




:NDE
 3AU
 *ANDSGEBÄUDE
 IUCH
 VNSTÜCKSGRENZE
 :STÜCKSGRENZE
 JHÖHE
 :HL DER VOLLGESCHOSSE

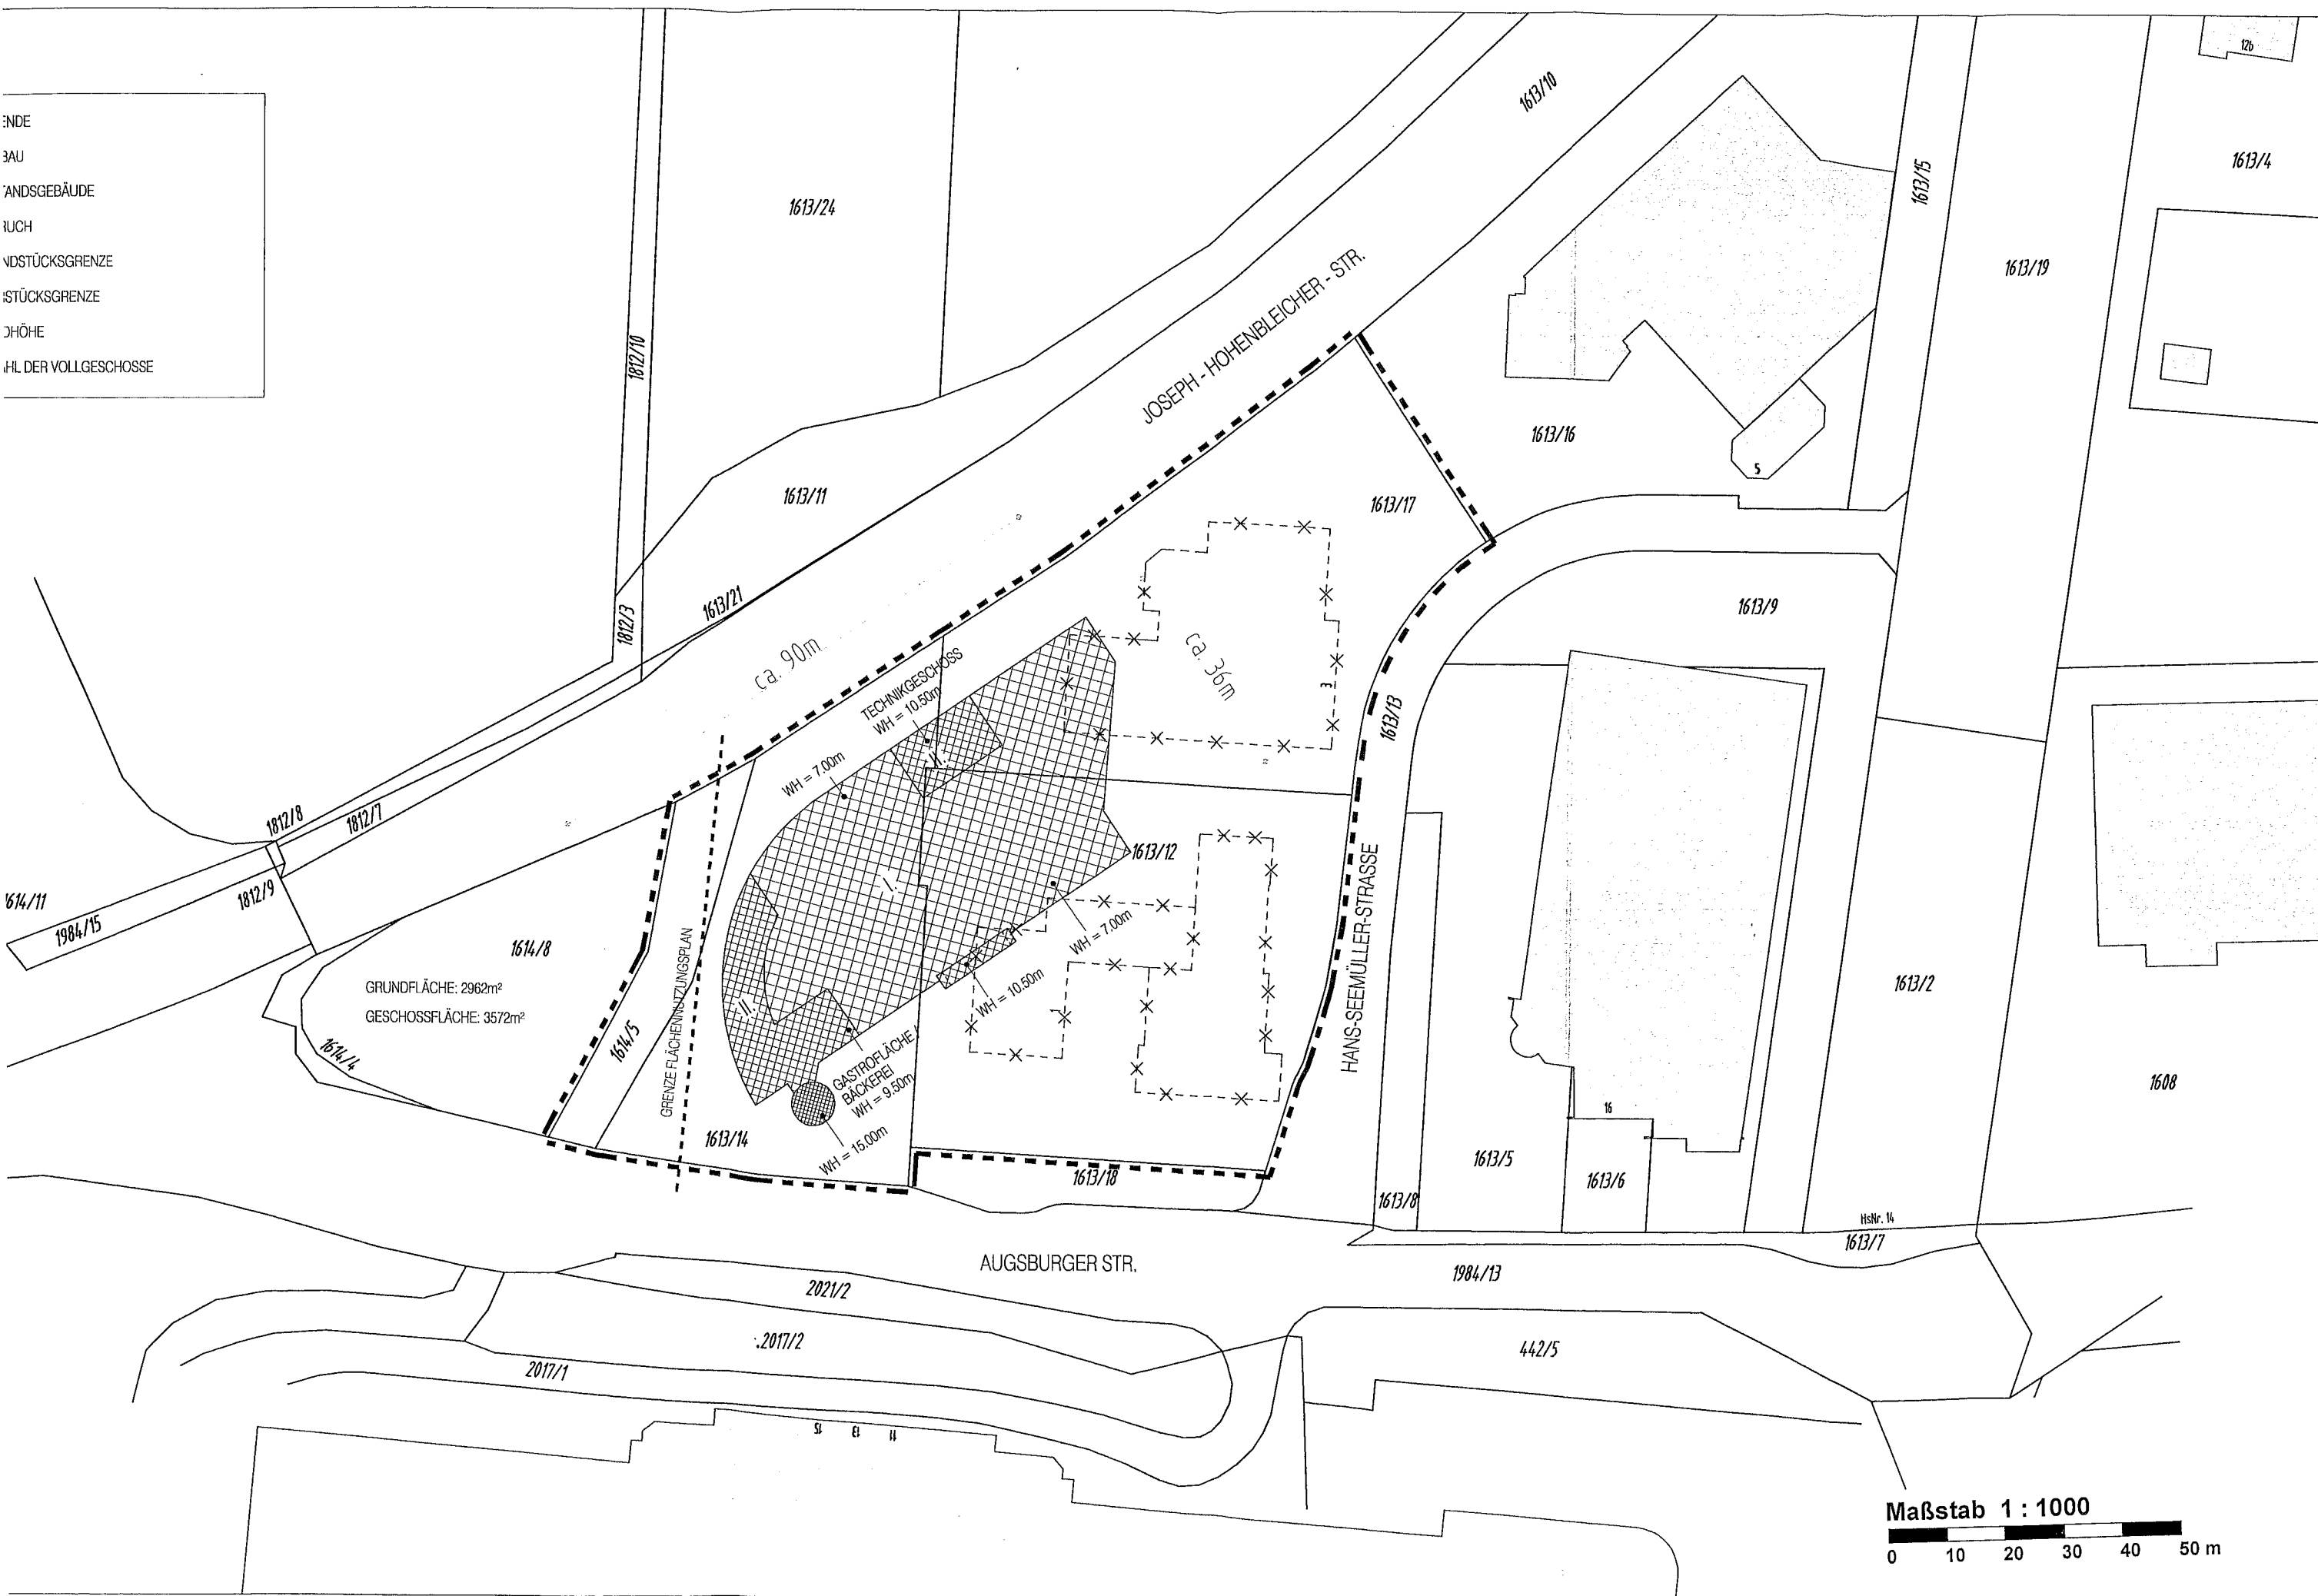


Maßstab 1 : 1000

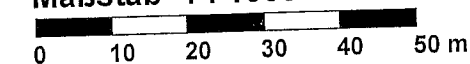


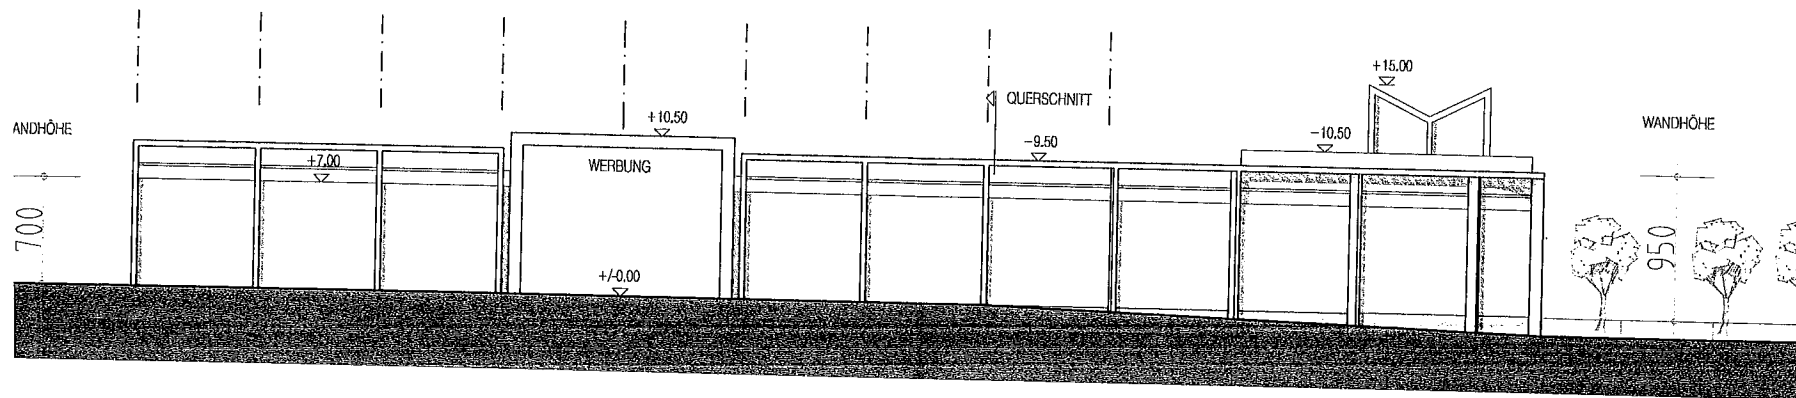


ANSICHT VON JOSEPH-HOHNBLEICHER-STRASSE (B300) M 1:500

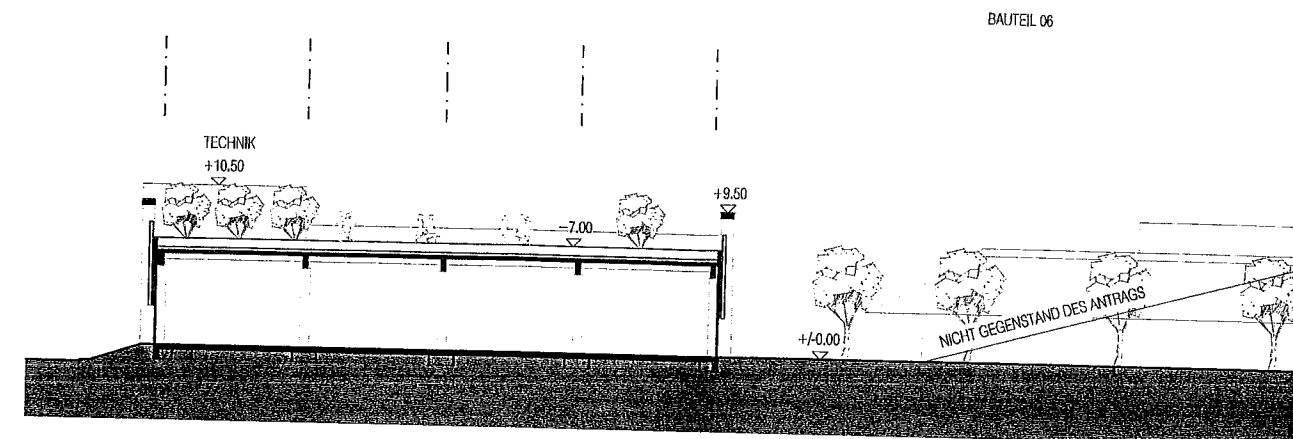


QUERSCHNITT BAUTEIL 01 M 1:500

Maßstab 1 : 500

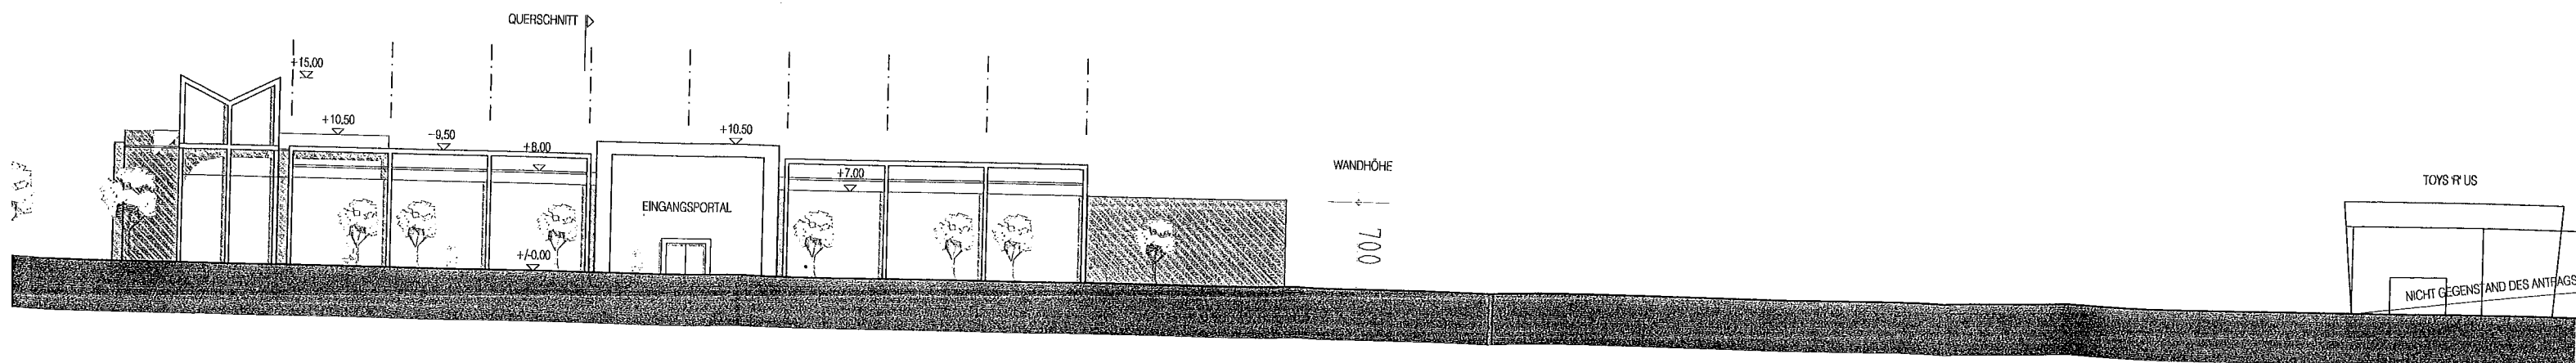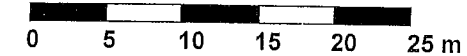

SÜDANSICHT PARALLEL ZUR FASSADE NEUBAU M 1:500

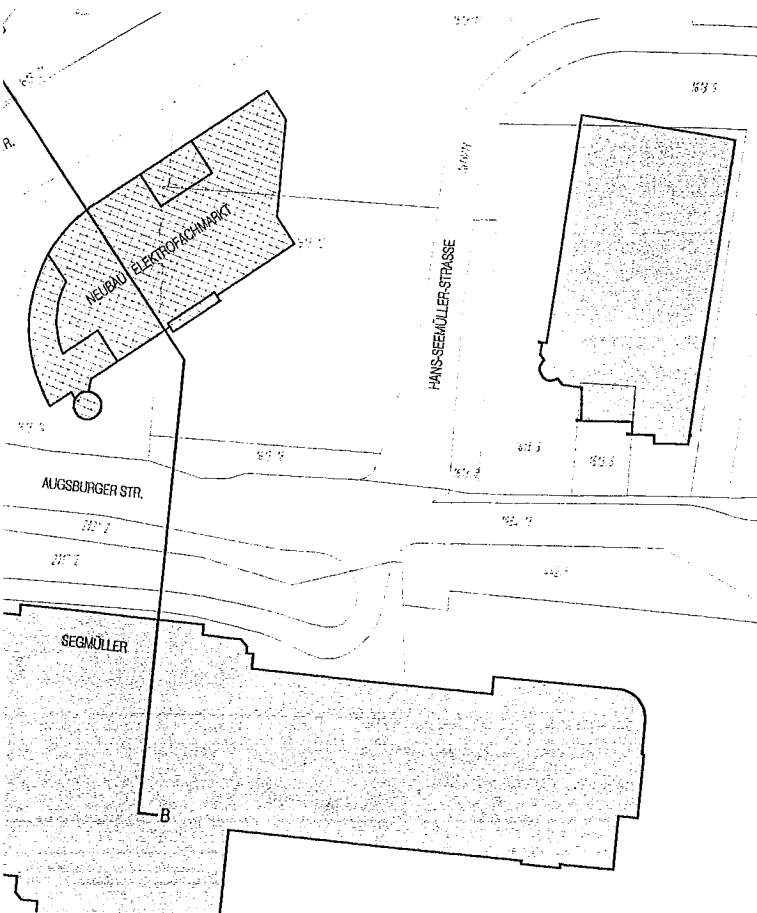

SCHEMAGRUNDRISS MIT SCHNITTFÜHRUNG

