


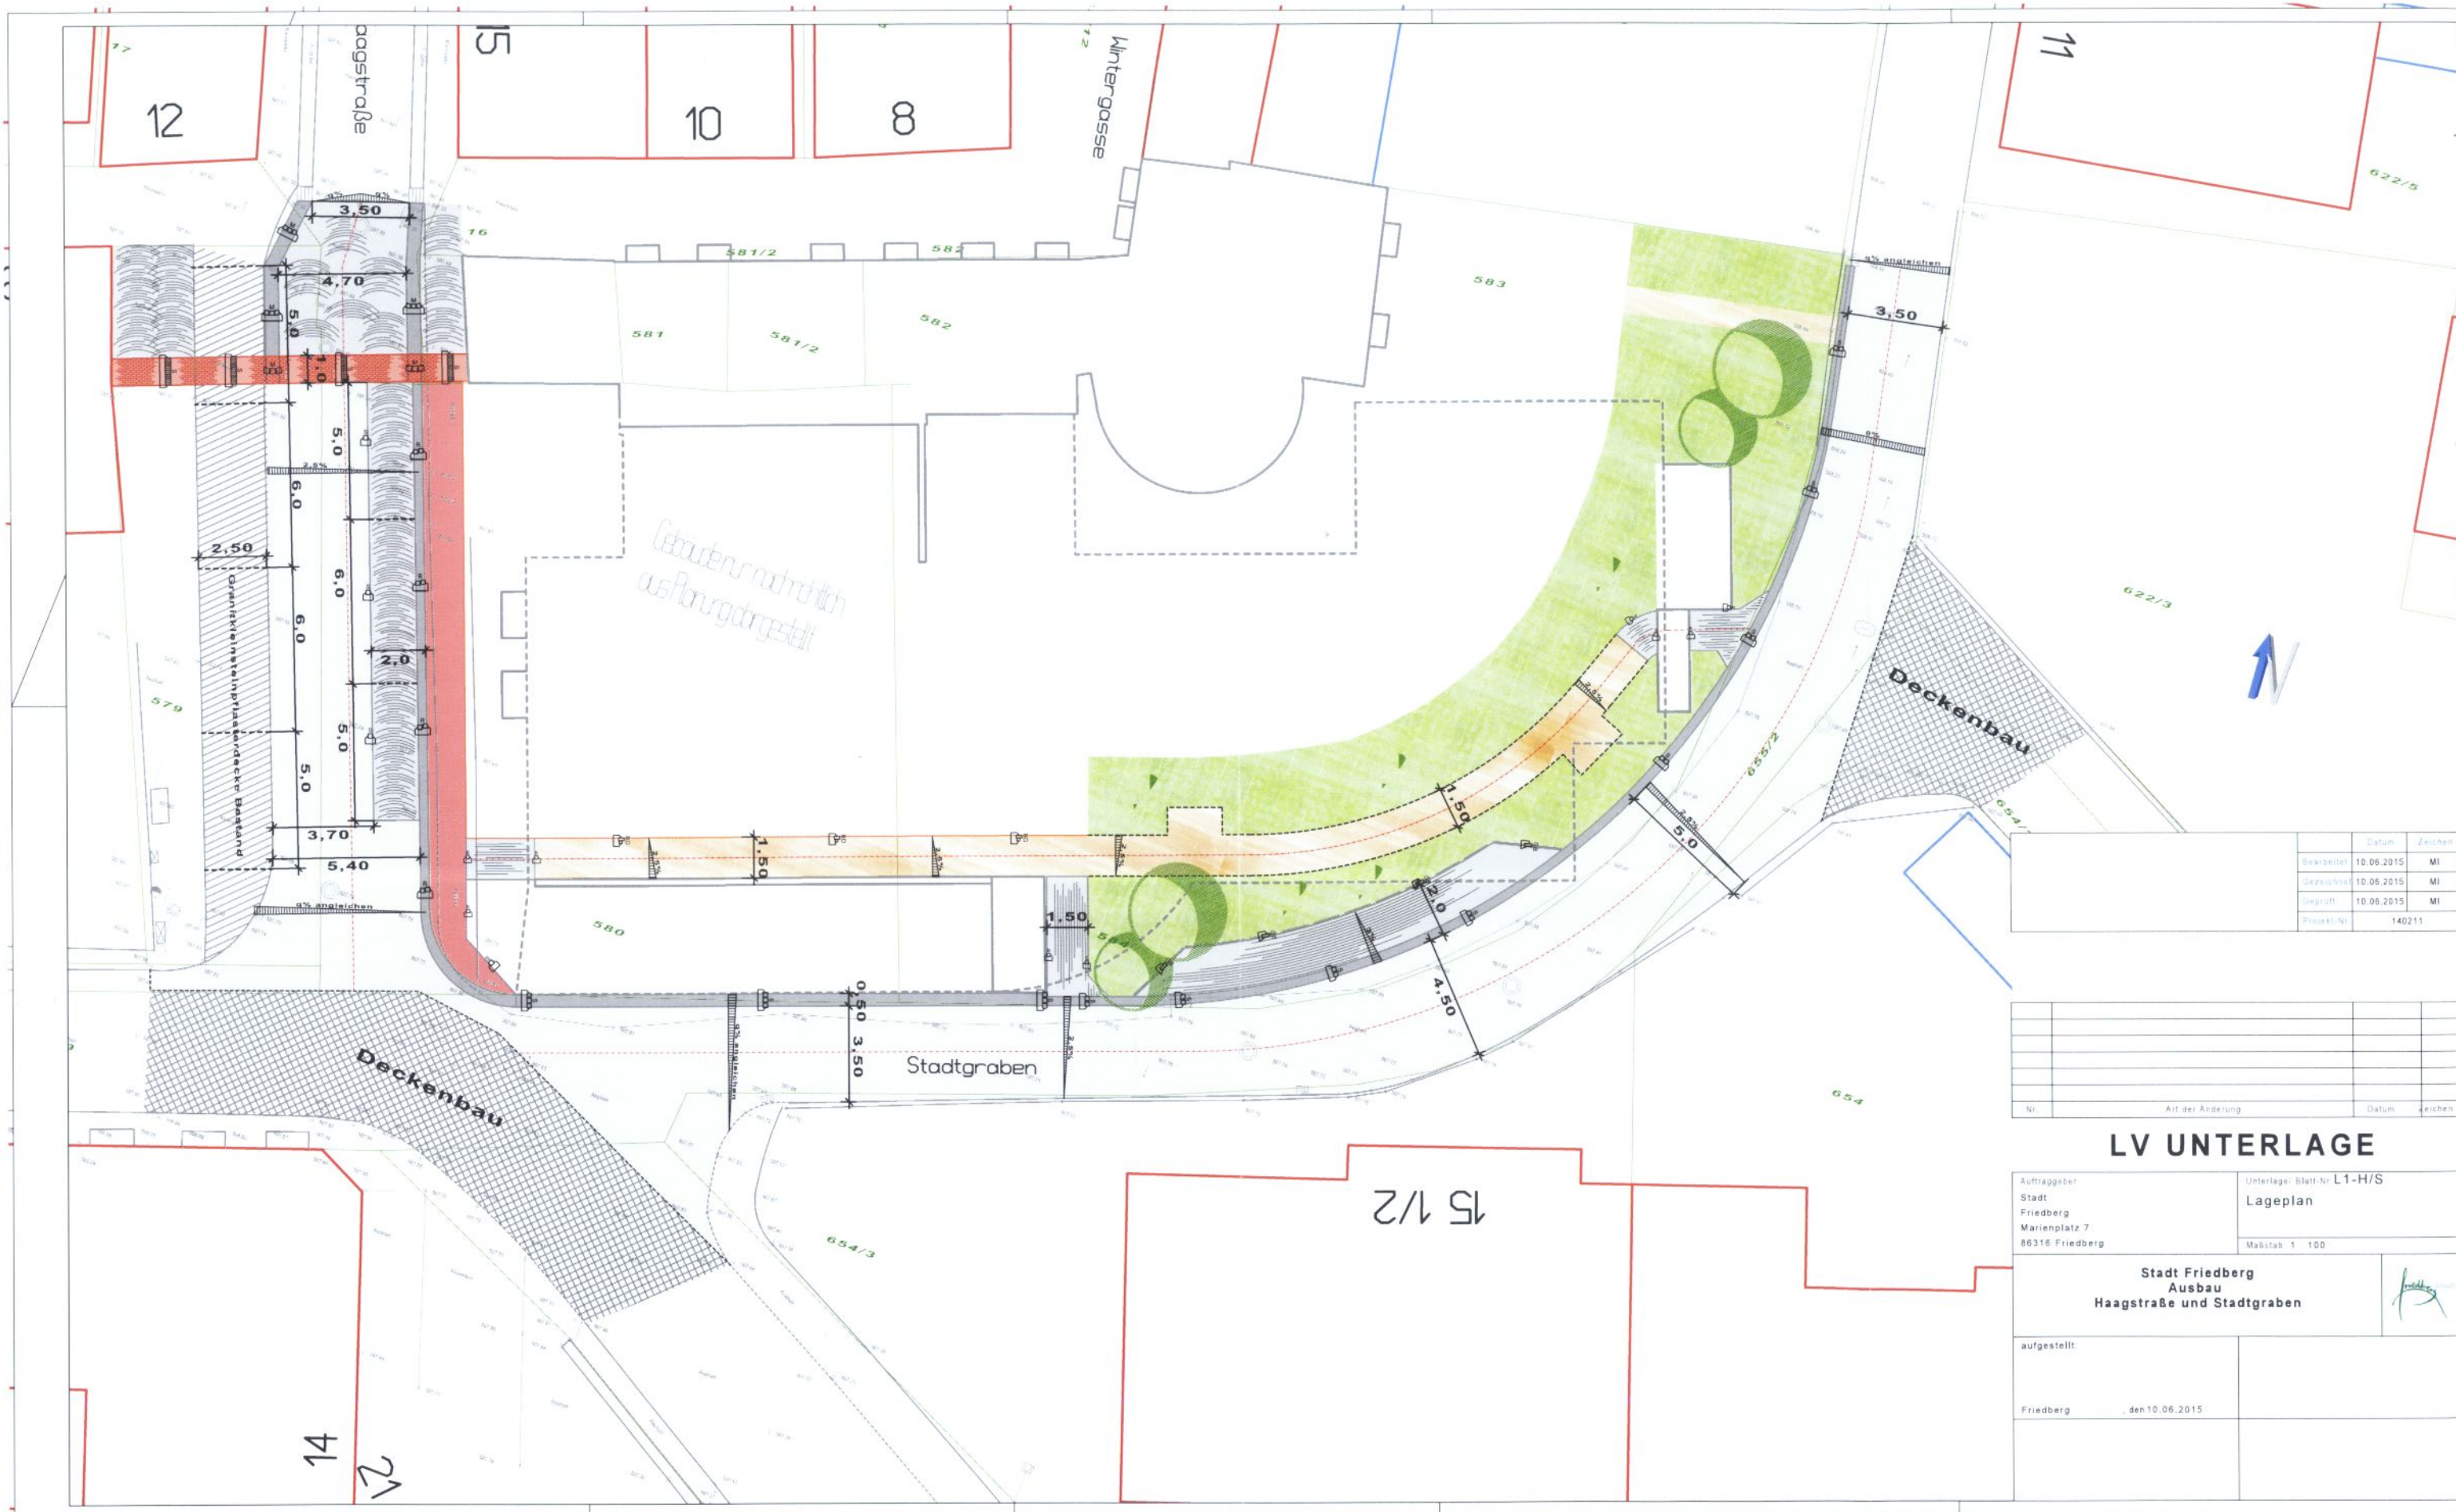

	Datum	Zeichen
Gezeichnet	10.06.2015	MI
Geprüft	10.06.2015	MI
Projekt-Nr.	140211	

Nr.	Art der Änderung	Datum	Zeichen

LV UNTERLAGE

Auftraggeber: Stadt Friedberg Marienplatz 7 86316 Friedberg		Unterlage: Blatt-Nr. L1-H/S Lageplan Maßstab 1 : 100	
Stadt Friedberg Ausbau Haagstraße und Stadtgraben			
aufgestellt:			
Friedberg, den 10.06.2015			