

BAUVORHABEN:  
 UMBAU UND SANIERUNG DES  
 WITTELSBACHER SCHLOSSES IN FRIEDBERG  
 BAUHERR:  
 STADT FRIEDBERG VERTRETEN DURCH DAS  
 BAUREFERAT DER STADT FRIEDBERG  
 MARIENPLATZ 7 86316 FRIEDBERG

PLANVERFASSER:  
 BRAUN UND PARTNER  
 DIPL.-ING. MICHAEL W. BRAUN ARCHITEKT BDA  
 FRIEDRICH-HERSCHEL-STRASSE 1, 81679 MÜNCHEN  
 TEL.: 089 / 98 27 78 - 0 FAX: 089 / 98 27 78 - 40  
 E-MAIL: INFO@BPARCH.DE

PLANINHALT:  
 Massnahmenpaket  
 Turmbegehung  
 Schnitt RR



PLANNR.: ARCCD055AS5A00  
 INDEX: A  
 MASSSTAB: 1/50  
 DATUM: 05.10.2015

Turmbegehung Maßnachbeschreibung:

1. Gittertüre 90x200cm Schmiedeeisen
2. Boden vergossen, Hochfester Industriebelag aus Hartbeton im Verbund mit darunterliegenden Oberflächen
3. Schichtstärke ca. 15mm
4. Rauchschutztüre Metall PA.7035 80x245/240 Sturz als Segenbogen, Türe h213,5cm, Oberflächenglättung, Panikbeschlag
5. Stufen mit Ziegelsteinschicht aufgedoppelt
6. Geländer verbleibt
7. Fenster vergittert
8. Geländerblech ca. 120x25, 3x ergänzen
9. Boden Nadelholzdielen ergänzen
10. Geländer Rundrohr Stahl 30mm neu
11. Geländerblech ca. 120x25, 3x ergänzen
12. Videokamera

weiterhin zu beachten:

- > organisatorische Brandschutzordnung Teil C ist zu erstellen
- > Stiegeverhältnis der Treppen entspricht nicht den heutigen Vorschriften, Verkehlungsverhältnis liegt beim Bauherrn
- > kein 2. Rettungsweg vorhanden
- > Beschränkung auf 15 Personen
- > Begehung nur mit eingewiesenen Aufsichtspersonal
- > keine Brandstufen in Turm und Trepperraum
- > geordnete Leitungsführung Aufzug in Metallrohren
- > teilweise eingeschränkte Kopfhöhe
- > Warnschilderung

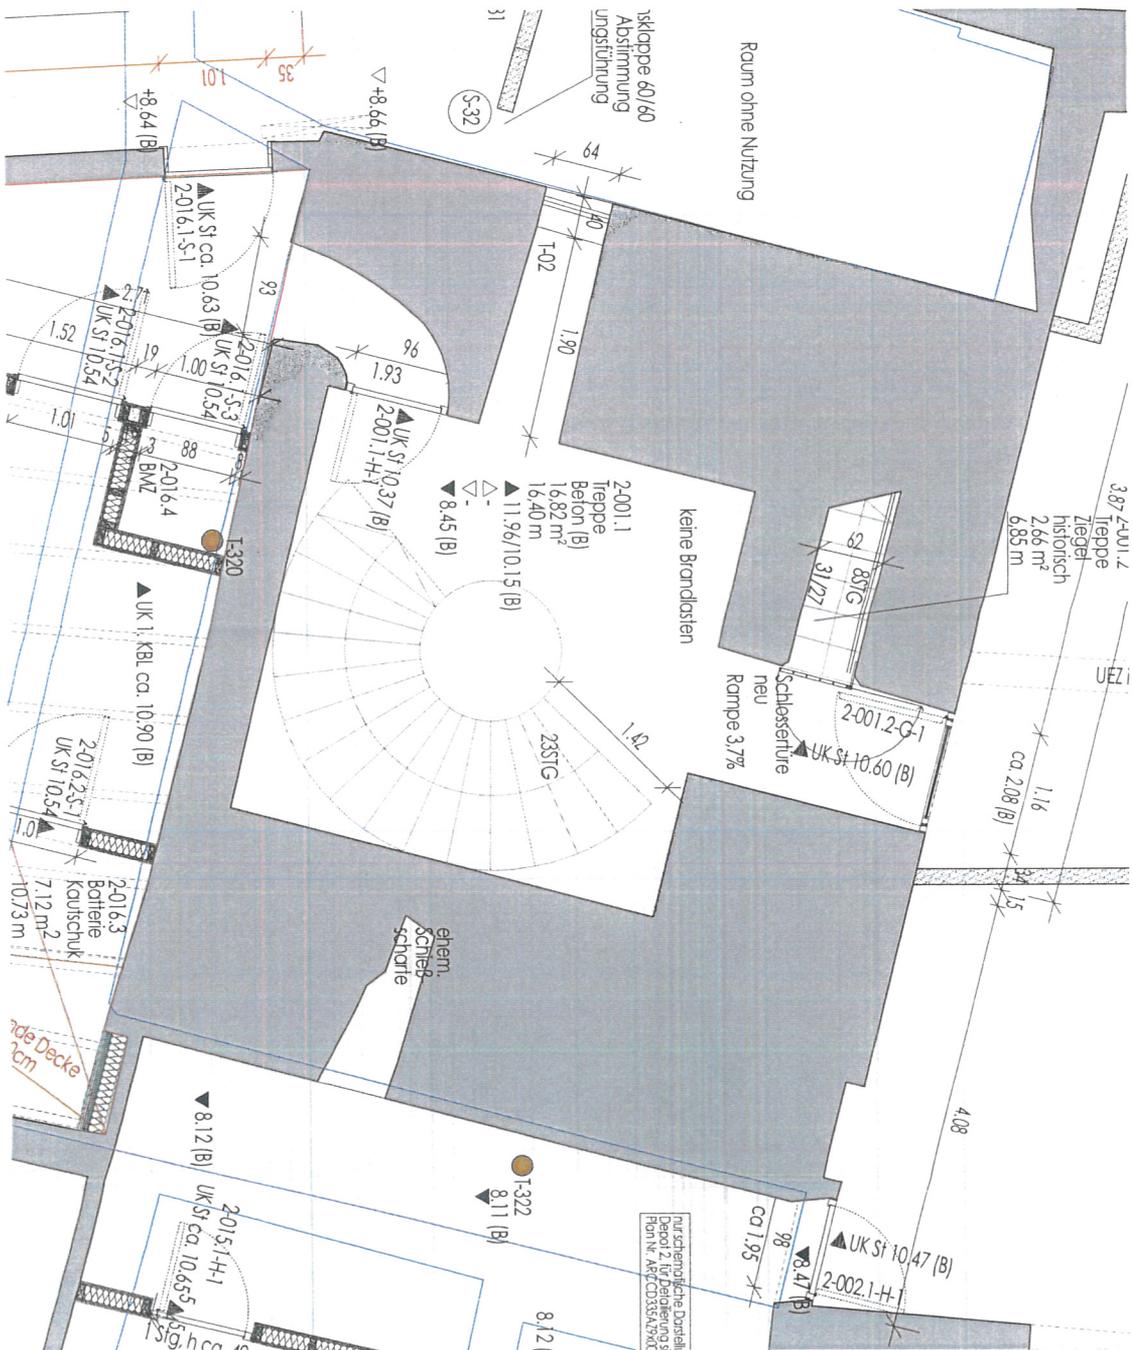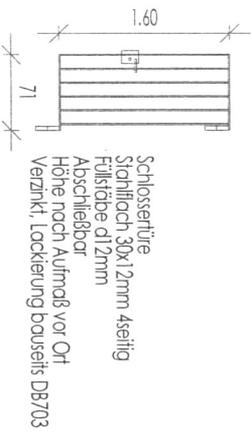

BAUVORHABEN:  
 UMBAU UND SANIERUNG DES  
 WITTELSBACHER SCHLOSSES IN FRIEDBERG  
 BAUHERR:  
 STADT FRIEDBERG VERTRETEN DURCH DAS  
 BAUREFERAT DER STADT FRIEDBERG  
 MARIENPLATZ 7 86316 FRIEDBERG

PLANVERFASSER:  
 BRAUN UND PARTNER  
 DIPL.-ING. MICHAEL W. BRAUN ARCHITEKT BDA  
 FRIEDRICH-HERSCHEL-STRASSE 1, 81679 MÜNCHEN  
 TEL.: 089 / 98 27 78 - 0 FAX: 089 / 98 27 78 - 40  
 E-MAIL: INFO@BPARCH.DE

PLANINHALT:  
 Massnahmenpaket  
 Turmbegehung  
 Grundriss OG2

PLANNR.: ARCCD015A55A00  
 MASSSTAB: 1/50  
 INDEX: A  
 DATUM: 05.10.2015




Turmbegehung Maßnahmenbeschreibung:

1. Gittertüre 90x200cm Schmiedeeisen d12mm, absperrbar neu
2. Boden vergossen, Hochfester Industriebelag aus Hartbeton im Verbund mit darunterliegenden Oberflächen
3. schichtstärke ca15mm
4. Rauchschiene ca15mm
5. Stütz als Segentbogen, Türer h2135cm, Oberlüfter, Pankebeschlag
6. Sicherheitsbeleuchtung und Rauchmelder in Turm und Treppenhaus
7. Stufen mit Ziegelfischschicht aufgedoppelt
8. Geländer ersetzt
9. Fenster vergittert
10. Geländerbreiter ca. 120x25 3x ergänzen
11. Boden Nadelholzdielen ergänzen
12. Geländer Rundrohr Stahl 30mm neu
13. Geländerbreiter ca. 120x25 3x ergänzen
14. Videokamera

weiterhin zu beachten:

- > organisatorische Brandschutzanordnung Teil C ist zu erstellen
- > Steigungsverhältnis der Treppen entspricht nicht dem neuligen Vorschriften.
- > Verkehrsrichtungspflicht liegt beim Bauherrn
- > kein 2. Rettungsweg vorhanden
- > Beschränkung auf 15 Personen
- > Begehung nur mit eingewesenem Aufsichtspersonal
- > keine Brandlasten in Turm und Treppenraum
- > geordnete Leitungsführung Auftrieb in Metallrohren
- > teilweise eingeschränkte lichte Kopfhöhe
- > Warnbeschilderung

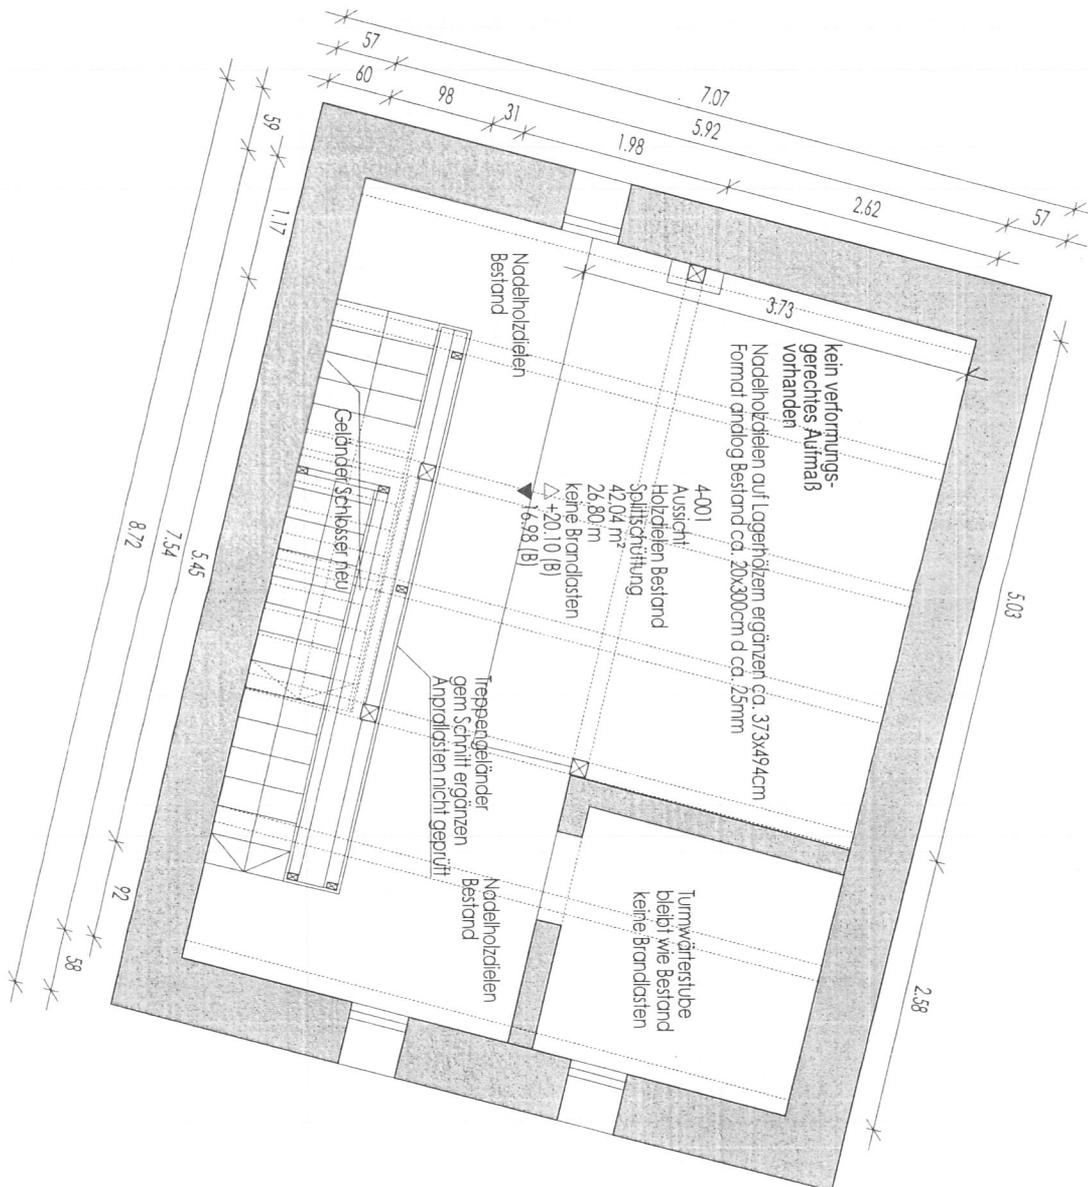

BAUVORHABEN:  
 UMBAU UND SANIERUNG DES  
 WITTELSBACHER SCHLOSSES IN FRIEDBERG  
 BAUHERR:  
 STADT FRIEDBERG VERTRETEN DURCH DAS  
 BAUREFERAT DER STADT FRIEDBERG  
 MARIENPLATZ 7 86316 FRIEDBERG

PLANVERFASSER:  
 BRAUN UND PARTNER  
 DIPL.-ING. MICHAEL W. BRAUN ARCHITEKT BDA  
 FRIEDRICH-HERSCHEL-STRASSE 1, 81679 MÜNCHEN  
 TEL.: 089 / 98 27 78 - 0 FAX: 089 / 98 27 78 - 40  
 E-MAIL: INFO@BPARCH.DE

PLANINHALT:  
 Massnahmenpaket  
 Turmbegehung  
 Grundriss OG4


PLANNR.:	INDEX:
ARCCD035A55A00	A
MASSSTAB:	DATUM:
1/50	05.10.2015

Turmbegehung Maßnahmenbeschreibung:

1. Gittertüre 90x200cm Schmiedeeisen d1 2mm, absperrbar neu
2. Boden verriegeln, Hochfester Industriebelag aus Hartblei im Verbund mit darunterliegenden Oberflächen
- Schichtstärke ca 15mm
- Rauchschutztüre Metall RAL7035 80x245/260 Sturz d5 Segentbogen, Türe h213,5cm, Oberflächener, Fonksbeschlag
4. Sicherheitsbeleuchtung und Rauchmelder in Turm und Treppenhaus
5. Stulen mit Ziegelöltschicht aufgedoppelt
6. Geländer versetzt
7. Fenster vergittert
8. Geländerbreiter ca. 120x25 3x ergänzen
9. Boden Nadelholzdielen ergänzen
10. Geländer Rundrohr Stahl 30mm neu
11. Geländerbreiter ca. 120x25 3x ergänzen
12. Videokamera

weiterhin zu beachten:

- > organisatorische Brandschutzanordnung Teil C ist zu erstellen
- > Steigungswinkel der Treppen entspricht nicht den heutigen Vorschriften.
- > Verkeimungsgefahr liegt beim Boulterem
- > kein 2. Rettungsweg vorhanden
- > Beschränkung auf 15 Personen
- > Begehung nur mit eingewesenem Aufsichtspersonal
- > keine Brandlasten in Turm und Treppenraum
- > geordnete Leitungsführung Aufzug in Metallrohren
- > teilweise eingeschränkte lichte Kopfhöhe
- > Warmschmelzung

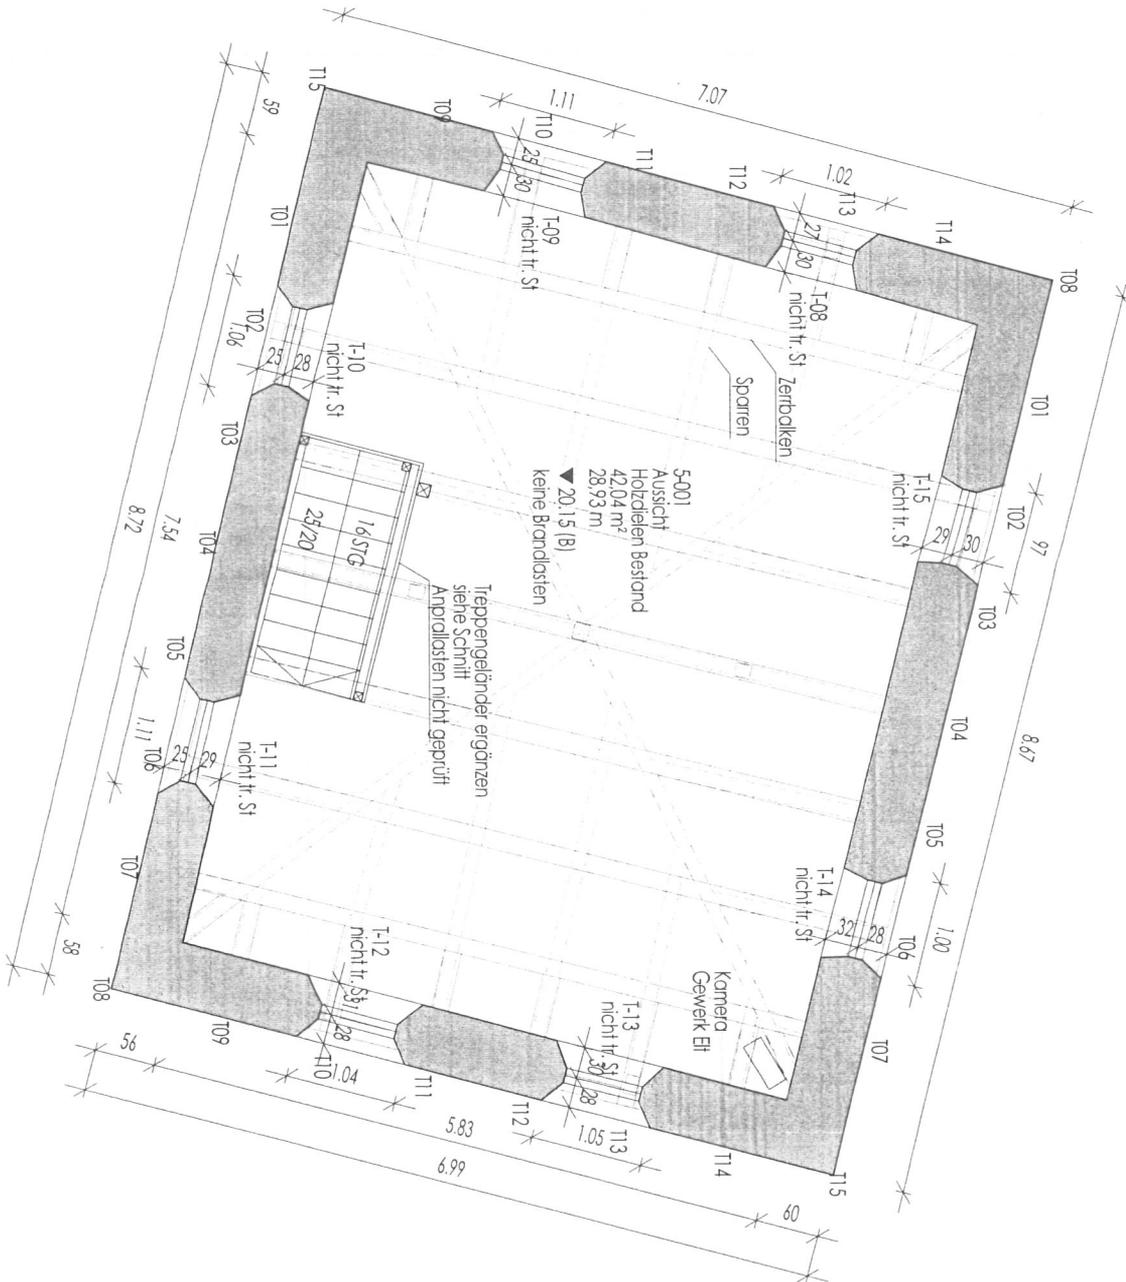

BAUVORHABEN:  
UMBAU UND SANIERUNG DES  
WITTELSBACHER SCHLOSSES IN FRIEDBERG

BAUHERR:  
STADT FRIEDBERG VERTRETEN DURCH DAS  
BAUREFERAT DER STADT FRIEDBERG  
MARIENPLATZ 7 86316 FRIEDBERG

PLANVERFASSER:

BRAUN UND PARTNER  
DIPL.-ING. MICHAEL W. BRAUN ARCHITEKT BDA  
FRIEDRICH-HERSCHEL-STRASSE 1, 81679 MÜNCHEN  
TEL.: 089 / 98 27 78 - 0 FAX: 089 / 98 27 78 - 40  
E-MAIL: INFO@BPARCH.DE

PLANINHALT:

Massnahmenpaket  
Turmbegehung  
Grundriss OG5

PLANNR.:

ARCCD045AS5A00

INDEX:

A

MASSSTAB:

1/50

DATUM:

05.10.2015