




Amt für Digitalisierung, Breitband und Vermessung
Aichach
Münchener Straße 7
86551 Aichach

Flurstück: 1613/17
Gemarkung: Friedberg

Gemeinde: Friedberg
Kreis: Aichach-Friedberg
Regierungsbezirk: Schwaben

Auszug aus dem Liegenschaftskataster

Flurkarte 1 : 1000
zur Bauvorlage nach § 7 Abs. 1 BauVorIV
Erstellt am 09.03.2016

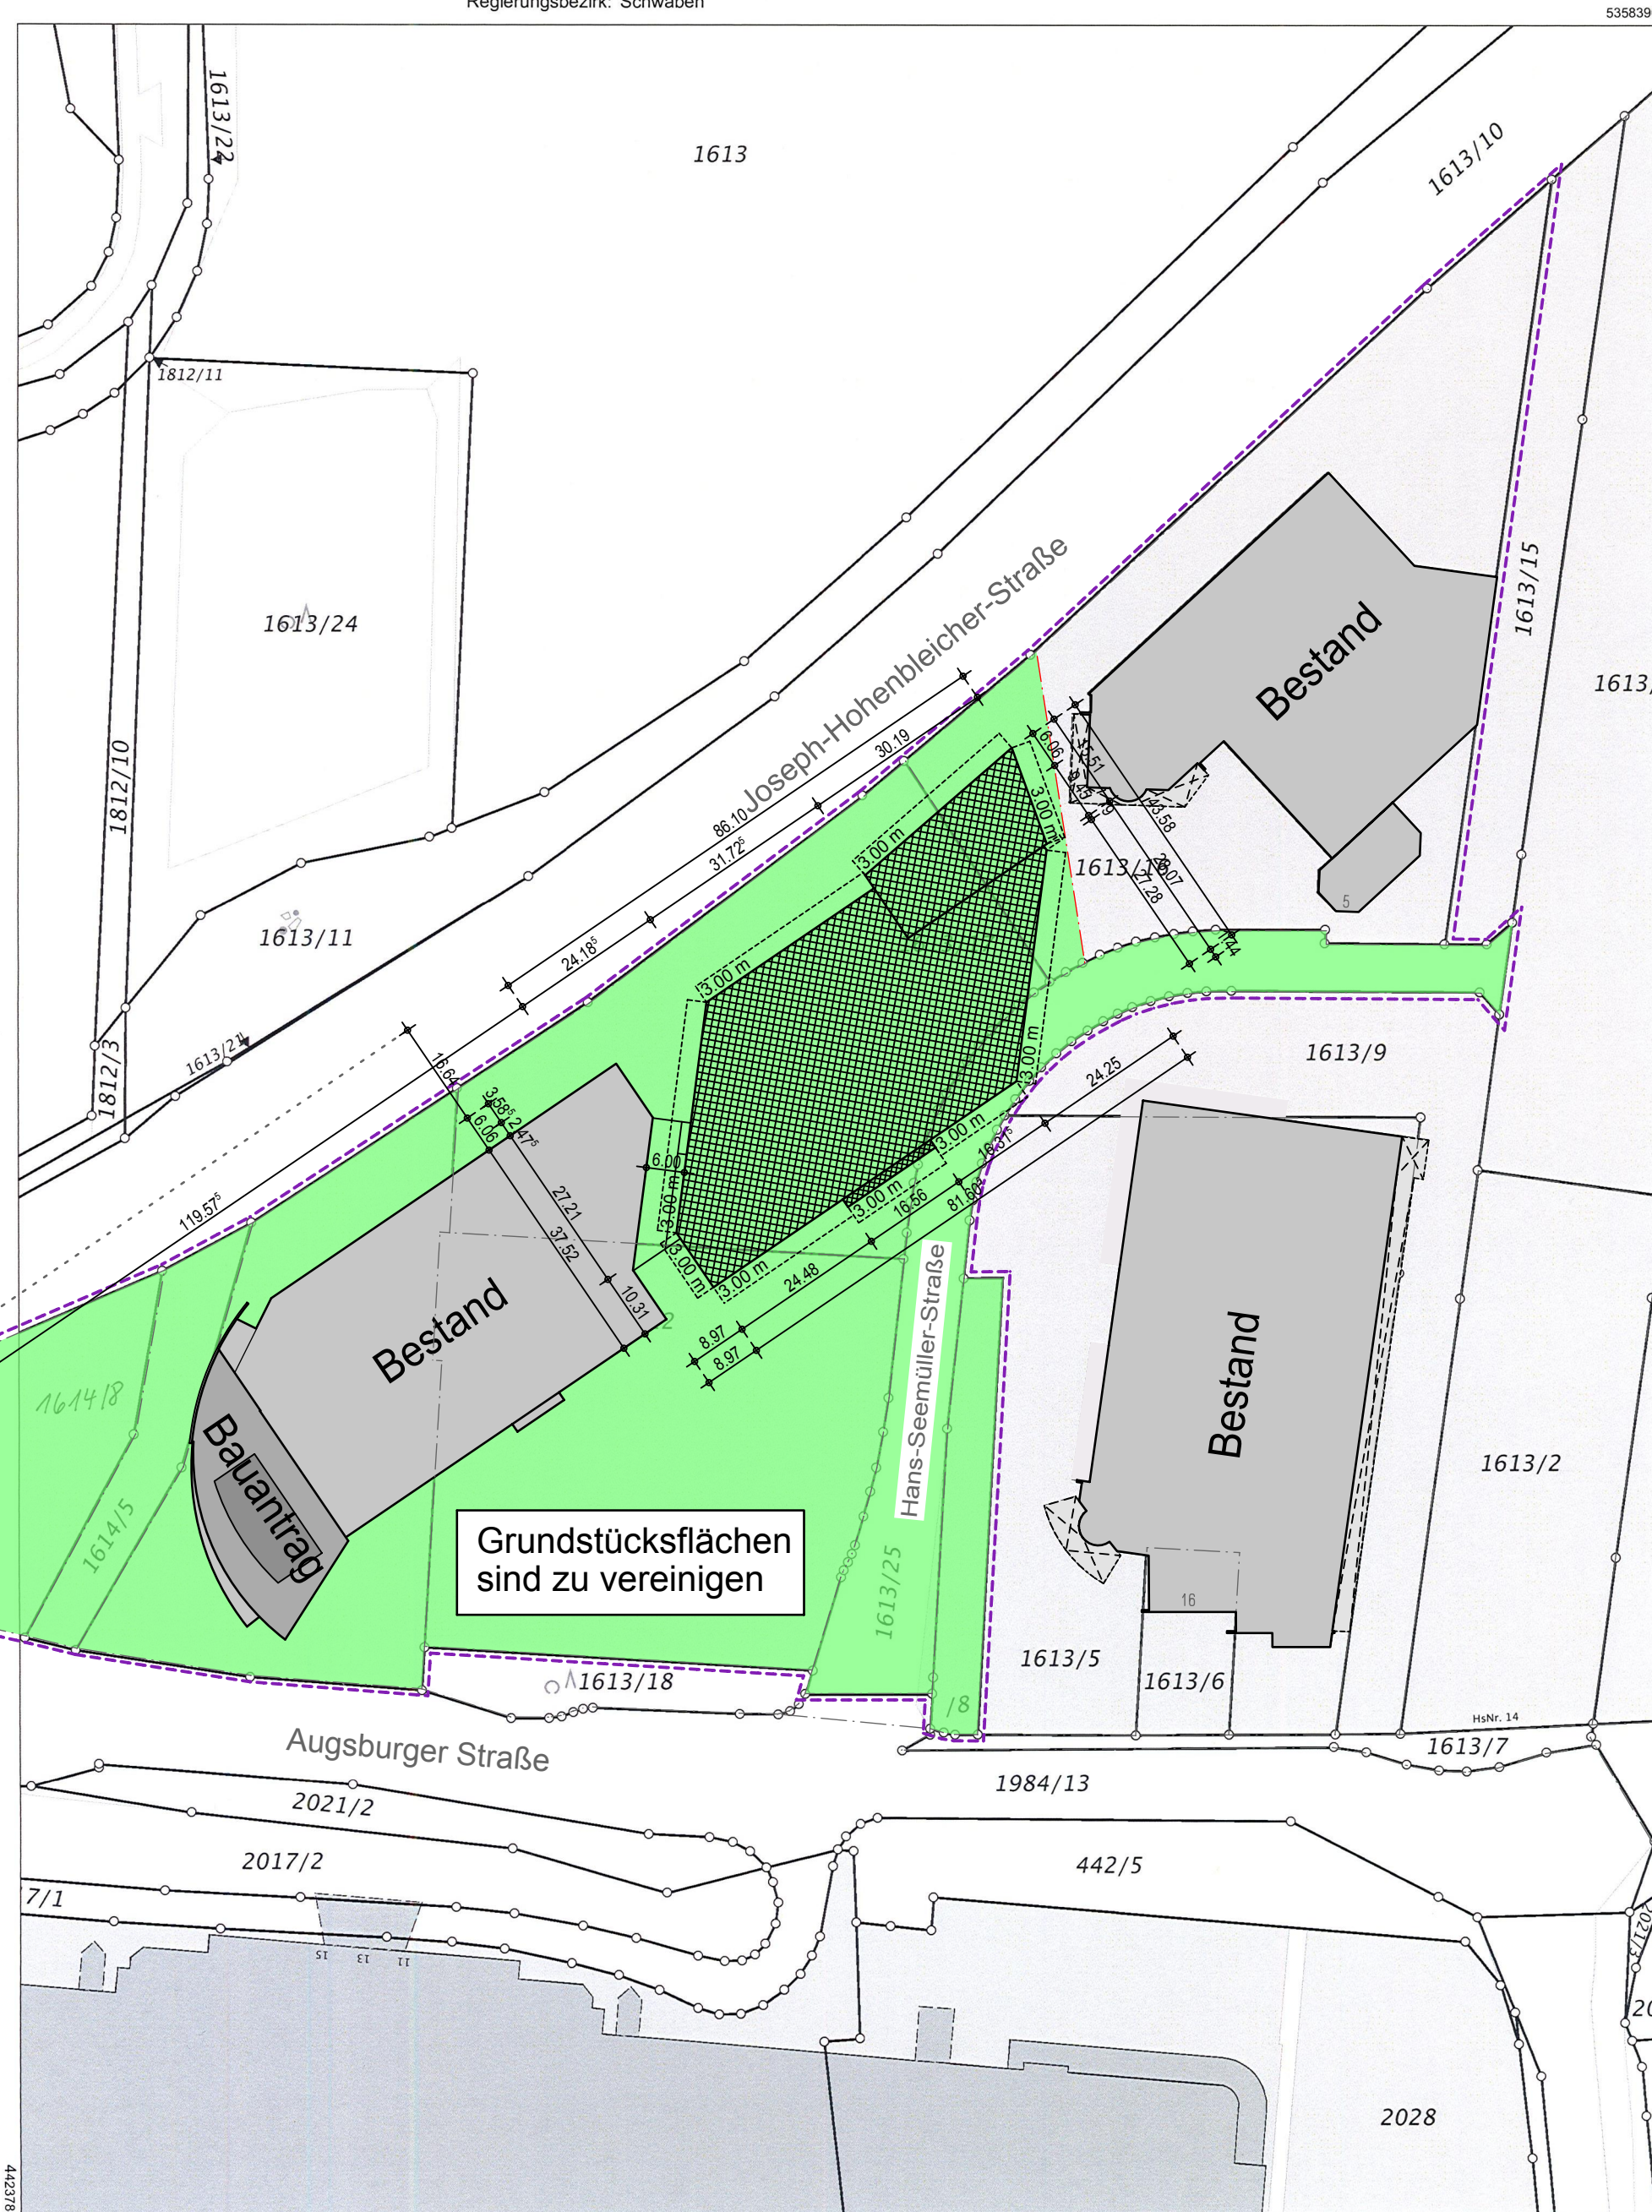

Maßstab 1:1000
0 10 20 30 Meter

Vervielfältigung nur in analoger Form für den eigenen Gebrauch.
Zur Maßentnahme nur bedingt geeignet.

Geschäftszeichen: wei

Amt für Digitalisierung,
Breitband und Vermessung Aichach
Münchener Straße 7
86551 Aichach

Weidnerbau
Stempel und Unterschrift der abgebenden Stelle

Bauvoranfrage

1416-22-
2.0

Neubau für einen Outdoor Fachmarkt
an der Augsburger Strasse in 86316 Friedberg,
Fl.Nr.: 1613/17, 1613/12, 1613/25, 1613/14, 1614/5,
1614/8, 1613/8, 1613/16

BAUHERR: Segmüller Immobilien Verwaltungs GmbH & Co KG
Münchner Str. 35
86316 Friedberg

gezeichneter Lageplan

M 1:1000

gez. 01.04.2016 bo

entwurf:

PGRm3 | Planungsgemeinschaft Rockelmann m3-gmbh
jesuitengasse 5 86316 friedberg
tel +49•821•260 99-0 fax +49•821•260 99-24
e-mail ab@rockelmann.de