


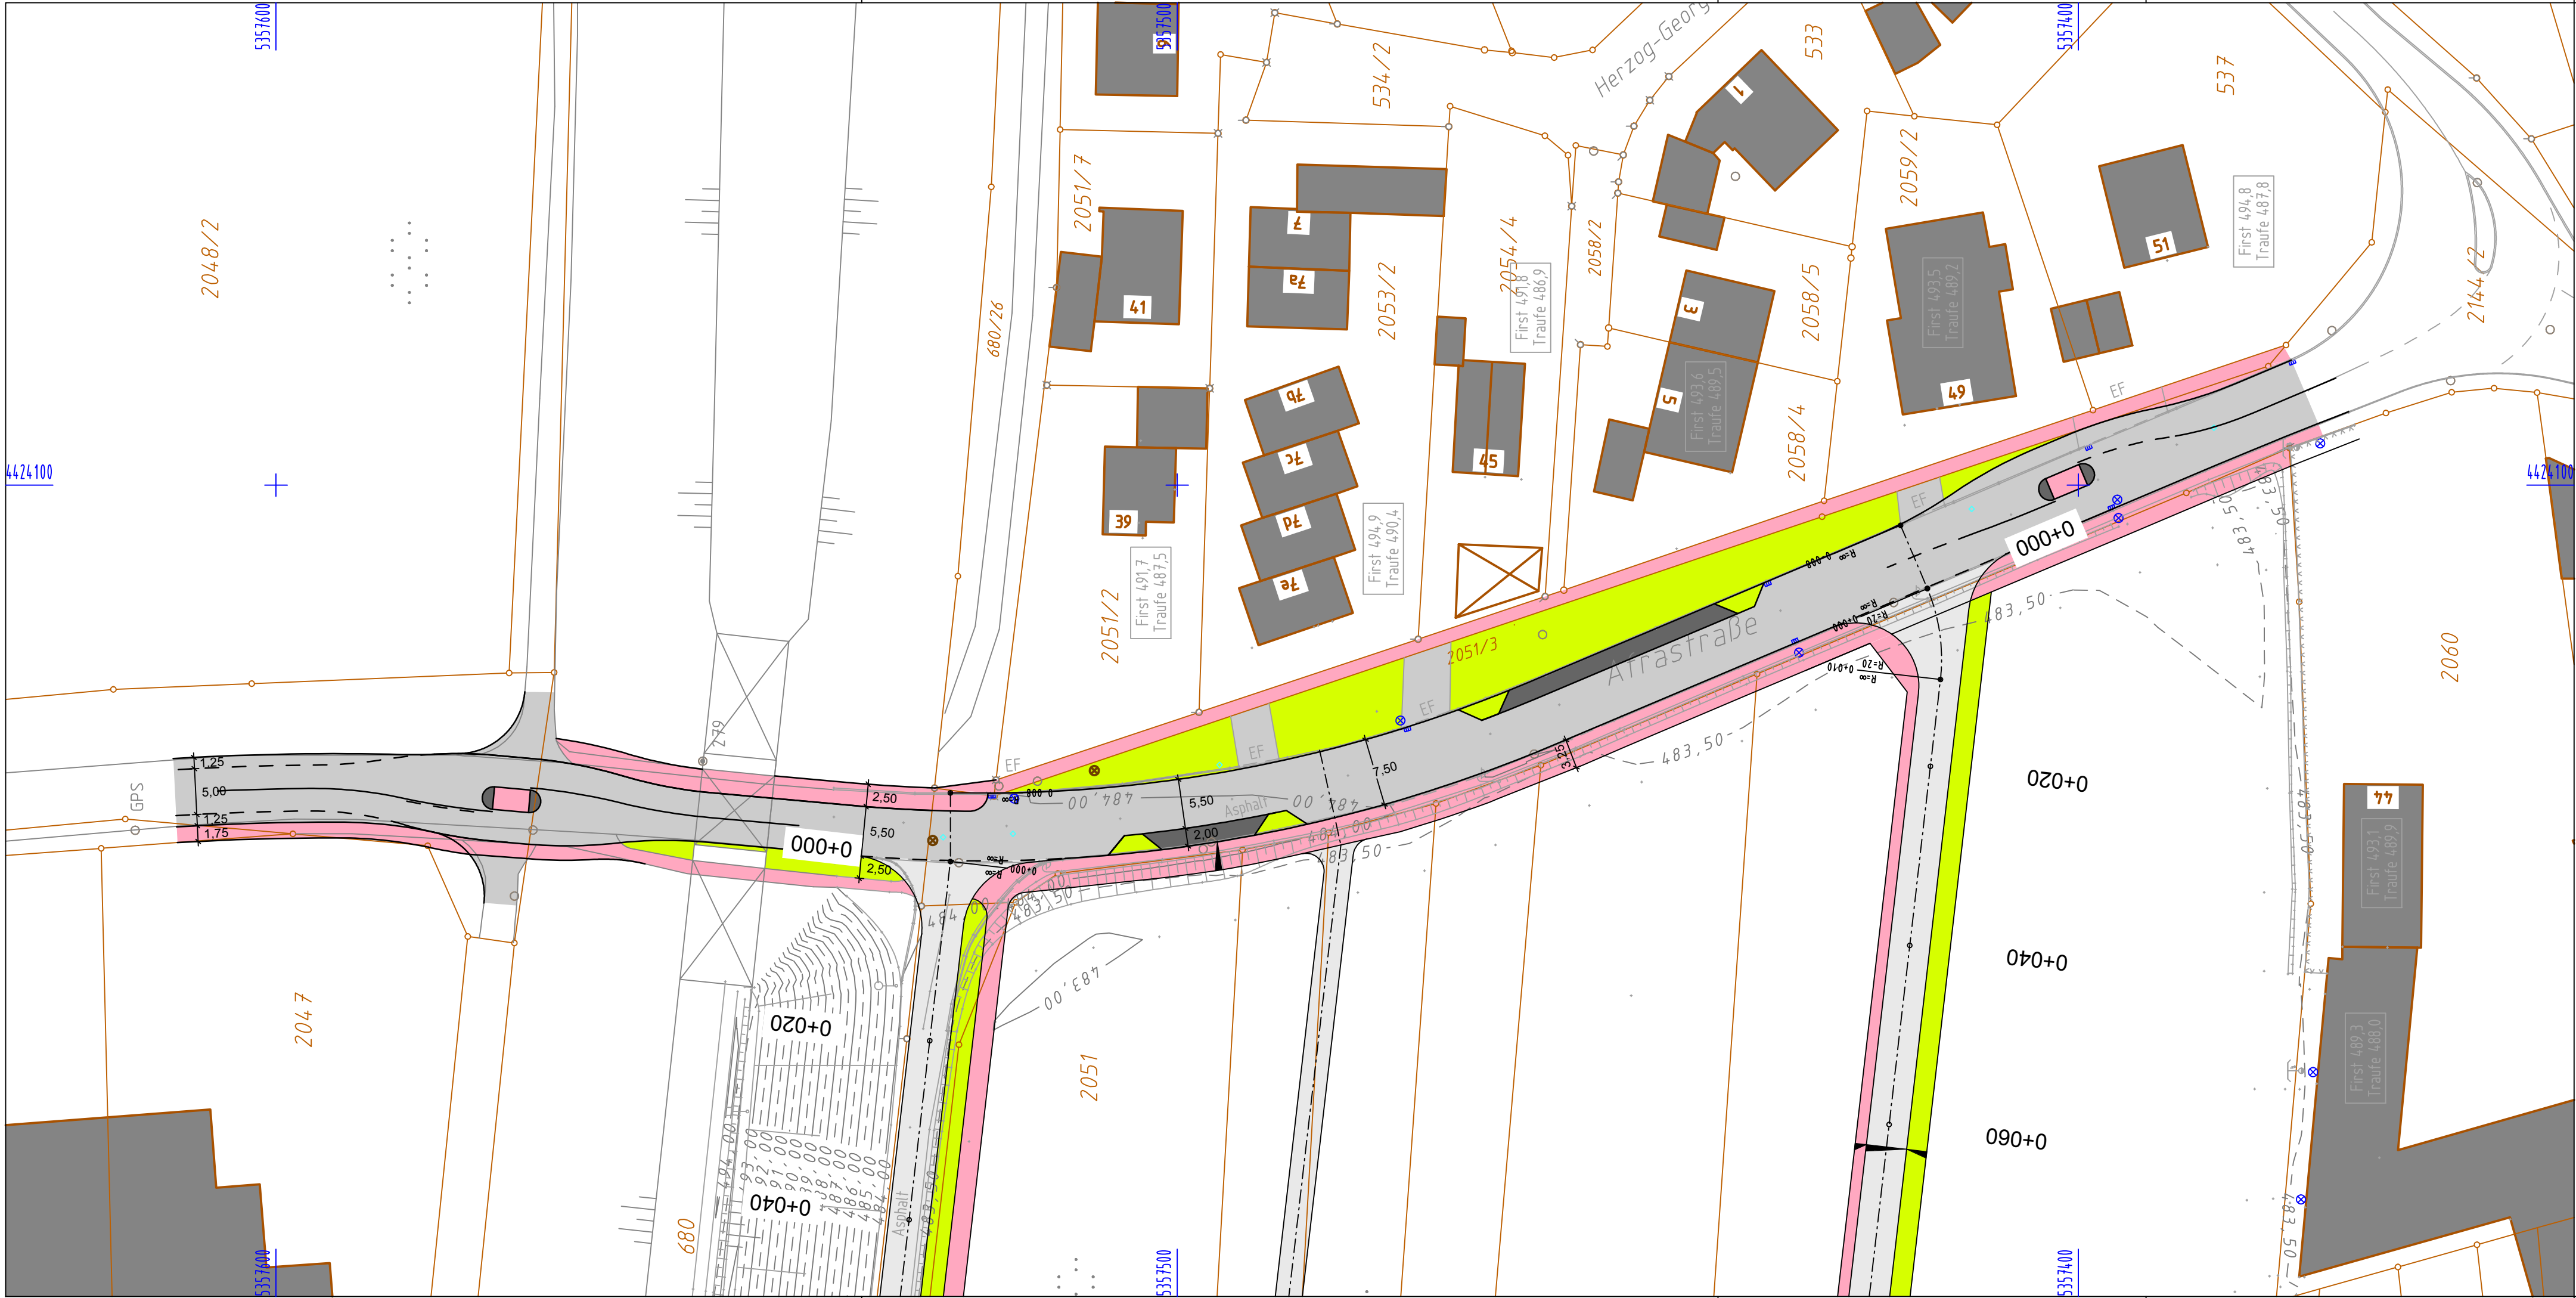

Hyna + Weiß
Bauingenieure
Partnerschaftsgesellschaft

BV: 030.95.02

Datum

Name

bearbeitet:

XX/2016

Hoffmann

gezeichnet:

XX/2016

Greppmeir

geprüft:

XX/2016

Weiß

Datei:

0309502/
LP_Afrastrasse.PLT

86316 Friedberg | Tel 0821-268 97-0 | Internet www.hyna-weiss.de

Stadt Friedberg

Marienplatz 5
86316 Friedberg

Tel. 0821/6002-0, Fax 0821/6002-190, E-Mail: info@friedberg.de

bearbeitet:

XX/2016

extern

gezeichnet:

XX/2016

extern

geprüft:

XX/2016

Meyr

Dateiname:

Datum

Name

Nr.	Art der Änderung	Datum	Zeichen

Entwurf

Straßenbauverwaltung

Stadt Friedberg

Straße / Abschn.-Nr. / Station:

PROJIS-Nr.:

Unterlage / Blatt-Nr.:

Lageplan
Afrastraße

Maßstab: 1 : 500

Baugebiet
südlich der Bahnlinie und westlich der Afrastraße
(BP 92)

aufgestellt:

Eichmann, 1. Bürgermeister
Friedberg, den XX.XX.2016

Arbeitsplan
12.10.16