

20

40

60

80

m

1796/2


1723

Erholungsfläche

1633

Erstellt am: 15.02.2017  
Maßstab 1:1000



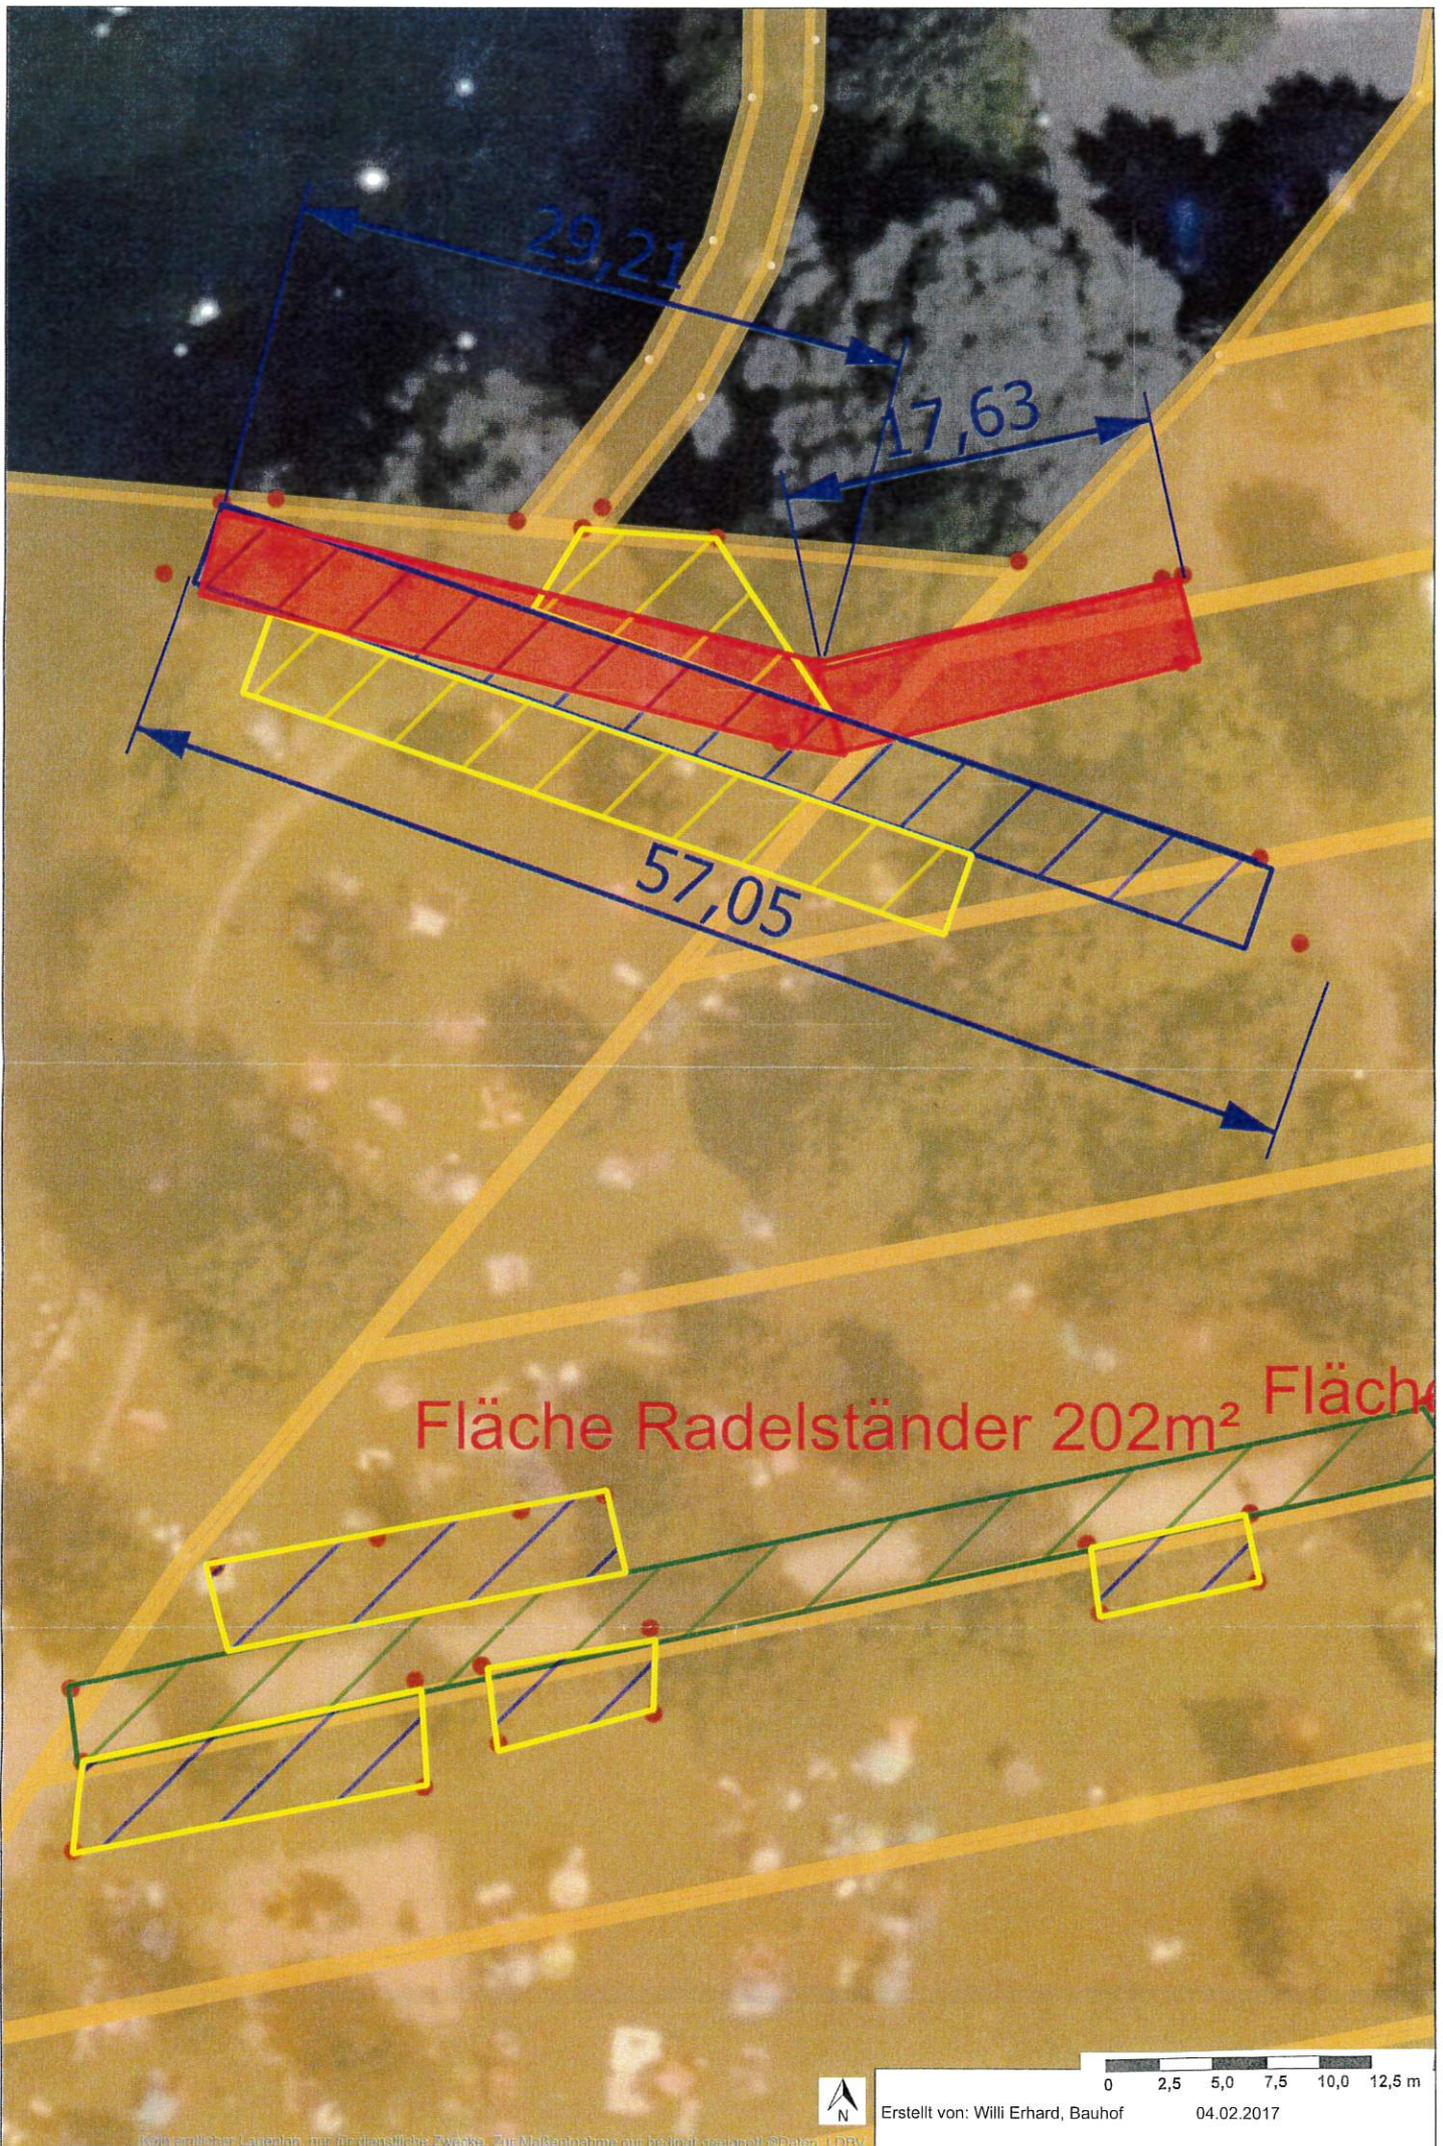

Fläche Radelständer 202m<sup>2</sup> Fläche



0 2,5 5,0 7,5 10,0 12,5 m  
Erstellt von: Willi Erhard, Bauhof 04.02.2017

Kein amtlicher Lageplan, nur für dienstliche Zwecke. Zur Maßnahme nur bedingt regional ©Daten: LDV