





Quelle: Google Earth

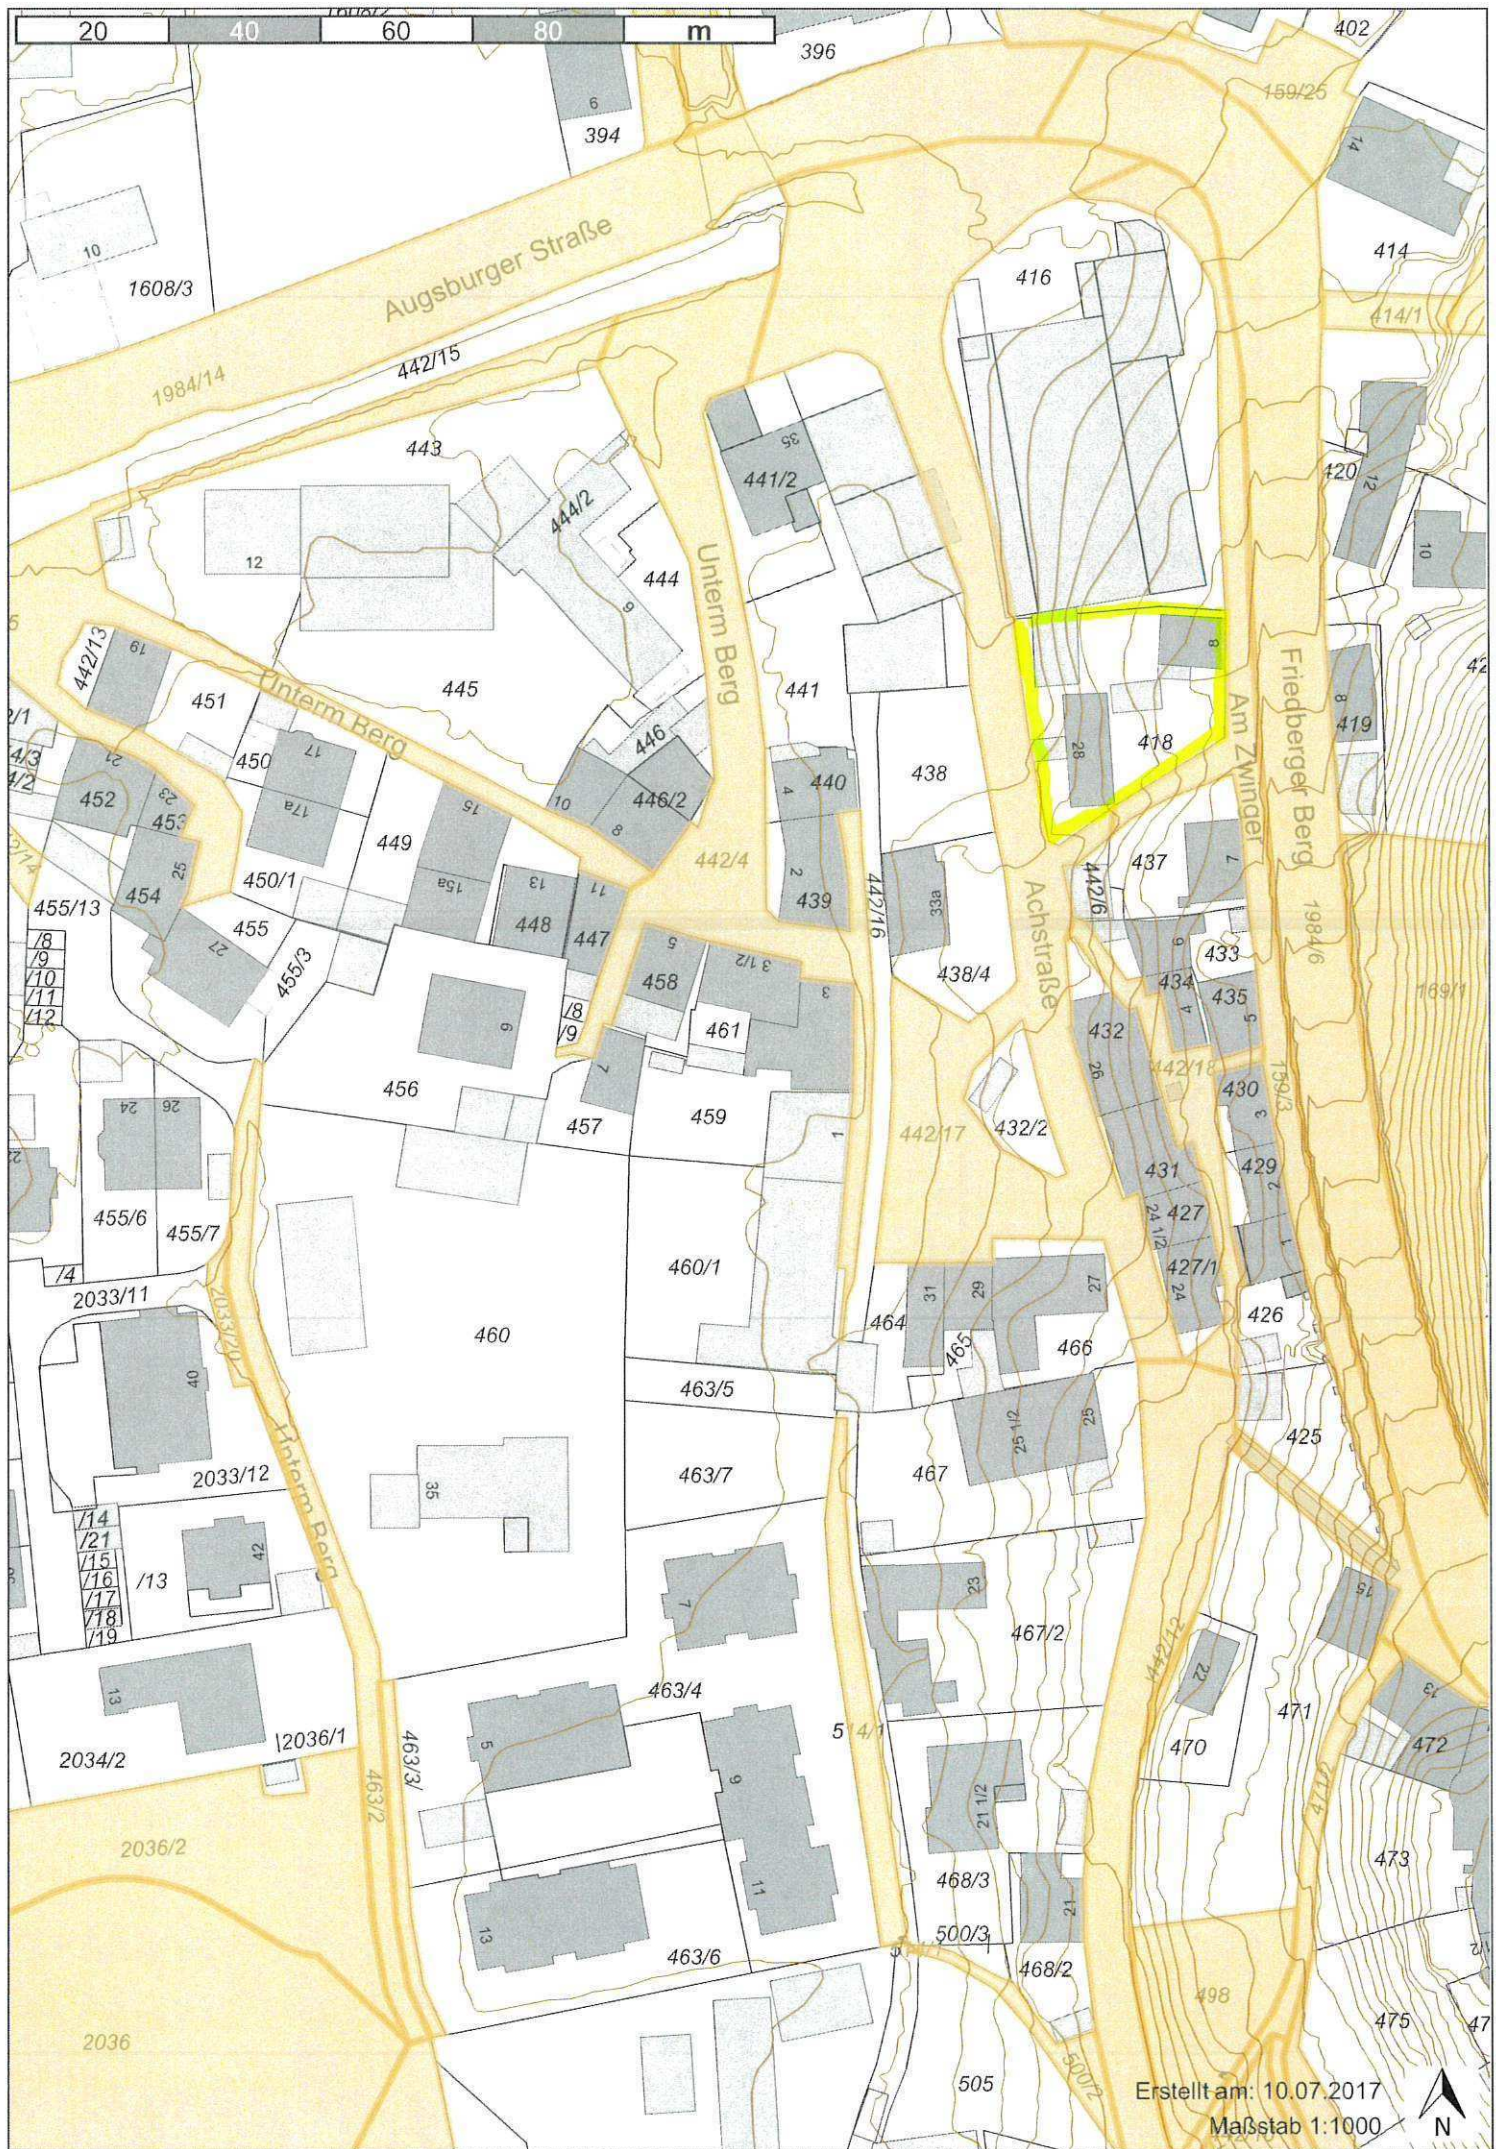

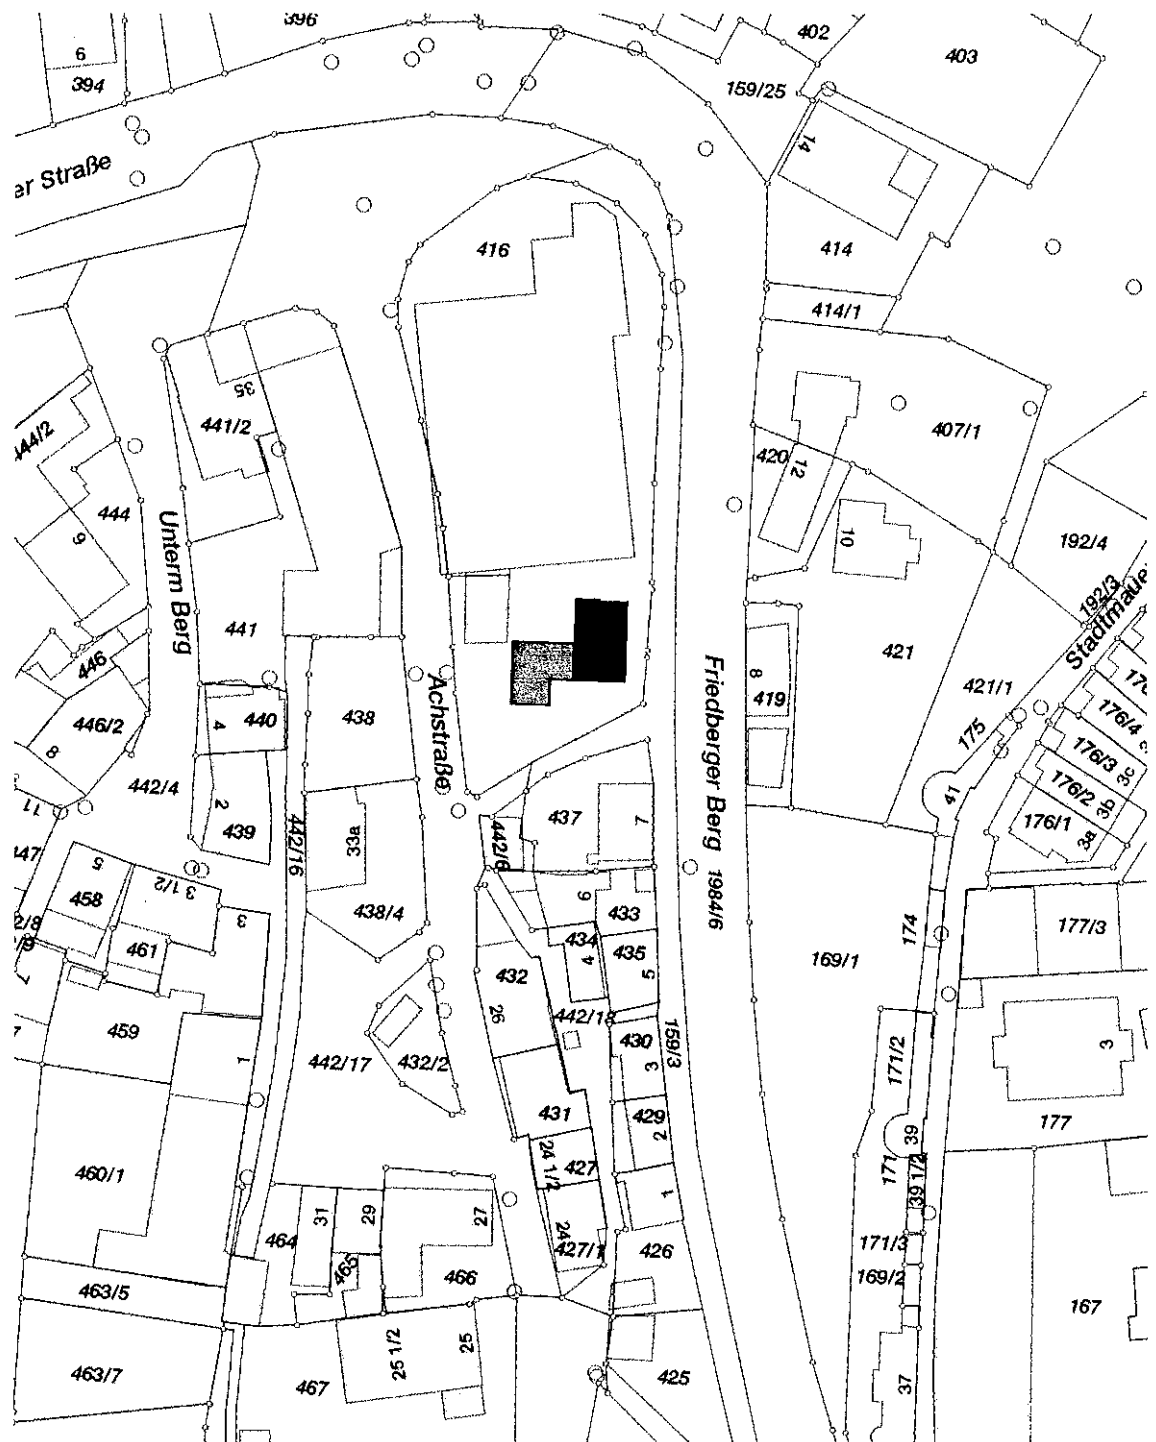

Projektnr. **16_23**

Bauherr

Projektbez. **Ziegenaus
Wohnhaus**

Architekt **fußner|kühne architekten**
partnerschaft mbB

Planungsstand **Entwurf**


Adresse **Bahnhofstraße 35
86316 Friedberg
Tel. 0821 | 455 99 3-0
Fax 0821 | 455 99 3-10**

Maßstab **M 1:1000**
Datum **05.07.2017**


**Büro Augsburg
Ortlerstraße 85 f
86163 Augsburg
info@fussner-kuehne-architekten.de
www.fussner-kuehne-architekten.de**

Plannummer

Planinhalt **Lageplan**

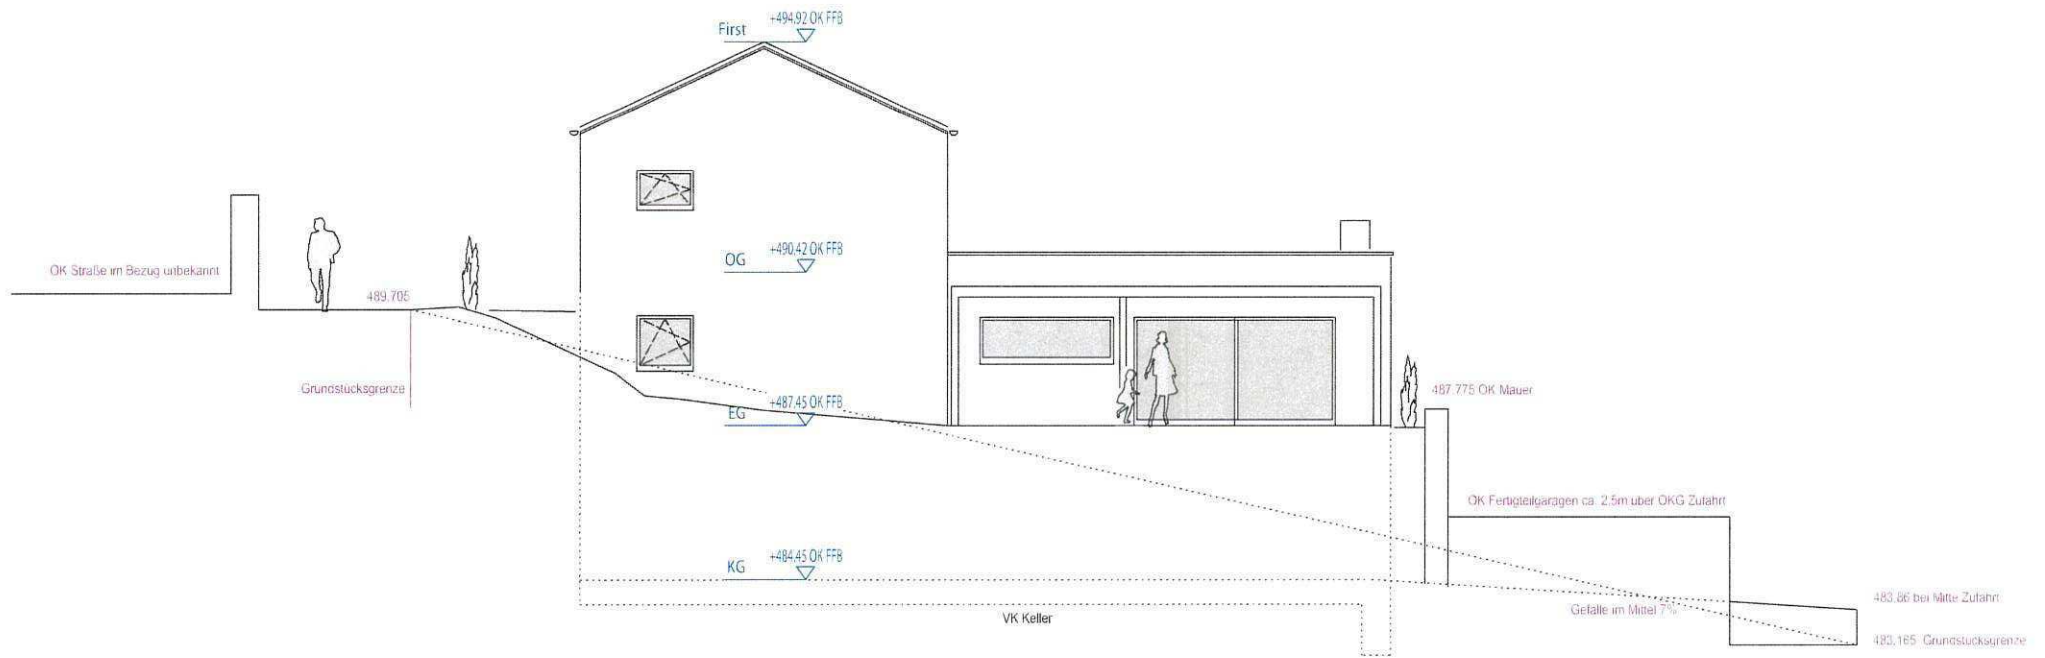


Norden

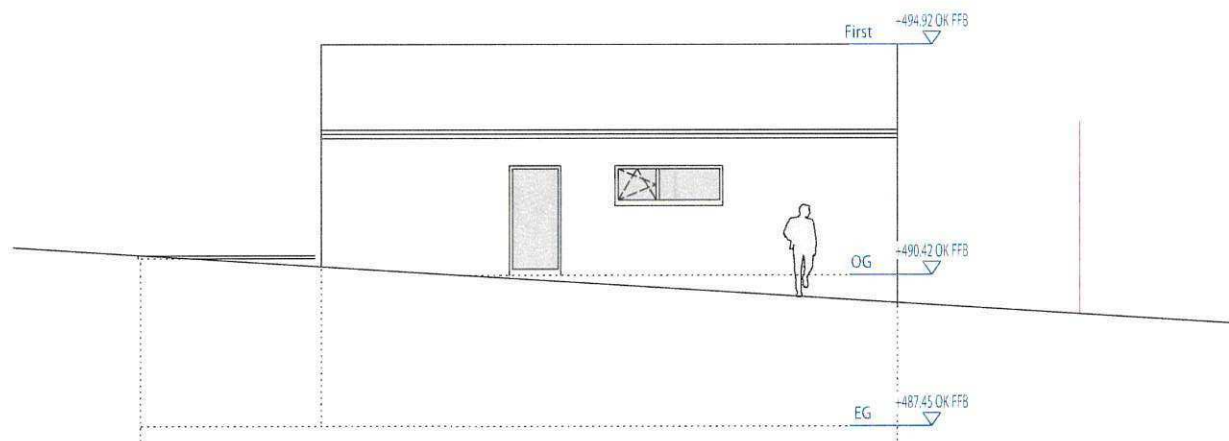


Osten

Projektnr.	16_23	Projektbez.	Ziegenhaus Wohnhaus
Bauherr		Planungsstand	Entwurf
Architekt	fußner kühne architekten partnerschaft mbB	Maßstab	1:100 <i>verkleinert</i>
Adresse	Bahnhofstraße 35 86316 Friedberg Tel. 0821 4 55 99 3-0 Fax 0821 4 55 99 3-10 Büro Augsburg Ortlerstraße 85 f 86163 Augsburg Info@fussner-kuehne-architekten.de www.fussner-kuehne-architekten.de	Datum	05.07.2017
		Plannummer	
		Planinhalt	Ansichten Ost / Nord

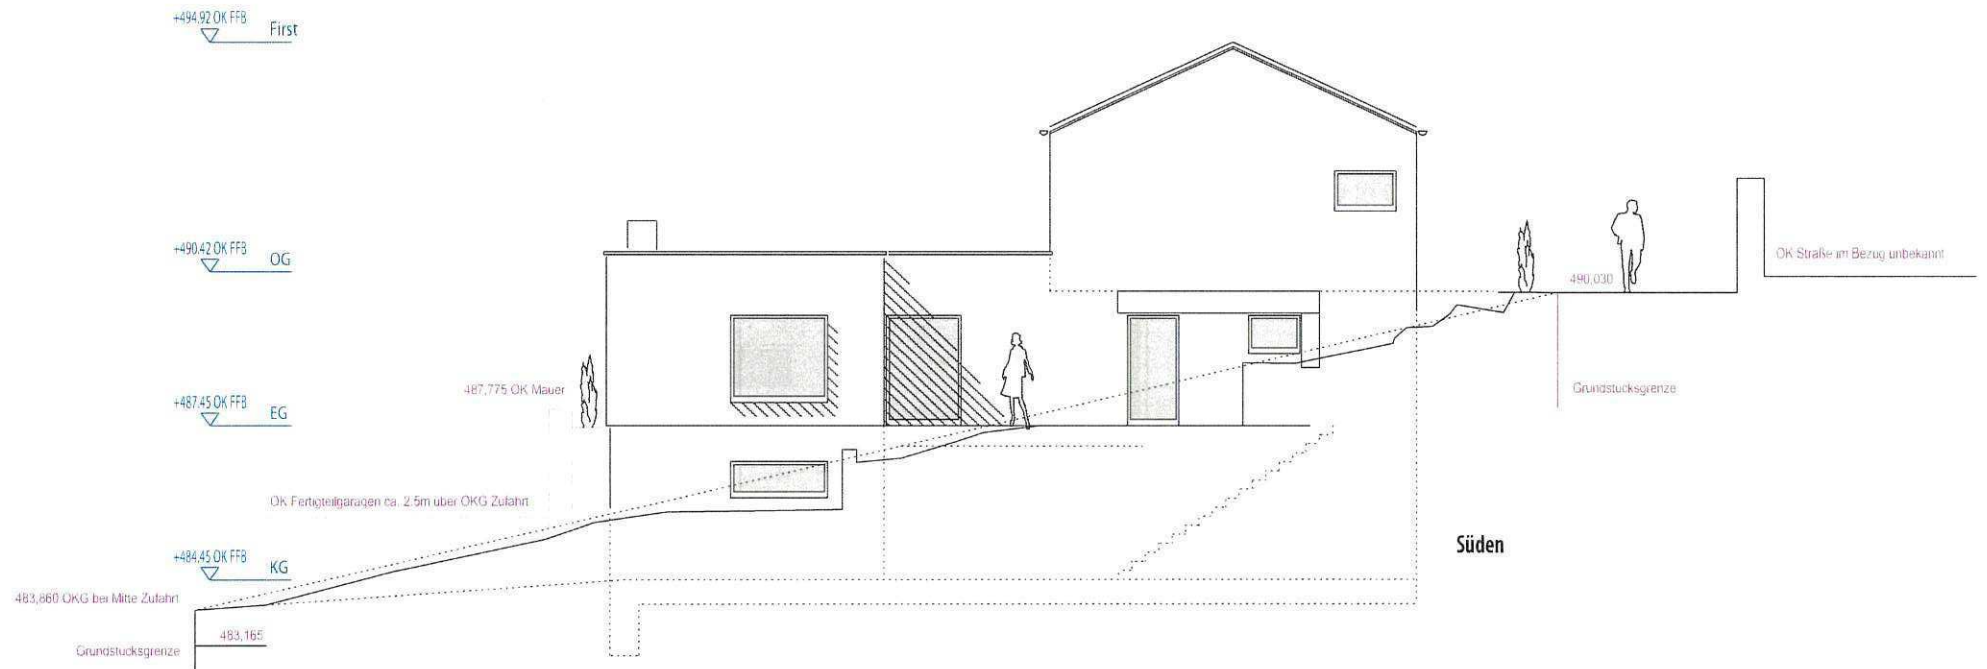

Süden

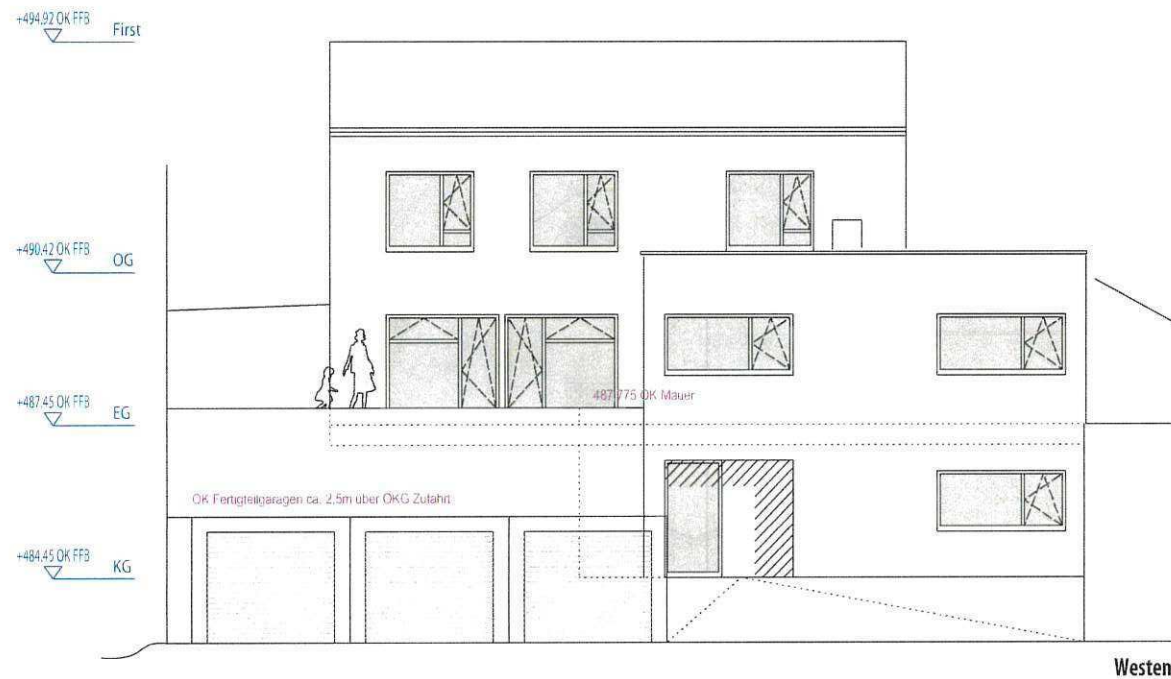

Westen

Projektnr.	16_23	Projektbez.	Ziegenaus Wohnhaus
Bauherr		Planungsstand	Entwurf
Architekt	fußner kühne partnerschaft mbB	Maßstab	M 1:100 - vorläufig
Adresse	Bahnhofstraße 35 86316 Friedberg Tel. 0821 4 55 99 3-0 Fax 0821 4 55 99 3-10 Büro Augsburg Ottensstraße 85-1 86163 Augsburg info@fussner-kuehne-architekten.de www.fussner-kuehne-architekten.de	Datum	05.07.2017
		Plannummer	
		Planinhalt	Ansichten Süd / West