




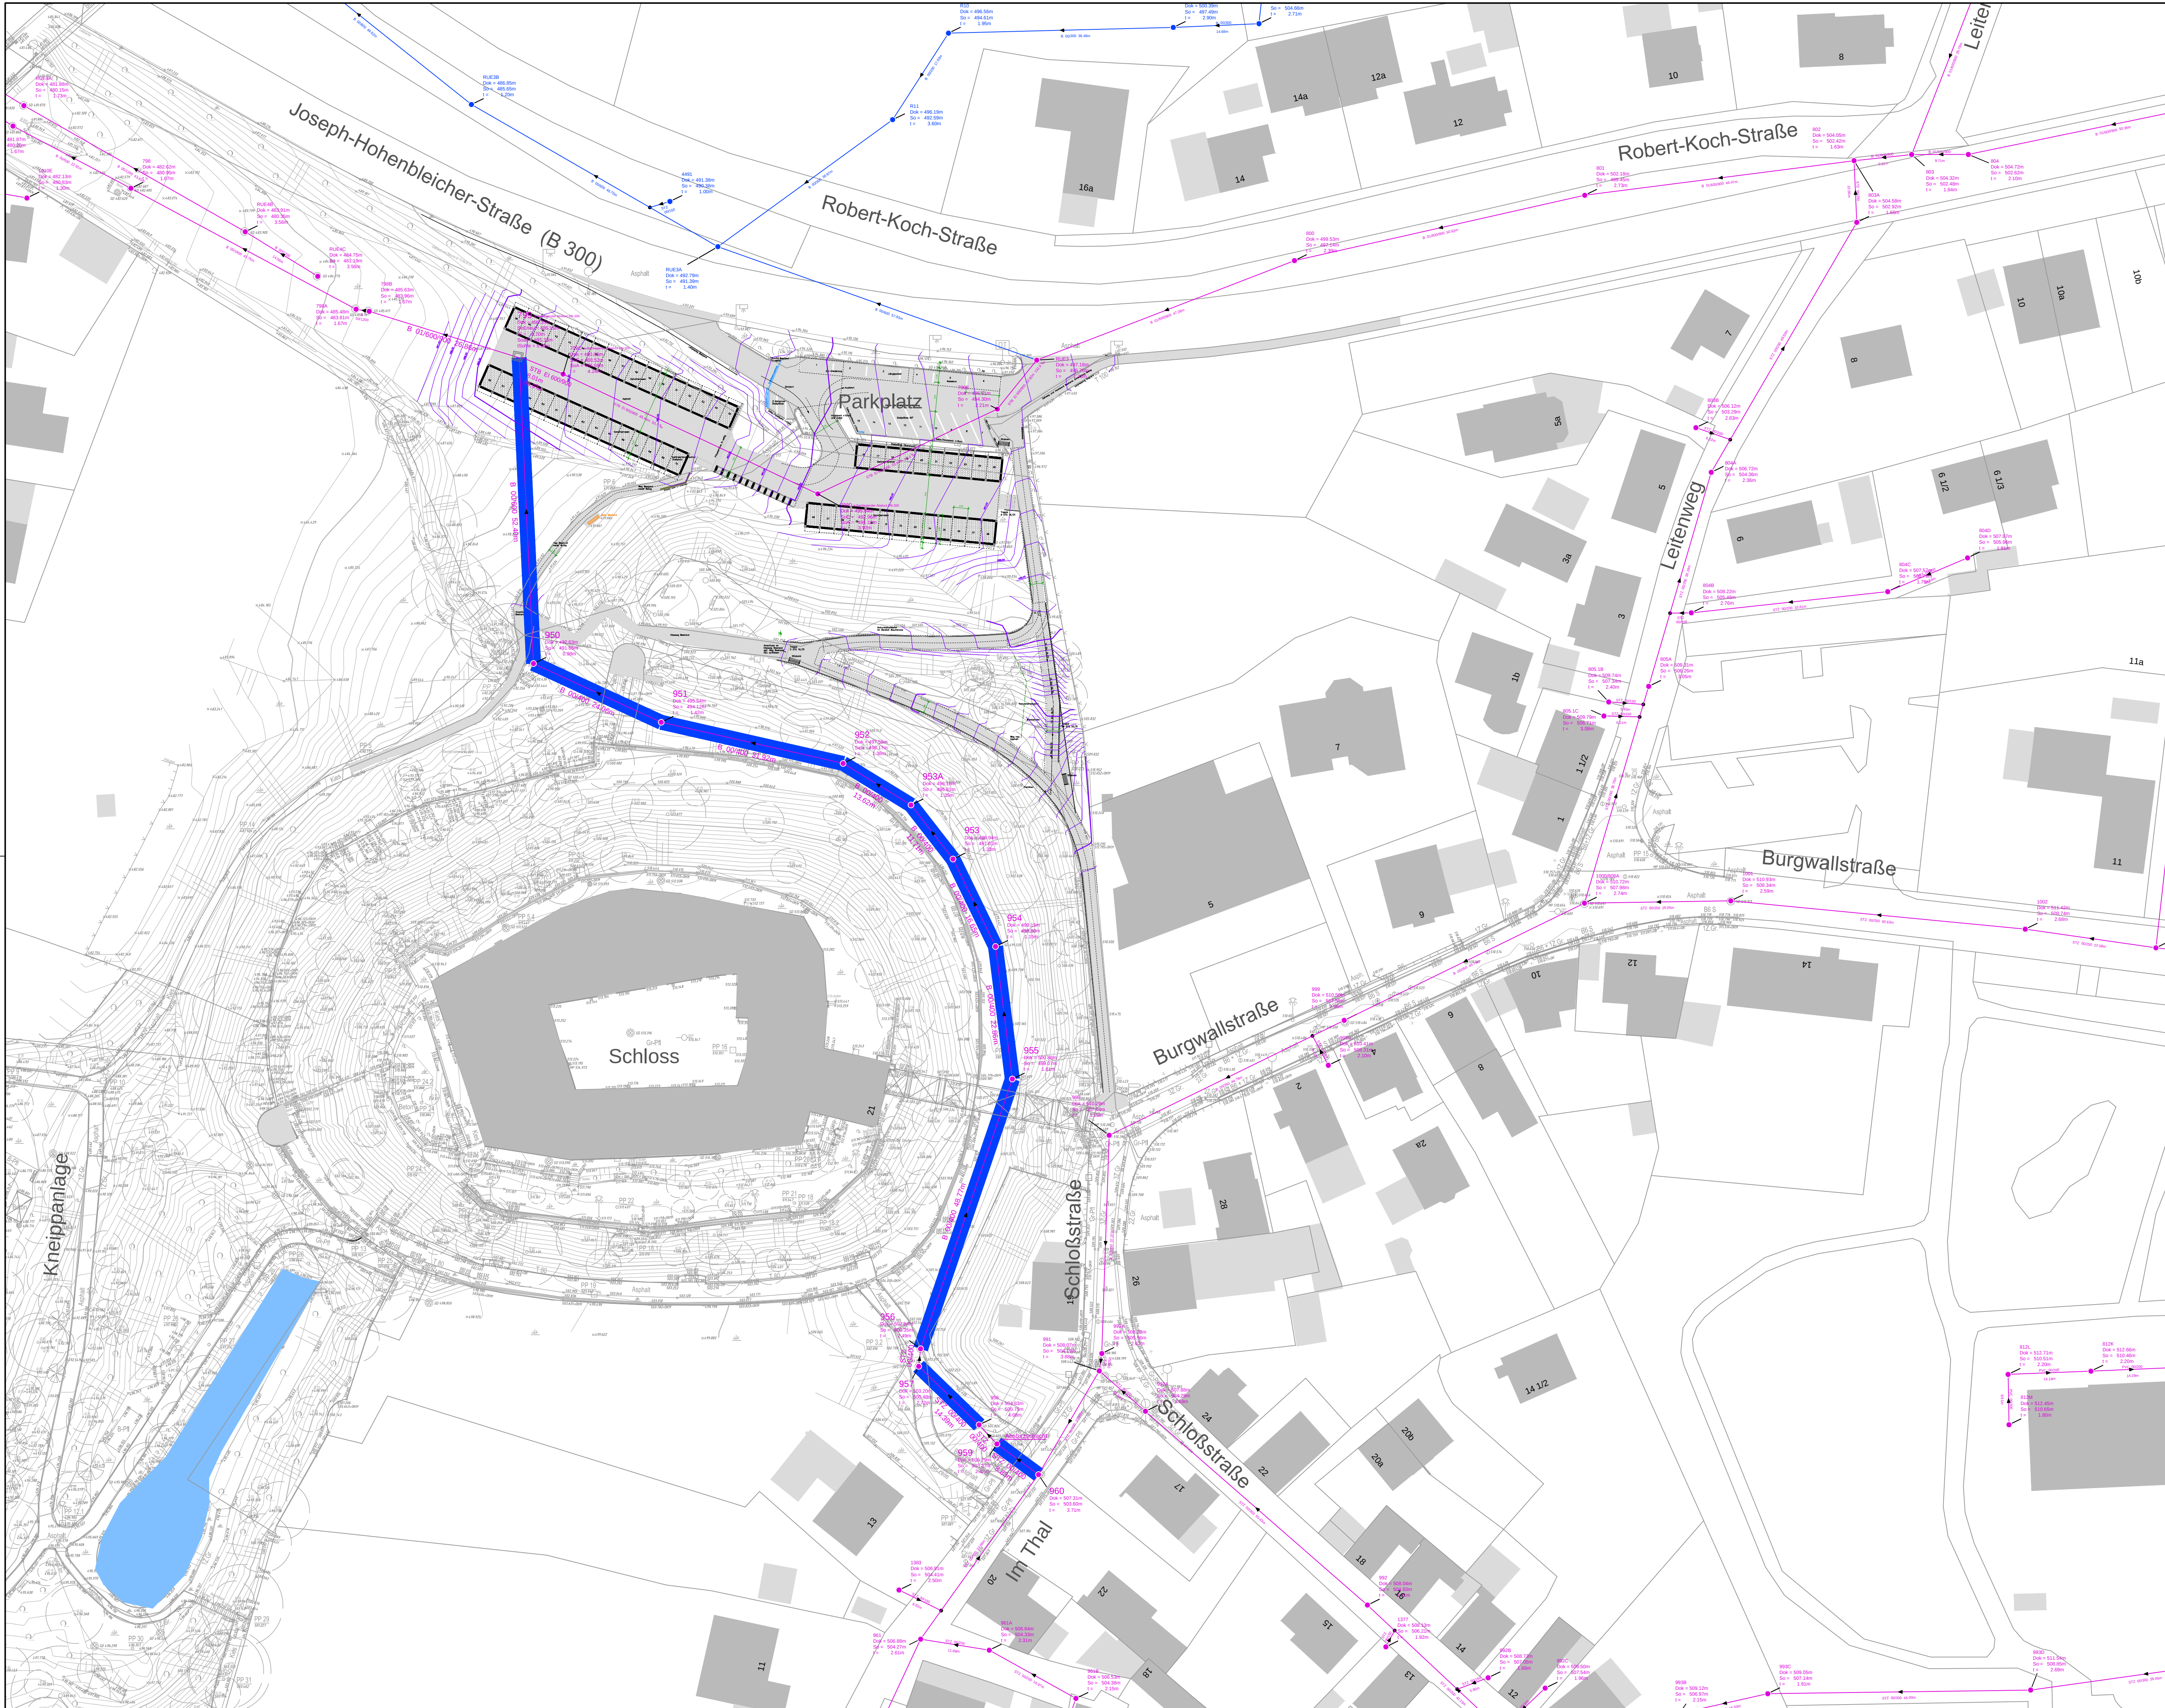

- LEGENDE:
- best. Mischwasserkanal
 - best. Regenwasserkanal
 - Sanierung mit Inliner - BA 2018 - Schloßgraben

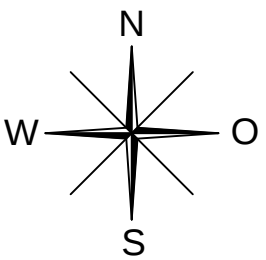

Übersichtslageplan

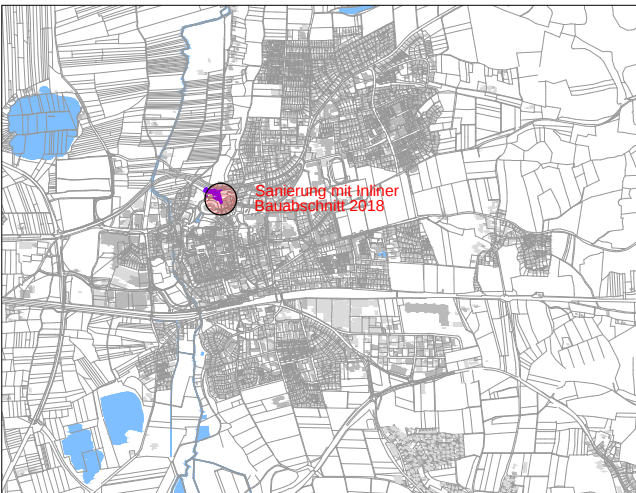

AUSSCHREIBUNGSPLAN

d			
c			
b			
a			
Index :	Art der Änderung :	Datum :	gez. :

Bauherr :  Stadtwerke Friedberg	
Bauvorhaben : Kanalsanierung Friedberg-Mitte BA 2018 - Schloßgraben	
Planart : Lageplan	
Maßstab : 1 : 500	gez. : BV Nr. : 1.18.115
Datum : 01.03.2018	bearb. : Plan Nr. : 118115 AS 01 LP
gepr. : Anlage :	
Bauherr :	