


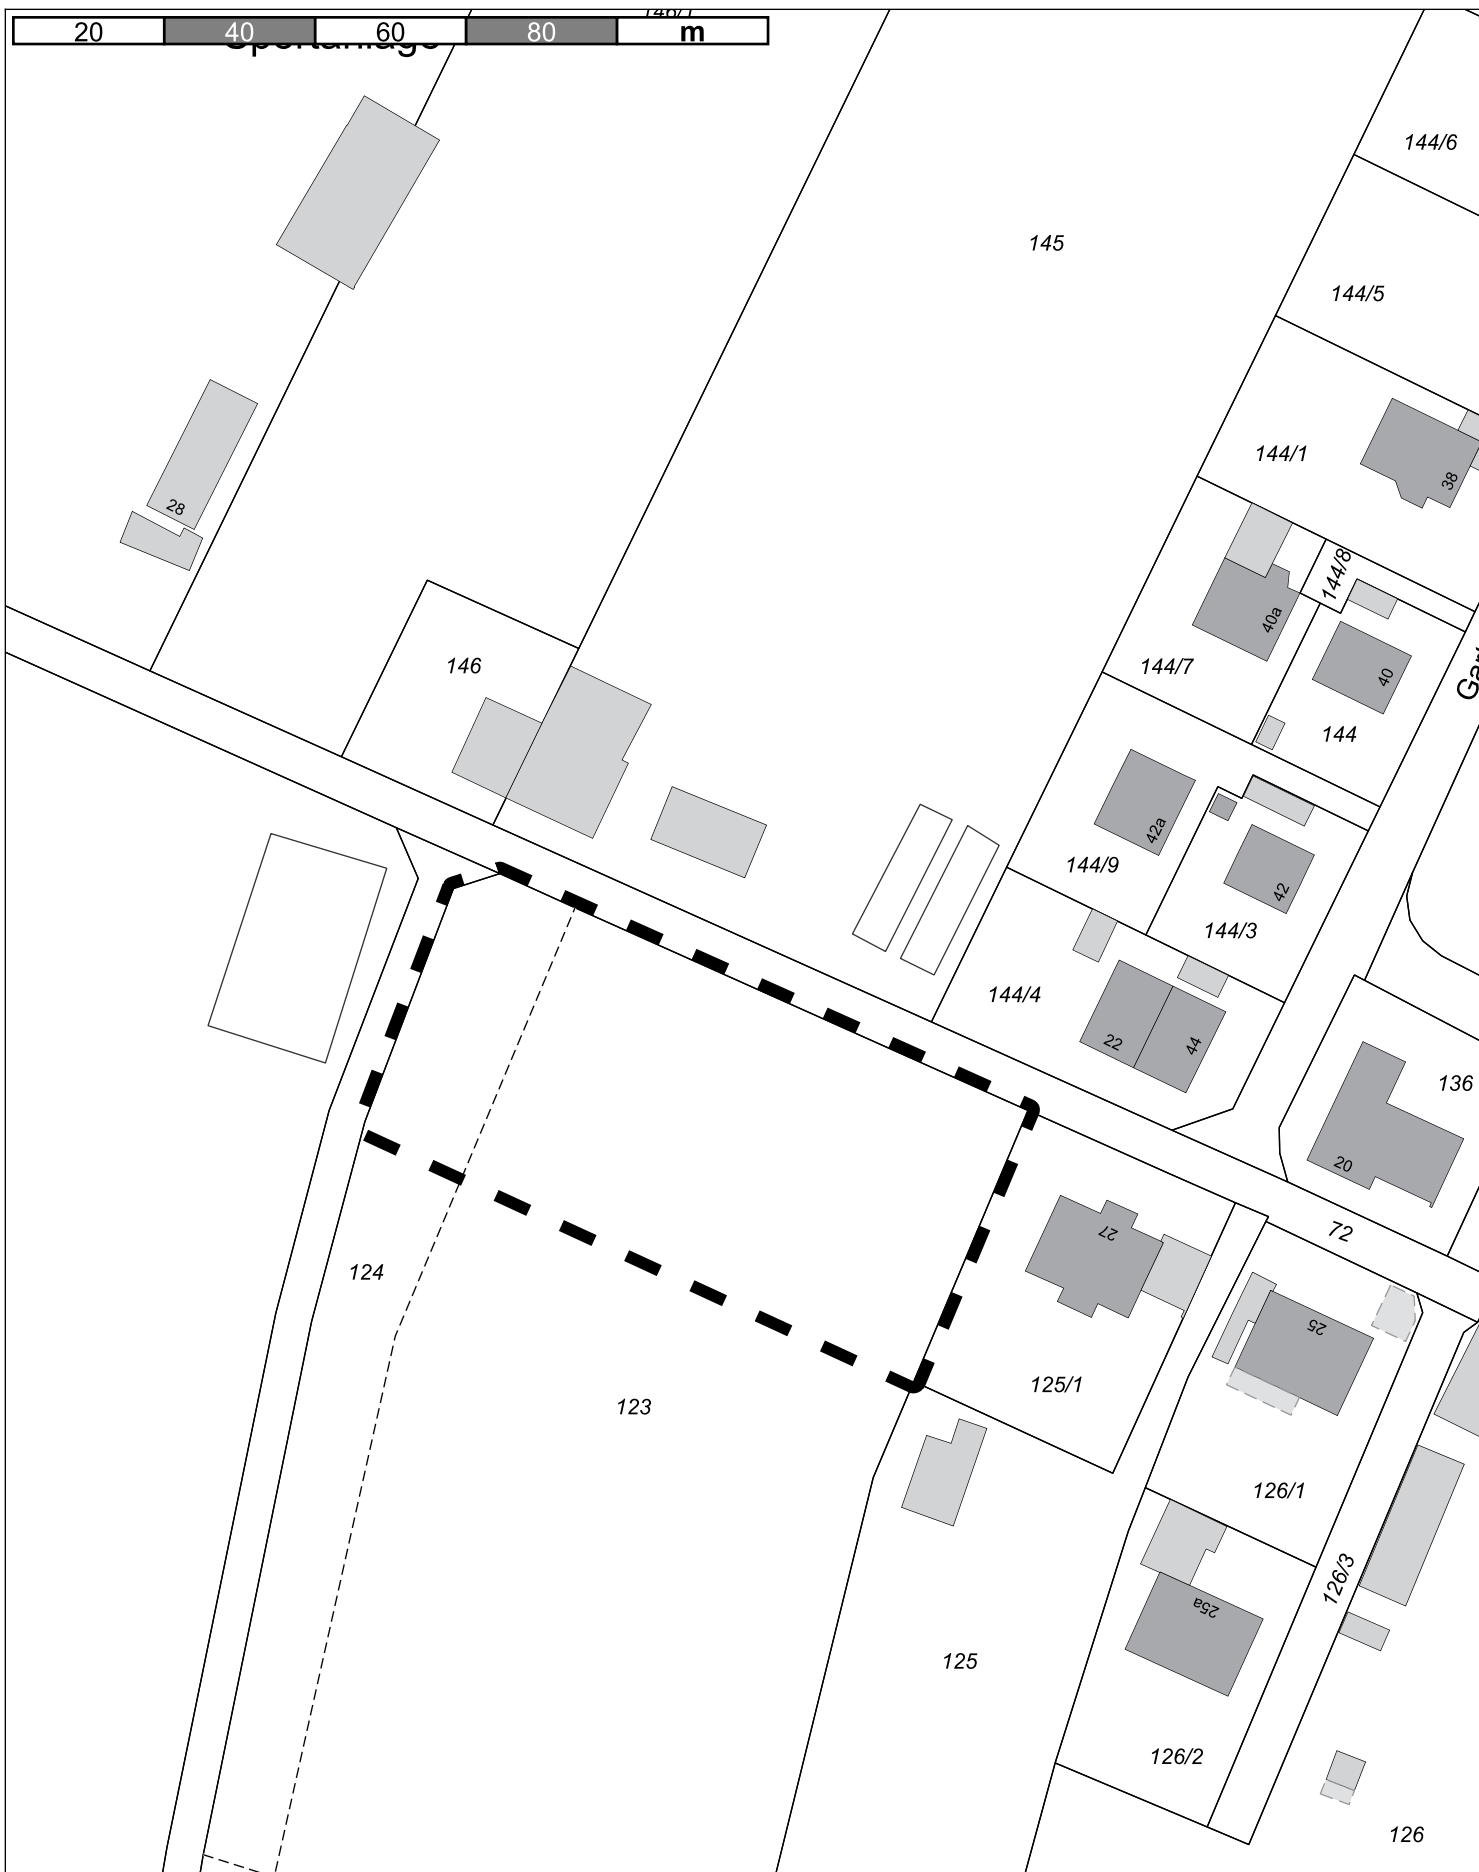

BP mit GOP Nr. 12

für das Gebiet am westl. Ortsrand des Stadtteils Rinnenthal südl. d. Griesbachstraße

Kein amtlicher Lageplan, nur für dienstliche Zwecke. Zur Maßentnahme nur bedingt geeignet!

©Daten: LDBV



Stadt Friedberg

Erstellt von:

Erstellt am: 14.06.2018

Maßstab 1:1000

