


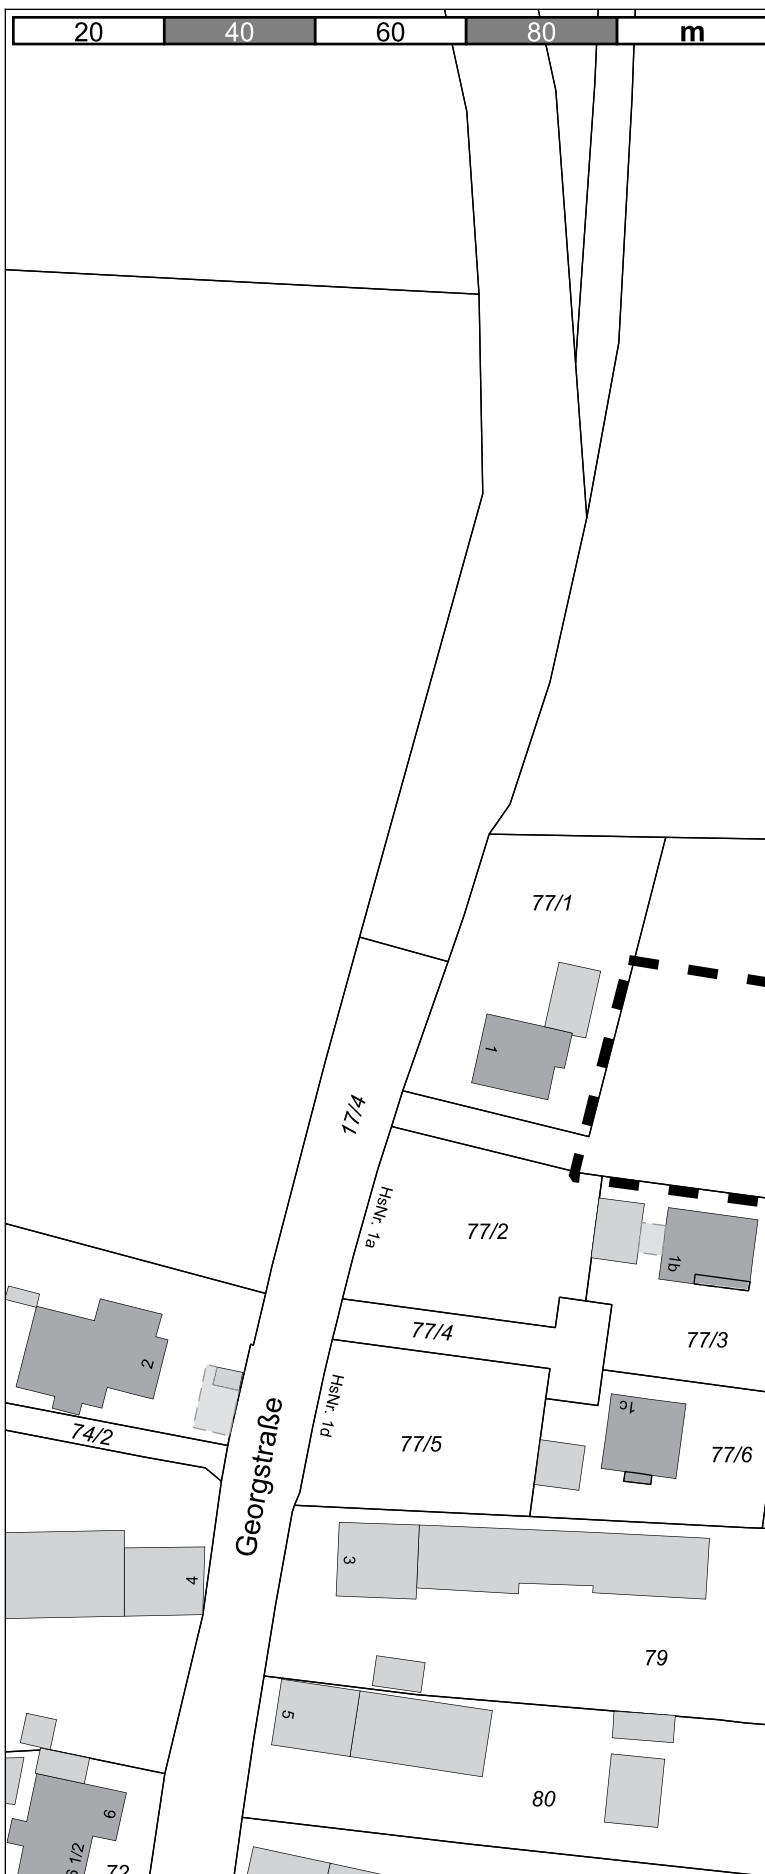

Einbeziehungssatzung

östl. der Georgstr. und westl. des Eisbachs



Stadt Friedberg

Erstellt von:

Erstellt am: 19.07.2018

Maßstab 1:1000



Kein amtlicher Lageplan, nur für dienstliche Zwecke. Zur Maßentnahme nur bedingt geeignet!

©Daten: LDBV