


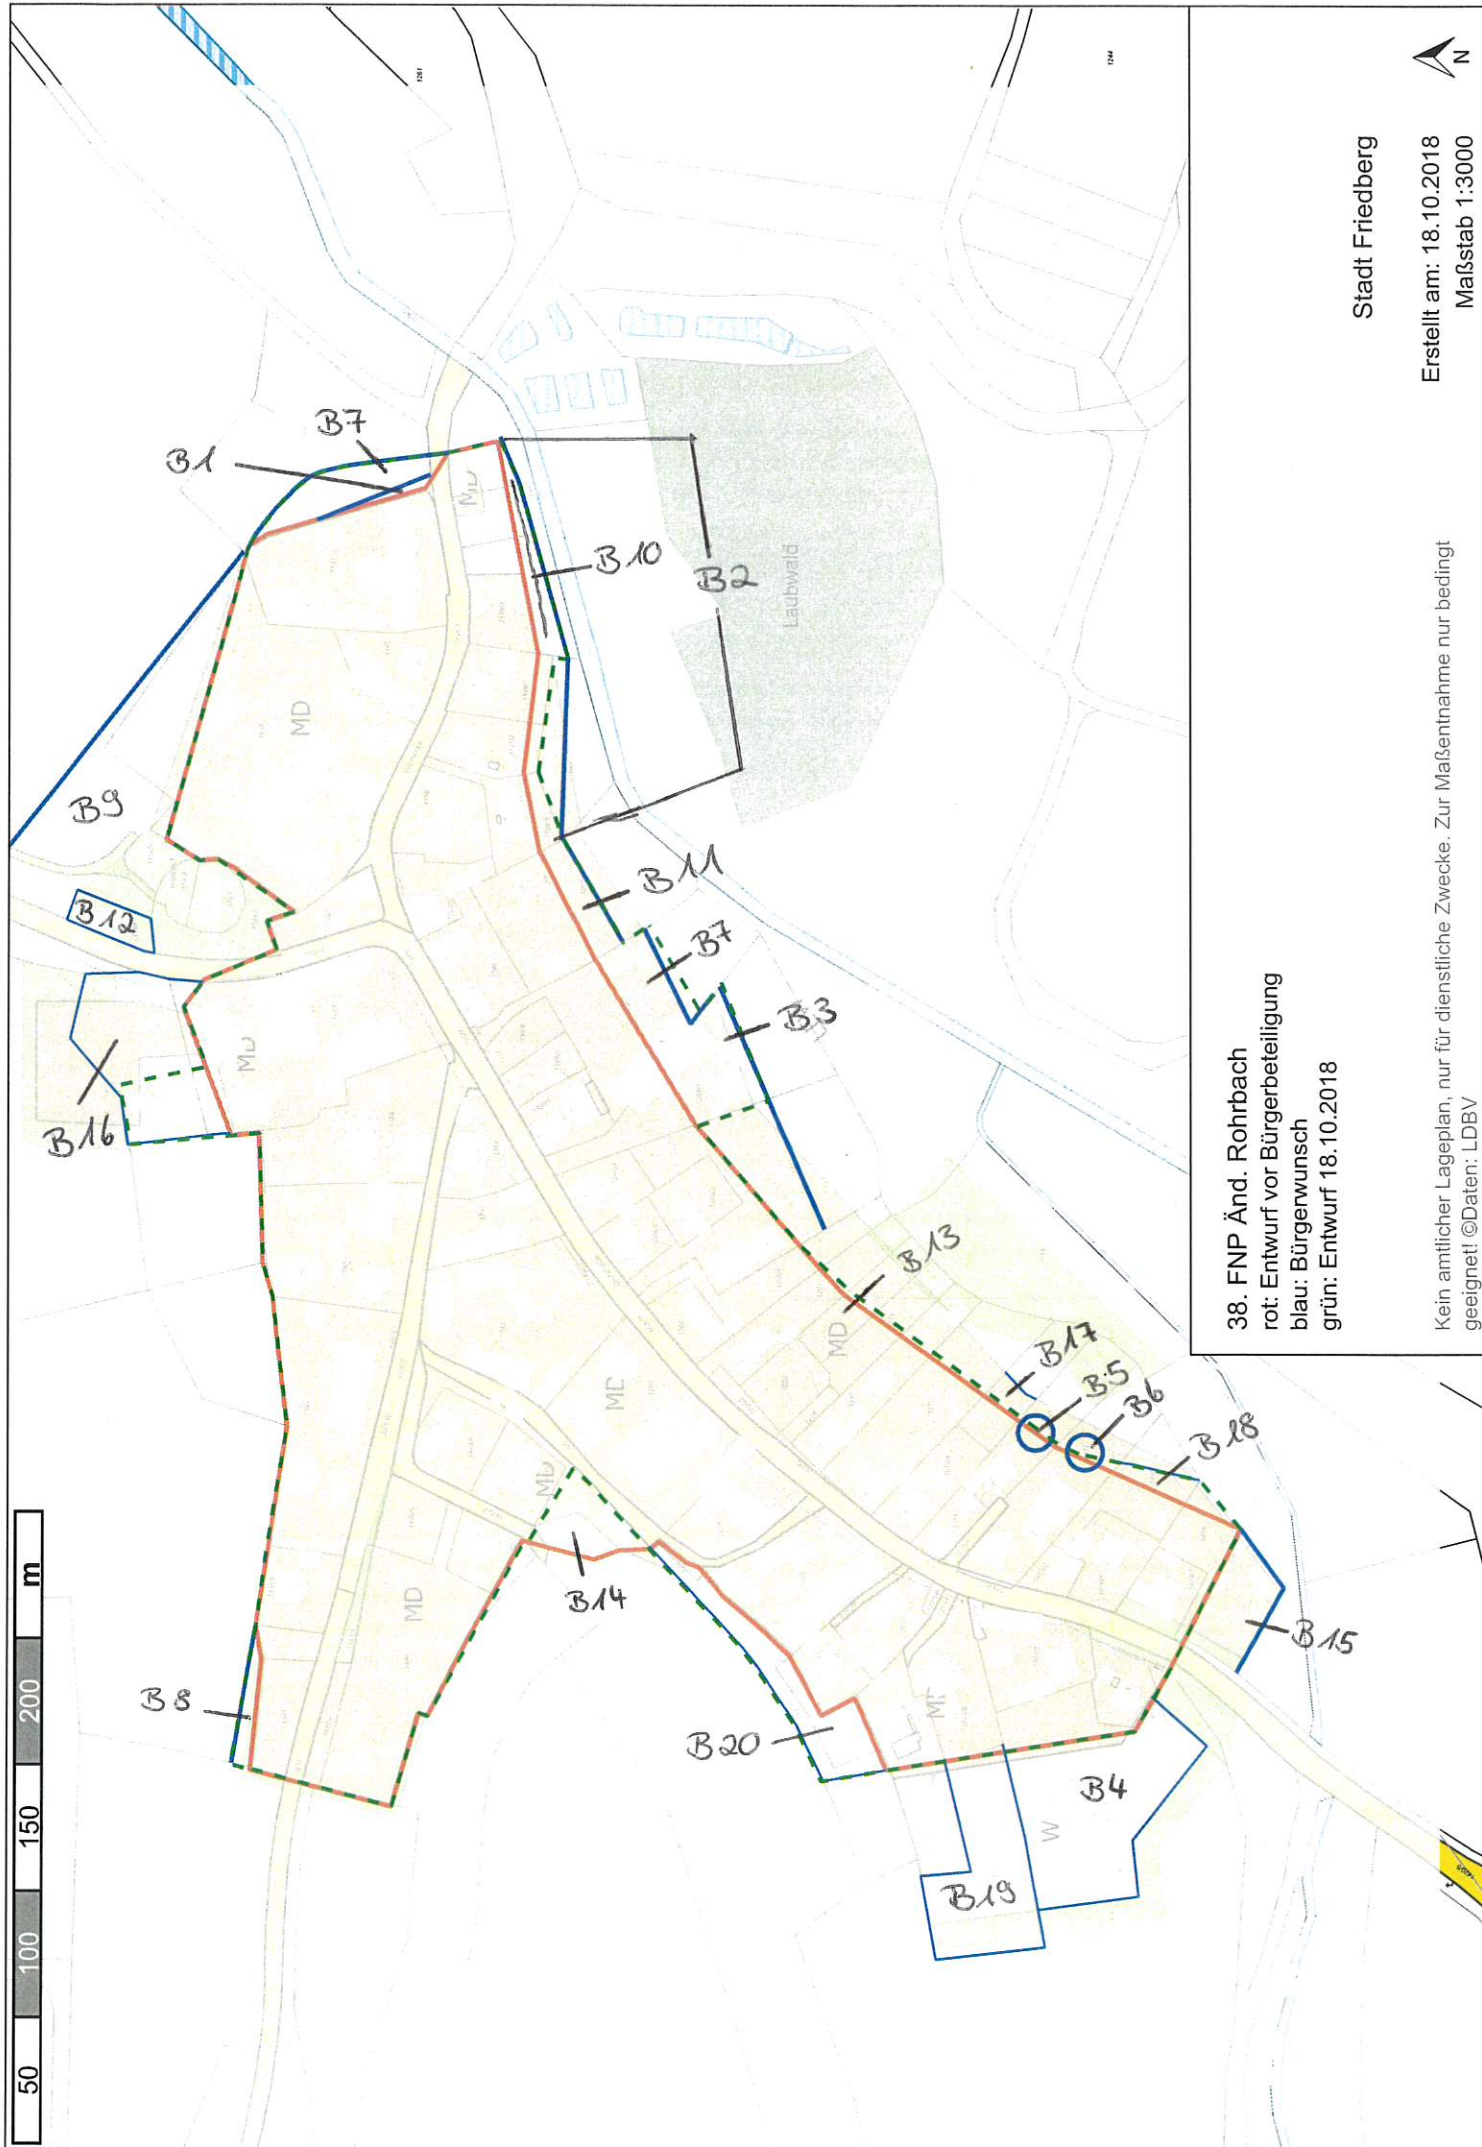

38. FNP Änd. Rohrbach
rot: Entwurf vor Bürgerbeteiligung
blau: Bürgerwunsch
grün: Entwurf 18.10.2018

Stadt Friedberg

Erstellt am: 18.10.2018
Maßstab 1:3000

Kein amtlicher Lageplan, nur für dienstliche Zwecke. Zur Maßentnahme nur bedingt geeignet! ©Daten: LDBV