

V18/0-9

Entwurfsverfasser

Bauherr

Projektnummer 18_40 Wetzel

Projektbezeichnung EFH & MEH

Architekt fußner | kühne
partnerschaft mbB

Bauherr Christian Wetzel

Anschrift Bahnhofstraße 35
86316 Friedberg
Tel. 0821 | 4 55 99 3-0
Fax 0821 | 4 55 99 3-10

Bauherr Christian Wetzel

Planungsstand Entwurf

Maßstab M 1:1000


Datum 12.11.2018

Plannummer E000

Planinhalt Lageplan - Neubau

Friedberg, 12.11.2018

Friedberg, 12.11.2018

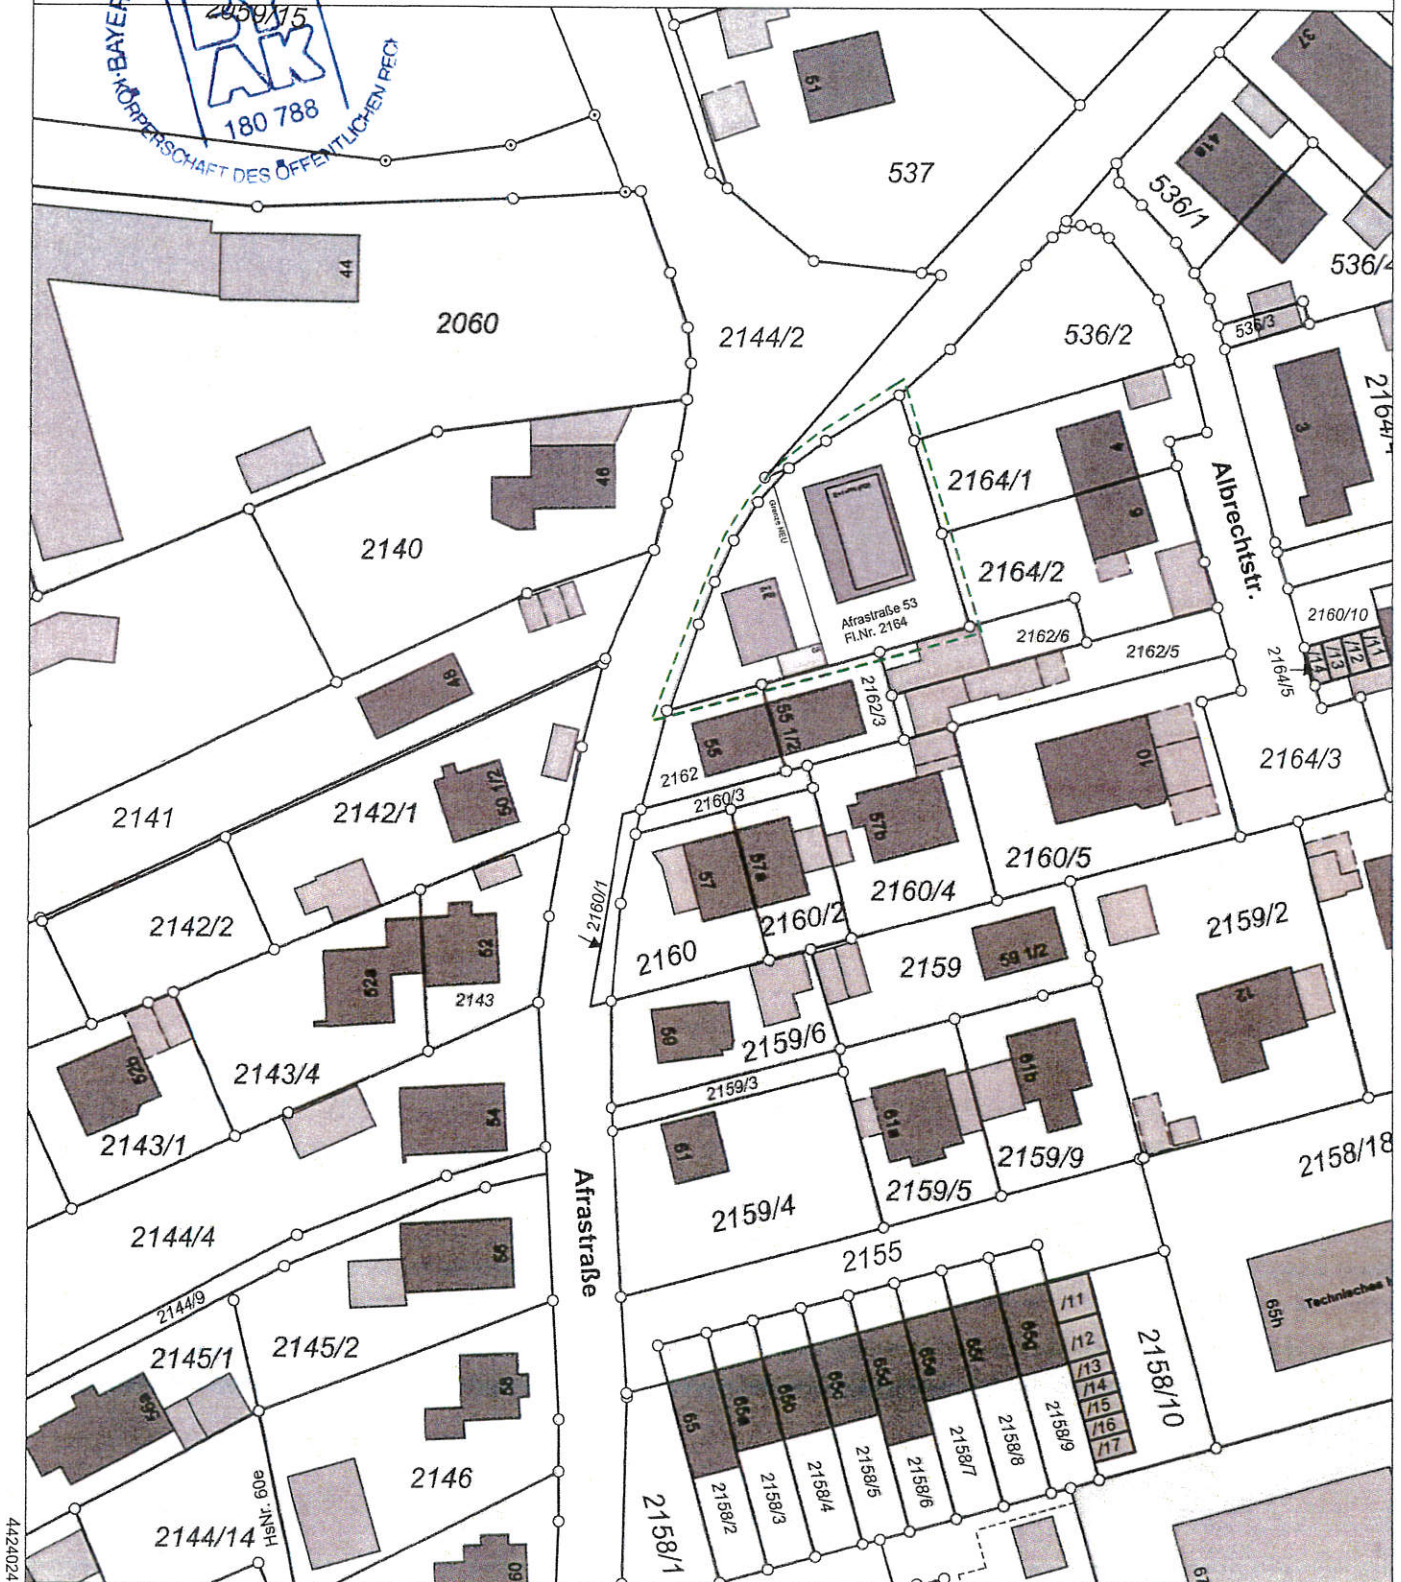

5357193

Maßstab 1:1000 0 10 20 30 Meter

Google Maps Afrastraße 53

Baugelbiet westlich der Afrastraße
Afrastr. 49



Bilder © 2018 Google, Kartendaten © 2018 GeoBasis-DE/BKG (©2009), Google 20 m



Fl-Nr. 2164
Gesamtfläche
ca. 878qm

Entwurfsverfasser

Bauherr

Friedberg, 12.11.2018

Friedberg, 12.11.2018

Projektnummer 18_40 Wetzell

Architekt fußner | kühne architekten
partnerschaft mbB

Anschrift Bahnhofstraße 35
86316 Friedberg
Tel. 0821 | 4 55 99 3-0
Fax 0821 | 4 55 99 3-10

Büro Augsburg
Ortlerstraße 85 f
86163 Augsburg
www.fussner-kuehne-architekten.de
info@fussner-kuehne-architekten.de

Projektbezeichnung EFH & MFH
Afrastraße 53
86316 Friedberg
Bauherr Christian Wetzell
Afrastraße 53
86316 Friedberg

Planungsstand Entwurf
Maßstab M 1:200
Datum 12.11.2018

Plannummer E002
Planinhalt Lageplan - Neubau