


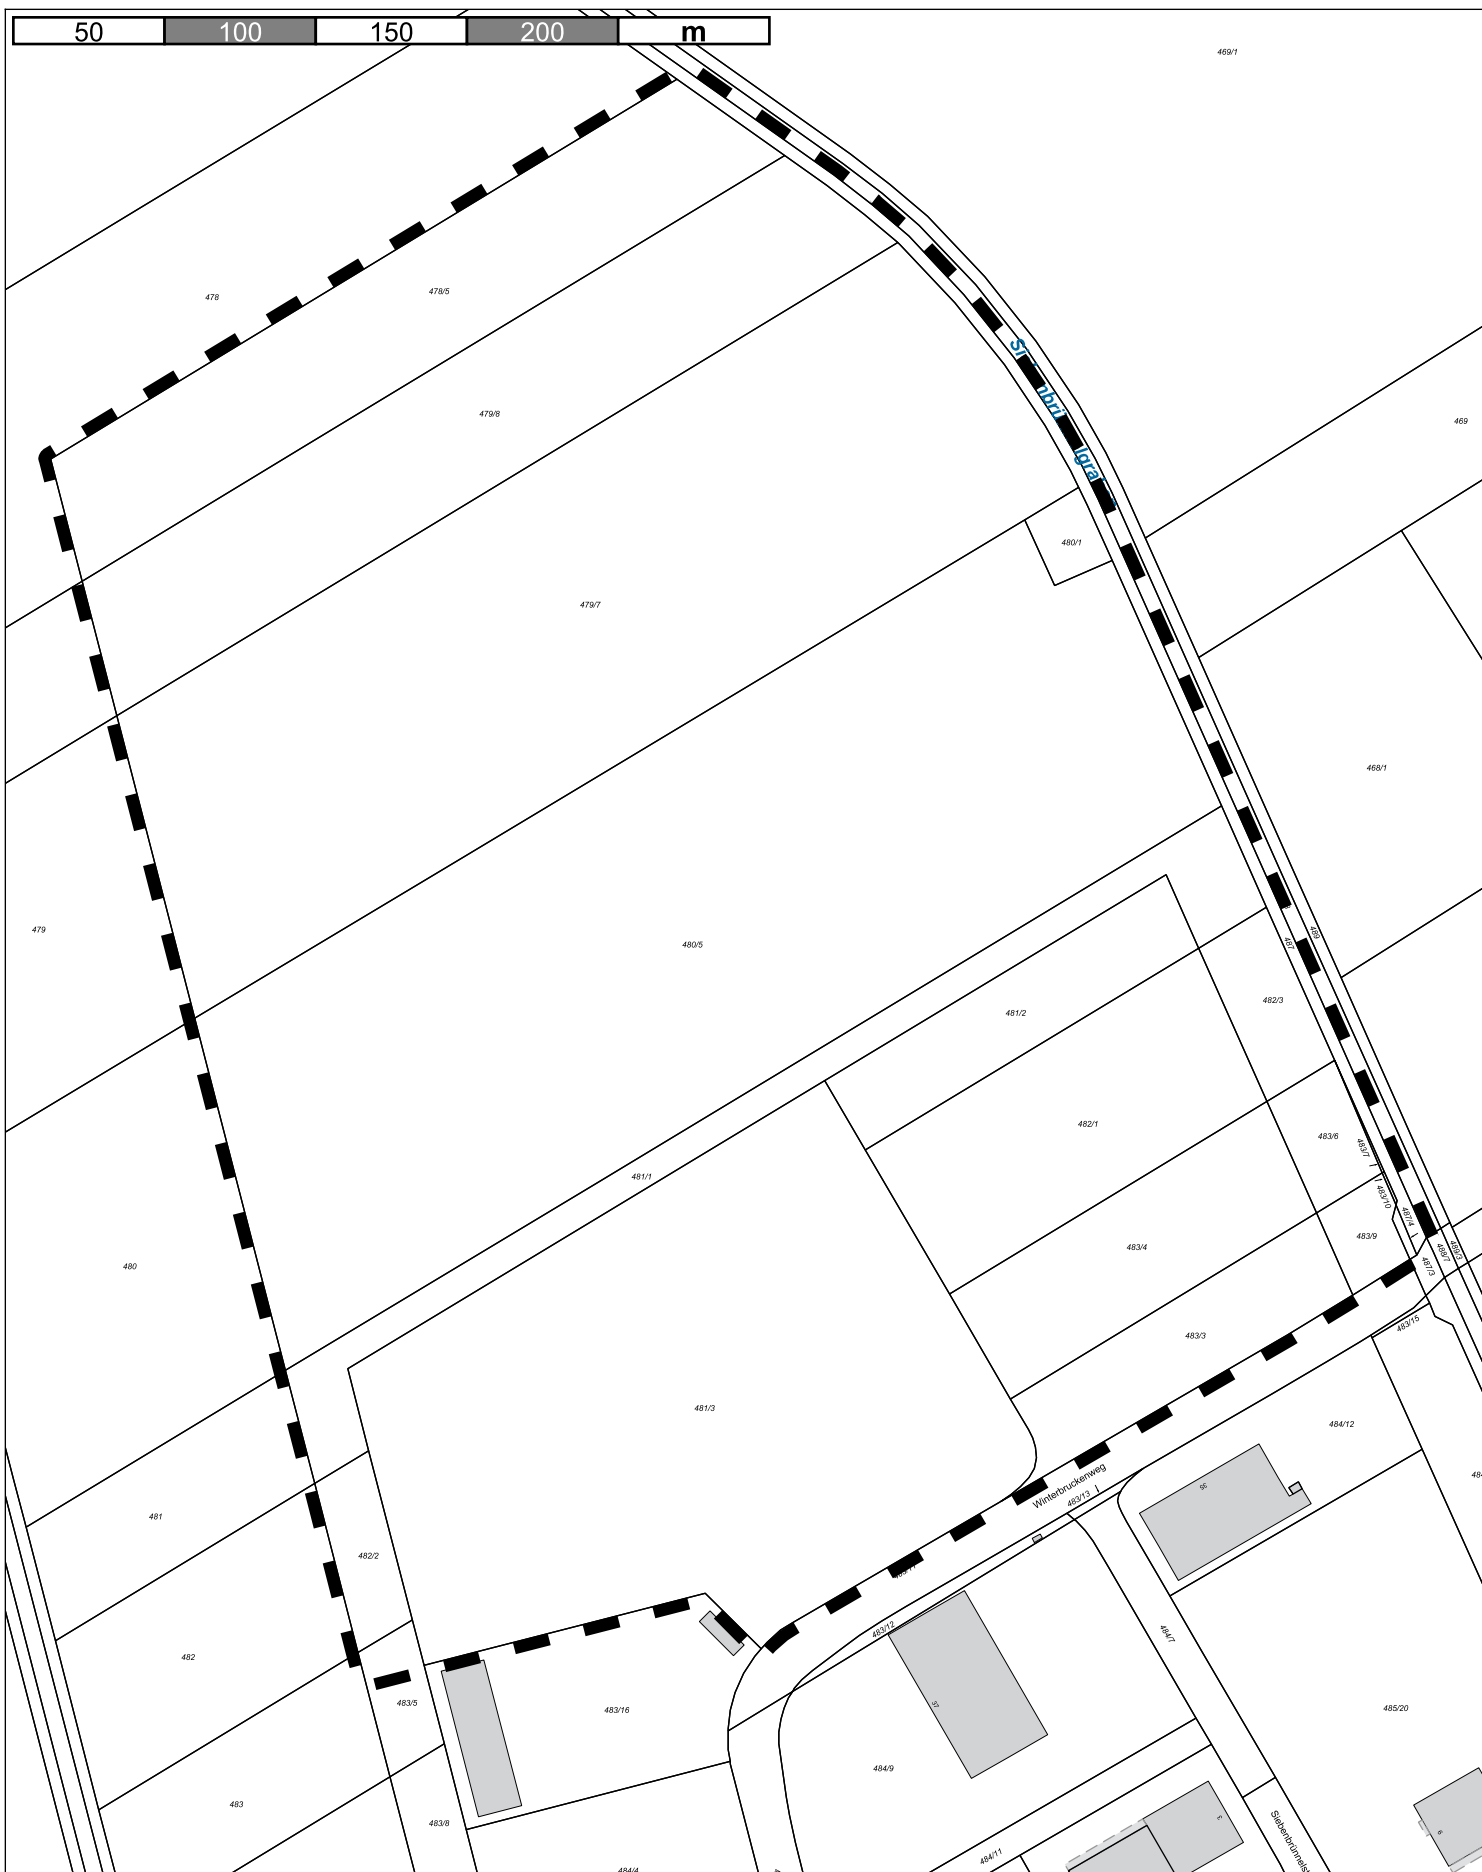

3. Änd. BP Nr. 5 GE Derching
Entwurf Geltungsbereich

Kein amtlicher Lageplan, nur für dienstliche Zwecke. Zur Maßentnahme nur bedingt geeignet!
©Daten: LDBV 2019

Stadt Friedberg
Erstellt von: Michaela Fendt
Erstellt am: 22.01.2019
Maßstab 1:2500

