

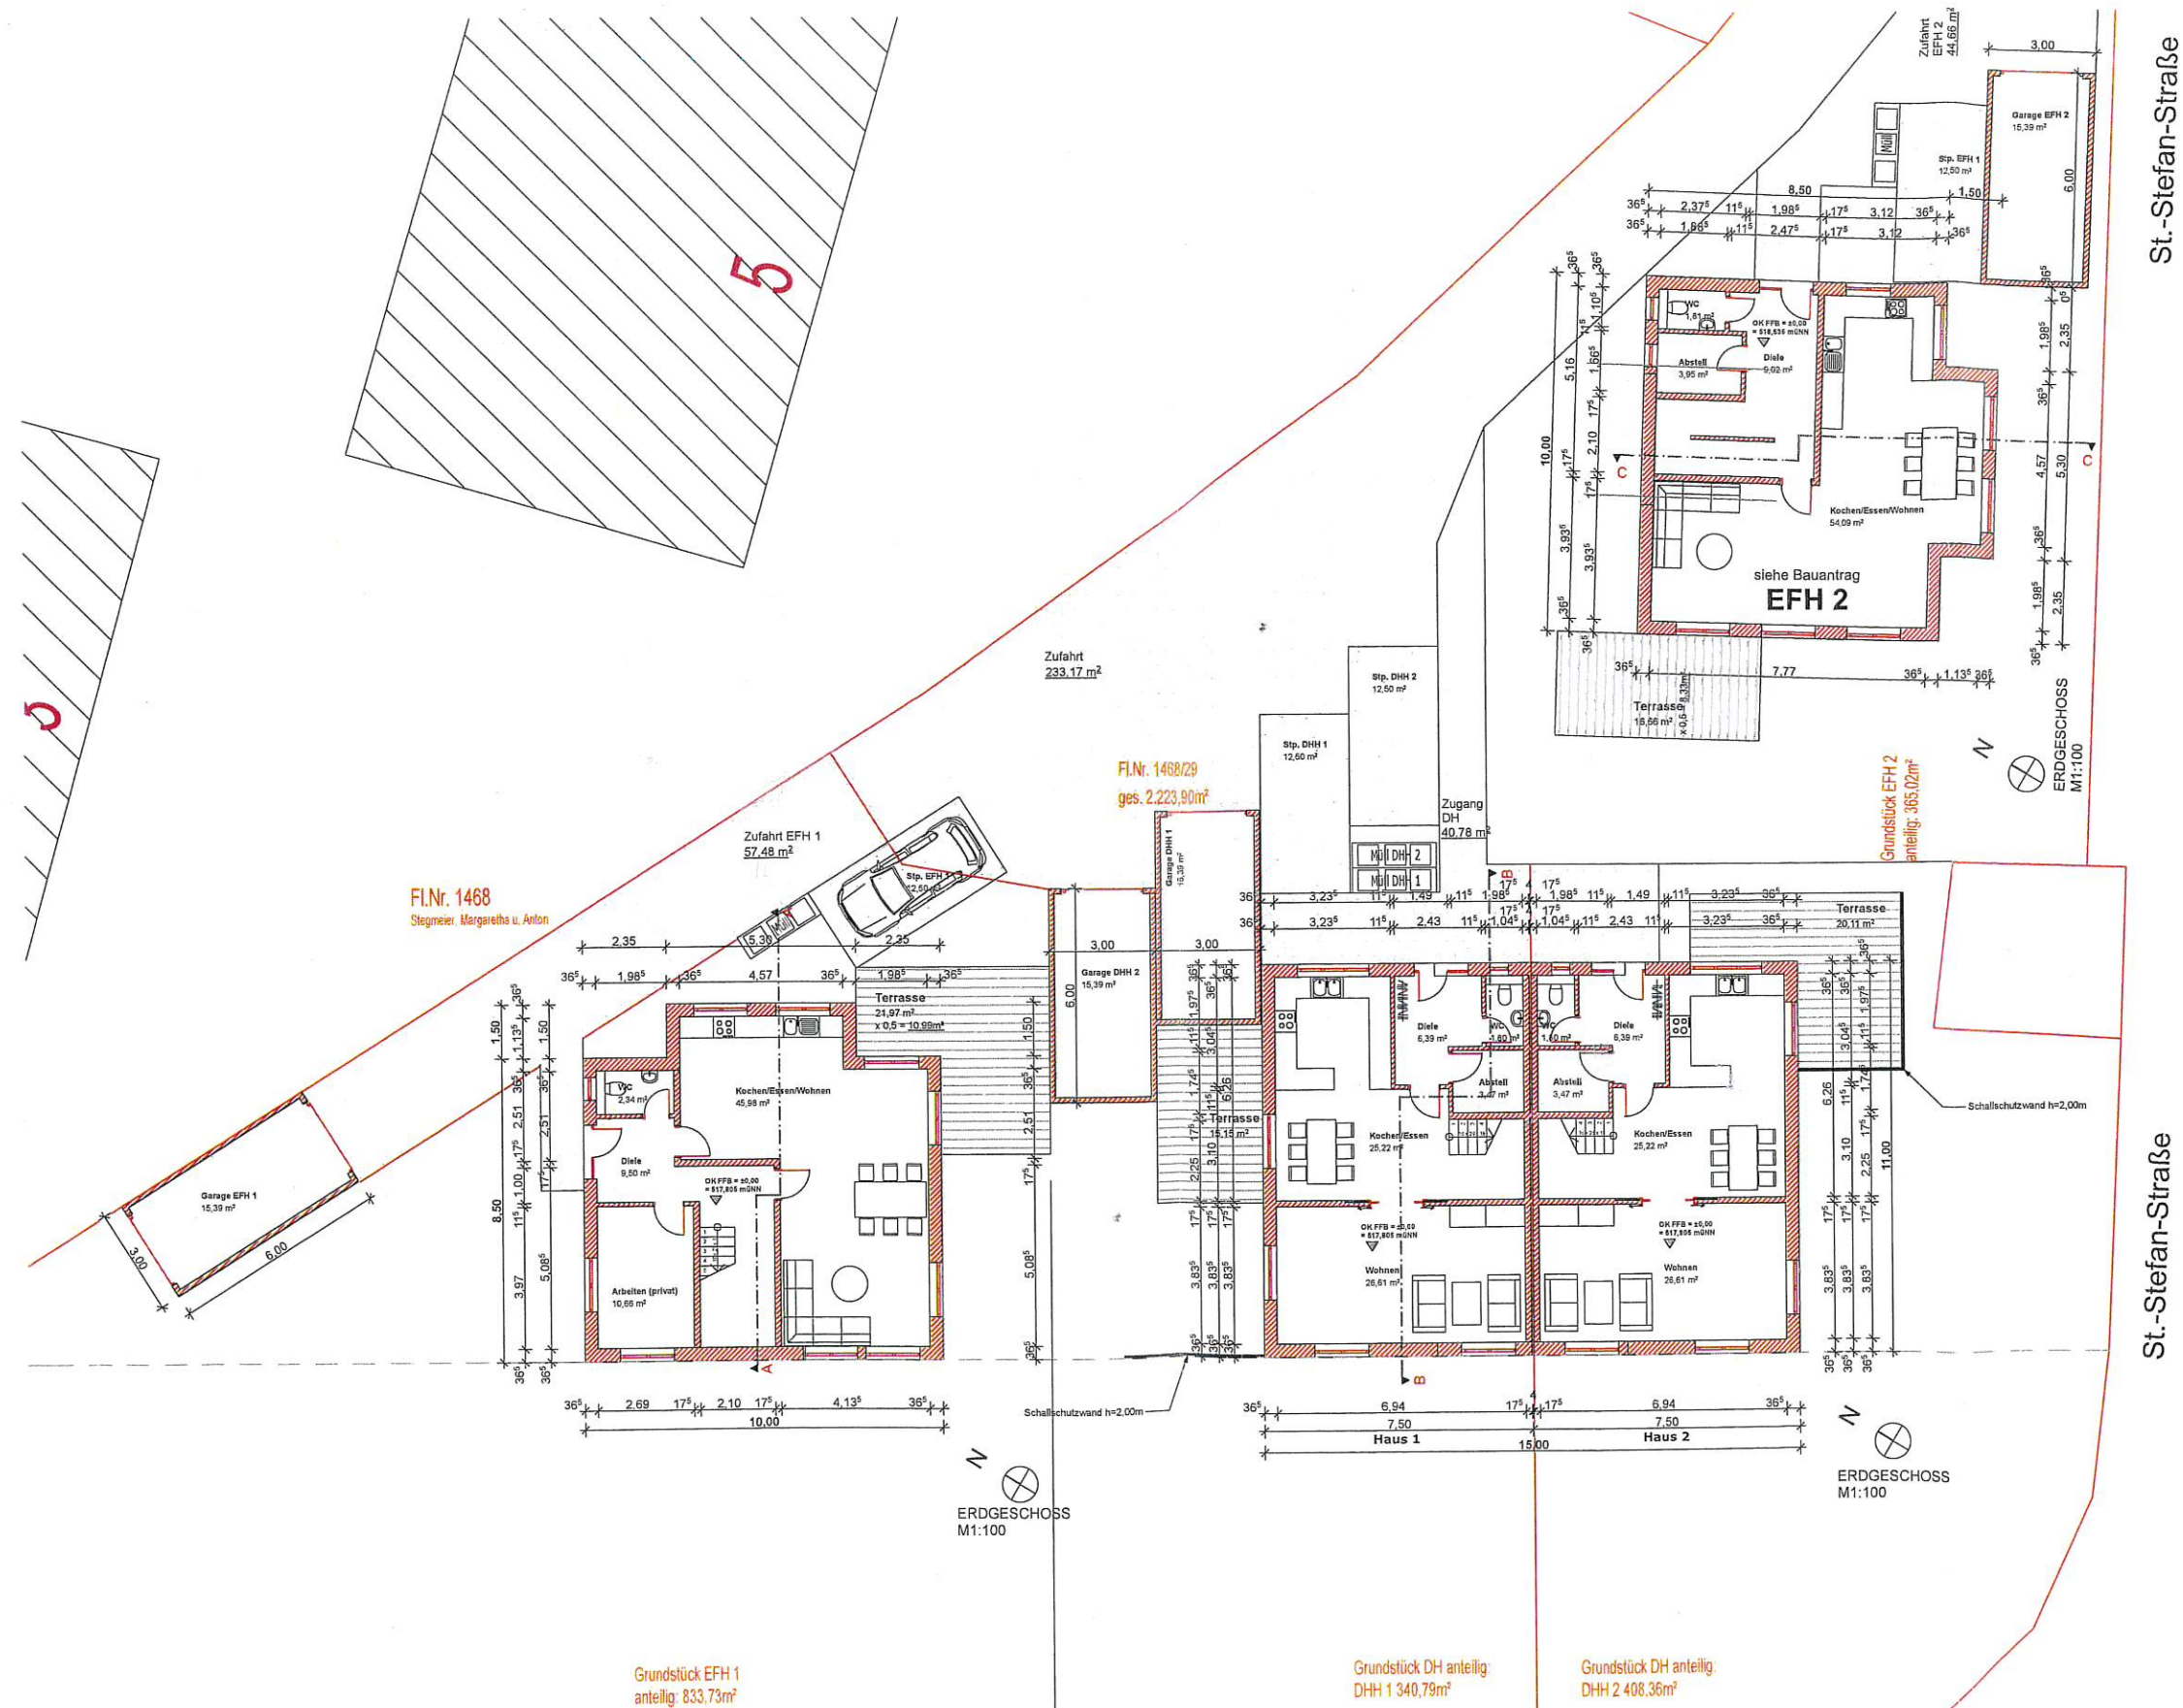
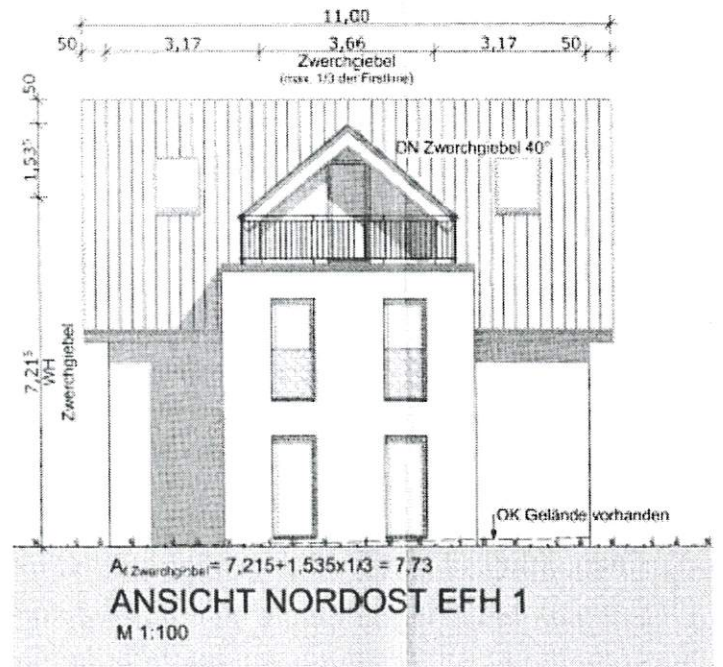
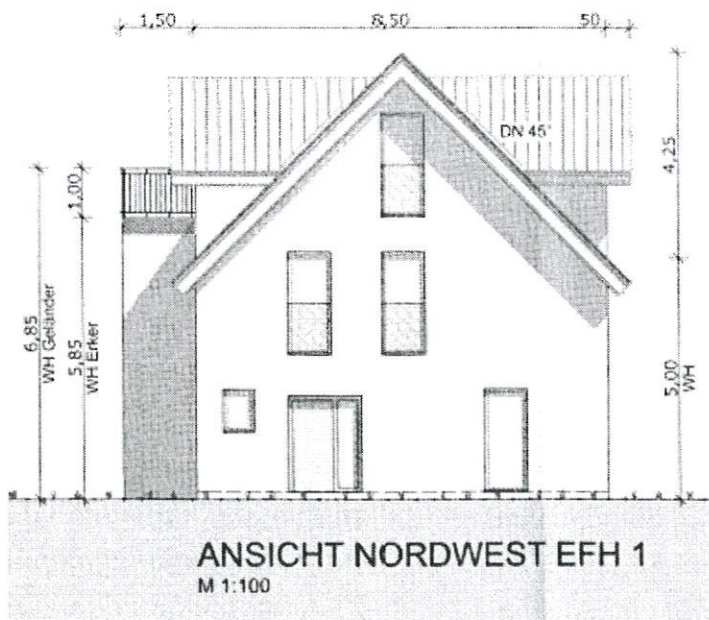



Auflage 2

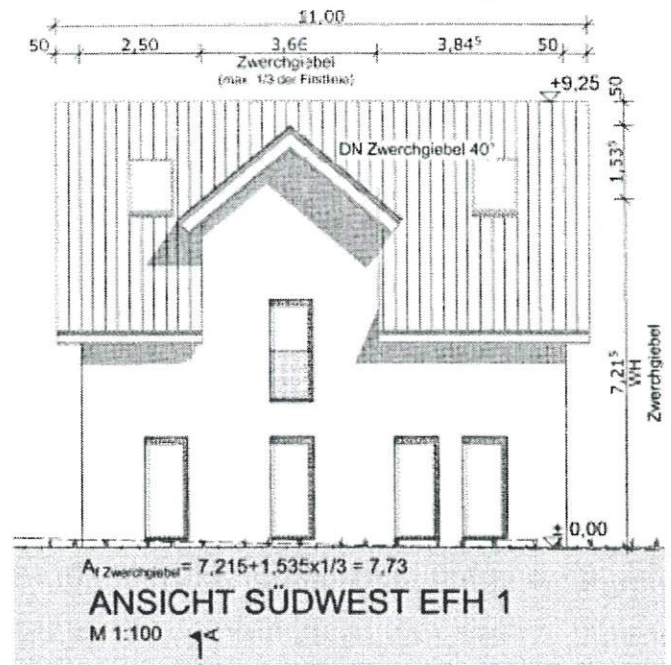

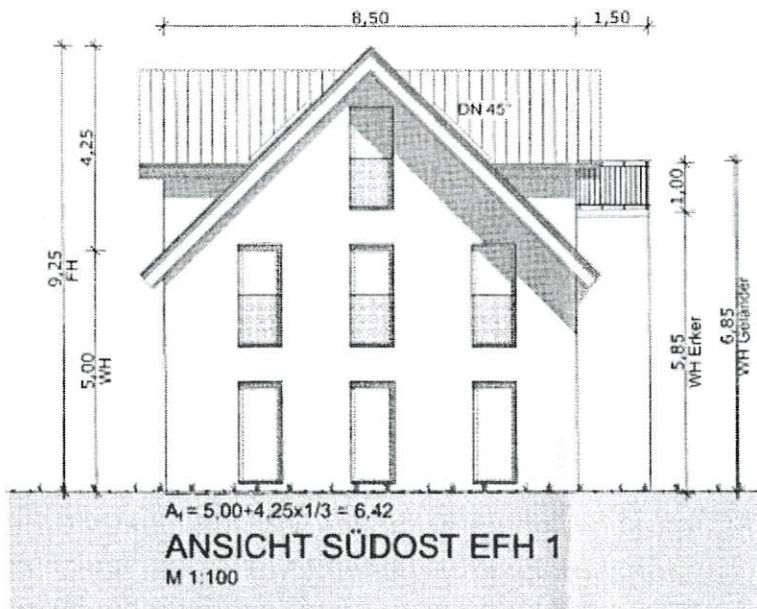


Ansichten
Einzelwerk 1

Anlage 4

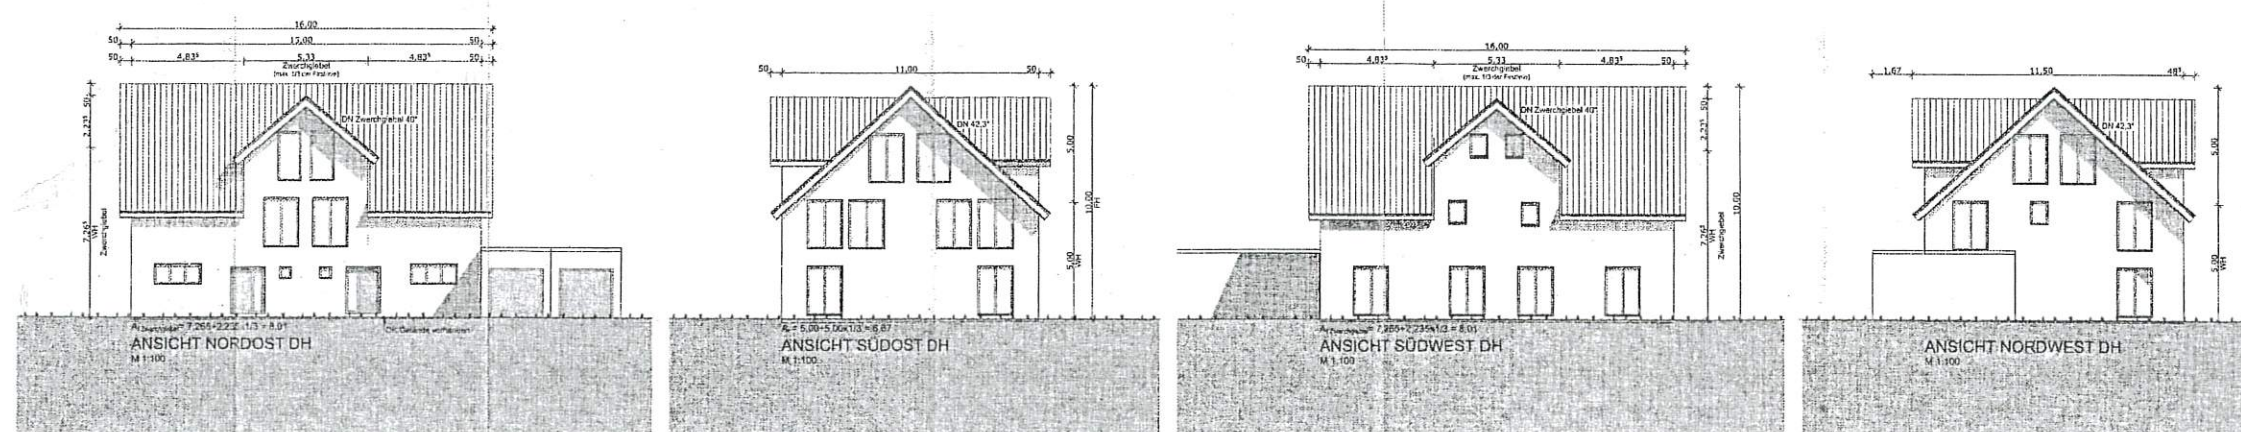


Ansichten
Doppelhaus


Auflage 5

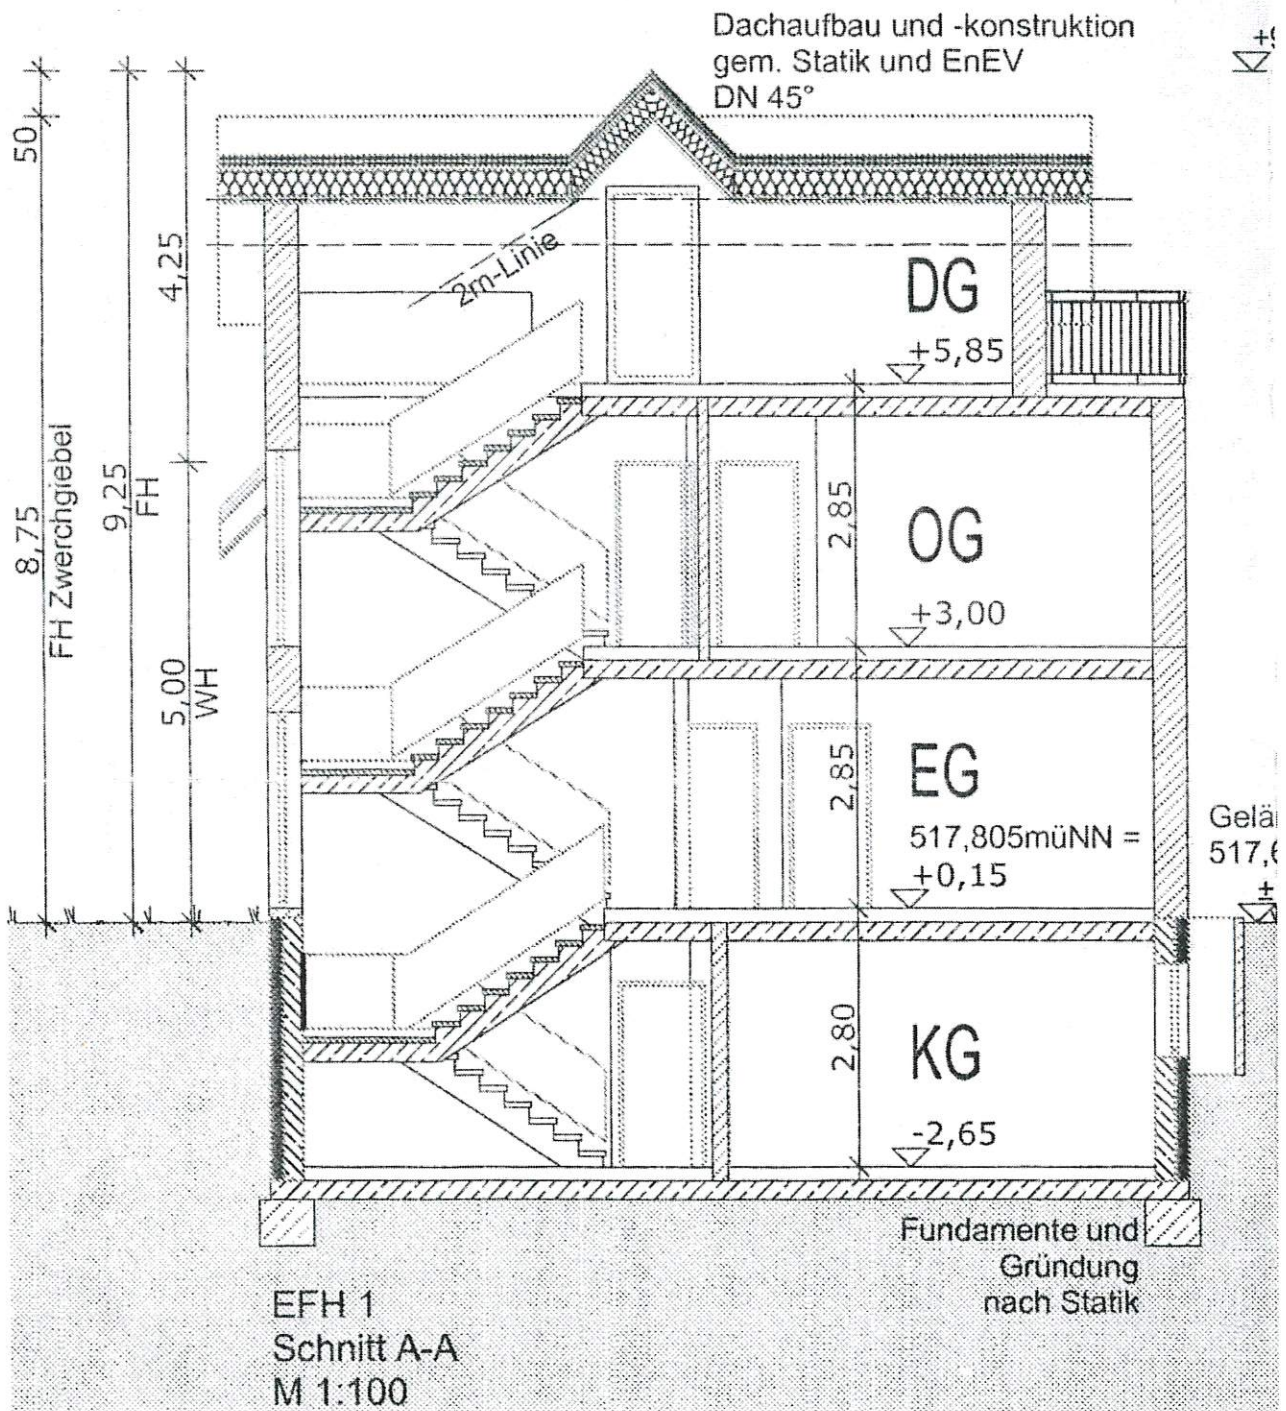

Schnitt Einzel-
haus

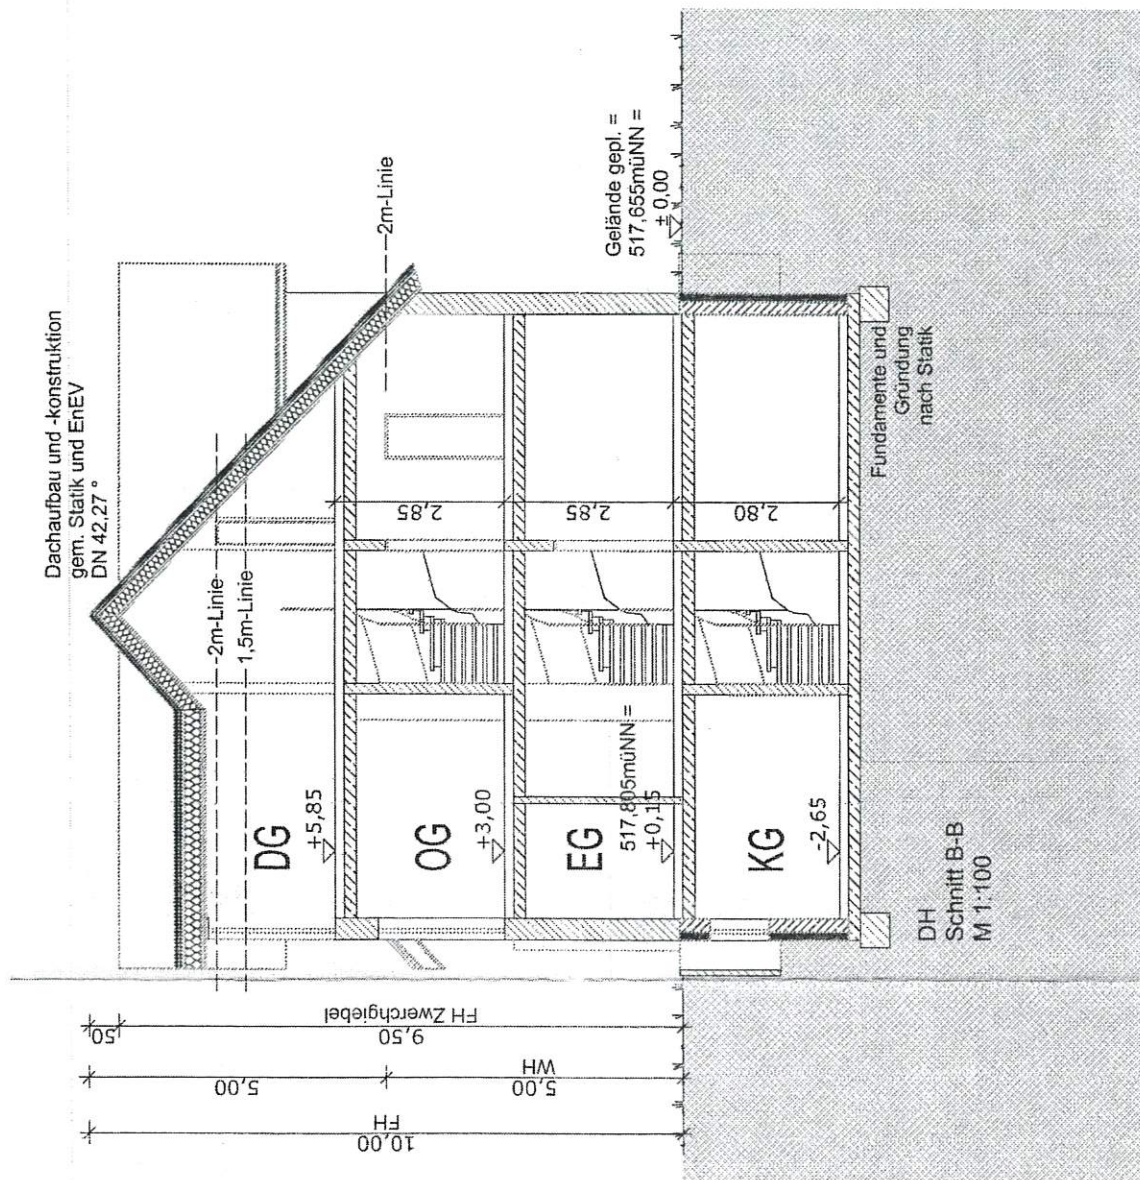


Schnitt Doppelhaus

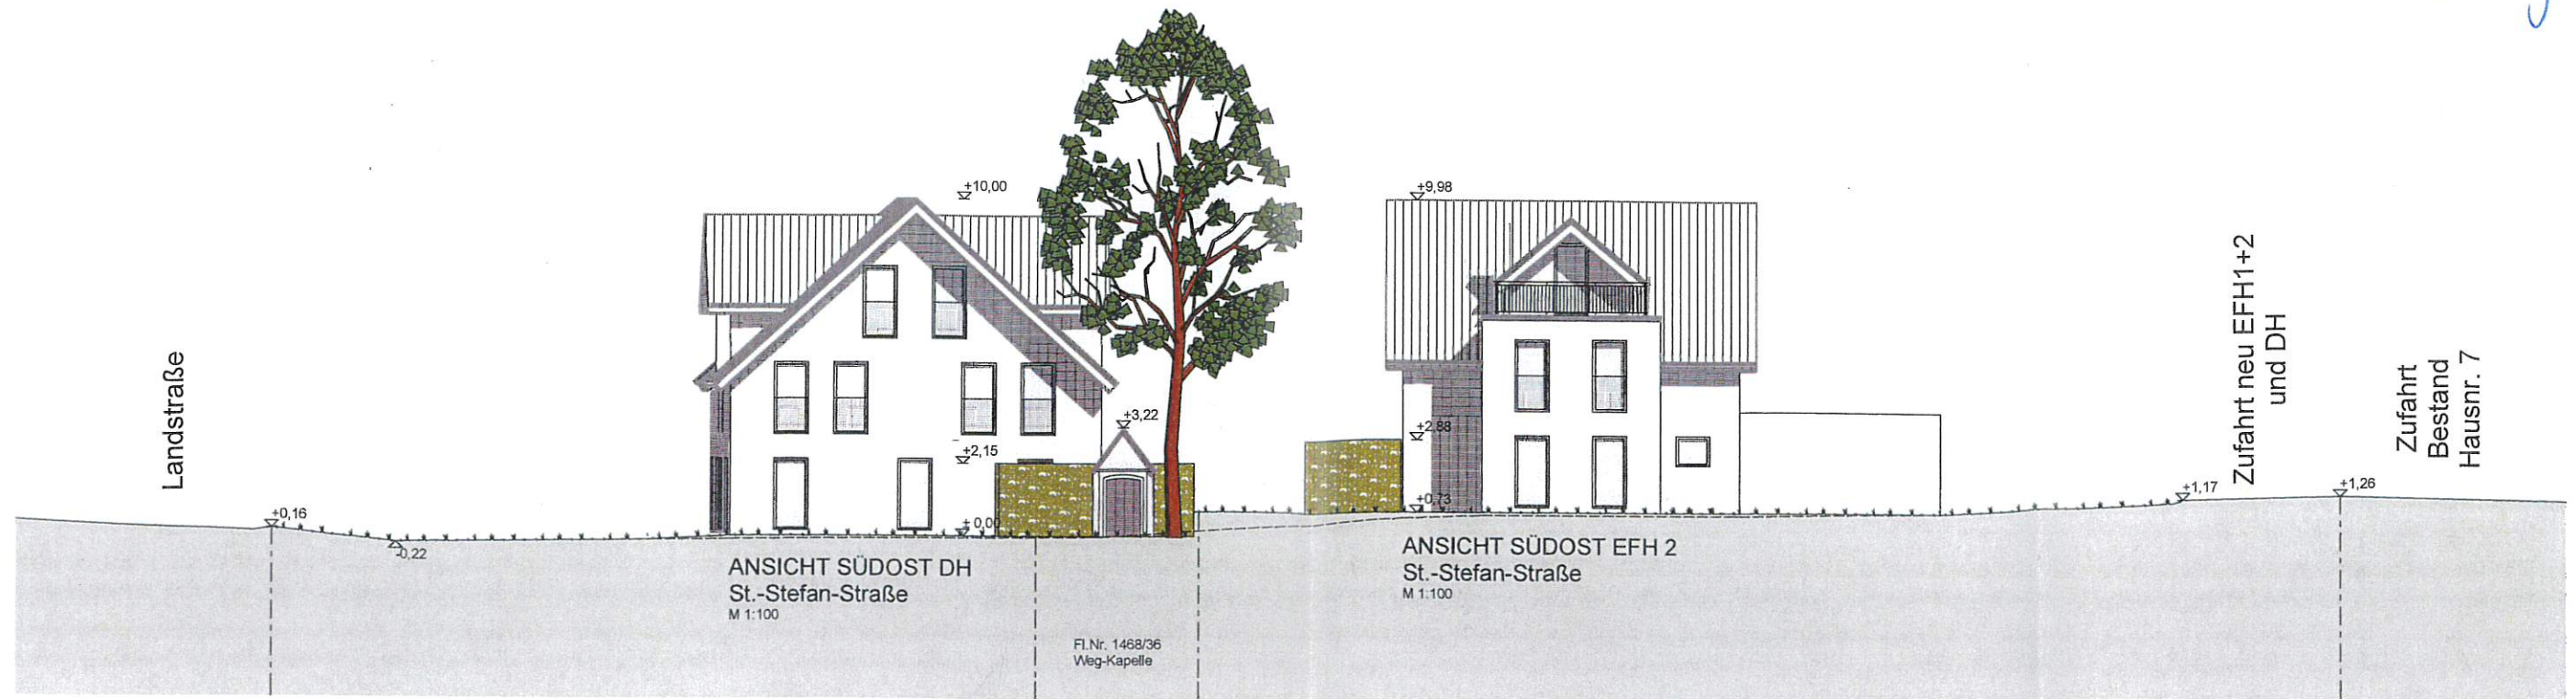

St.-Stefan-Str. Friedberg

Ansicht St.-Stefan-Straße

1:200

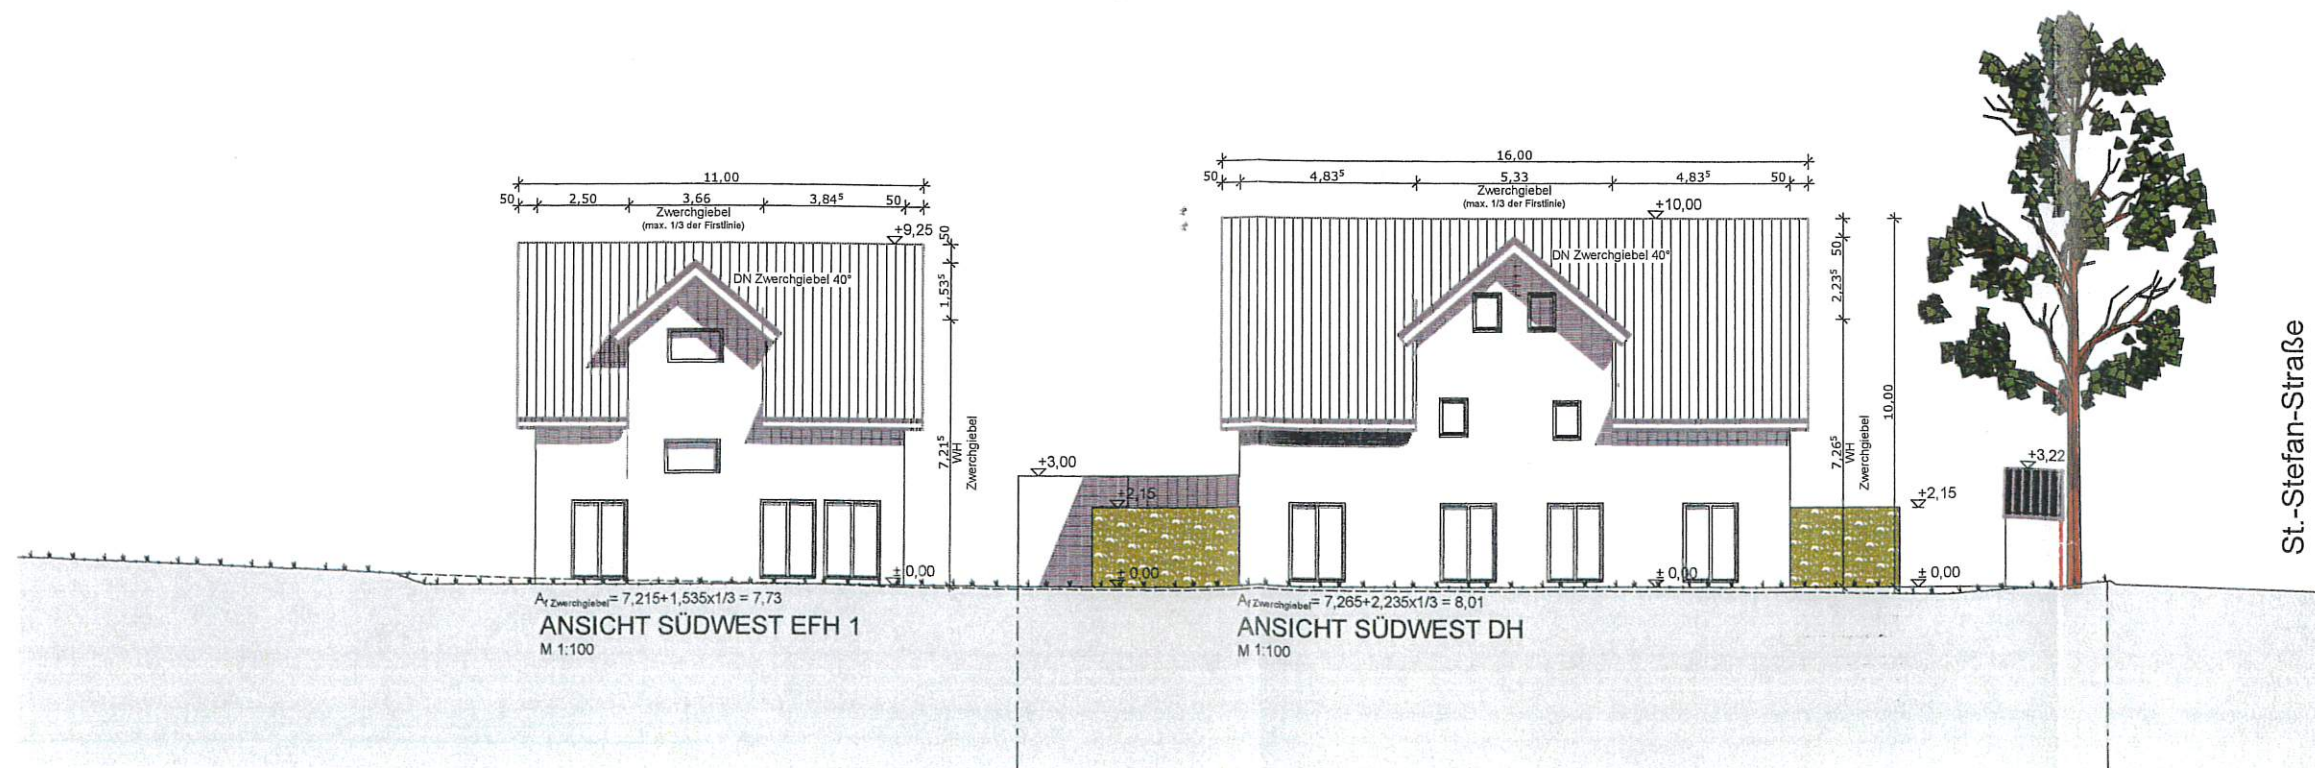

St.-Stefan-Str. Friedberg

Ansicht Landstraße

1:200

Auflage 8

ST Haberskirch

St.-Stefan-Straße

Bushaltestelle

Legende

- Straßenbegrenzungslinie
- geplanter Baum
- Fahrbahn
- Rad- und Gehweg, Gehweg
- Grünfläche/ Bankett
- Entwässerungsmulde
- Einschnittsböschung
- Dammböschung

Nr. Index	Änderung Alternativ	Bearbeiter Prinzipal	Gezeichnet Drawn by	Geprüft Checked by	Datum Date



Michael Mäker
Dipl.-Ing. (FH)
Ingenieurbüro
für das Bauwesen

Michael Mäker Dipl.-Ing. (FH)
Ingenieurbüro für das Bauwesen
Martenplatz 7
D-86316 Friedberg
Telefon: 0821-509 89-0
Telefax: 0821-509 89-36
Mobil: 0150-58 42 24 30
e-mail: info@maeker.de

AUFTRAGGEBER: ORDER BY:	Stadt Friedberg Martenplatz 7 86316 Friedberg	UNTERLAGE BLATT NR. DRAWING NO.	1
PROJEKT TITEL: PROJECT TITLE:	Gemeindeverbind.-straße Friedberg - ST Derching Geschwindigkeitsdämpfung und Bus- haltestelle im Bereich Ortseingang Haberskirch - Vorplanung	BEARBEITER: PRINZIPAL:	12.06.2013 Mäker
		GEZEICHNET: DRAWN BY:	12.06.2013 Mäker
		GEPRÜFT: CHECKED BY:	12.06.2013 Mäker
		REG. NR.:	130203
		PLAN- BEZEICHNUNG: DRAWING TITLE:	Lageplan
		MAßSTAB: SCALE:	1 : 500
AUFGESETZT: Friedberg, den 12.06.2013	GEPRÜFT:		

G r a

ST Haberskirch

Legende

- Straßenbegrenzungslinie
- geplanter Baum
- Fahrbahn
- Rad- und Gehweg, Gehweg
- Grünfläche/ Bankett
- Entwässerungsmulde
- Einschnittsböschung
- Dammaböschung

St.-Stefan-Straße

Legende

Nr. INDEX	ÄNDERUNG ALTERNATION	BEARBEITER PRINZIPAL	GEZEICHNET DRAWN BY	GEPRÜFT CHECKED BY	DATUM DATE

Michael Mlaker
Dipl.-Ing. (FH)
Ingenieurbüro
für das Bauwesen

Michael Mlaker Dipl.-Ing. (FH)
Ingenieurbüro für das Bauwesen
Marienplatz 10
D - 86316 Friedberg
Telefon: 0921 - 540 88 - 0
Telefax: 0921 - 540 88 - 30
Mobil: 0190 - 96 42 24 30
e-mail: info@mlaker.de

Stadt Friedberg
Auftraggeber:
ORDER BY:
Marienplatz 7
86316 Friedberg

PROJEKT TITEL:
PROJECT TITLE:
Gemeindeverbind.-straße
Friedberg - ST Derching
Geschwindigkeitsdämpfung und Bus-
haltestelle im Bereich Ortseingang
Haberskirch - Vorplanung Var. 2

UNTERLAGE
BLATT NR.
DRAWING NO.
1

DATUM
DATE
03.07.2013

ZEICHNER
SIGN
Mlaker

BEARBEITER:
PRINZIPAL:
03.07.2013
Mlaker

GEZEICHNET:
DRAWN BY:
03.07.2013
Mlaker

GEPRÜFT:
CHECKED BY:
03.07.2013
Mlaker

REG. NR.:
REG. NO.:
130203

**PLAN-
BEZEICHNUNG:**
DRAWING TITLE:
Lageplan


MAßSTAB
SCALE:
1 : 500

AUFGESETZT:
Friedberg, den 03.07.2013

GEPRÜFT:

2473

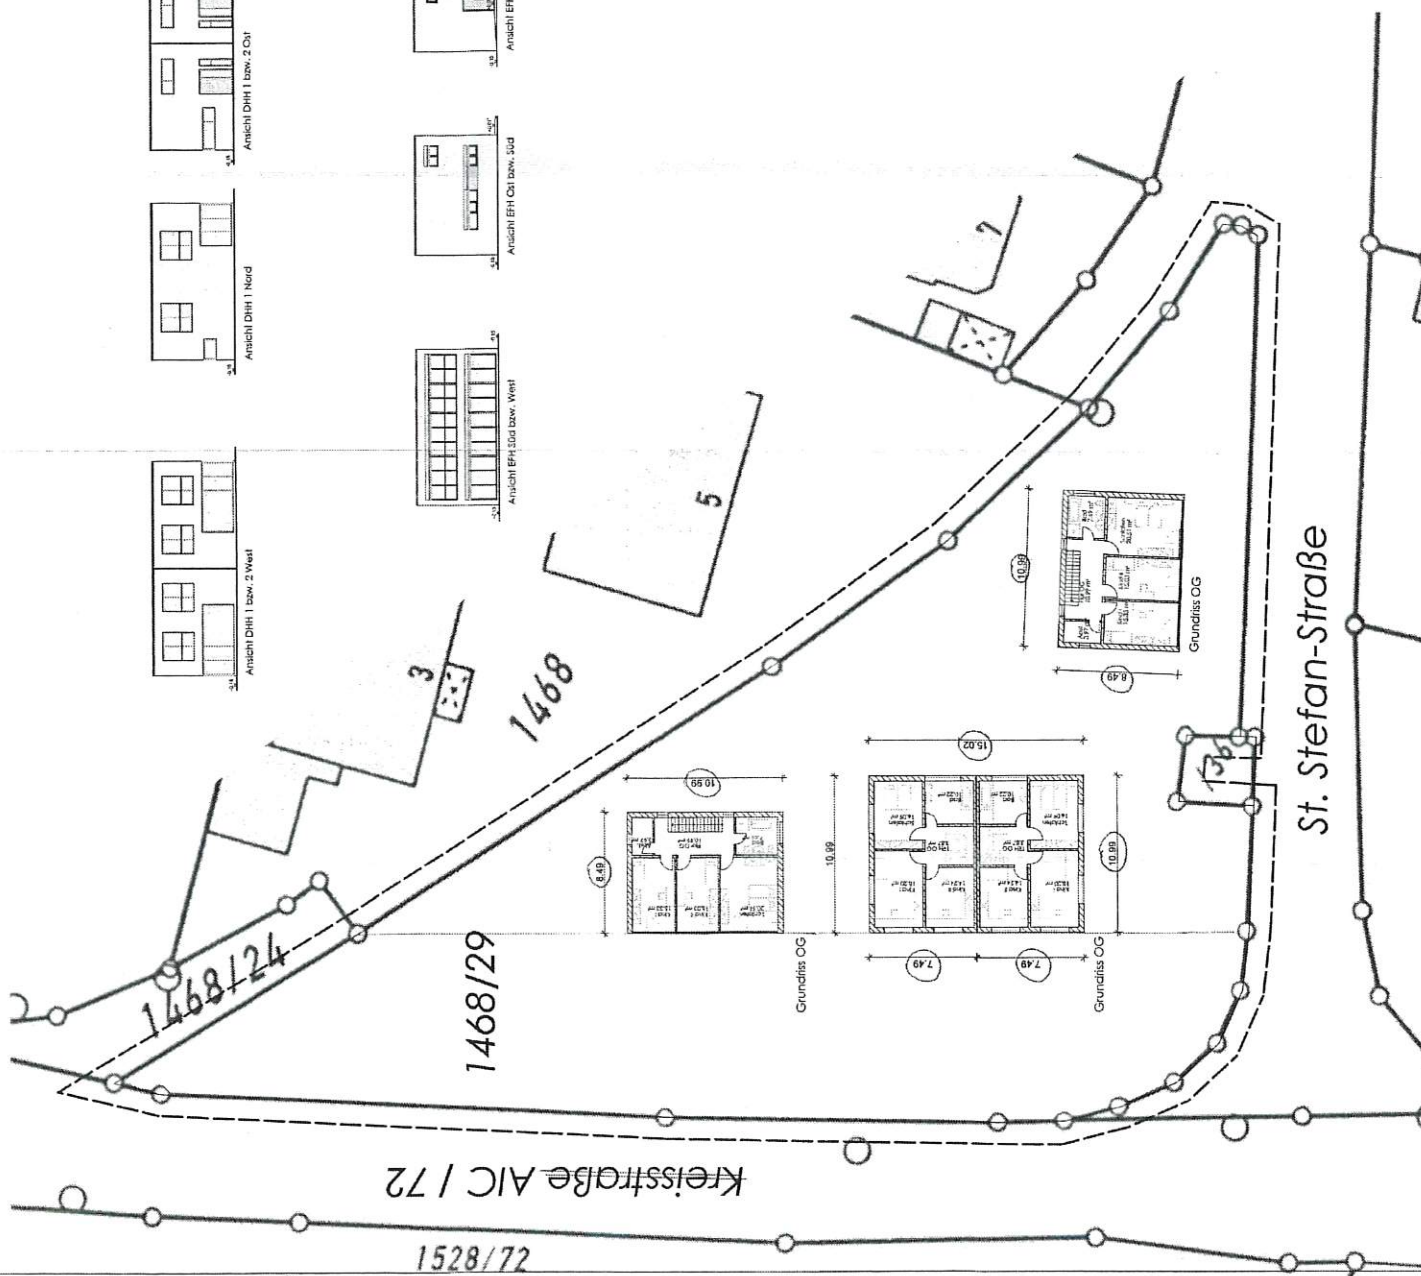

[illegible]

Ansicht DHH 2 Süd

Ansicht DHH 1 bzw. 2 Ost

Ansicht DIII 1 Nord

Ansicht DHH 1 bzw. 2 West

Architectural drawing of the interior of the 'Haus der Frauen' in Berlin, showing a large hall with a central staircase and multiple rooms. The drawing is labeled 'Haus der Frauen' and 'Berlin'.

Ansicht EFM Nord bzw. Ost

[illegible]

BAUYORANFRAGE M 1:200
V 13/000

Neubau von zwei Einfamilienhäusern, zwei Doppelhaushälften und 8 Stellplätze
86316 Friedberg Haberskirch
■ Nähe St.-Stefan-Str.
Fl. Nr. 1468/29

■ Anisotropie, Schichten
OG-Grundrisse

Grundstücks-
eigentümer

- Gründl Josef
St.-Stefan-Str. 18
86316 Friedberg
- Gründl Manfred
Meisenweg 8
86573 Zehring/Ob-
erndorf

auhrir


Flurstück 1468 Stegmeir Anton
Stadt Friedberg
Stadl Aulagen
Stegmeir Margaretha

architekt

Walter Jaschke
Mittleres Pfaffengäßchen 15
86152 Augsburg
Tel. 0821-29 82 66 10
Fax. 0821-29 82 66 19
info@architekt-jaschke.de

datum

Augsburg, 2015-01-29

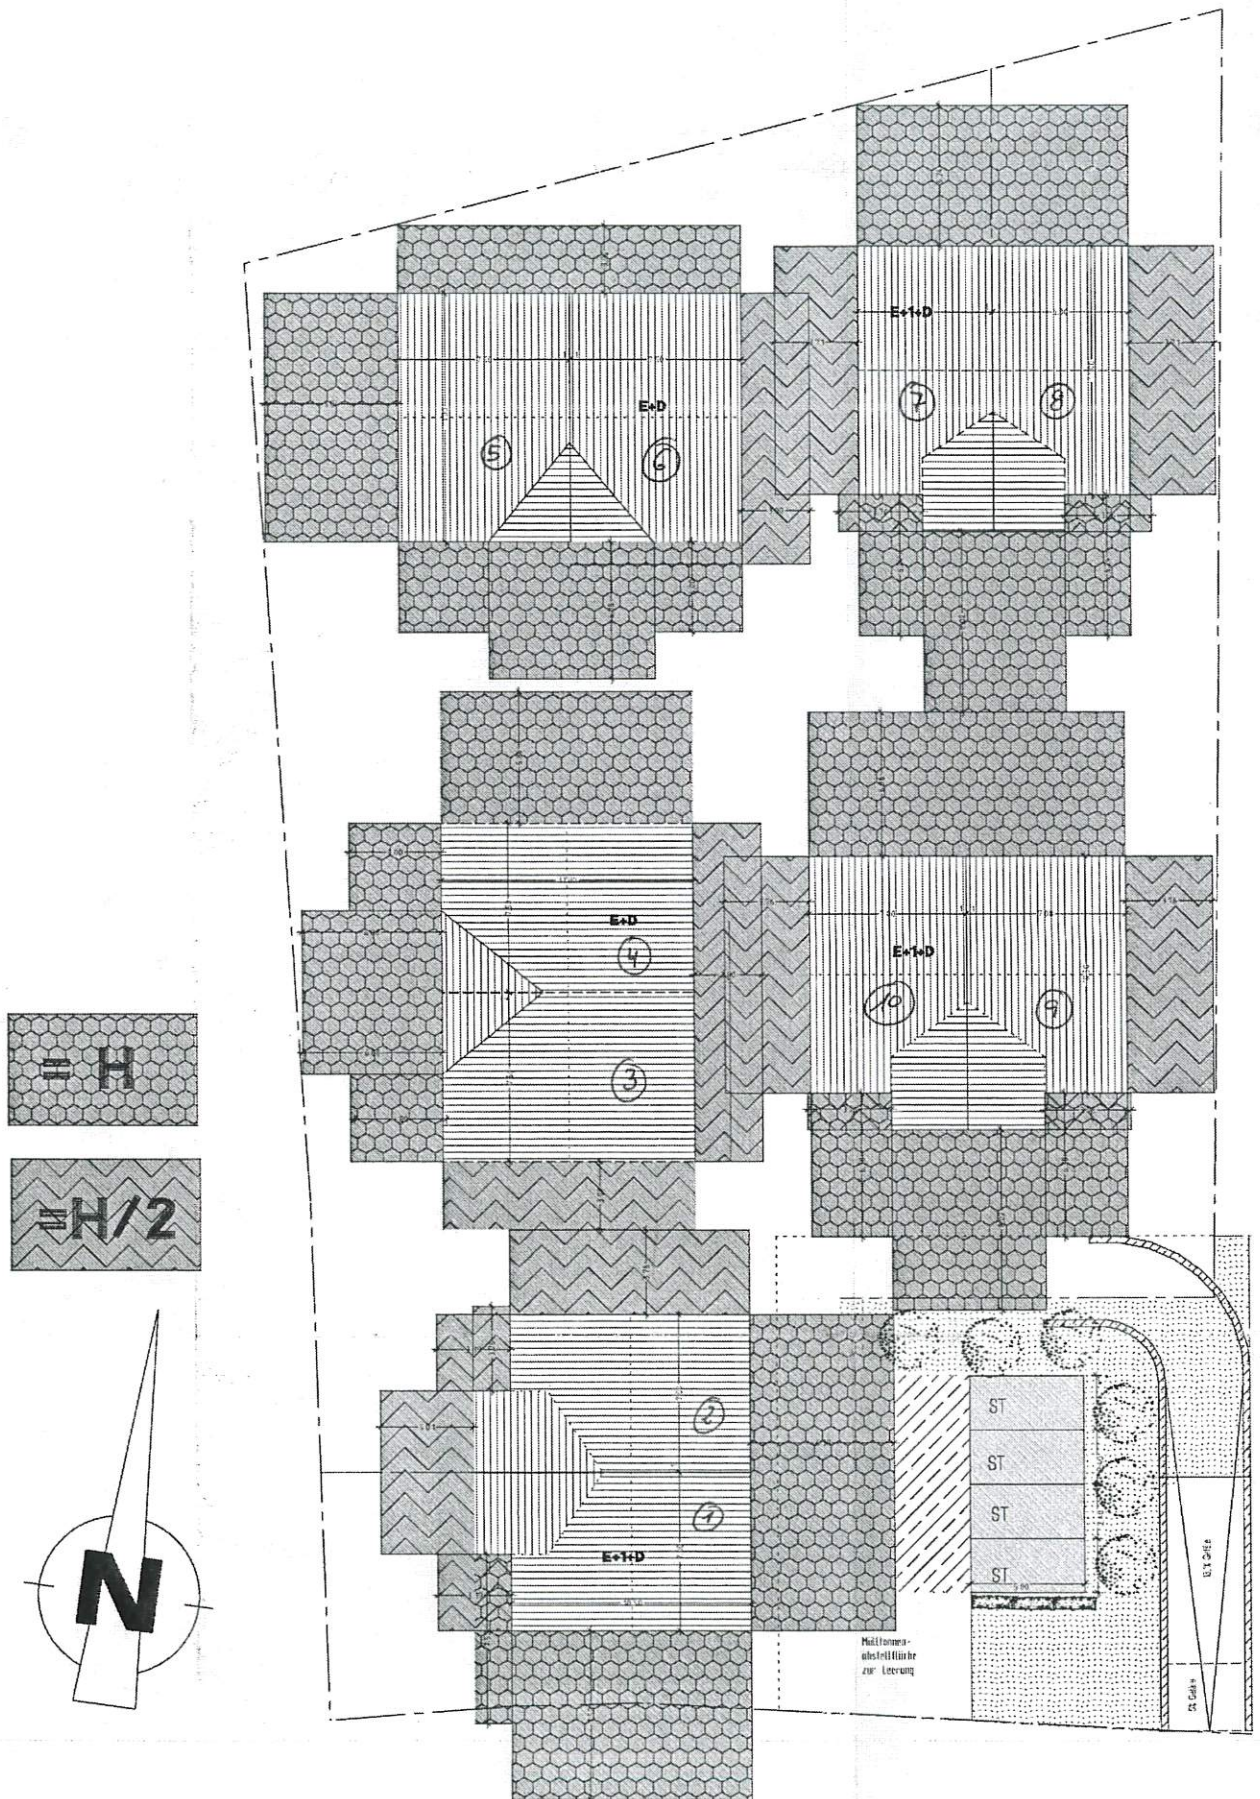

Gesamtübersicht Abstandsflächen M=1:200