


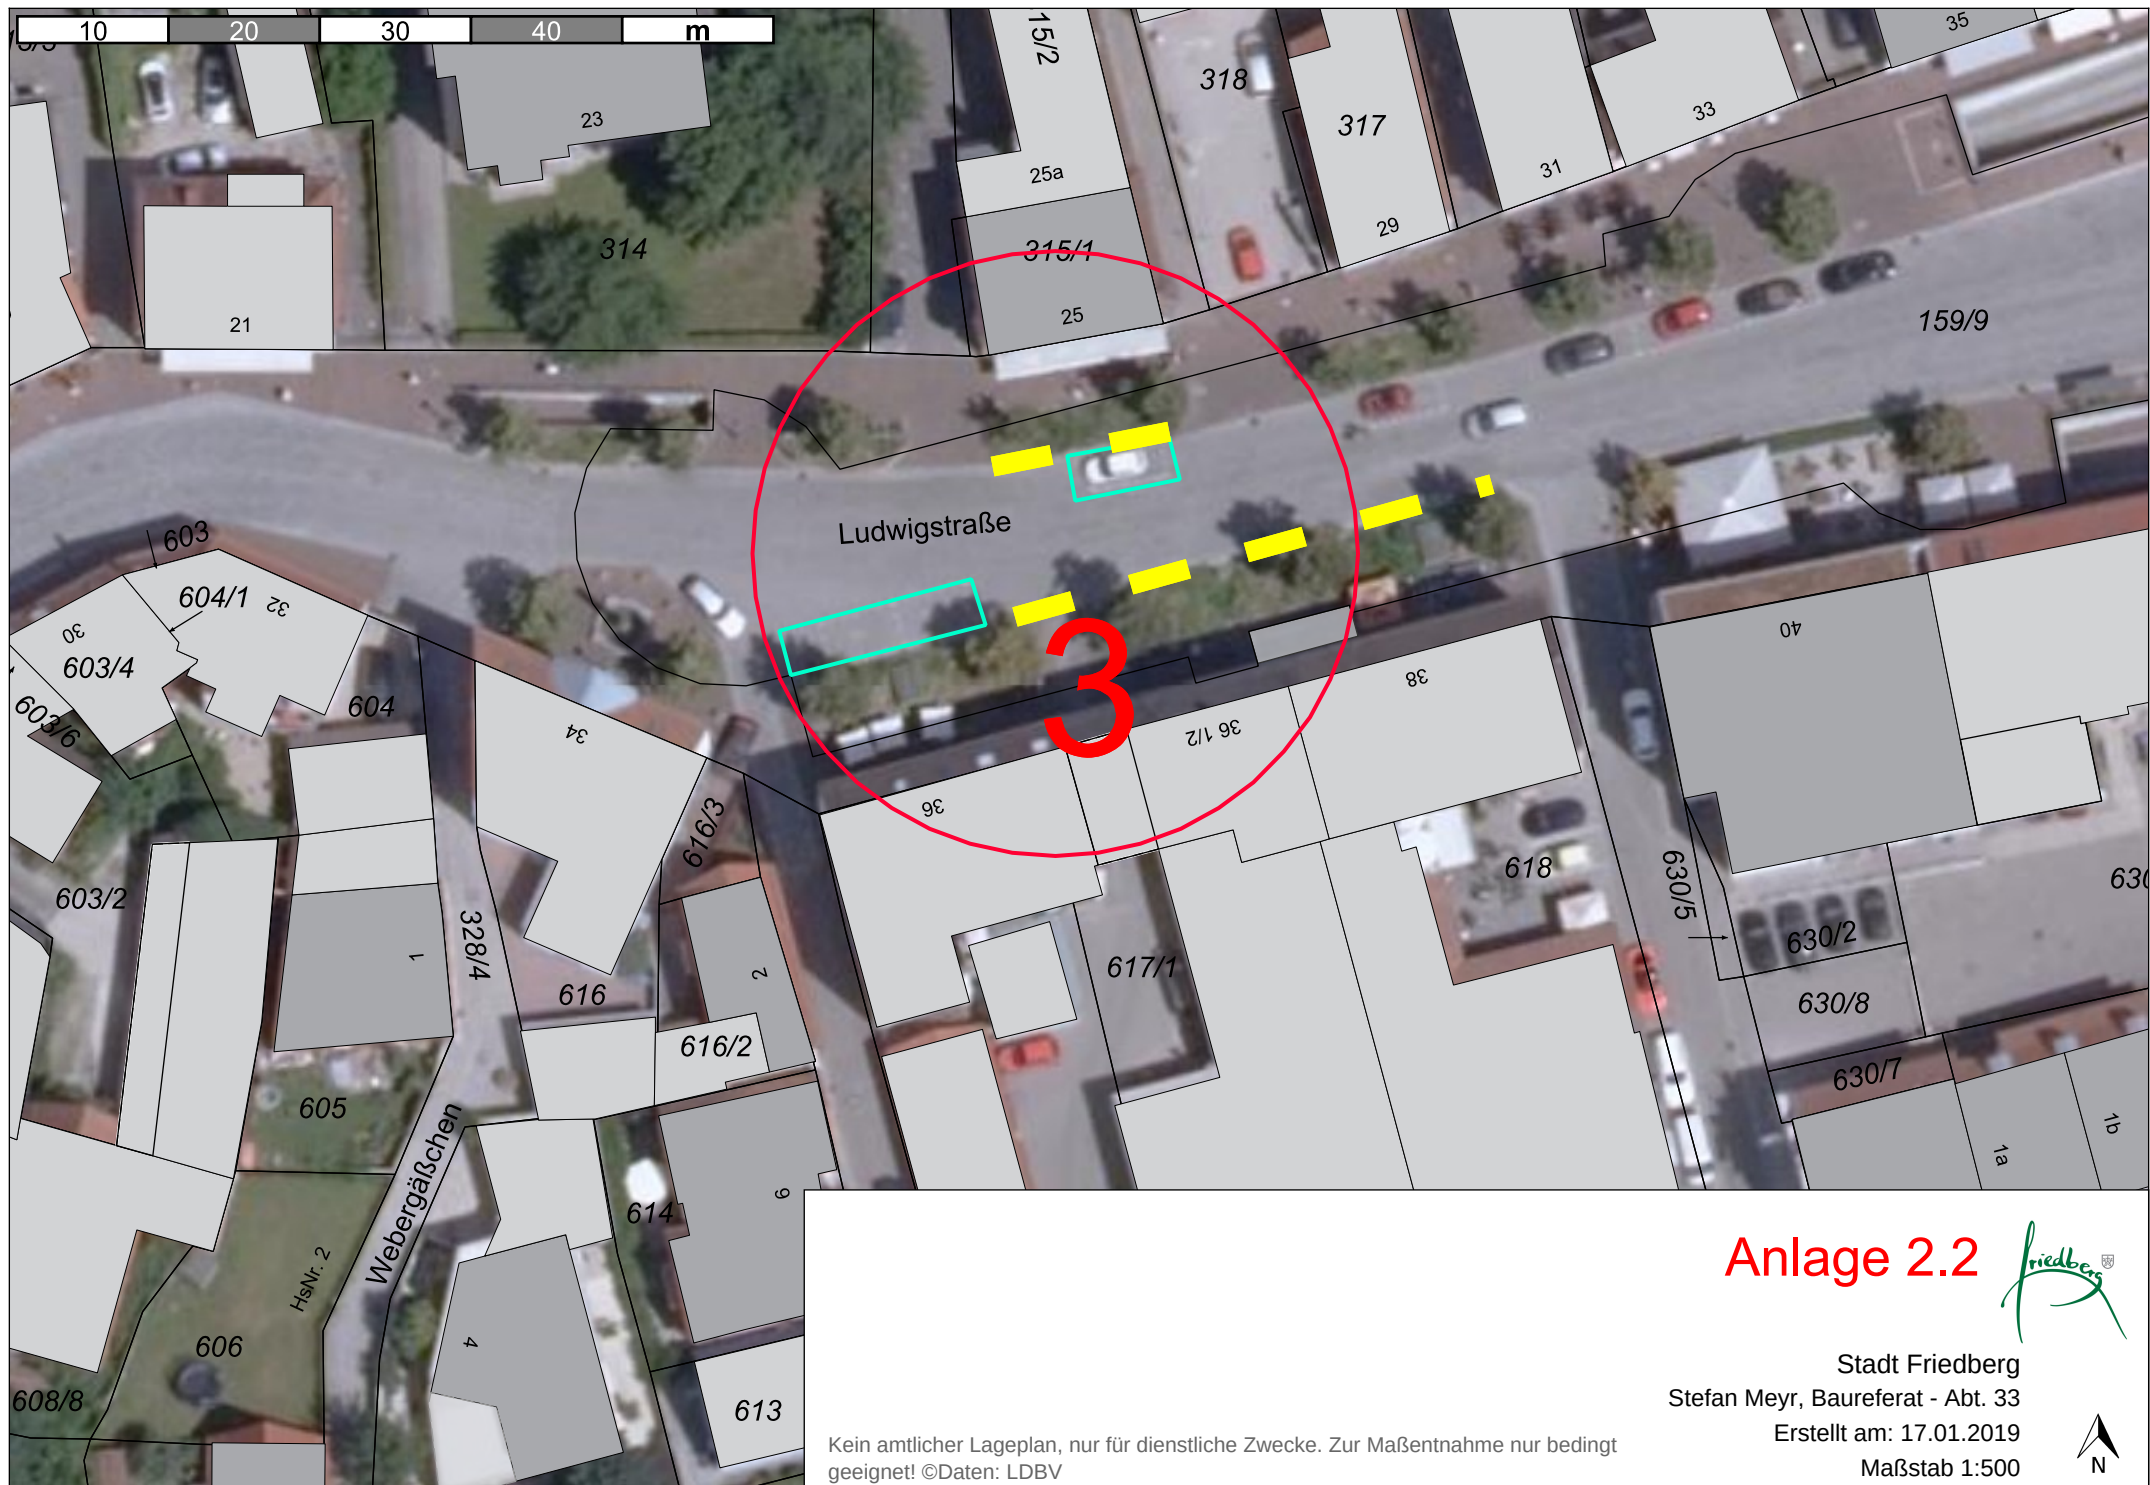

Anlage 2.2



Stadt Friedberg
Stefan Meyr, Baureferat - Abt. 33
Erstellt am: 17.01.2019
Maßstab 1:500

Kein amtlicher Lageplan, nur für dienstliche Zwecke. Zur Maßentnahme nur bedingt geeignet! ©Daten: LDBV

