


**Bebauungsplan mit Grünordnungsplan Nr. 11 für das Gebiet südlich Paartalstraße, westlich der Straße „Am Lindenkreuz“ und nördlich des Mitterweges im Stadtteil Rederzhausen**

Lageplan zum Aufstellungsbeschluss  
Stand 09.05.2019

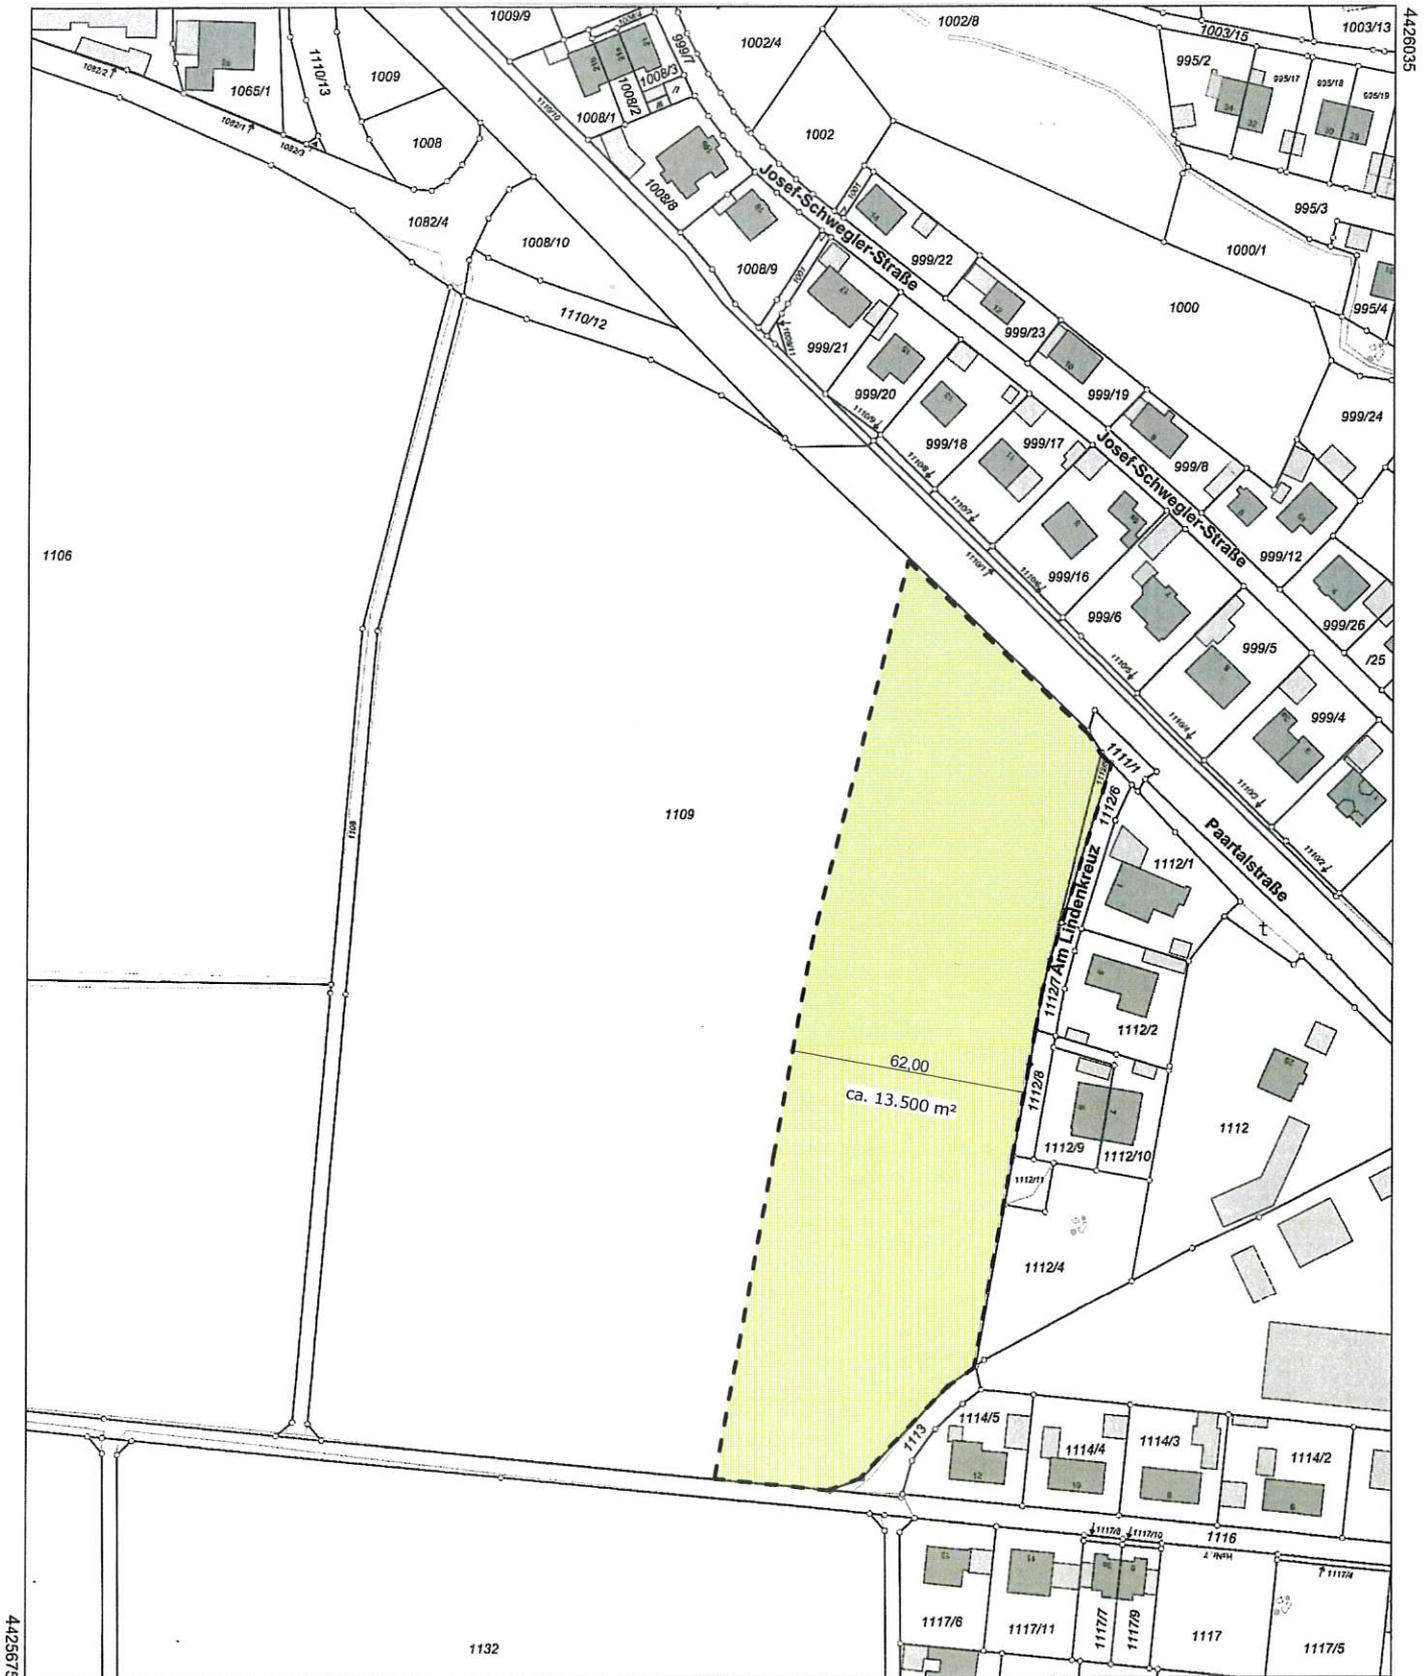

Maßstab 1:2000 0 10 30 60 Meter

Vervielfältigung nur in analoger Form für den eigenen Gebrauch.  
Zur Maßentnahme nur bedingt geeignet.