



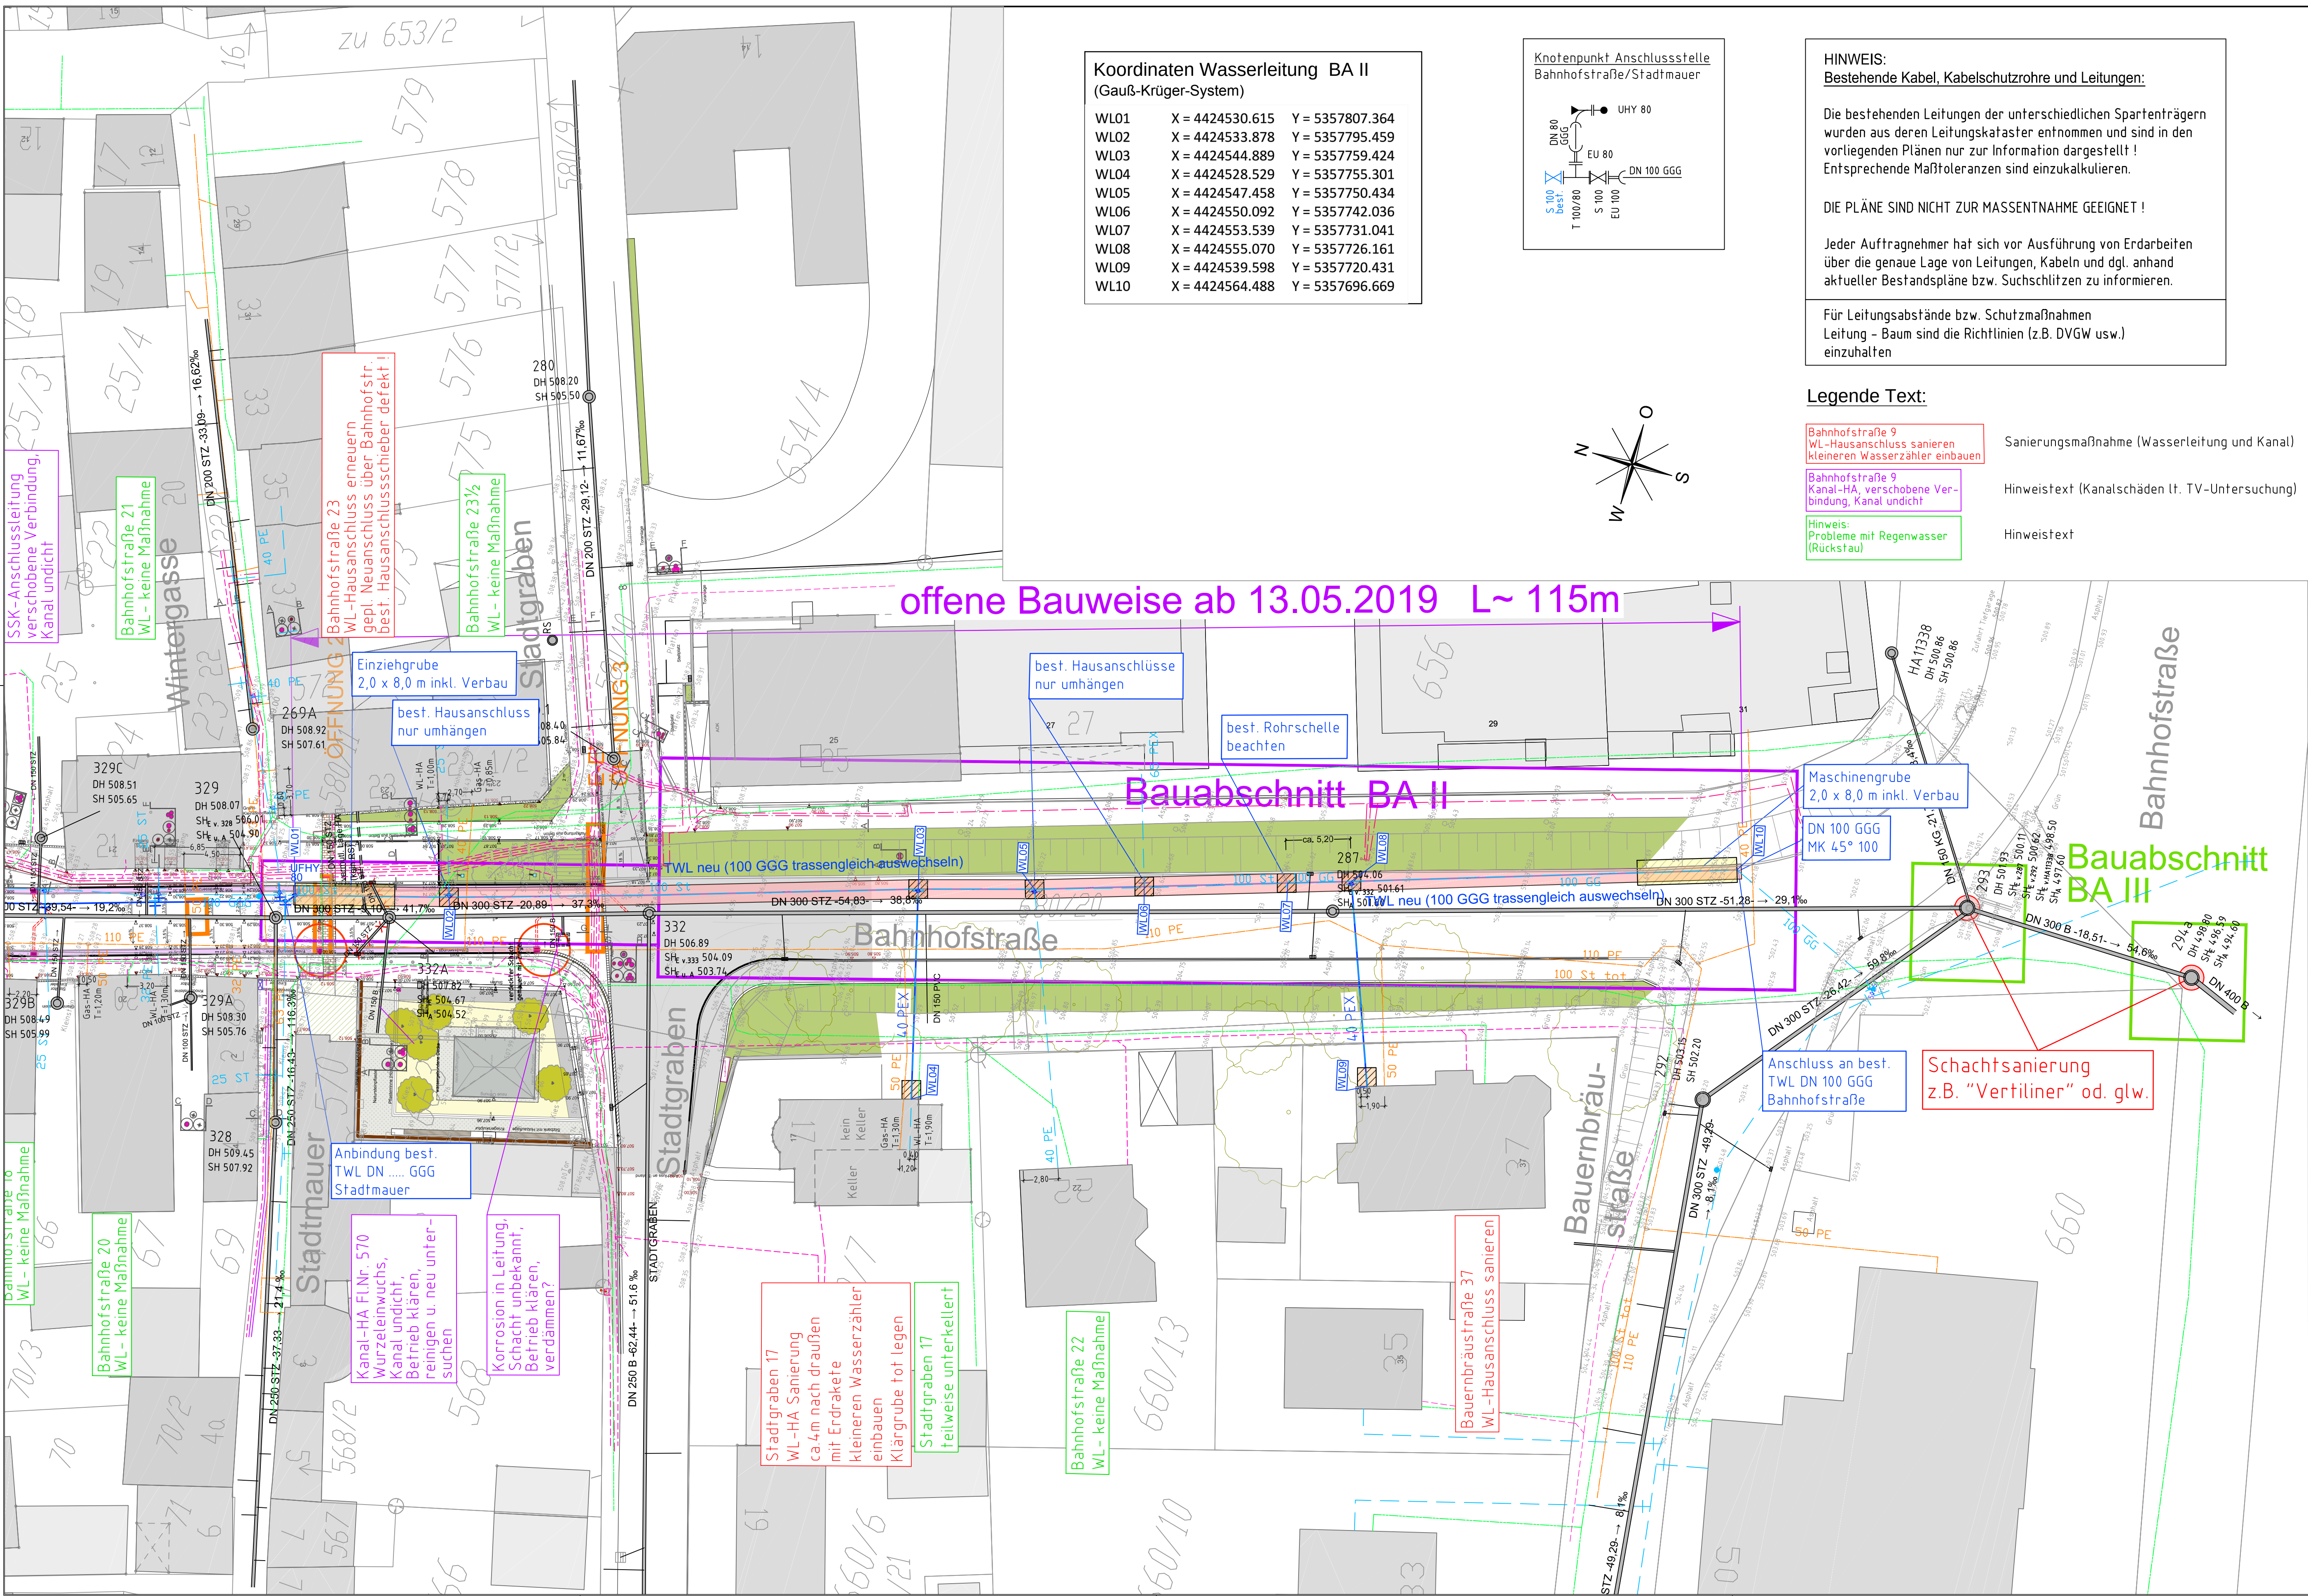

Koordinaten Wasserleitung BA II (Gauß-Krüger-System)			
WL01	X = 4424530.615	Y = 5357807.364	
WL02	X = 4424533.878	Y = 5357795.459	
WL03	X = 4424544.889	Y = 5357759.424	
WL04	X = 4424528.529	Y = 5357755.301	
WL05	X = 4424547.458	Y = 5357750.434	
WL06	X = 4424550.092	Y = 5357742.036	
WL07	X = 4424553.539	Y = 5357731.041	
WL08	X = 4424555.070	Y = 5357726.161	
WL09	X = 4424539.598	Y = 5357720.431	
WL10	X = 4424564.488	Y = 5357696.669	

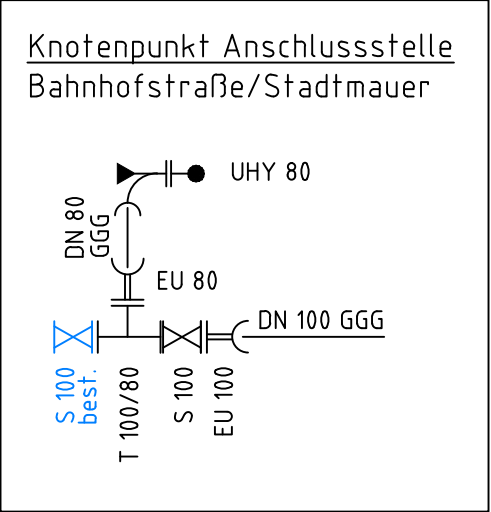

HINWEIS:
Bestehende Kabel, Kabelschutzrohre und Leitungen:

Die bestehenden Leitungen der unterschiedlichen Spartenträgern wurden aus deren Leitungskataster entnommen und sind in den vorliegenden Plänen nur zur Information dargestellt !
Entsprechende Maßtoleranzen sind einzukalkulieren.

DIE PLÄNE SIND NICHT ZUR MASSENTNAHME GEEIGNET !

Jeder Auftragnehmer hat sich vor Ausführung von Erdarbeiten über die genaue Lage von Leitungen, Kabeln und dgl. anhand aktueller Bestandspläne bzw. Suchschlitzen zu informieren.

Für Leitungsabstände bzw. Schutzmaßnahmen
Leitung - Baum sind die Richtlinien (z.B. DVGW usw.)
einzuhalten

Legende Text:

Bahnhofstraße 9
WL-Hausanschluss sanieren
kleineren Wasserzähler einbauen
Sanierungsmaßnahme (Wasserleitung und Kanal)


Bahnhofstraße 9
Kanal-HA, verschobene Ver-
bindung, Kanal undicht
Hinweistext (Kanalschäden lt. TV-Untersuchung)

Hinweis:
Probleme mit Regenwasser
(Rückstau)
Hinweistext

- Legende:**
- Wasserleitung, Gemeinde Friedberg (Bestand)
 - Gasteitung - Schwaben Netz (Bestand)
 - Telekom (Bestand)
 - Strom - LVN (Bestand)
 - Straßenbeleuchtung (Bestand)
 - Kanal (Bestand)
 - Unterflurhydrant (Bestand)
 - Überflurhydrant (Bestand)
 - Absperrschieber/-klappe (Bestand)
 - Trinkwasserleitung neu (Vorschlag)
 - Schachtsanierung geplant
 - Maschinen-/Einziehgrube
 - Zwischenbaugrube
 - Flächen Asphaltaufbruch (offene Bauweise)

AUSFÜHRUNGSPLANUNG

d			
c			
b			
a	Flächen Asphaltaufbruch	13.05.2019	Patzelt
Index	Art der Änderung	Datum	gez.

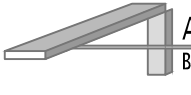Bauherr :  Stadtwerke Friedberg			
Bauvorhaben : Ausbau der Bahnhofstraße in Friedberg - Erneuerung der TWL incl. Hausanschlüsse			
Planart : Lageplan mit Sparten, BA II u. BA III			
Maßstab : 1 : 250	gez. : PE	BV Nr. : 1.17.121	
Datum : 25.02.2019	bearb. : WW	Plan Nr. : 117121 AP 01a LP	
		gepr. : WW	Anlage :
 ARNOLD CONSULT AG Beratende Ingenieure und Architekten Bahnhofstr. 141, 86438 Kissing Tel. 08233/7915-0, Fax 7915-16 E-Mail: info@arnold-consult.de		Bauherr :	