



Amt für Digitalisierung, Breitband und Vermessung
Aichach


Münchener Straße 7
86551 Aichach

Auszug aus dem Liegenschaftskataster

Flurkarte 1 : 1000
zur Bauvorlage nach § 7 Abs. 1 BauVorIV
Erstellt am 23.04.2019

Flurstück: 894/3
Gemarkung: Rederzhausen

Gemeinde: Stadt Friedberg
Landkreis: Aichach-Friedberg
Bezirk: Schwaben

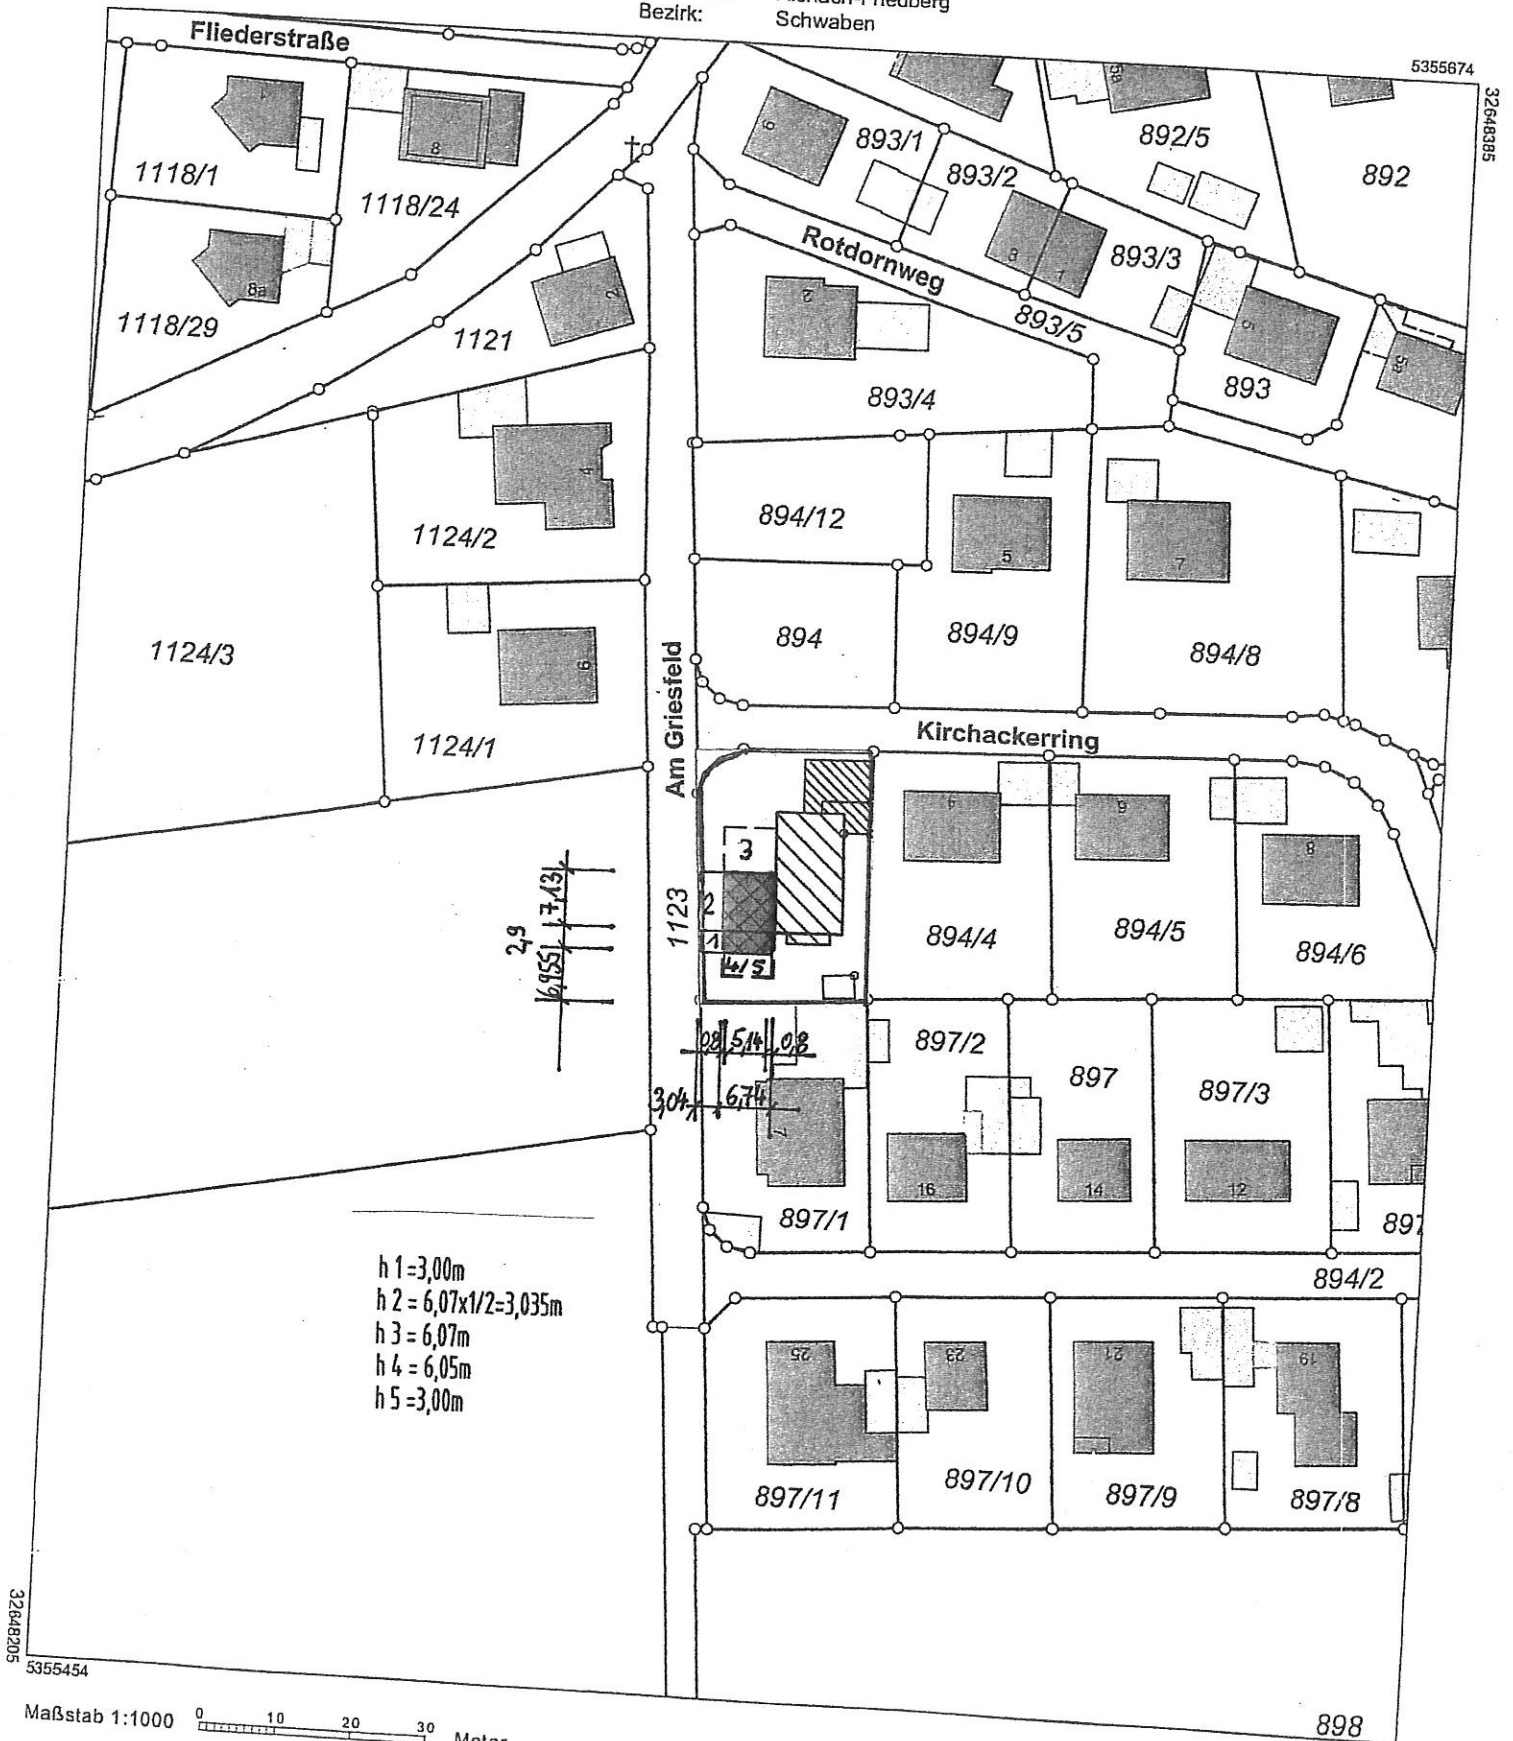

h 1 = 3,00m
h 2 = 6,07x1/2 = 3,035m
h 3 = 6,07m
h 4 = 6,05m
h 5 = 3,00m


Maßstab 1:1000 0 10 20 30 Meter

Vervielfältigung nur in analoger Form für den eigenen Gebrauch.
Zur Maßentnahme nur bedingt geeignet.


Geschäftszeichen: ehl

Amt für Digitalisierung,
Breitband und Vermessung Aichach
Münchener Straße 7
86551 Aichach

D G M

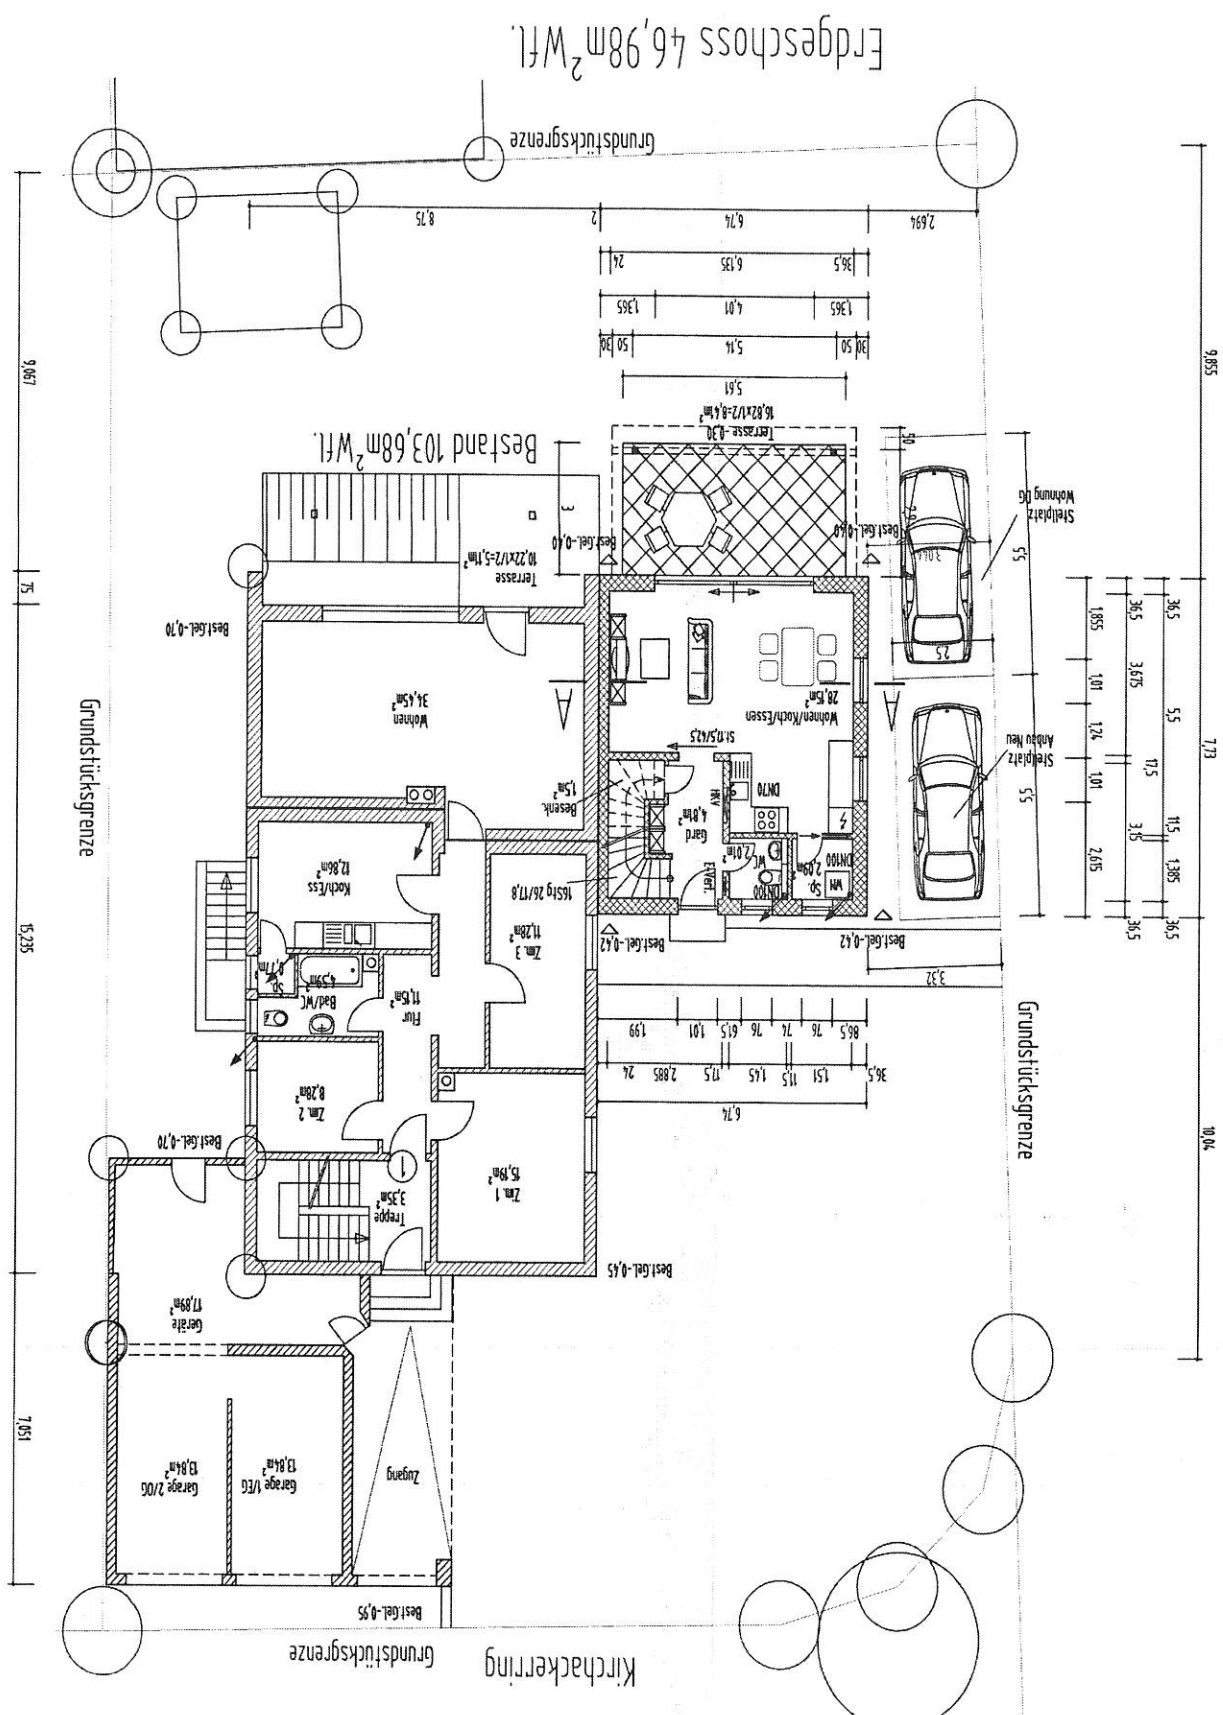


Obergeschoss 36,71m² Wfl.

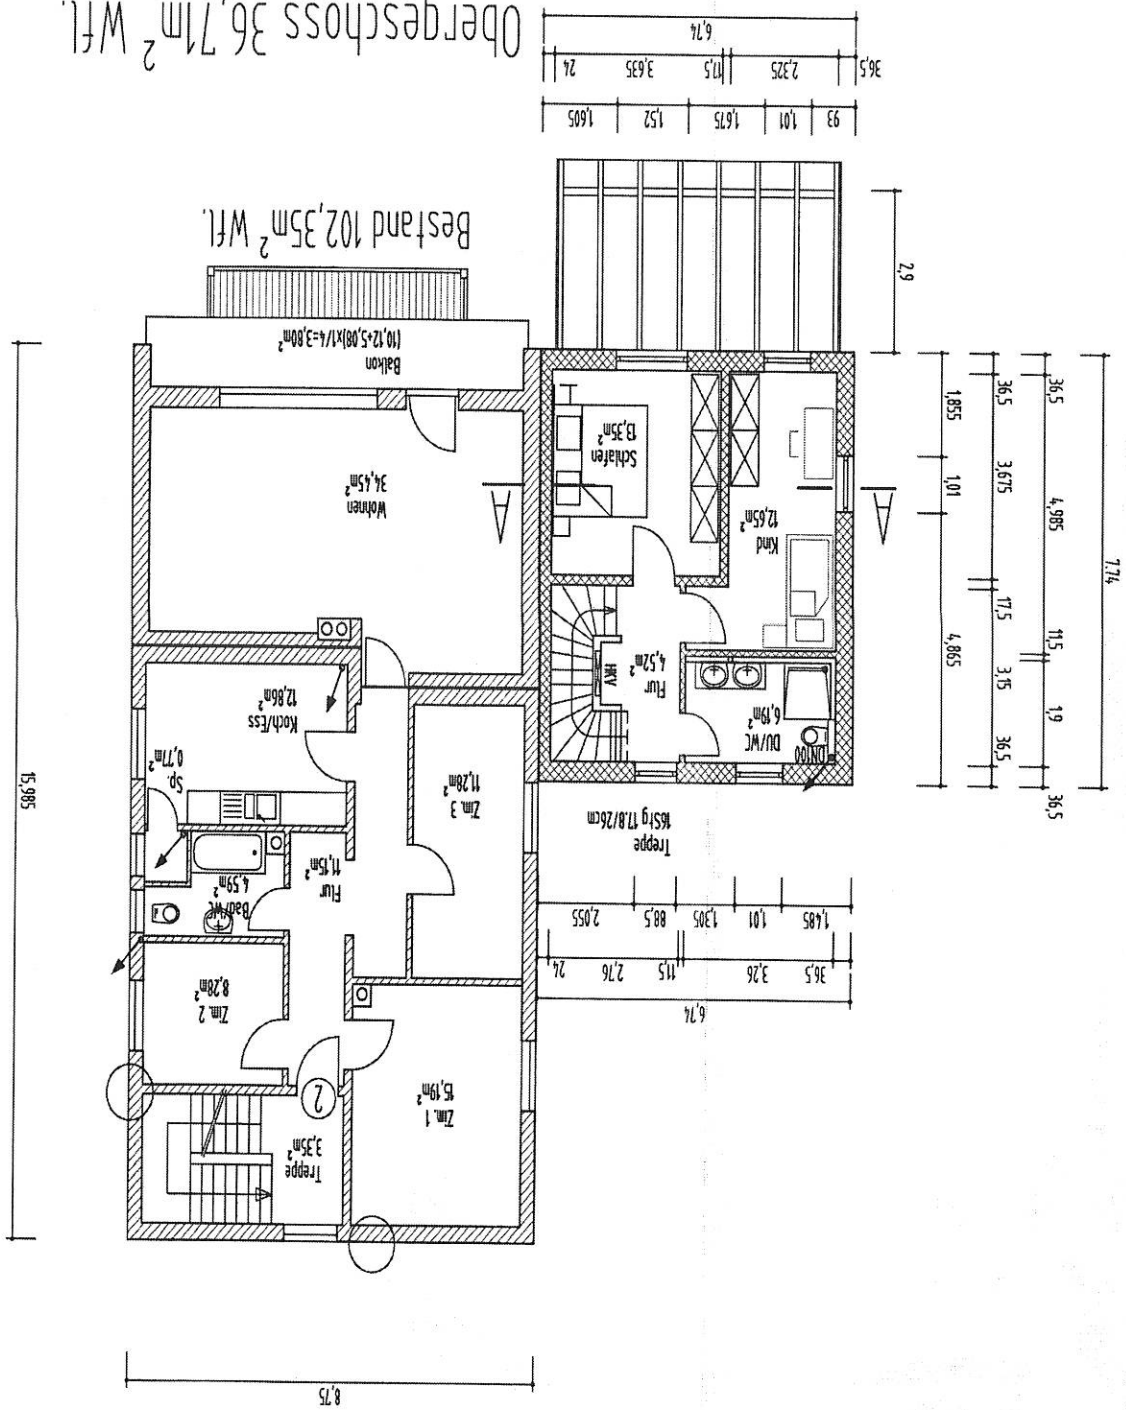


Architectural floor plan of a residential unit. The plan includes the following rooms and features:

- Balkon:** 12,05 x 14 = 3,01 m²
- Wohn/Koch/Ess:** 30,75 m² x 37,23
- Flur:** 9,11 m²
- Kind 2:** 11,52 m² x 14,16
- Schlafen:** 10,64 m² x 15,39
- Treppe:** 3,35 m²
- Kind 1:** 8,18 m² x 13,13
- DU/WC:** 7,36 m² x 11,31
- WM:** (Washing Machine)
- DF:** (Durchflur - Through Passage)
- DN100:** (Down 100mm - Staircase)
- 3:** (Room number)


Scale bars are provided at the bottom: 1m Linie, 2m Linie, 2m Linie, 1m Linie.

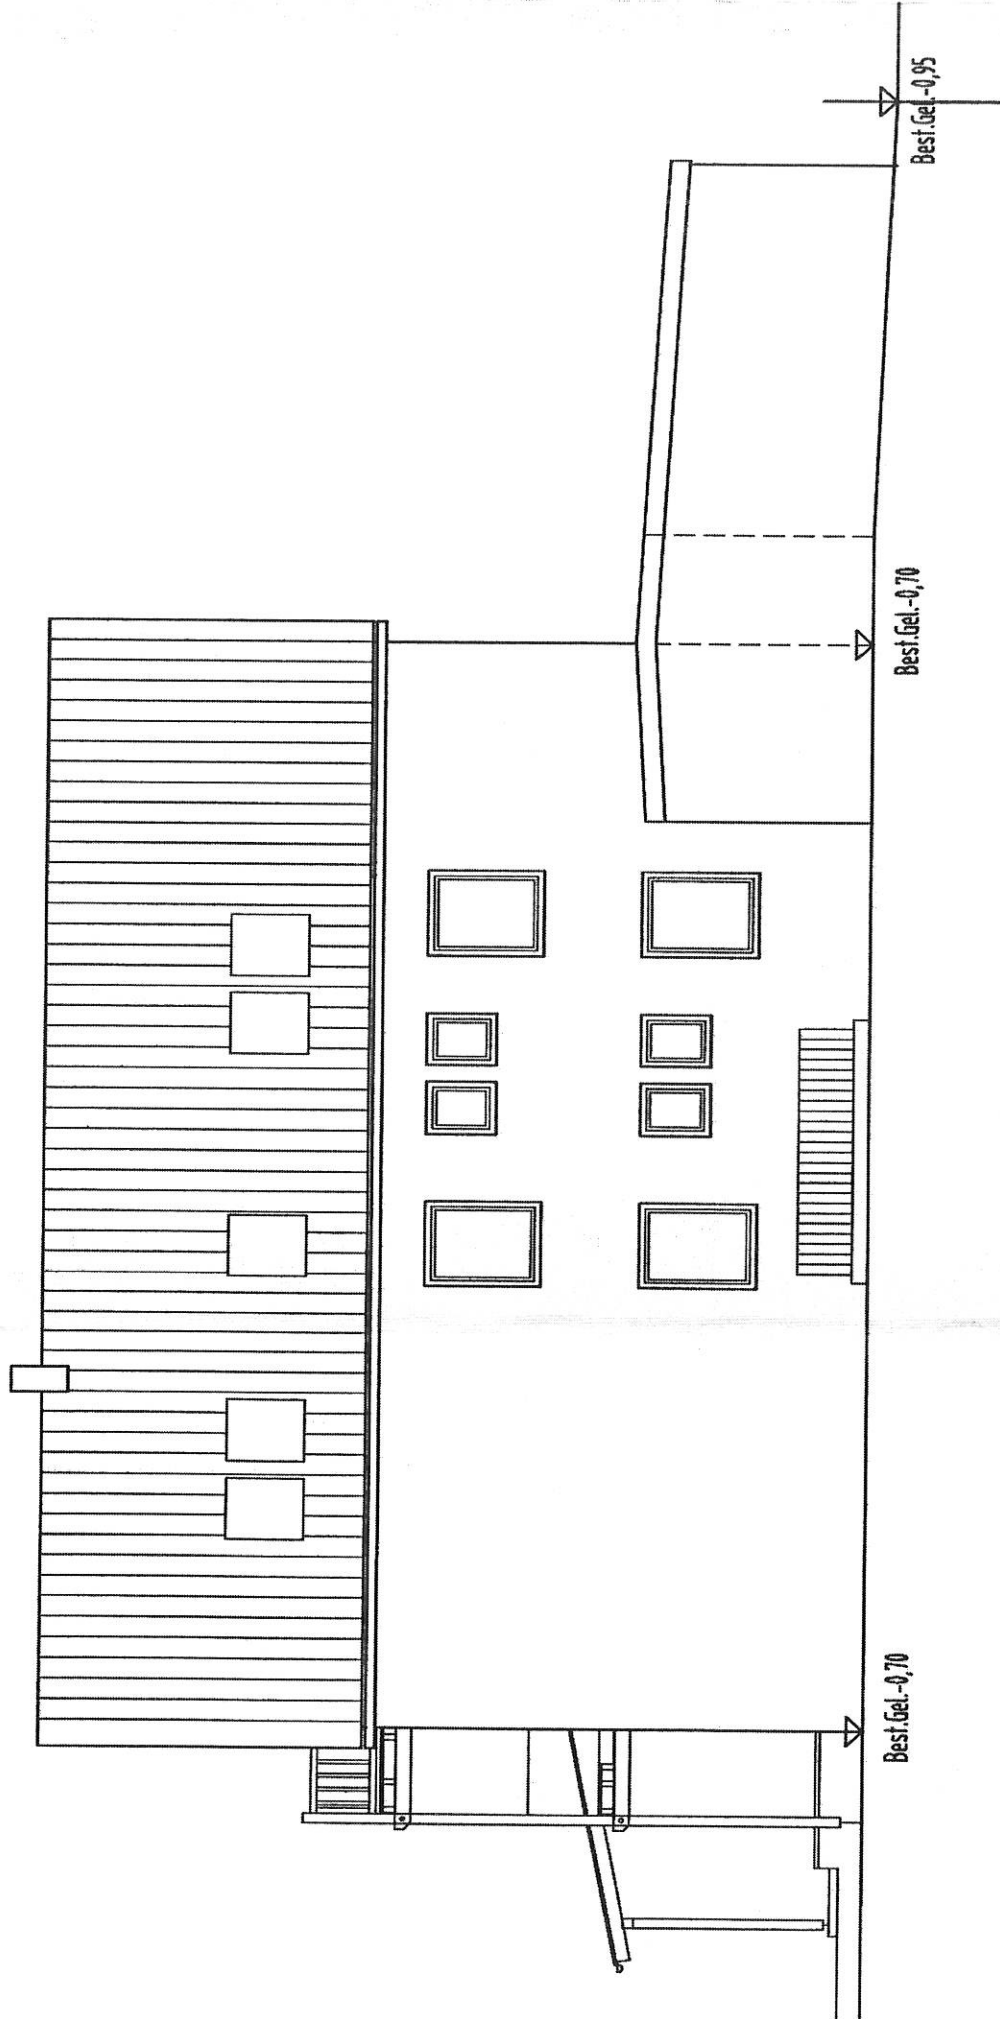

Ansicht von Osten

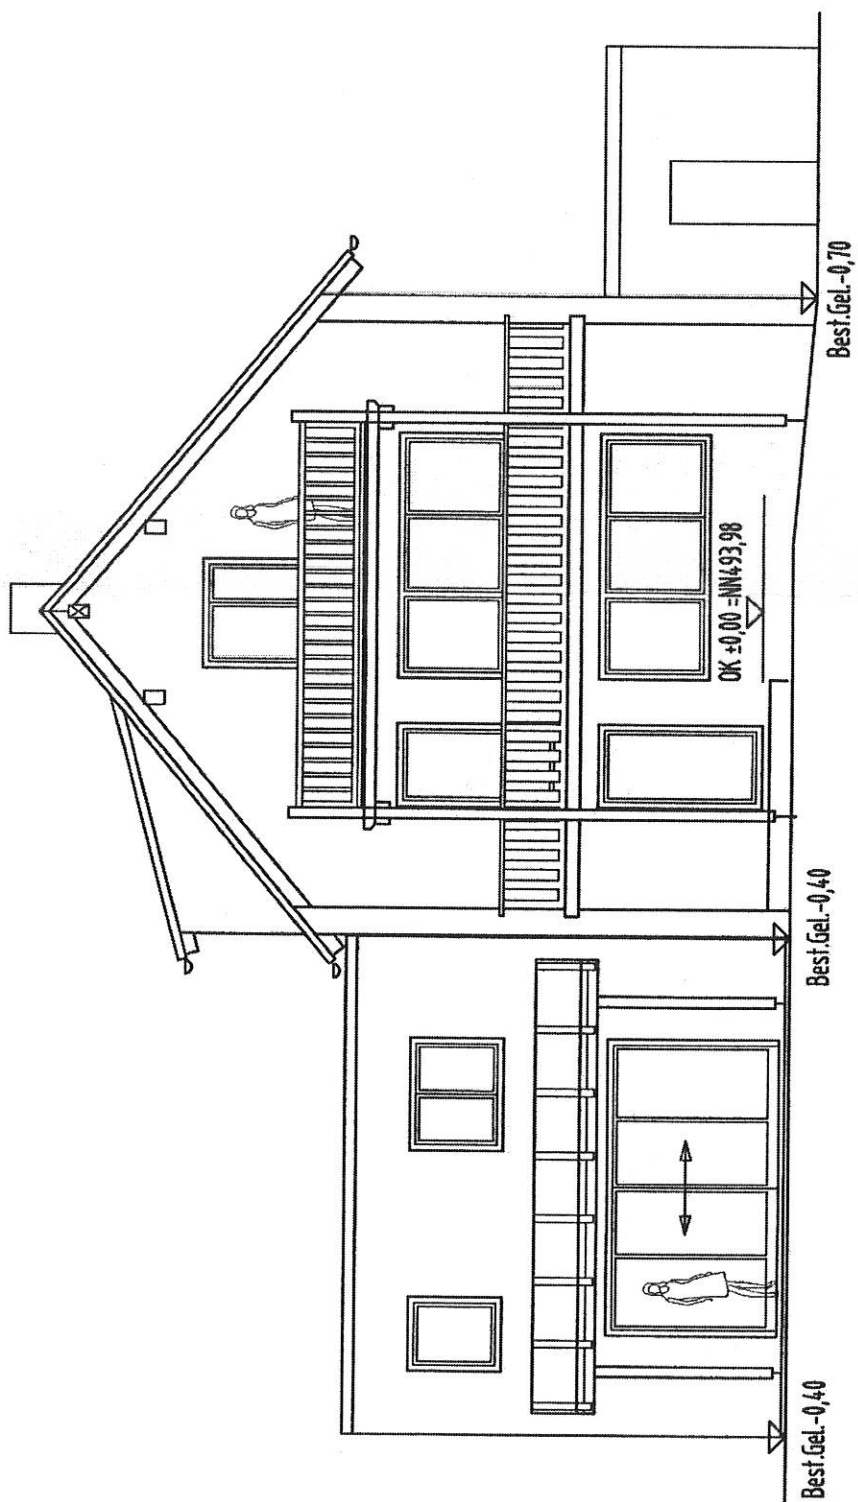


Ansicht von Süden

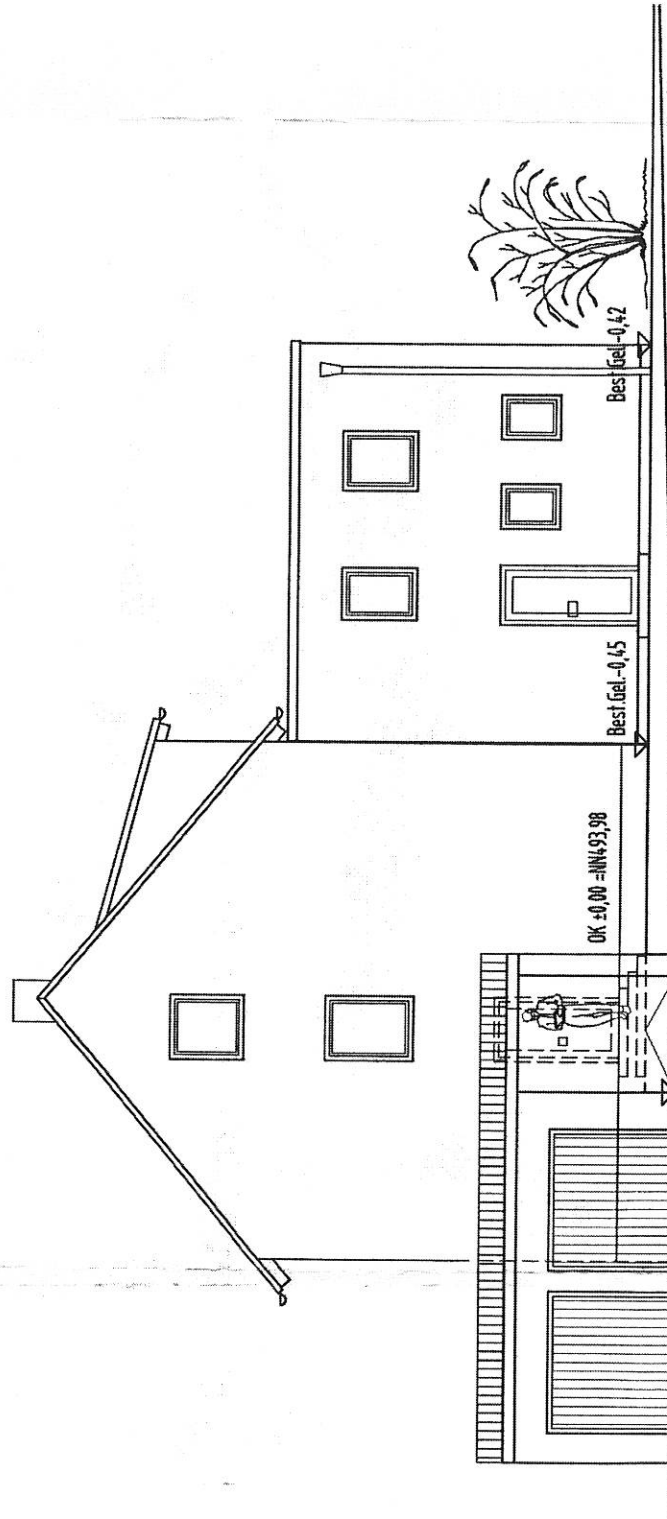

Ansicht von Norden

U L I N I I A - A

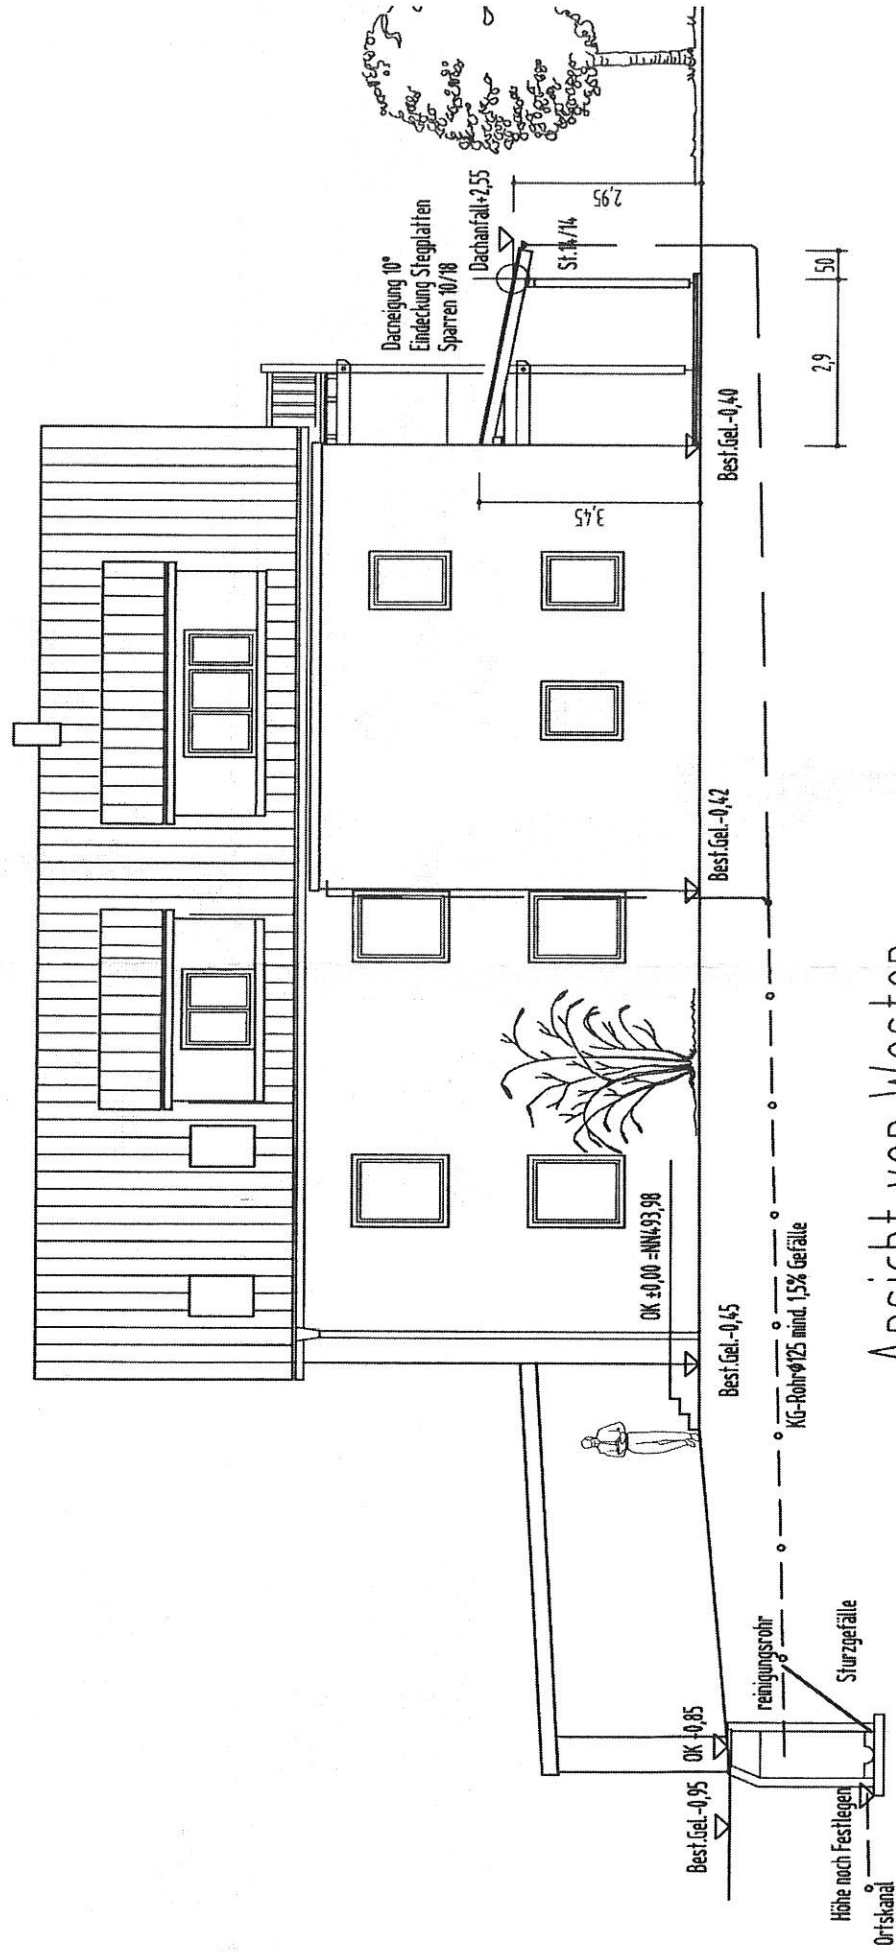

Ansicht von Westen