




Außenbereichsvorhaben Hochgrasweg

Kein amtlicher Lageplan, nur für dienstliche Zwecke. Zur Maßentnahme nur bedingt geeignet! ©Daten: LDBV

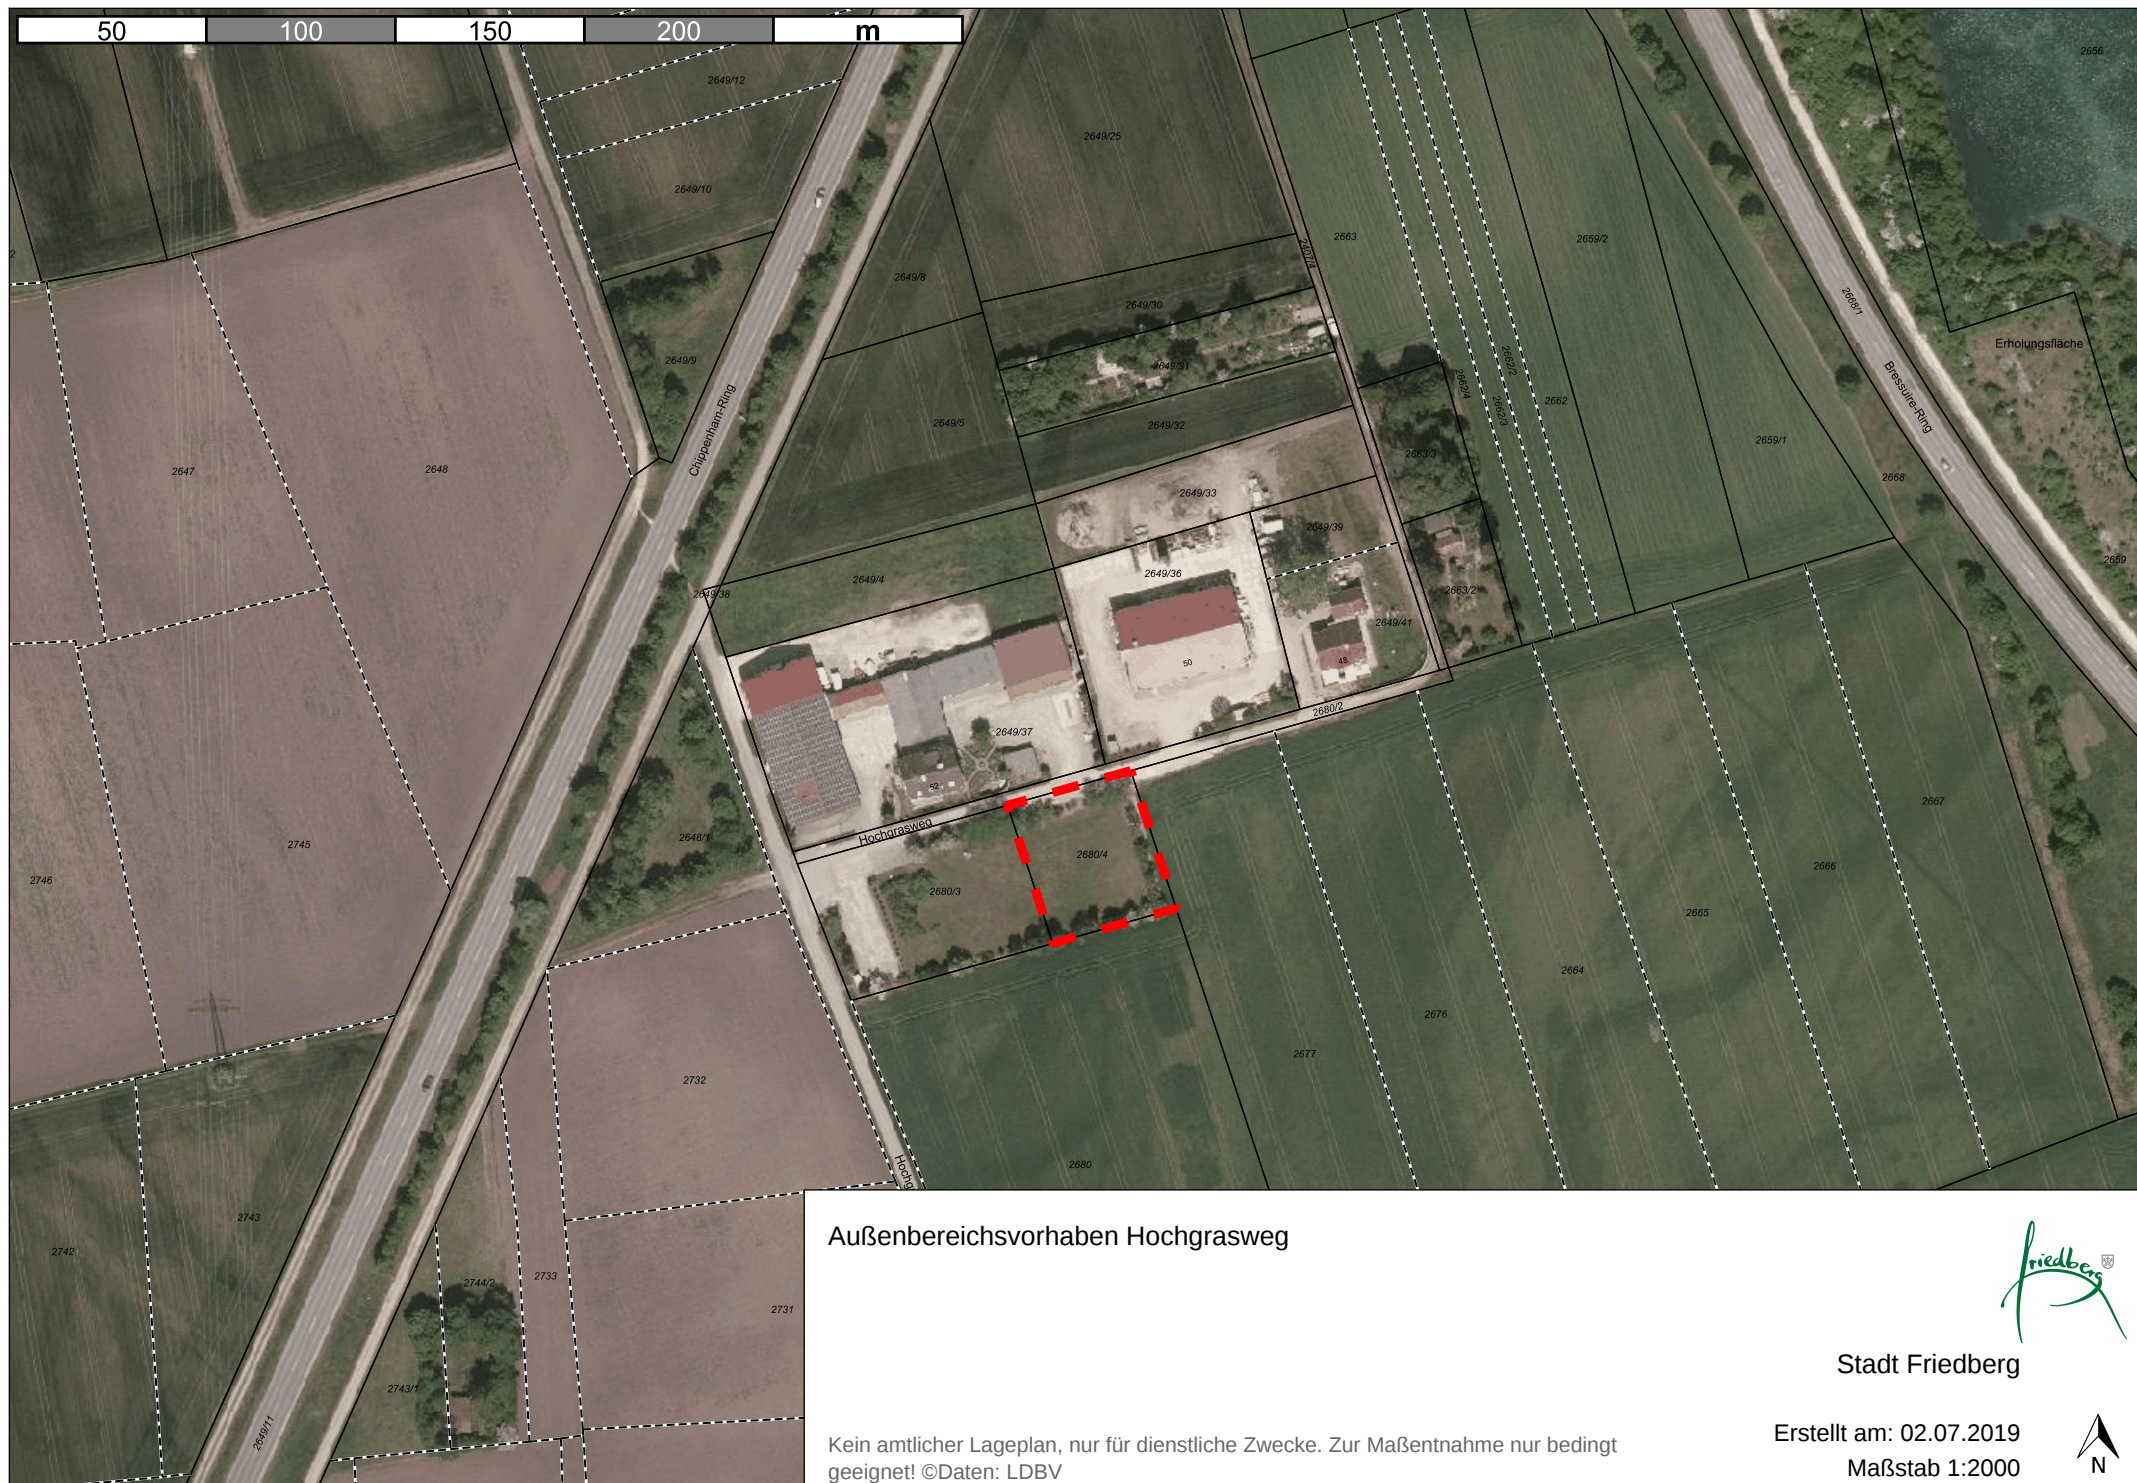

Stadt Friedberg

Erstellt am: 02.07.2019
Maßstab 1:2000

