




- Zeichenerklärung**
- Höhenfestpunkt
 - Schild rund
 - Schild "Vorfahrt beachten"
 - Schild "Parken"
 - Laternen
 - Lichtmast
 - Richtungsschild
 - Holzma
 - Entwässerungsschacht
 - Feldkreuz
 - Fahrradständer
 - Strassensinkkasten 30/50
 - Strassensinkkasten 50/50
 - Wasserschieber Hauptleitung
 - Wasserschieber Hausanschluss
 - Unterflurhydrant
 - Oberflurhydrant
 - Gasschieber Hauptleitung
 - Gasschieber Hausanschluss
 - Grenze / Grenzstein Vermessungsamt
 - Grenzstein vermessen
 - Grünfläche
 - Laubbaum mit 14cm Stammdurchmesser
 - Busch
 - Hecke
 - Eingang/Einfahrt
 - Hochbord / Betonleiste
 - Tiefbord / Einzeiler
 - Zweizeiler
 - Dreizeiler
 - Hochbord-Zweizeiler
 - Tiefbord-Zweizeiler
 - Betonhackenstein Hochbord
 - Betonhackenstein Tiefbord
 - Muldenrinnenstein, Entwässerungsrinne
 - Bühnenränder, Fahrbahnrand
 - Fahrbahnrand unbefestigt
 - Belagwechsel
 - Böschung
 - Lattenzaun

- Zeichenerklärung - Planung**
- Einzeiler Granit
 - Zweizeiler Granit
 - Hochbord / Tiefbord Granit
 - Betonleiste
 - Banketrand, Fahrbahnrand (unbefestigt)
 - Fahrbahn Asphalt
 - Gehweg Asphalt
 - Bushaltestelle
 - Bankett, Fahrbahn (unbefestigt)
 - Grünfläche (öffentlich)
 - Entwässerungsmulde
 - Parken Asphalt

- Vorplanung -

JOSEF TREMEL PLANUNG - BERATUNG - ÜBERWACHUNG
INGENIEURBÜRO FÜR BAUWESEN

Puschak Immobilien

Projekt: Edeka Friedberg, OT Stätzing

Planart: Lageplan

Aufgestellt: Ort, den

1. Bürgermeister

Projekt-Nr.: 19-139
Anlage: 1
Blatt-Nr.:
bearbeitet: 18.09.2019
gezeichnet: 18.09.2019
geprüft: 18.09.2019
Maßstab: 1 : 250