


Bebauungsplan Nr. 7 für das Gebiet
nordöstlich der Römerstraße in Hügelshart
Umgriff - Stand: 12.12.2019

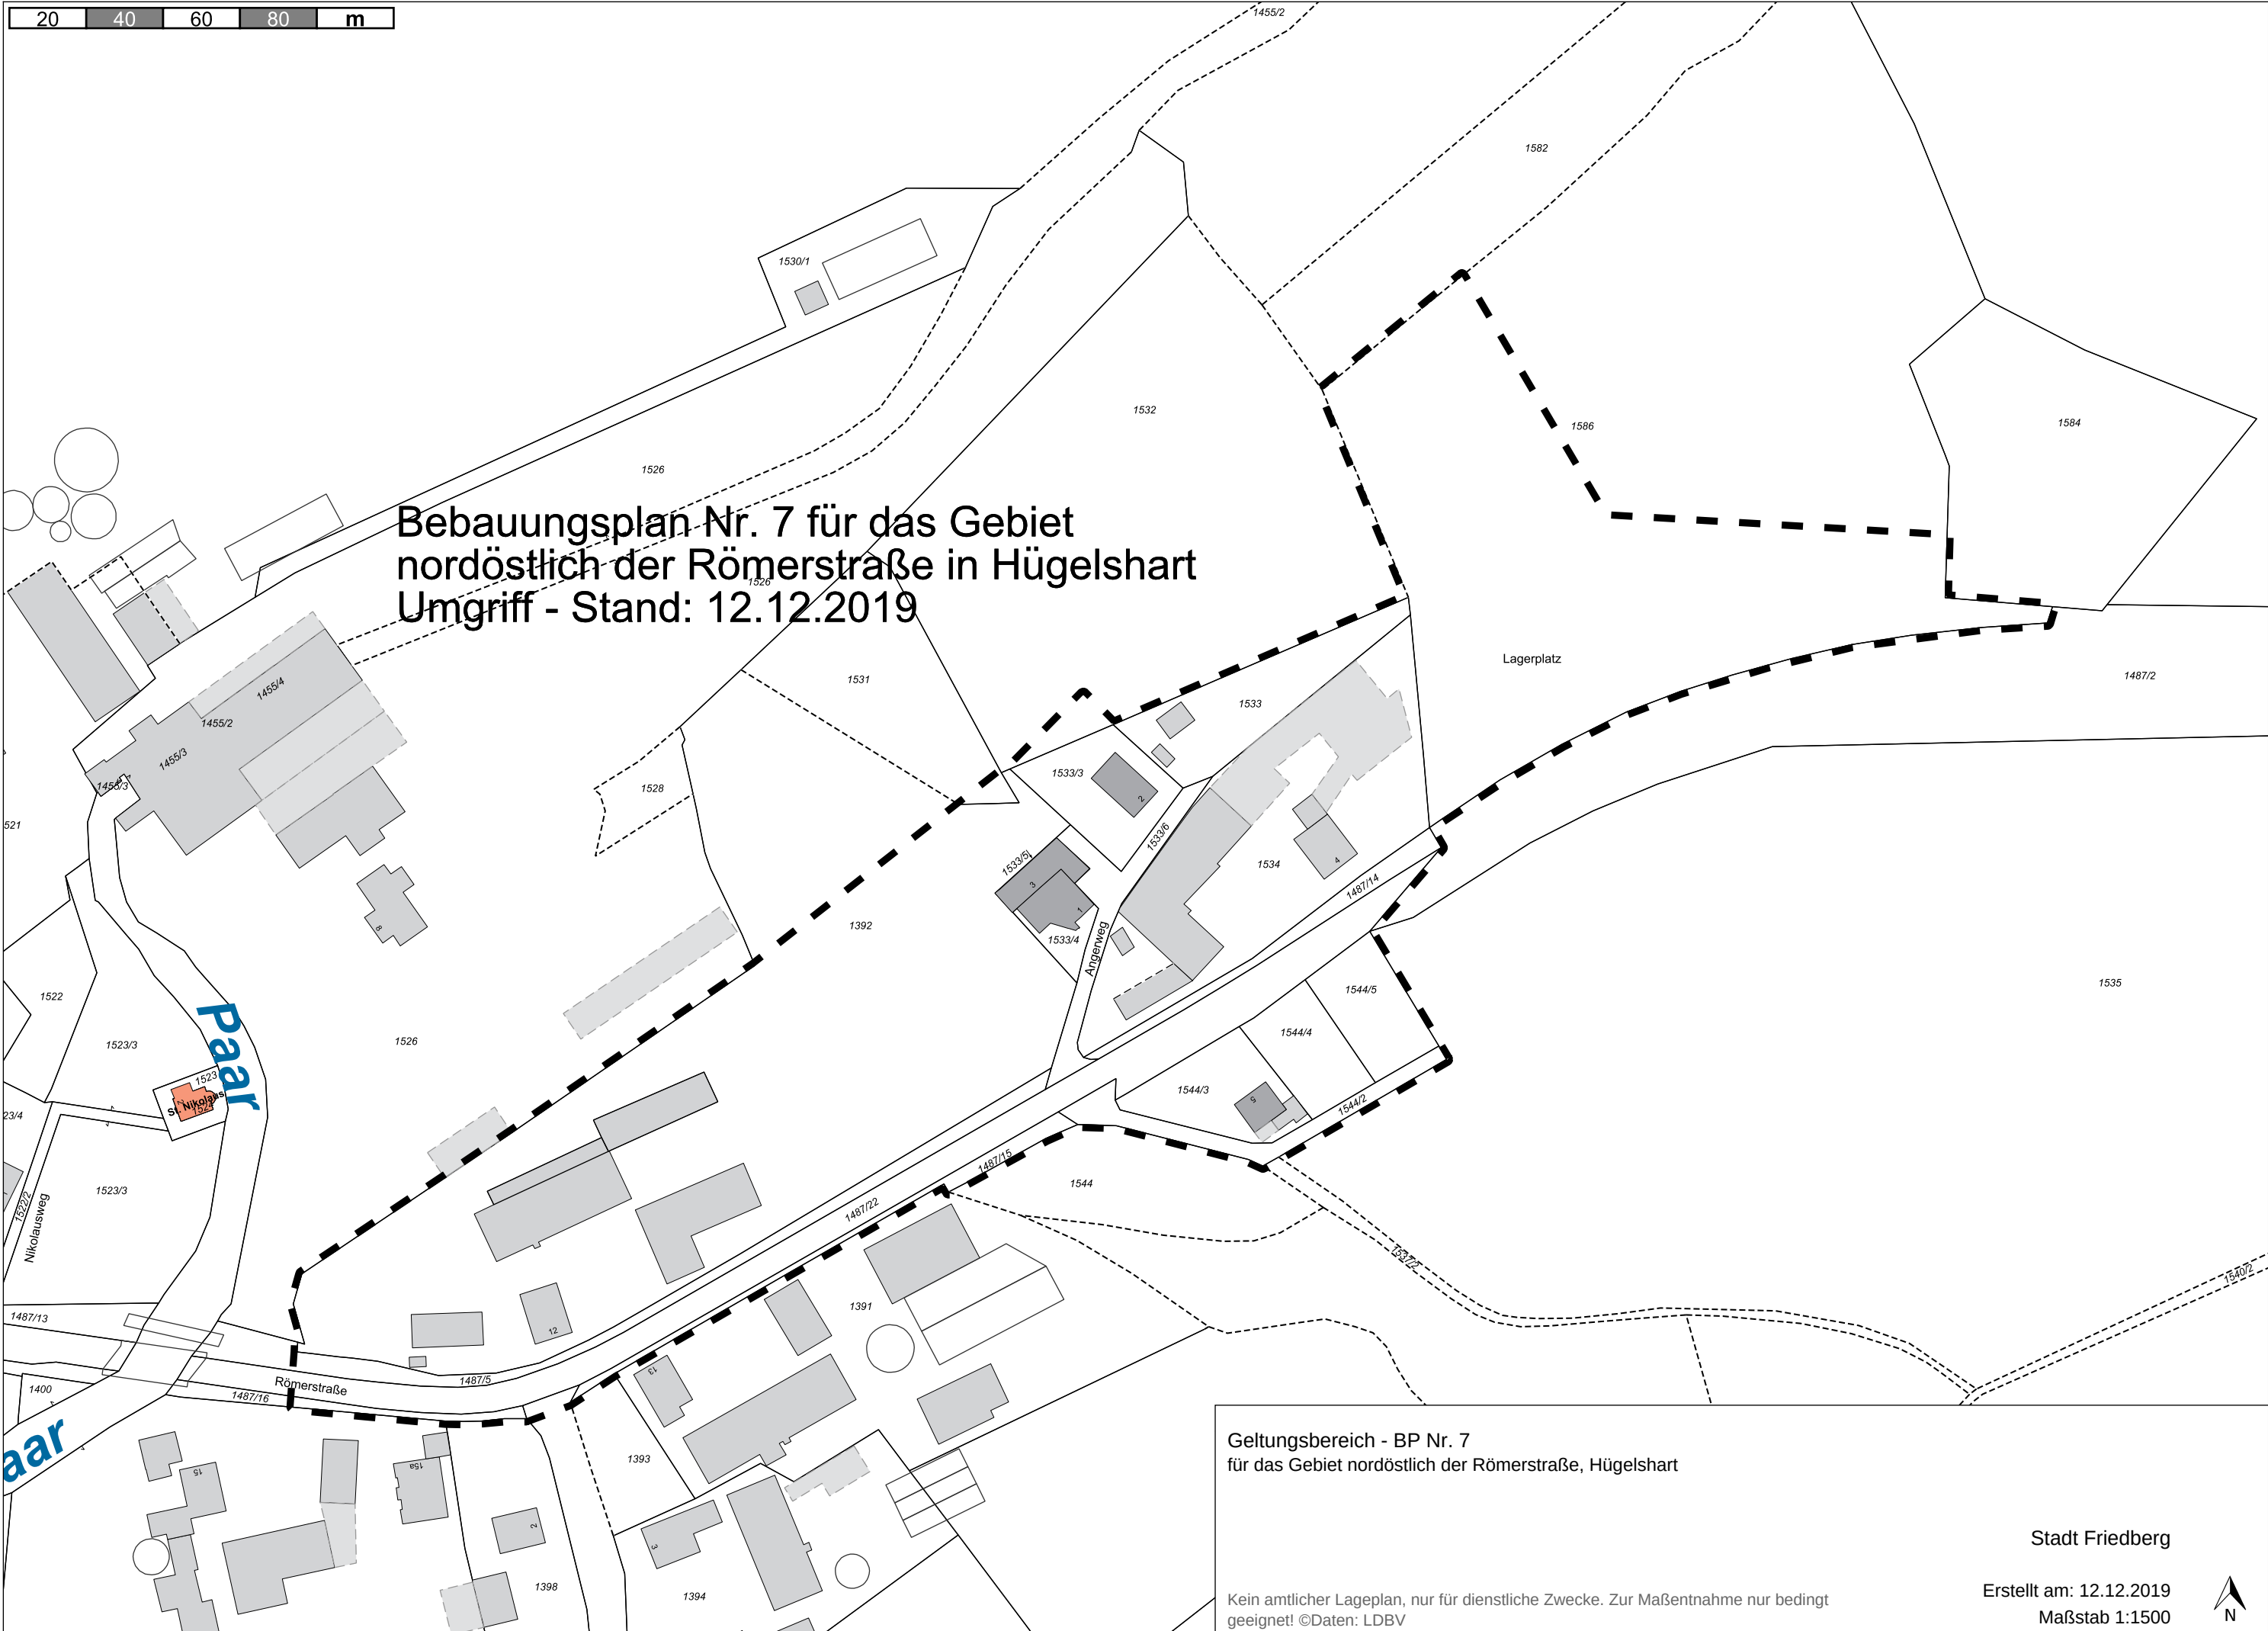

Geltungsbereich - BP Nr. 7
für das Gebiet nordöstlich der Römerstraße, Hügelshart

Kein amtlicher Lageplan, nur für dienstliche Zwecke. Zur Maßentnahme nur bedingt
geeignet! ©Daten: LDBV

Stadt Friedberg

Erstellt am: 12.12.2019
Maßstab 1:1500

