


Bebauungsplan mit Grünordnungsplan Nr. 11 für das Gebiet südlich Paartalstraße, westlich der Straße „Am Lindenkreuz“ und nördlich des Mitterweges im Stadtteil Rederzhausen

Lageplan zum Aufstellungsbeschluss
 Stand 09.05.2019
 ergänzt 12.12.2019

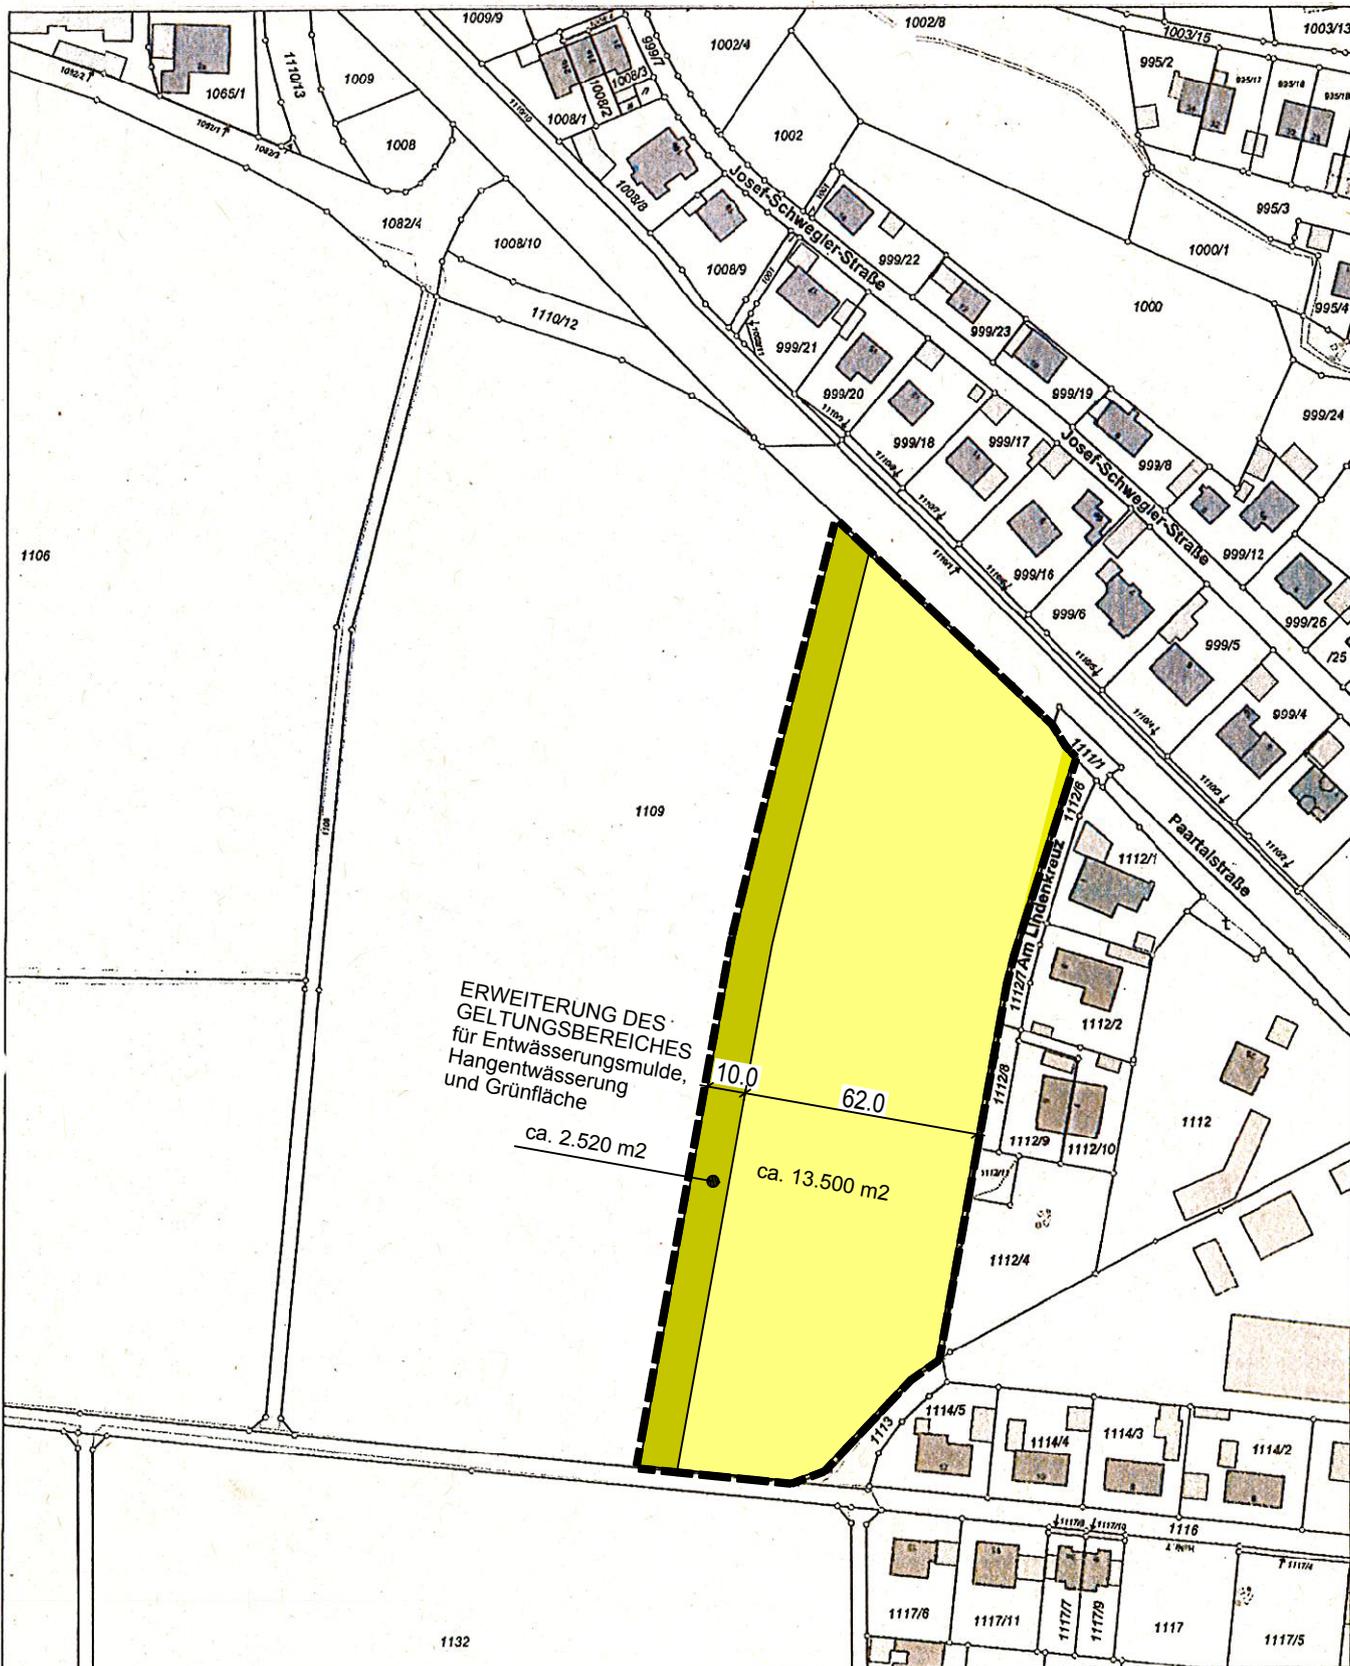

5356021

Maßstab 1:2000 0 10 30 60 Meter

Vervielfältigung nur in analoger Form für den eigenen Gebrauch.
 Zur Maßentnahme nur bedingt geeignet.