


20 40 60 80 m

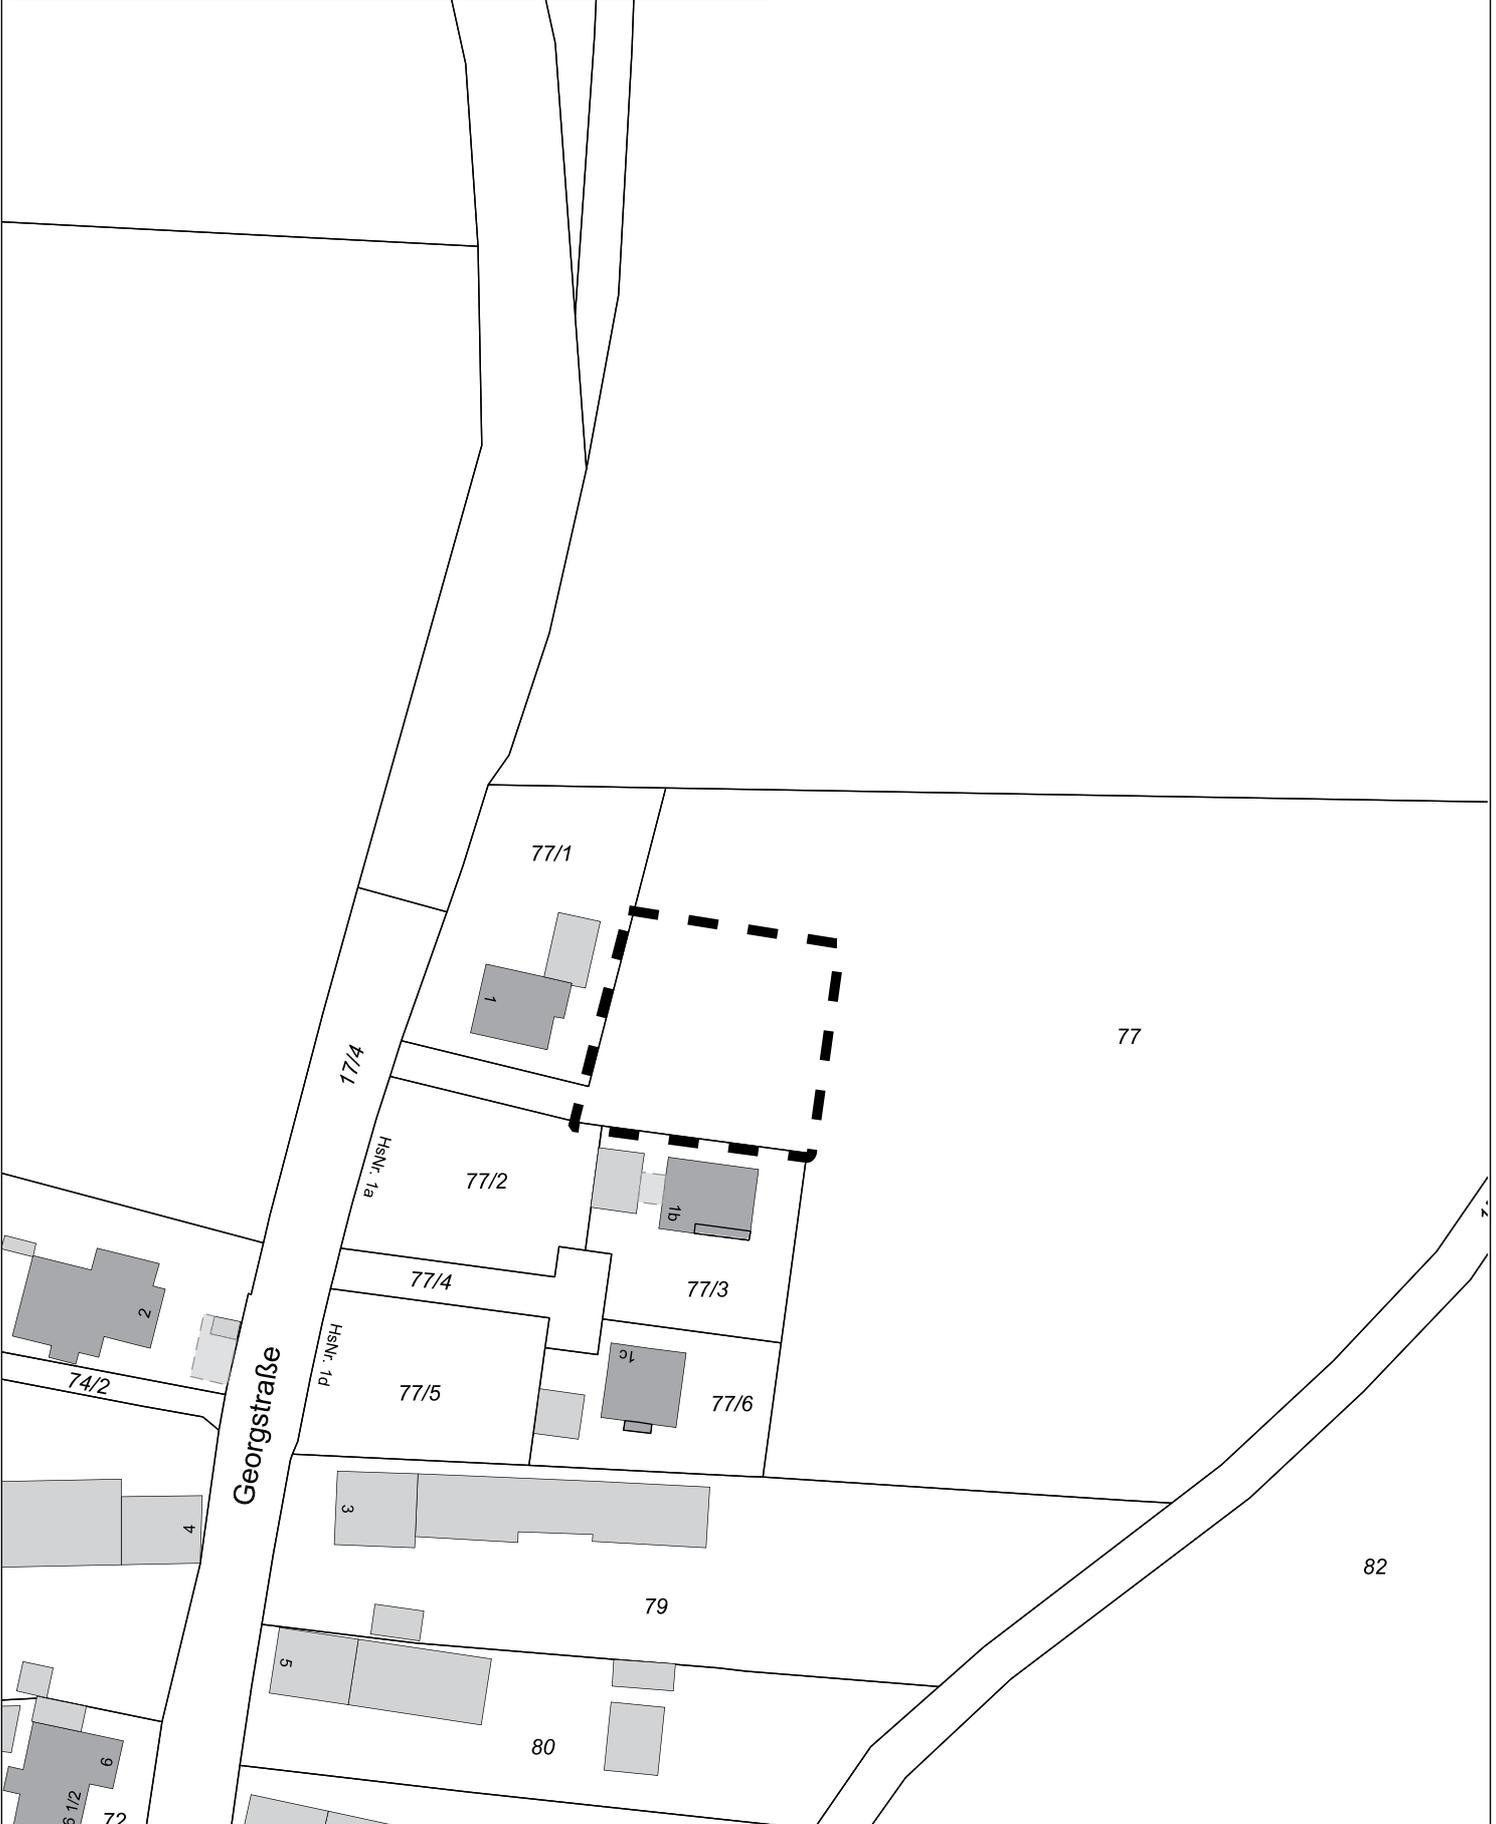

Einbeziehungssatzung

östl. der Georgstr. und westl. des Eisbachs

Kein amtlicher Lageplan, nur für dienstliche Zwecke. Zur Maßentnahme nur bedingt geeignet!
©Daten: LDBV



Stadt Friedberg
Erstellt von:
Erstellt am: 20.02.2020
Maßstab 1:1000

