



Amt für Digitalisierung, Breitband und Vermessung
Aichach

Münchener Straße 7
86551 Aichach


Flurstück: 1420/2
Gemarkung: Haberskirch

Gemeinde: Stadt Friedberg
Landkreis: Aichach-Friedberg
Bezirk: Schwaben

Auszug aus dem Liegenschaftskataster

Flurkarte 1 : 1000

Erstellt am 09.01.2020

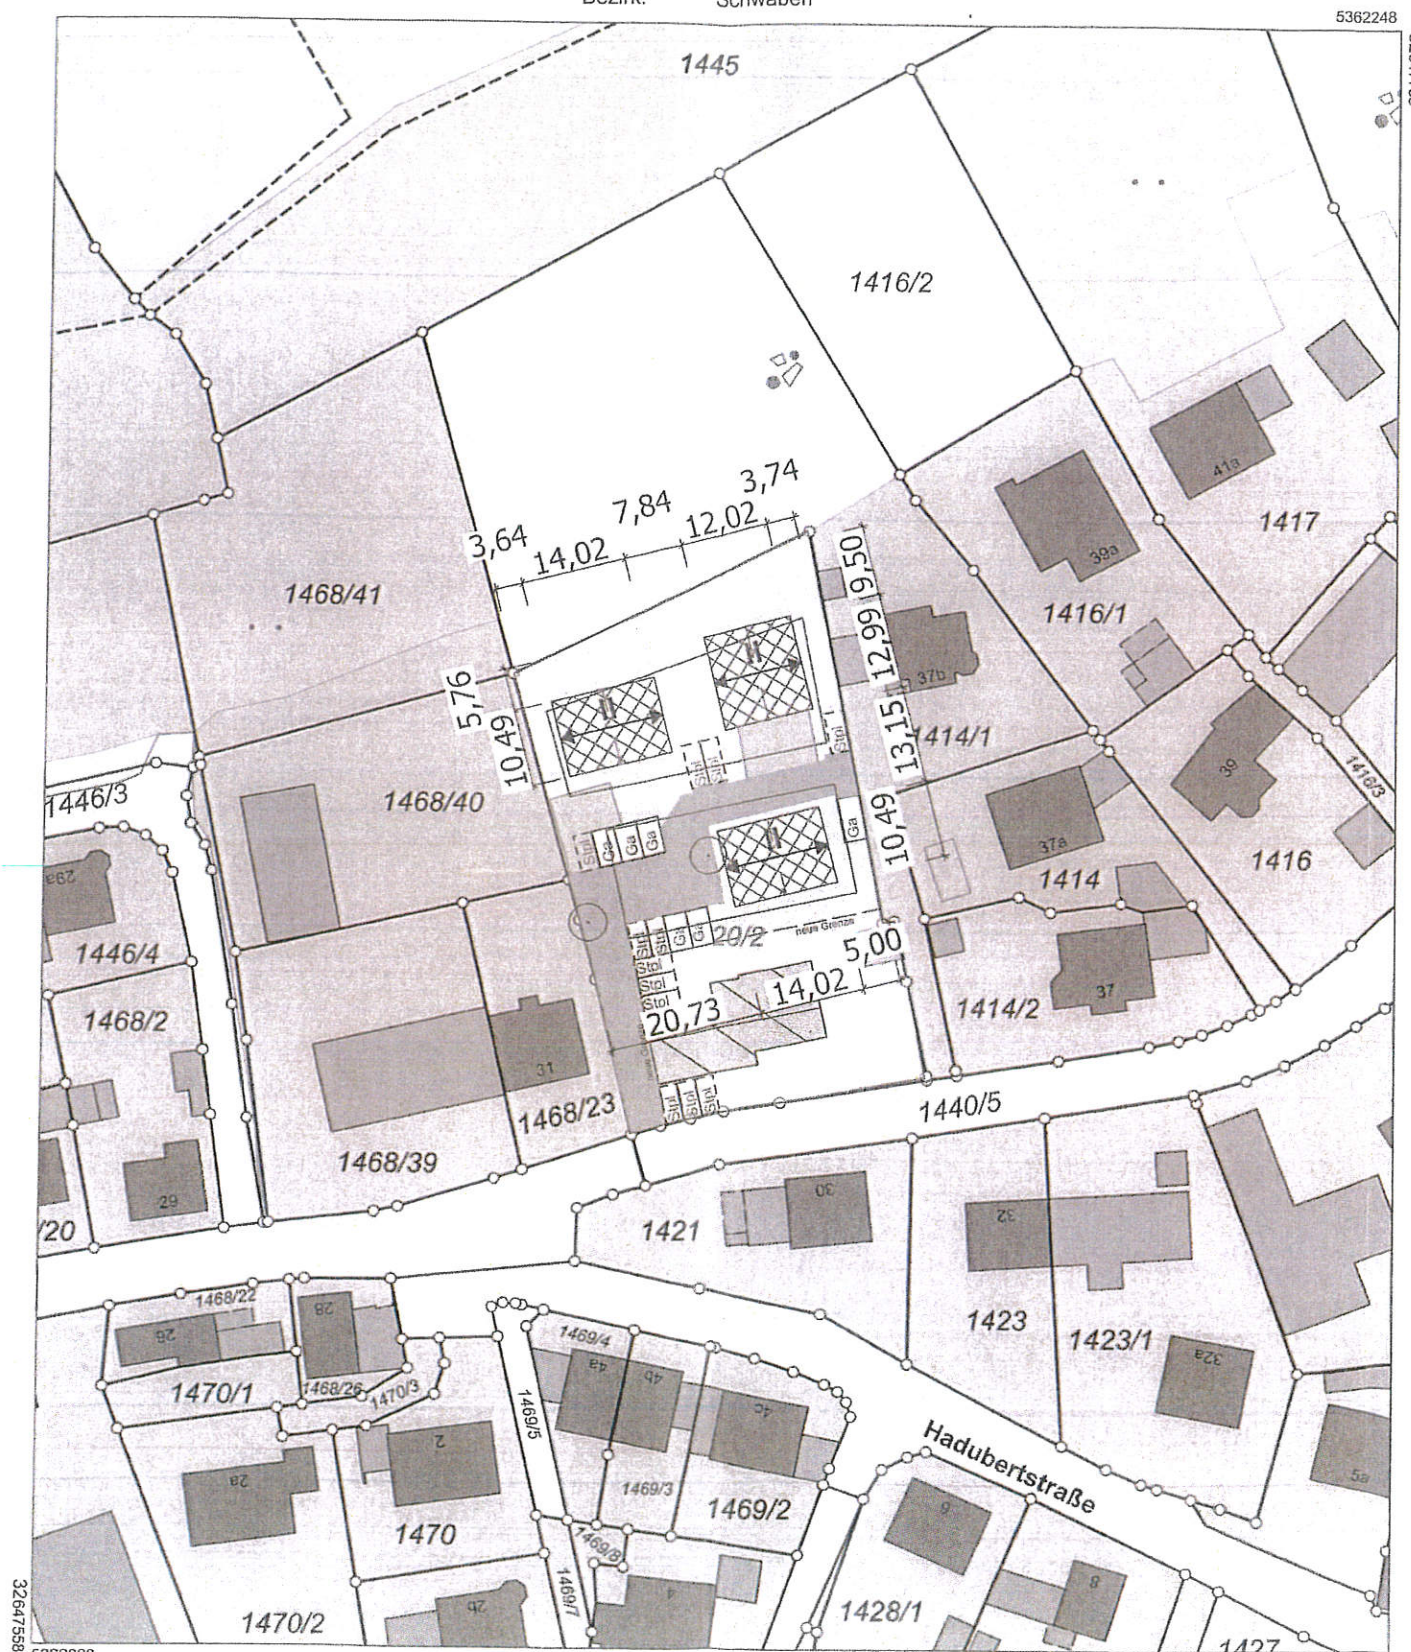


Maßstab 1:1000 0 10 20 30 Meter

Eingabeplan

F20/023

Bauvorhaben: Neubau von drei Doppelhäusern
St. Stephanstr. 35
86316 Friedberg - Haberskirch

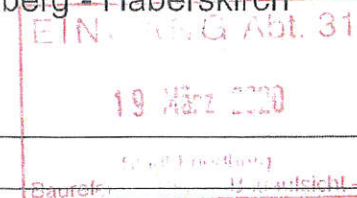

Bauherr: Royal Residenz 1 GmbH
Keltenstr. 2
86343 Königsbrunn

Handwritten signature

Bauteil: Haus 35 a-f

Planinhalt: Lageplan

Maßstab: 1:1000

Datei: Archicad

Plan NR.: 01

Datum: 11.03.2020

BERZ.
ARCH
ITEK
TEN

stadtplanung
architektur

sebastian berz
dipl.-ing. univ.

morellstraße 33
86159 augsburg

m 0163 747 41 78
t 0821 790 99 19

s.berz@architekt-berz.de
www.architekt-berz.de

