

Maßstab 1:1000

20.07.2020

Erstellt von:




GENOSSENSCHAFTLICH SOZIALER WOHNUNGSBAU IN FRIEDBERG

Erneuerung des Quartiers Frühlingsstraße

ANLAGE 2


Frühlingstraße



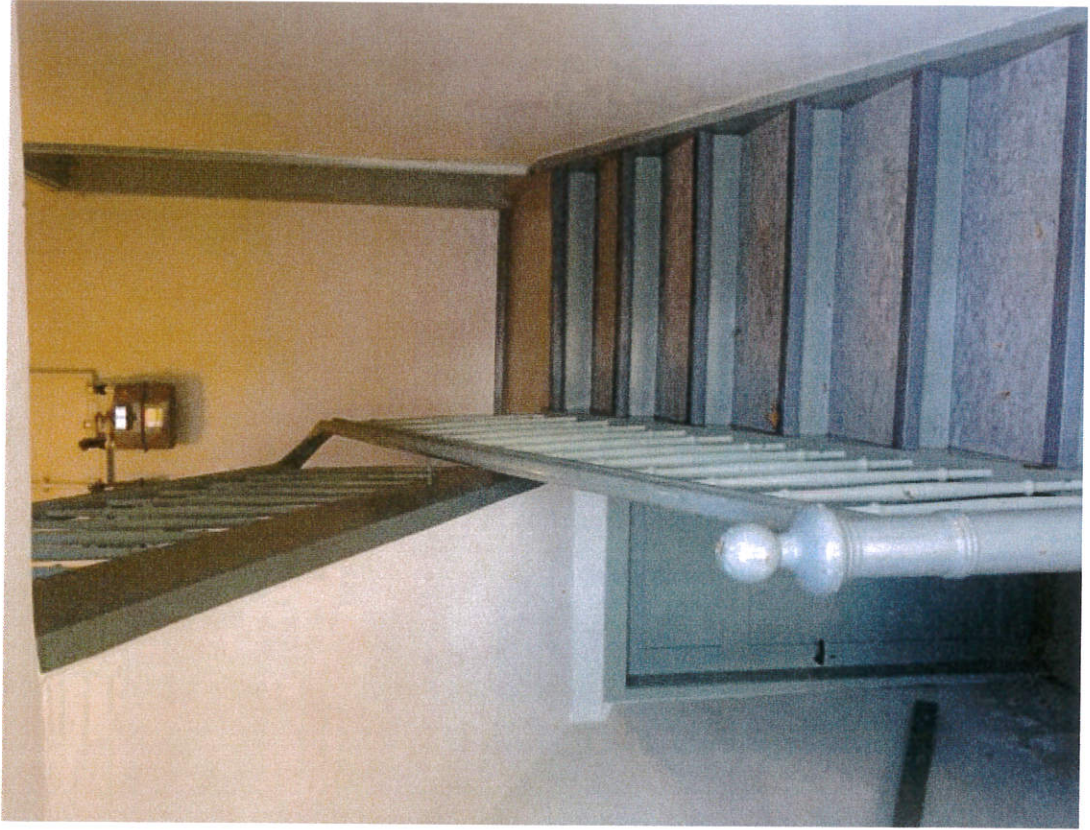




Dauerhaft nicht zu haltende Gebäude

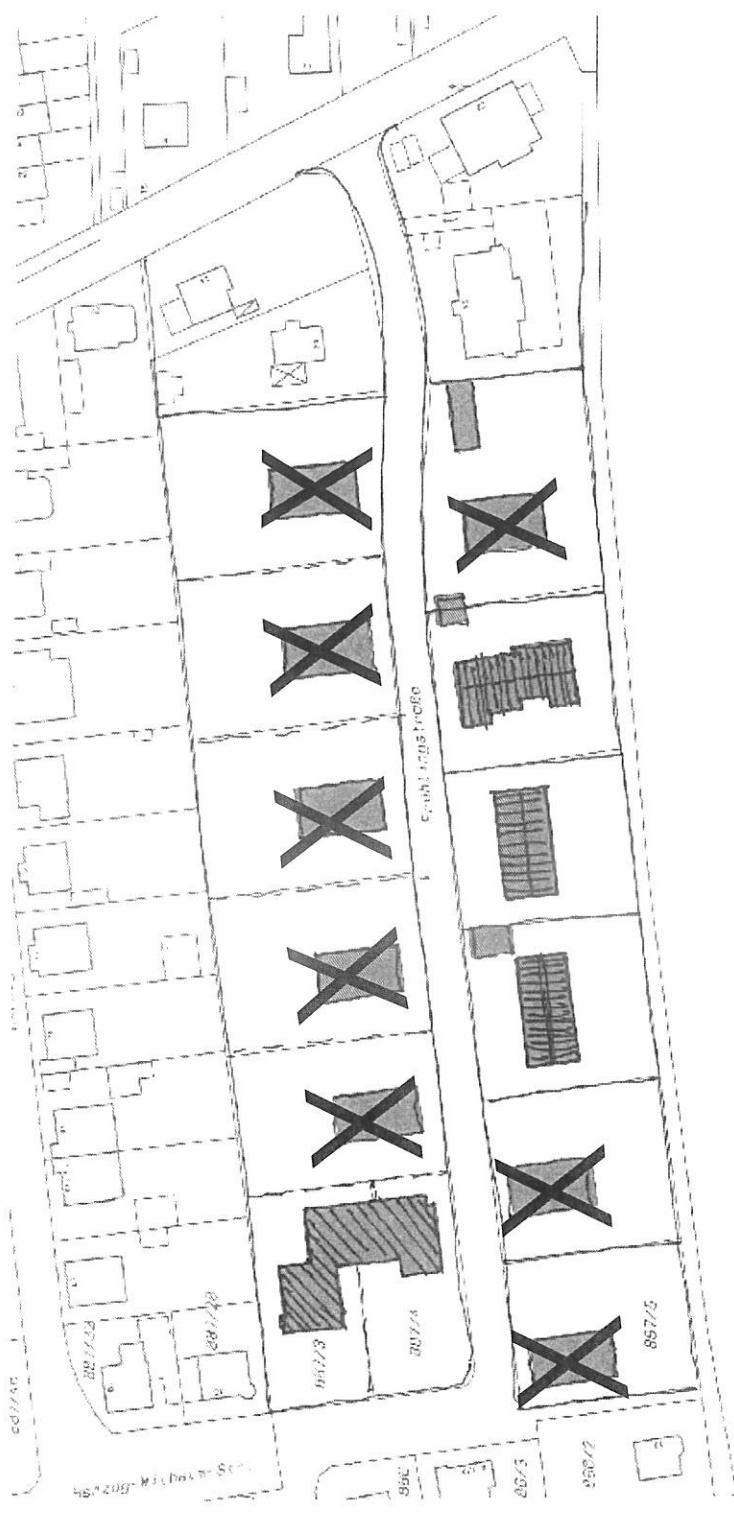


Behälter e. Augst


Bebauungsplan der Stadt Friedberg

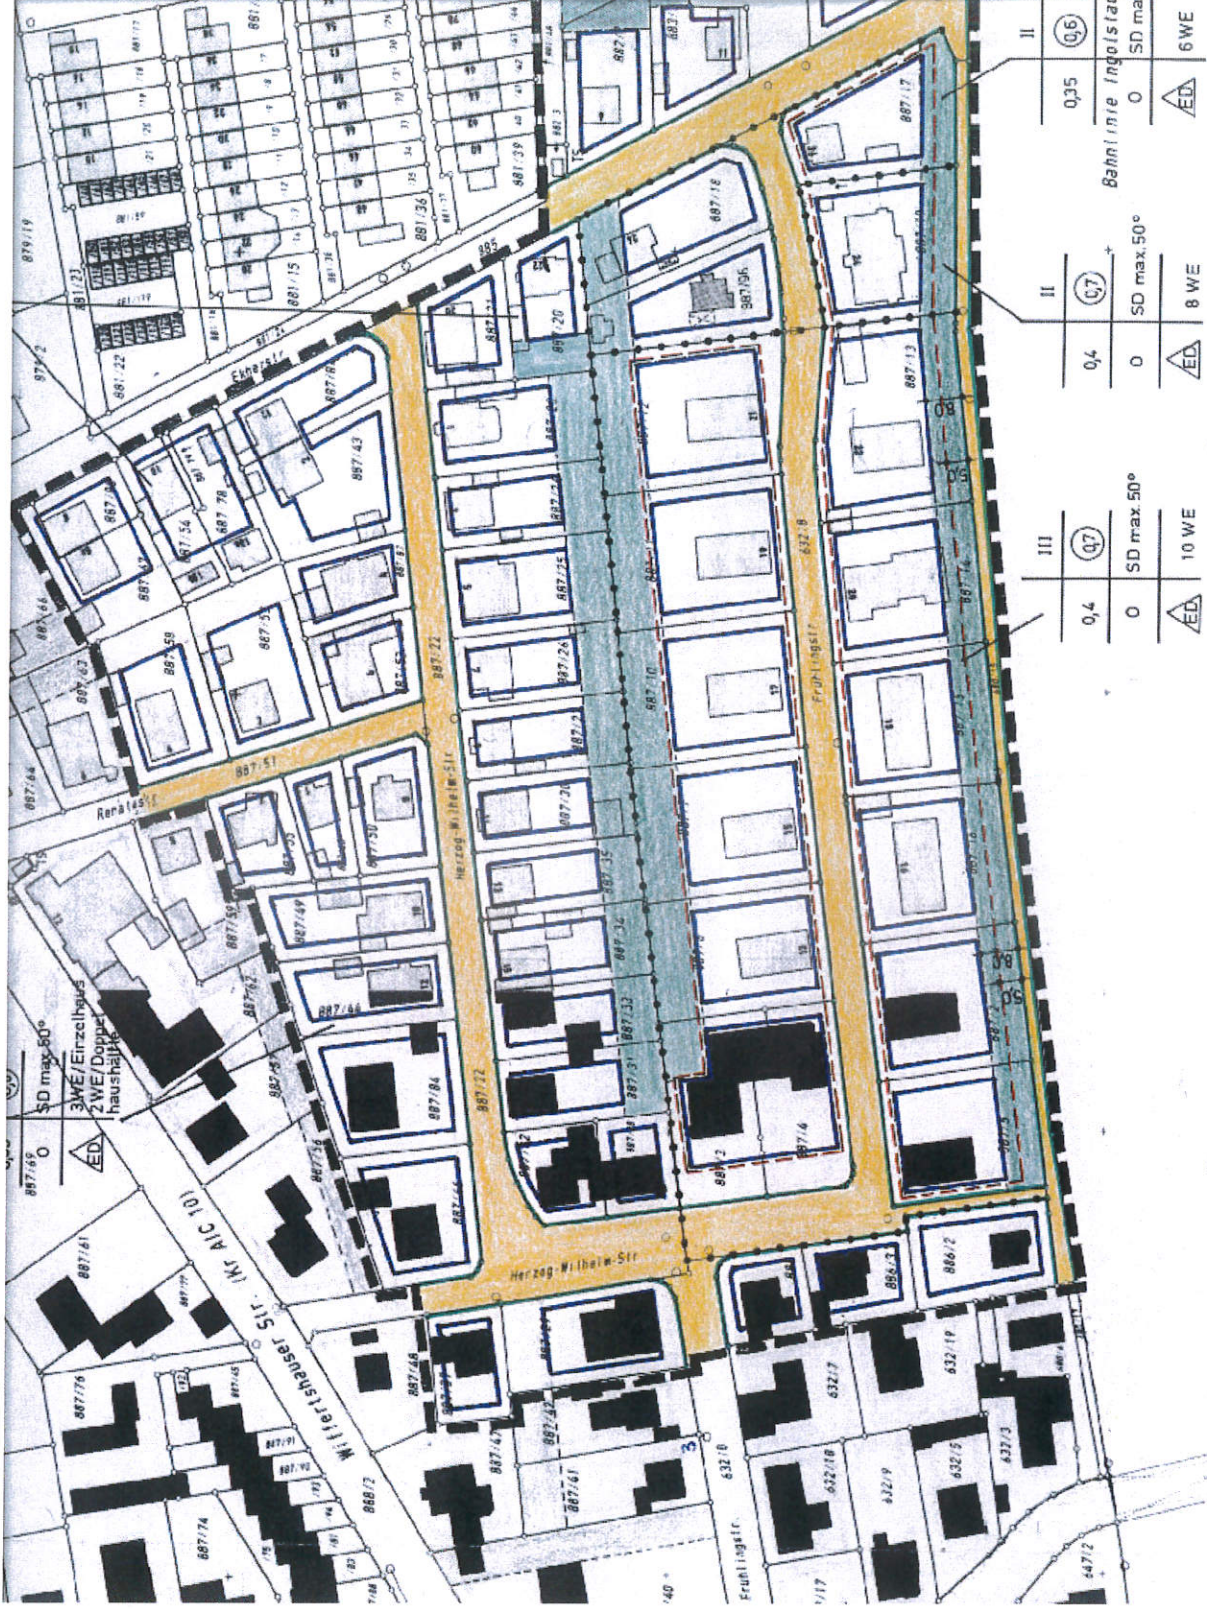



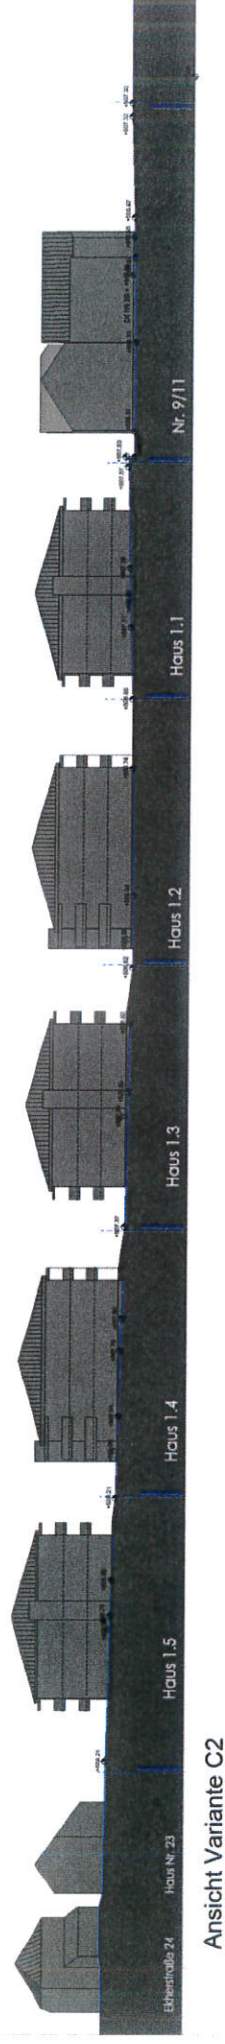


Geländeschnitt Ansicht Vergleich zum gültigen B-Plan

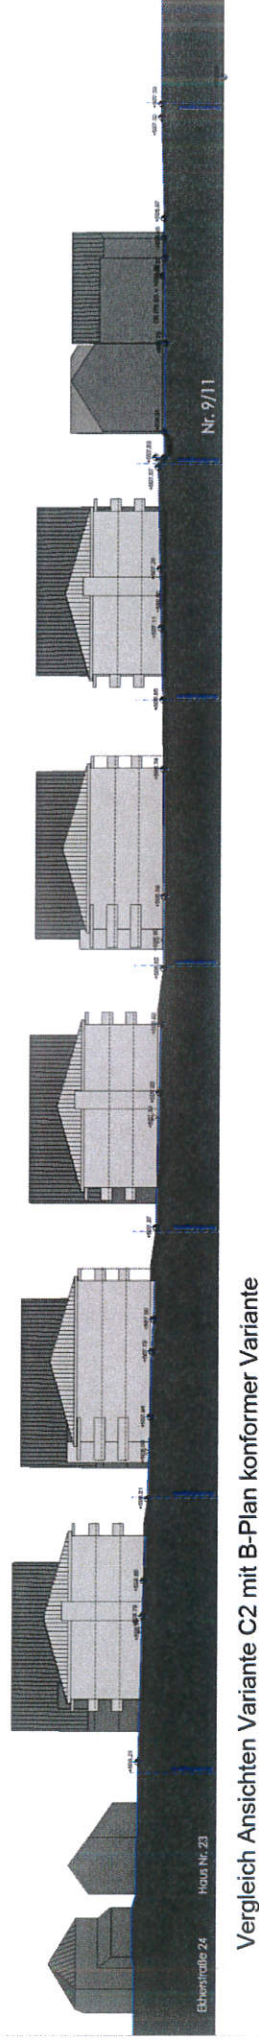

Geländeschnitt Ansicht Nord



Geländeschnitt Ansicht Vergleich zum gültigen B-Plan

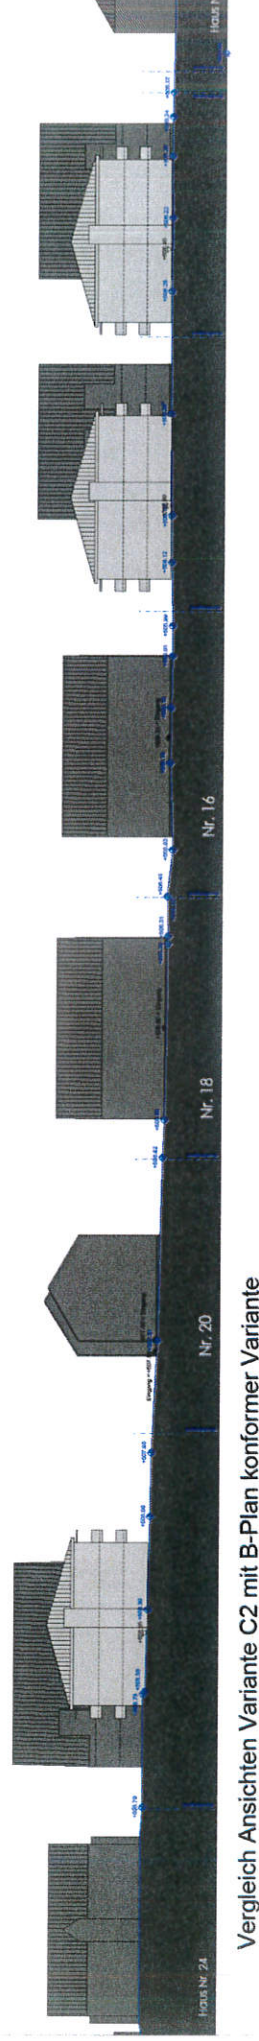


Lösung C2 Freiflächenplan




Variante I:
1. + 2. UG


ca. 30 + 40 + x Stellplätze pro Geschoss

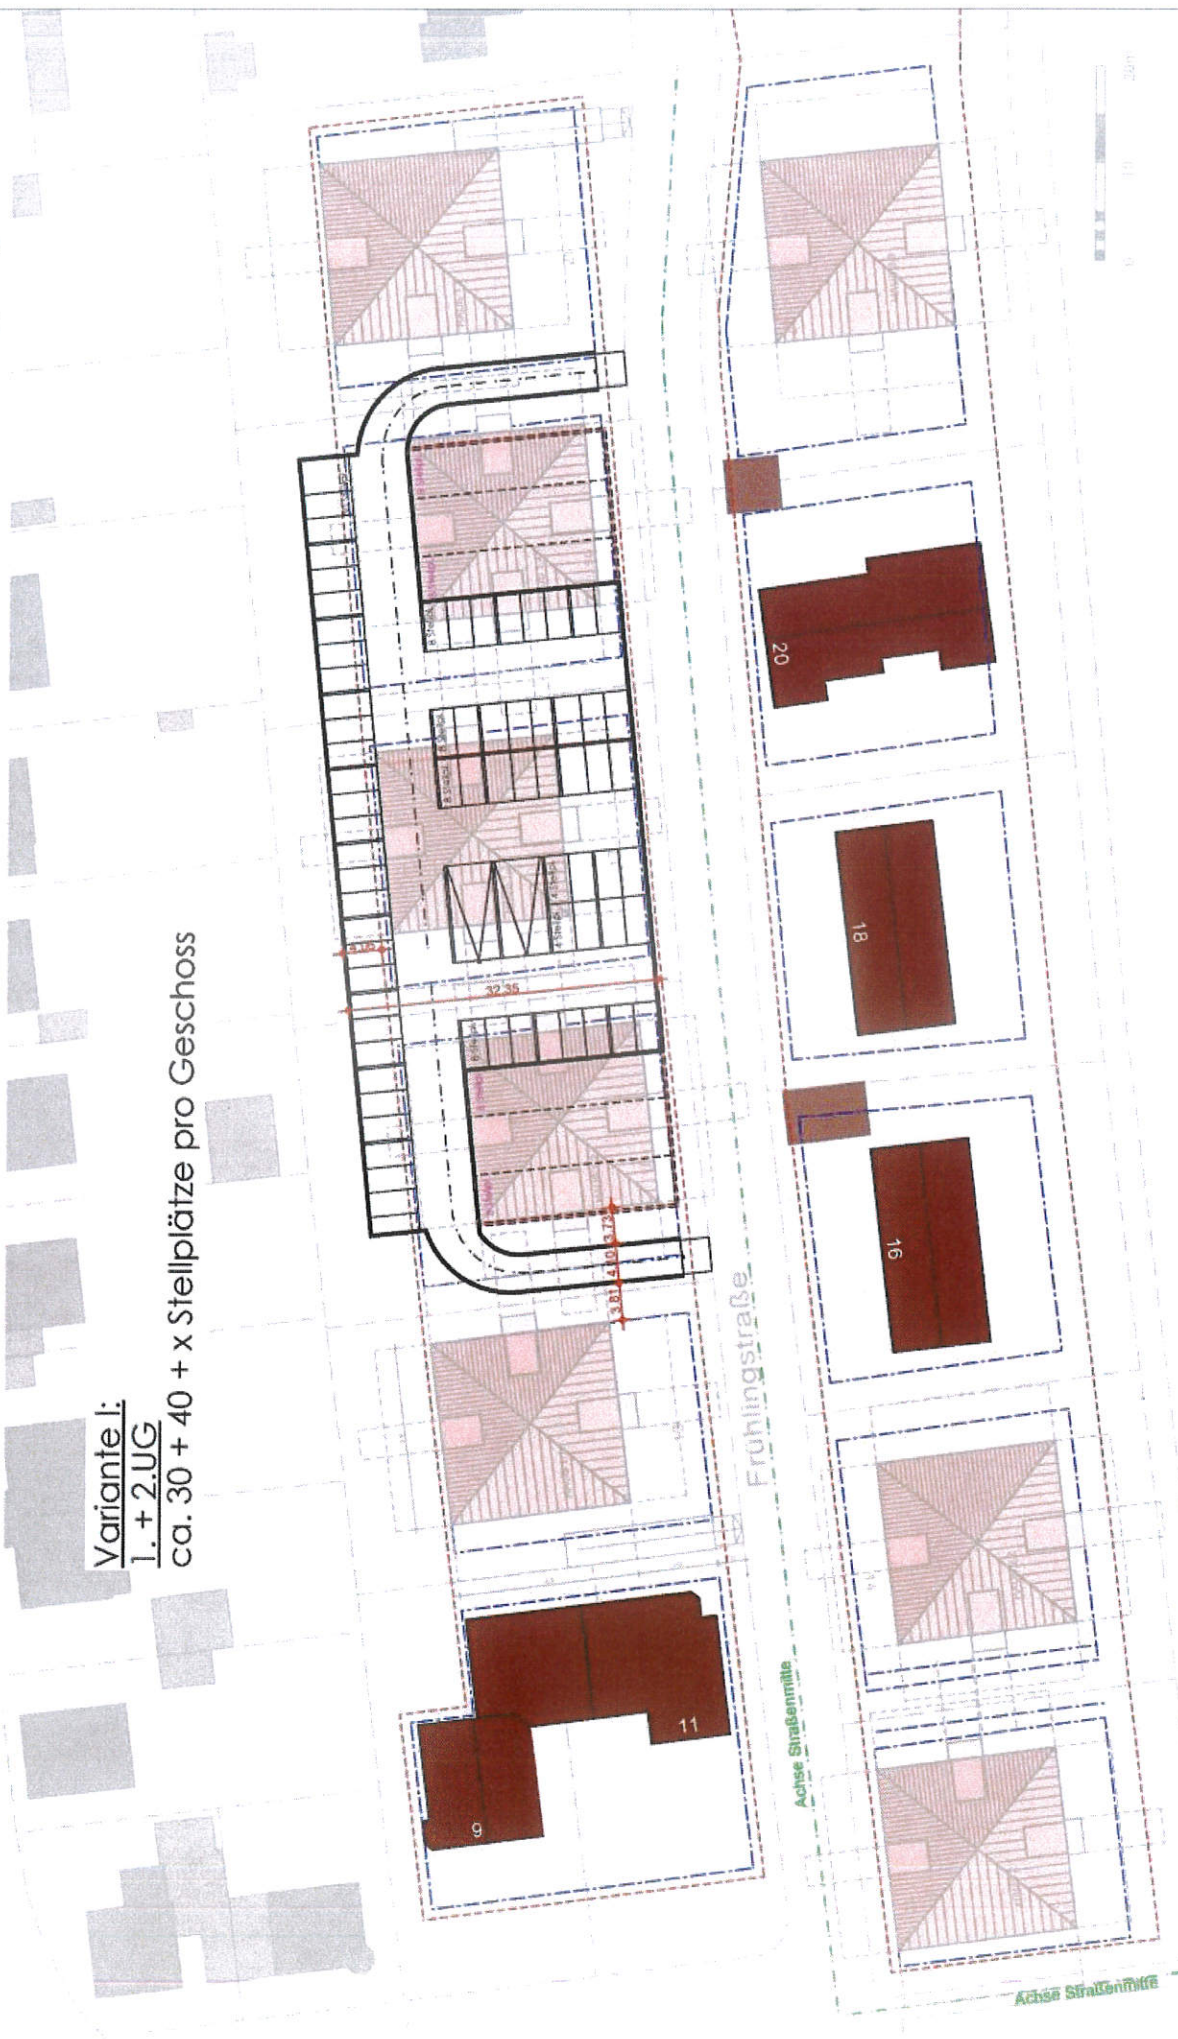

Variante II
1.UG
 ca. 30 + 48 + x Stellplätze

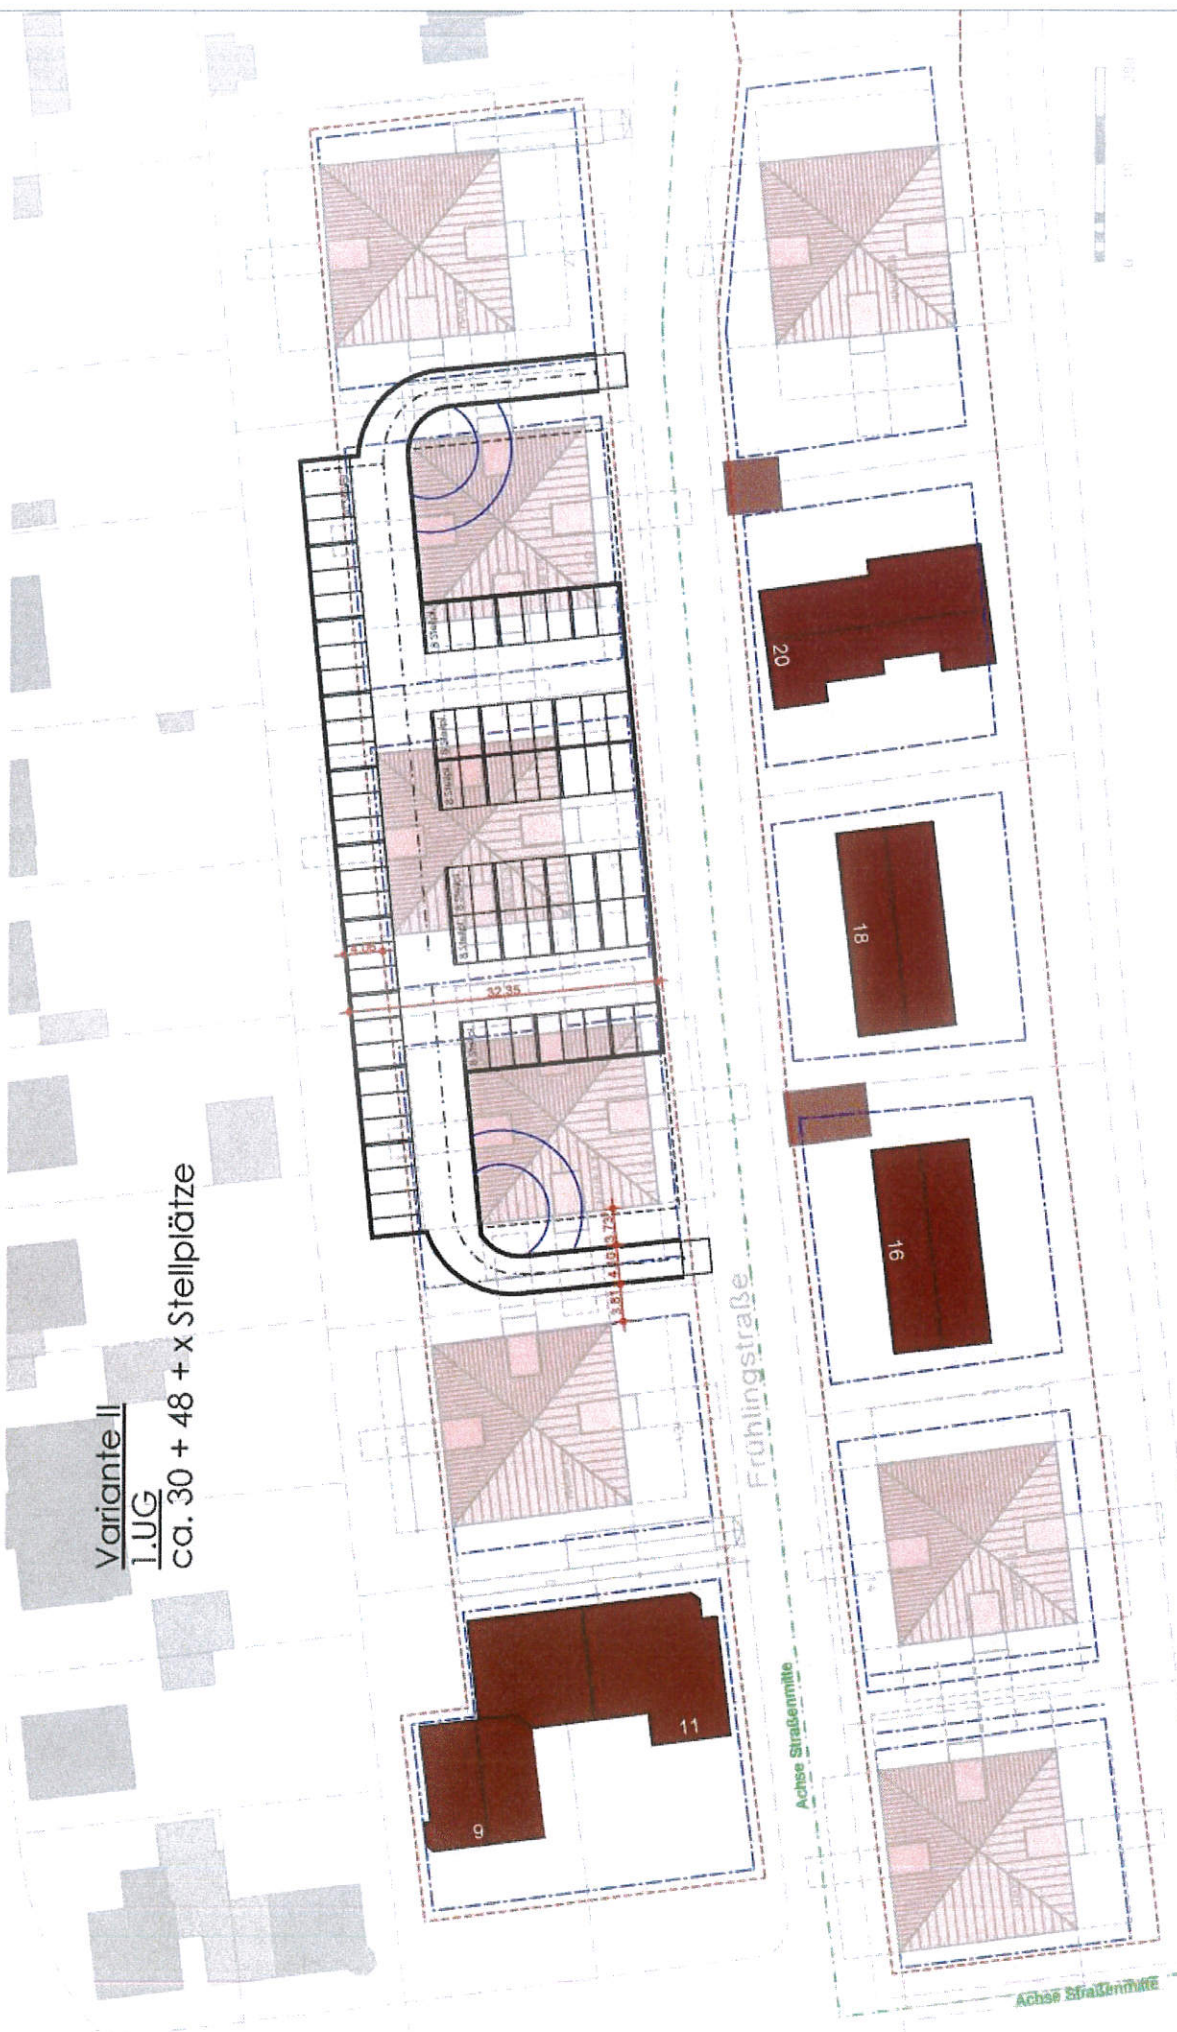



Variante II
2.UG
ca. 104 Stellplätze

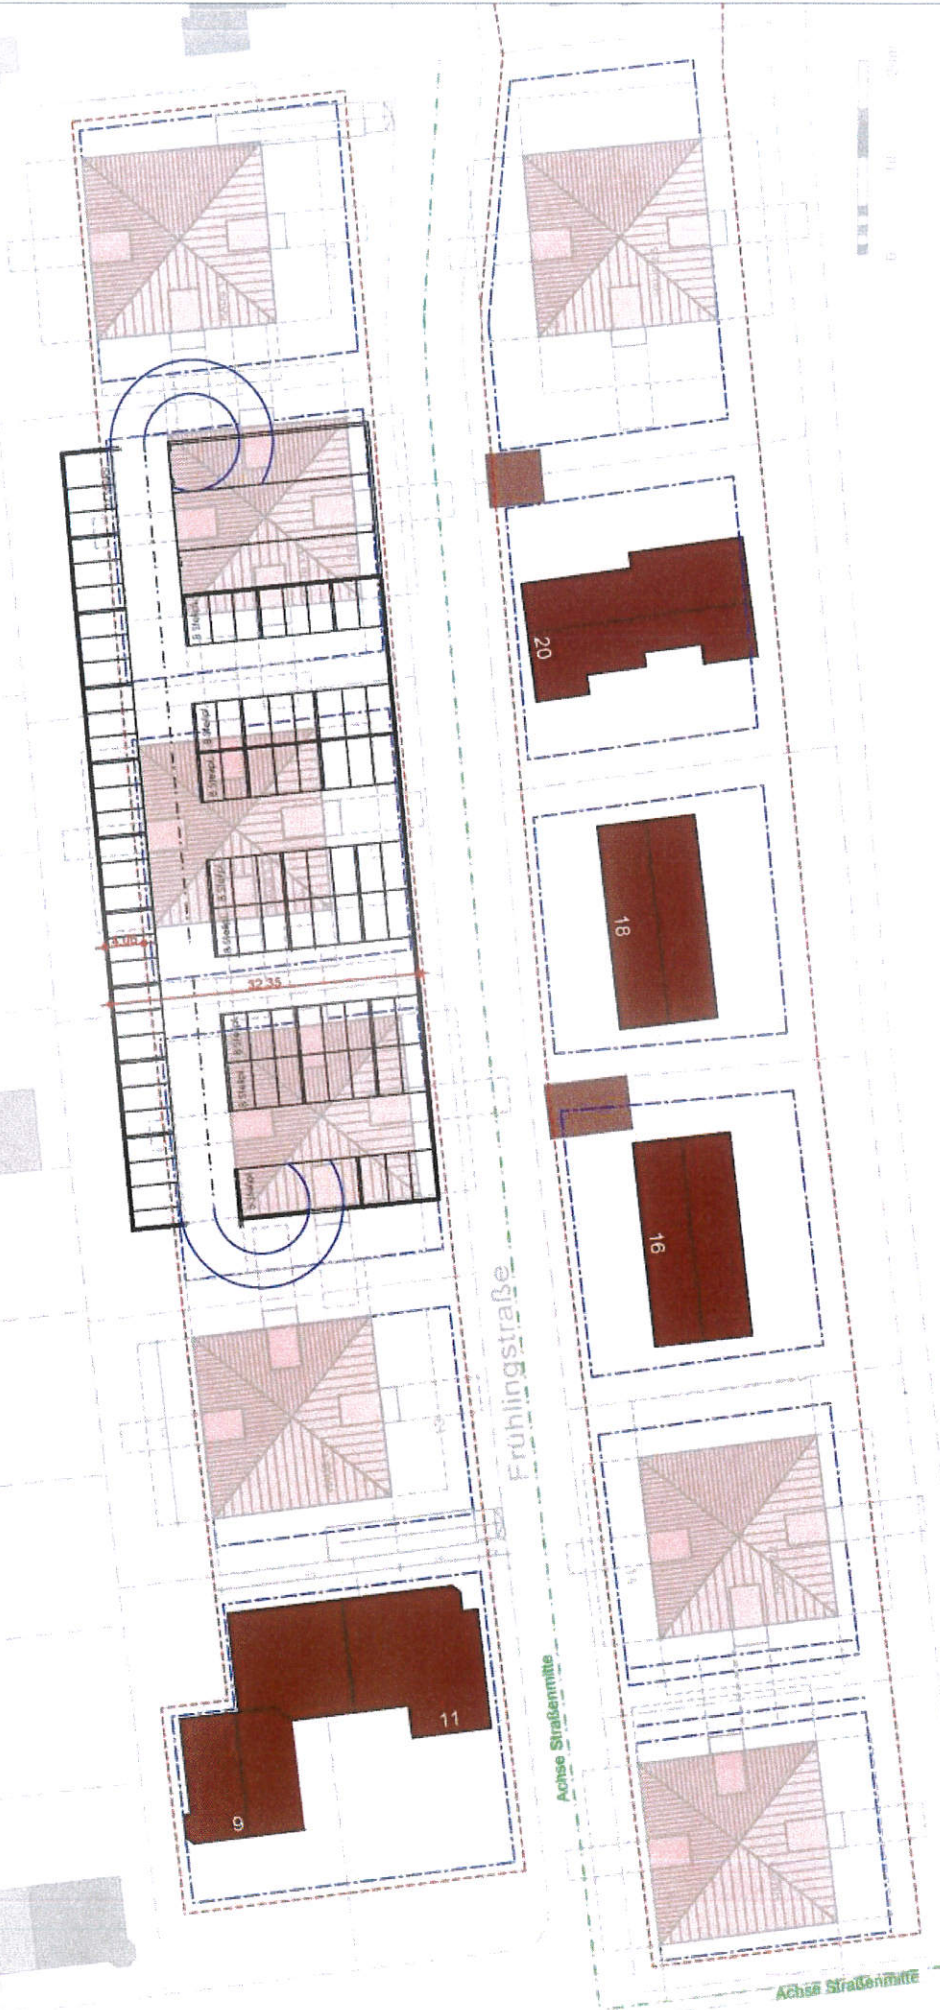






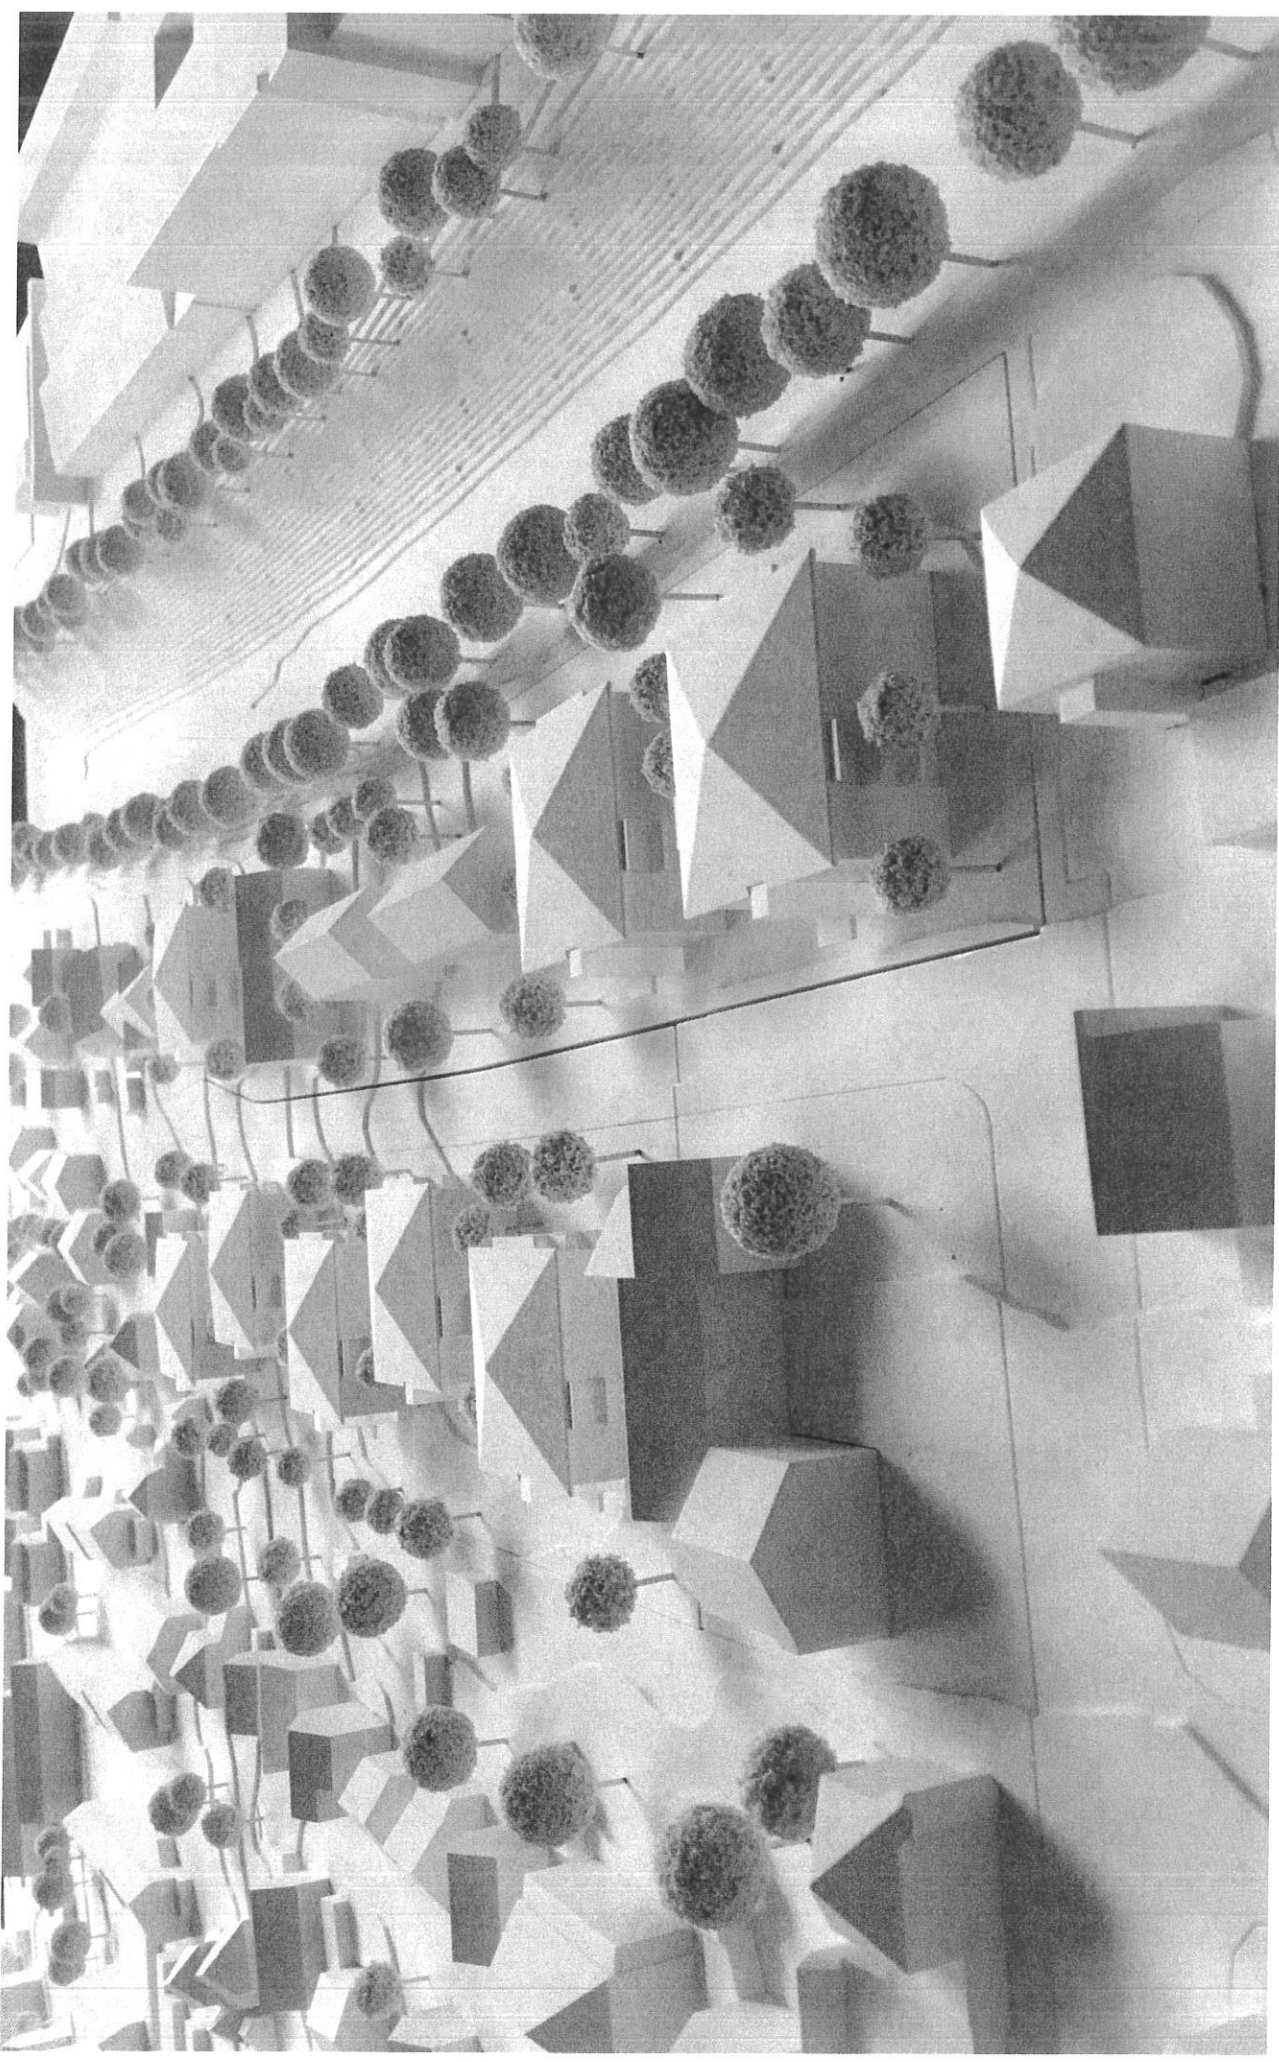

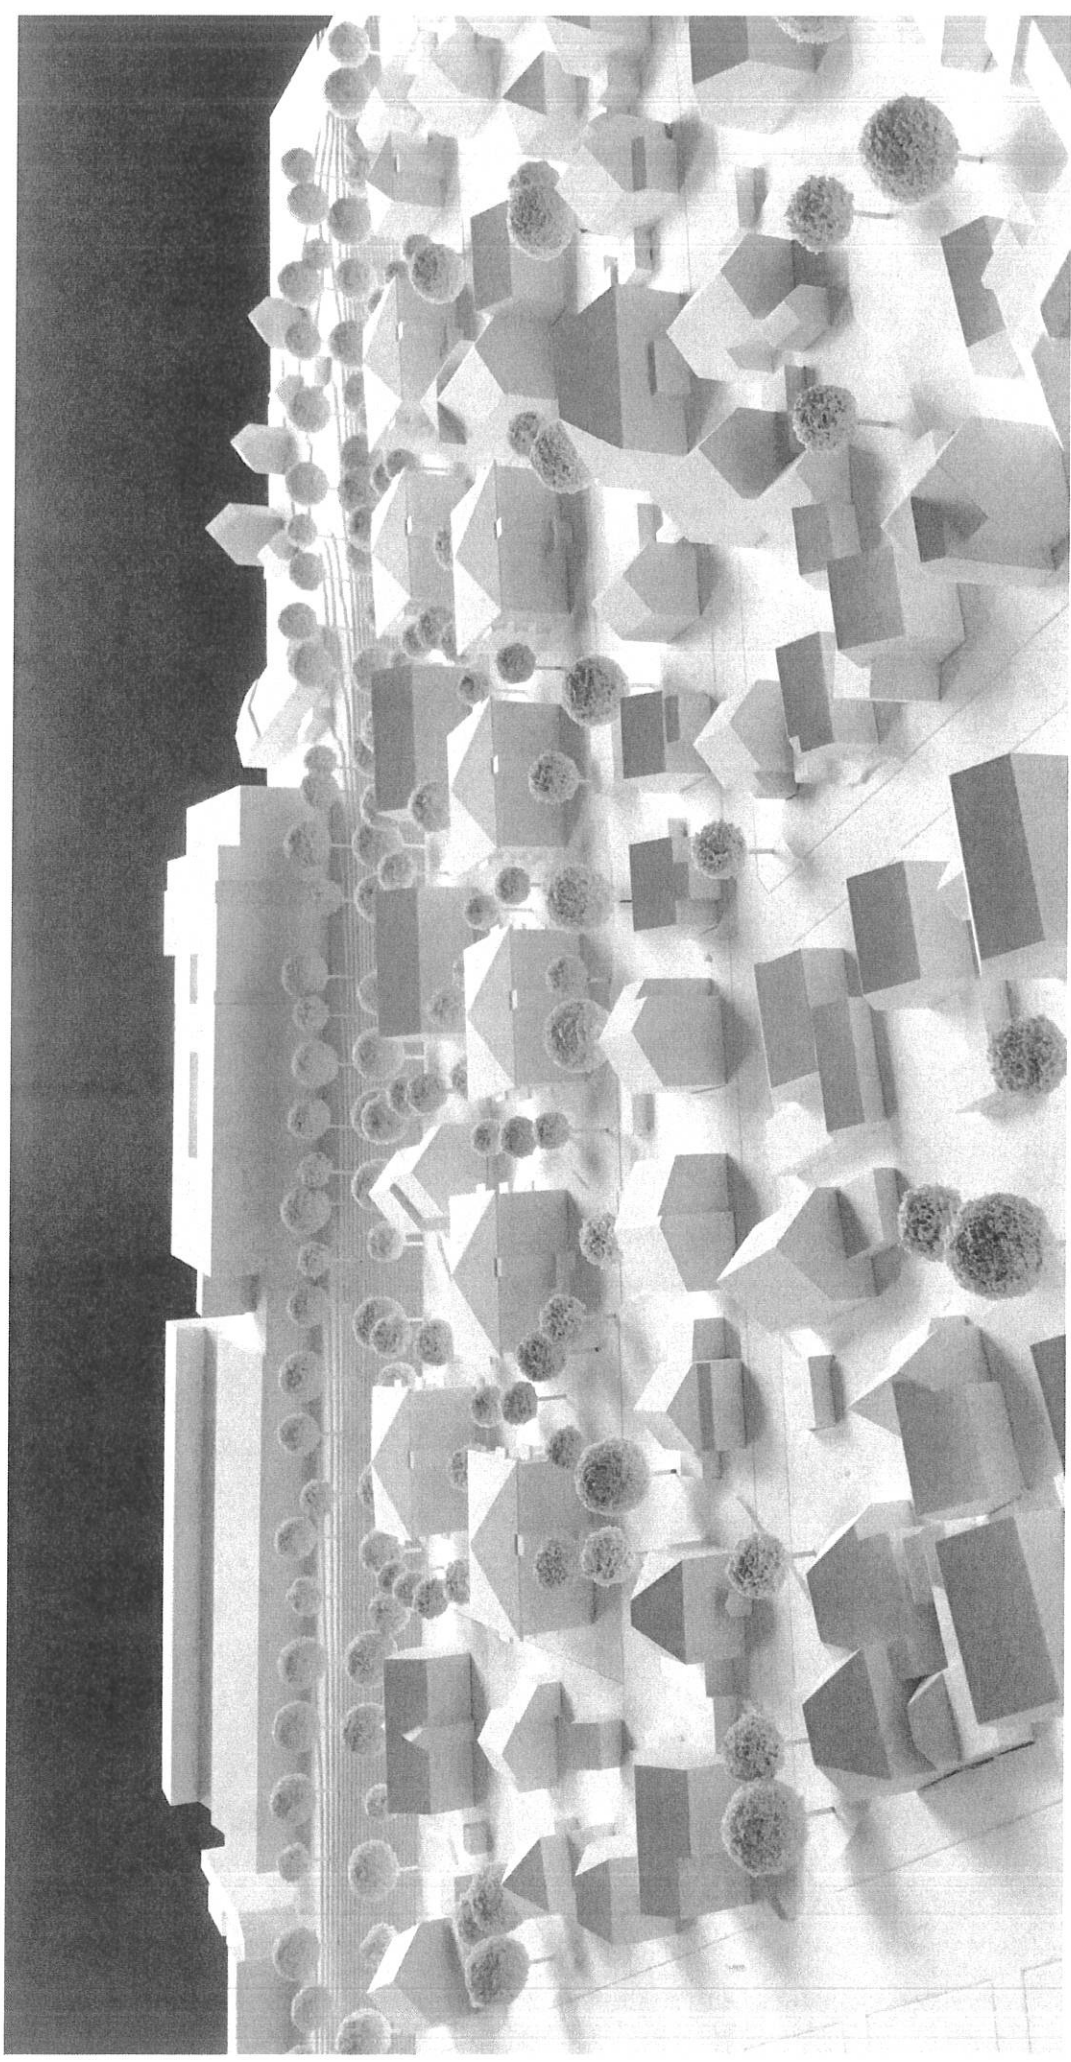

Maßstab 1:500
Maßstab des Ausdruckes ist zu prüfen

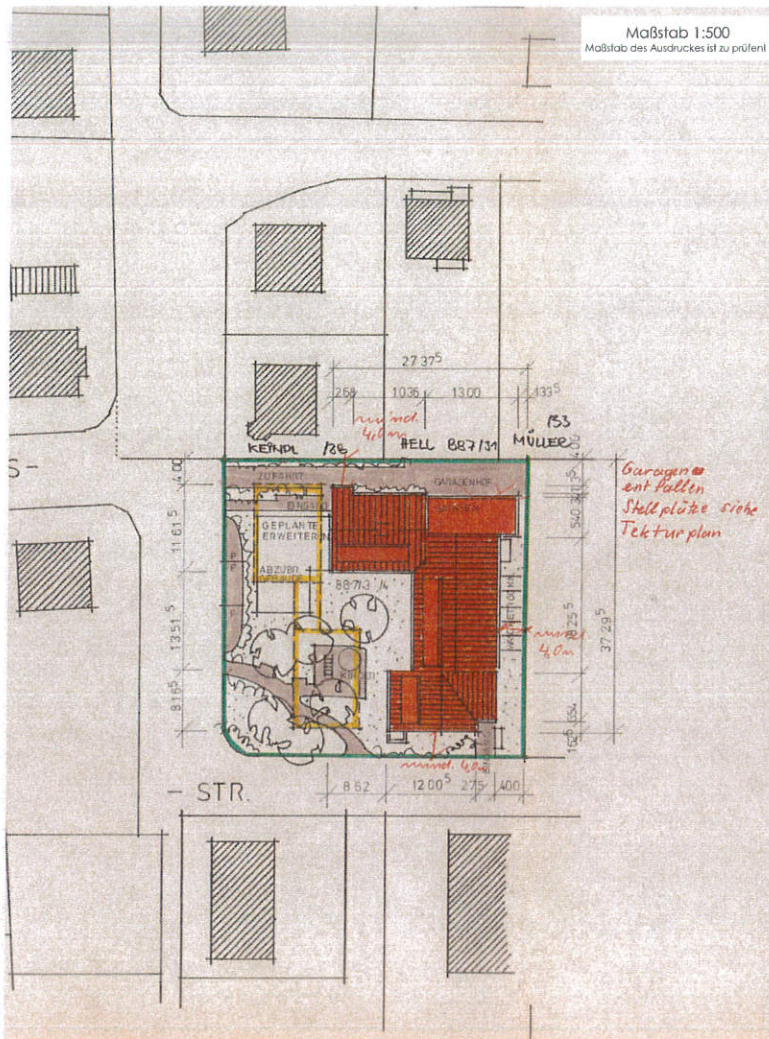

ANLAGE 3

Baugeschied. genehmigt
mit B. vom 2. Mai 1976
Aussch. Friedberg
vom 2. Mai 1977
Technisch geprüft:
Klein, den 2. Mai 1977
Der Kreisbaumeister

Handwritten signature
Vollert
Dipl.-Ing.

BLATT 1 I.A. 2. FERTIGUNG
LAGEPLAN M 1:500

BAUHERR: BAUGENOSSENSCHAFT FRIEDBERG
BAUVORHABEN: ERRICHTUNG VON ALTENAPPARTEM.
3- UND 4-ZIMMERWOHNUNGEN
SOWIE GARAGEN

BAUORT: FRIEDBERG FL. NR. 887/3 UND/4

DER BAUHERR: *Handwritten signature*
Baugenossenschaft Friedberg

DIE NACHBARN: _____

Handwritten signature

FRIEDBERG IM APRIL 1976
DER ARCHITEKT


ING. DR. RICHARD GERTH ARCHITEKT GbR
BÜRO FRIEDBERG, FRIEDBERG, TEL. 0221/67100



Blatt 03 von 11

M 1:200

Lageplan
M 1:1000

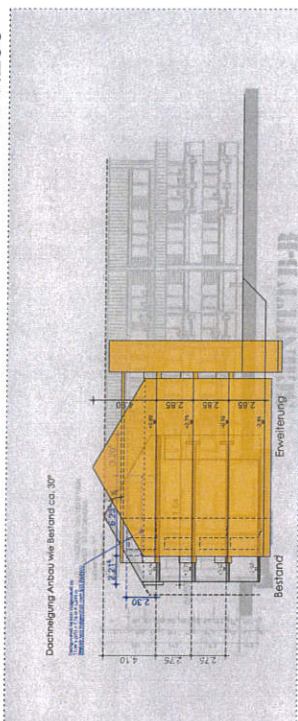


Grundriss

887/29

M 1:200

og-Wilhelm-Str.

gstraße

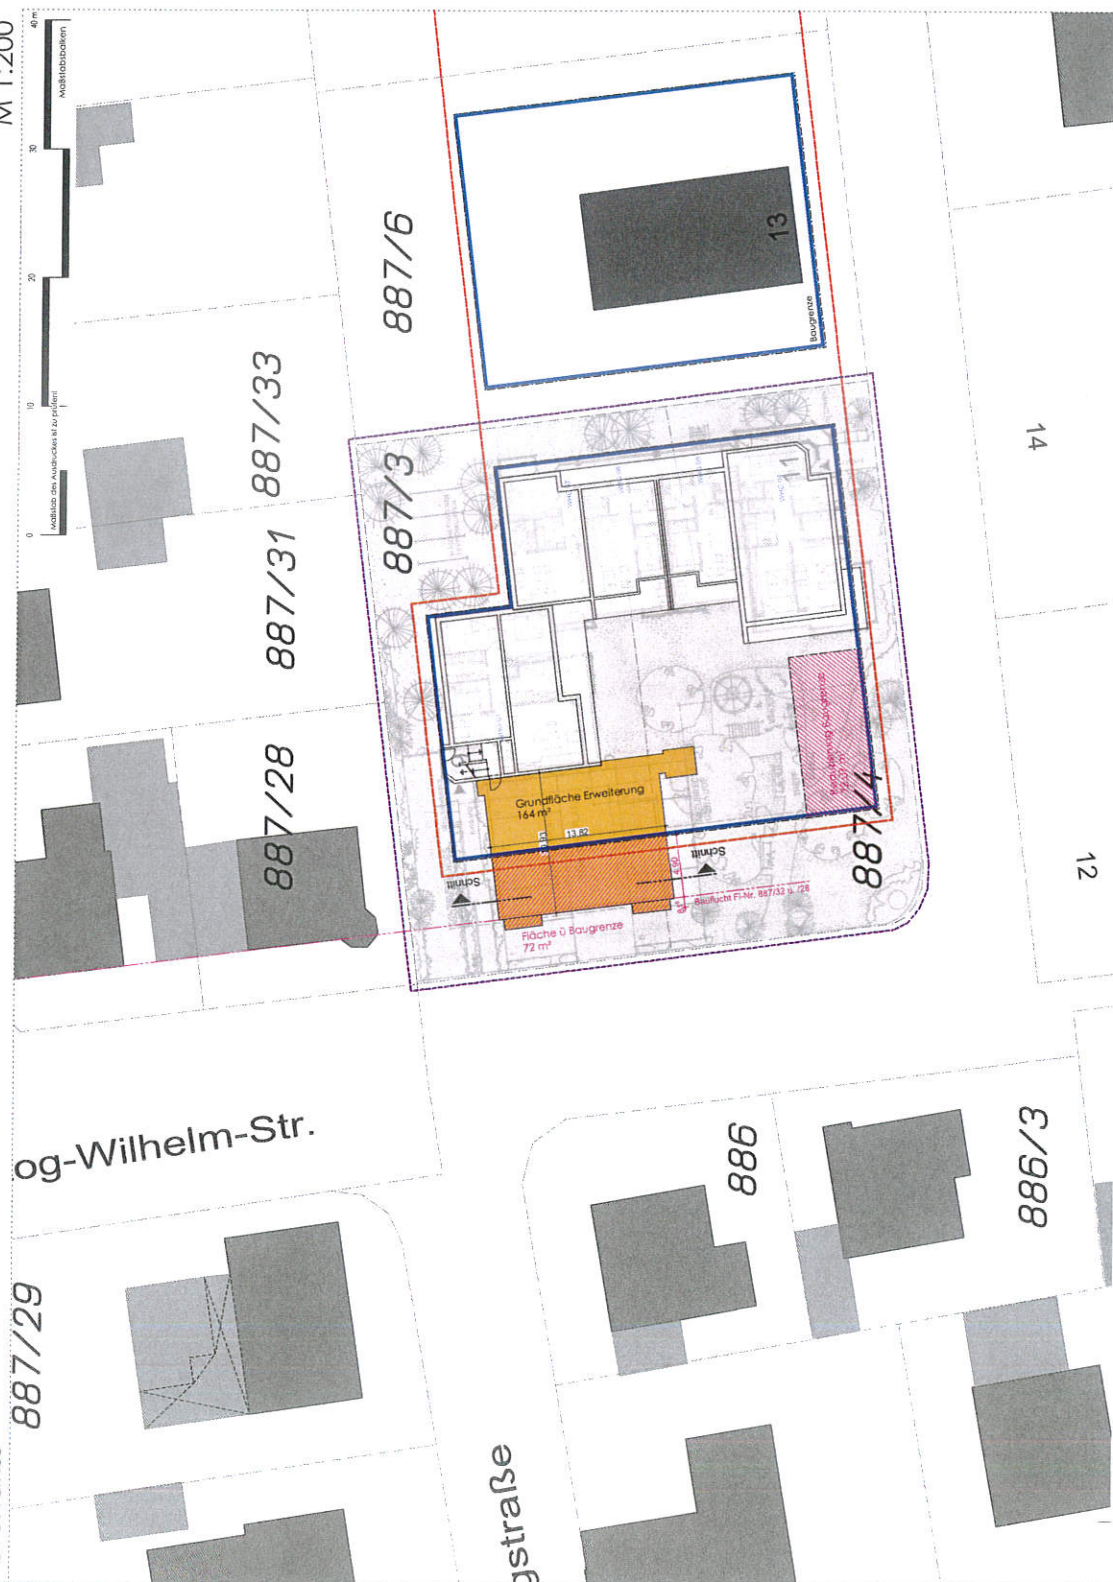

Lageplan

M 1:1000



Bauvoranfrage

 **Genossenschaftlicher Wohnungsbau Friedberg**
Anbau von 6 Wohnungen und Errichtung
einer zusätzlichen Wohnung im bestehen-
den Dachgeschoß 9 + 11 in 86356 Friedberg
in der Frühlingsstraße
auf der Fl.Nr.: 887/3 + 887/3

BAUHERR: Baugenossenschaft Friedberg eG
Fritz-Krug-Weg 6
86316 Friedberg
vertreten durch:

NACHBARN:
gesehen und zugestimmt

PLN. 680733 Spanish Cemetery & Spanish Cemetery

H.Nr. 686/28 Keith, Helmut • Keith, MagG

†† Nr. 886 Font. Angelica = Font. Götter

Grundriss, Schnitt, Lageplan M 1:200/1:1000

entwurf:


wolfgang rockelmann architekt
jesuitengasse 5 86316 friedberg
tel 0821/26099-0 fax 26099-24
e - mail ab@rockelmann.de



ANLAGE 4


ANAGE 5



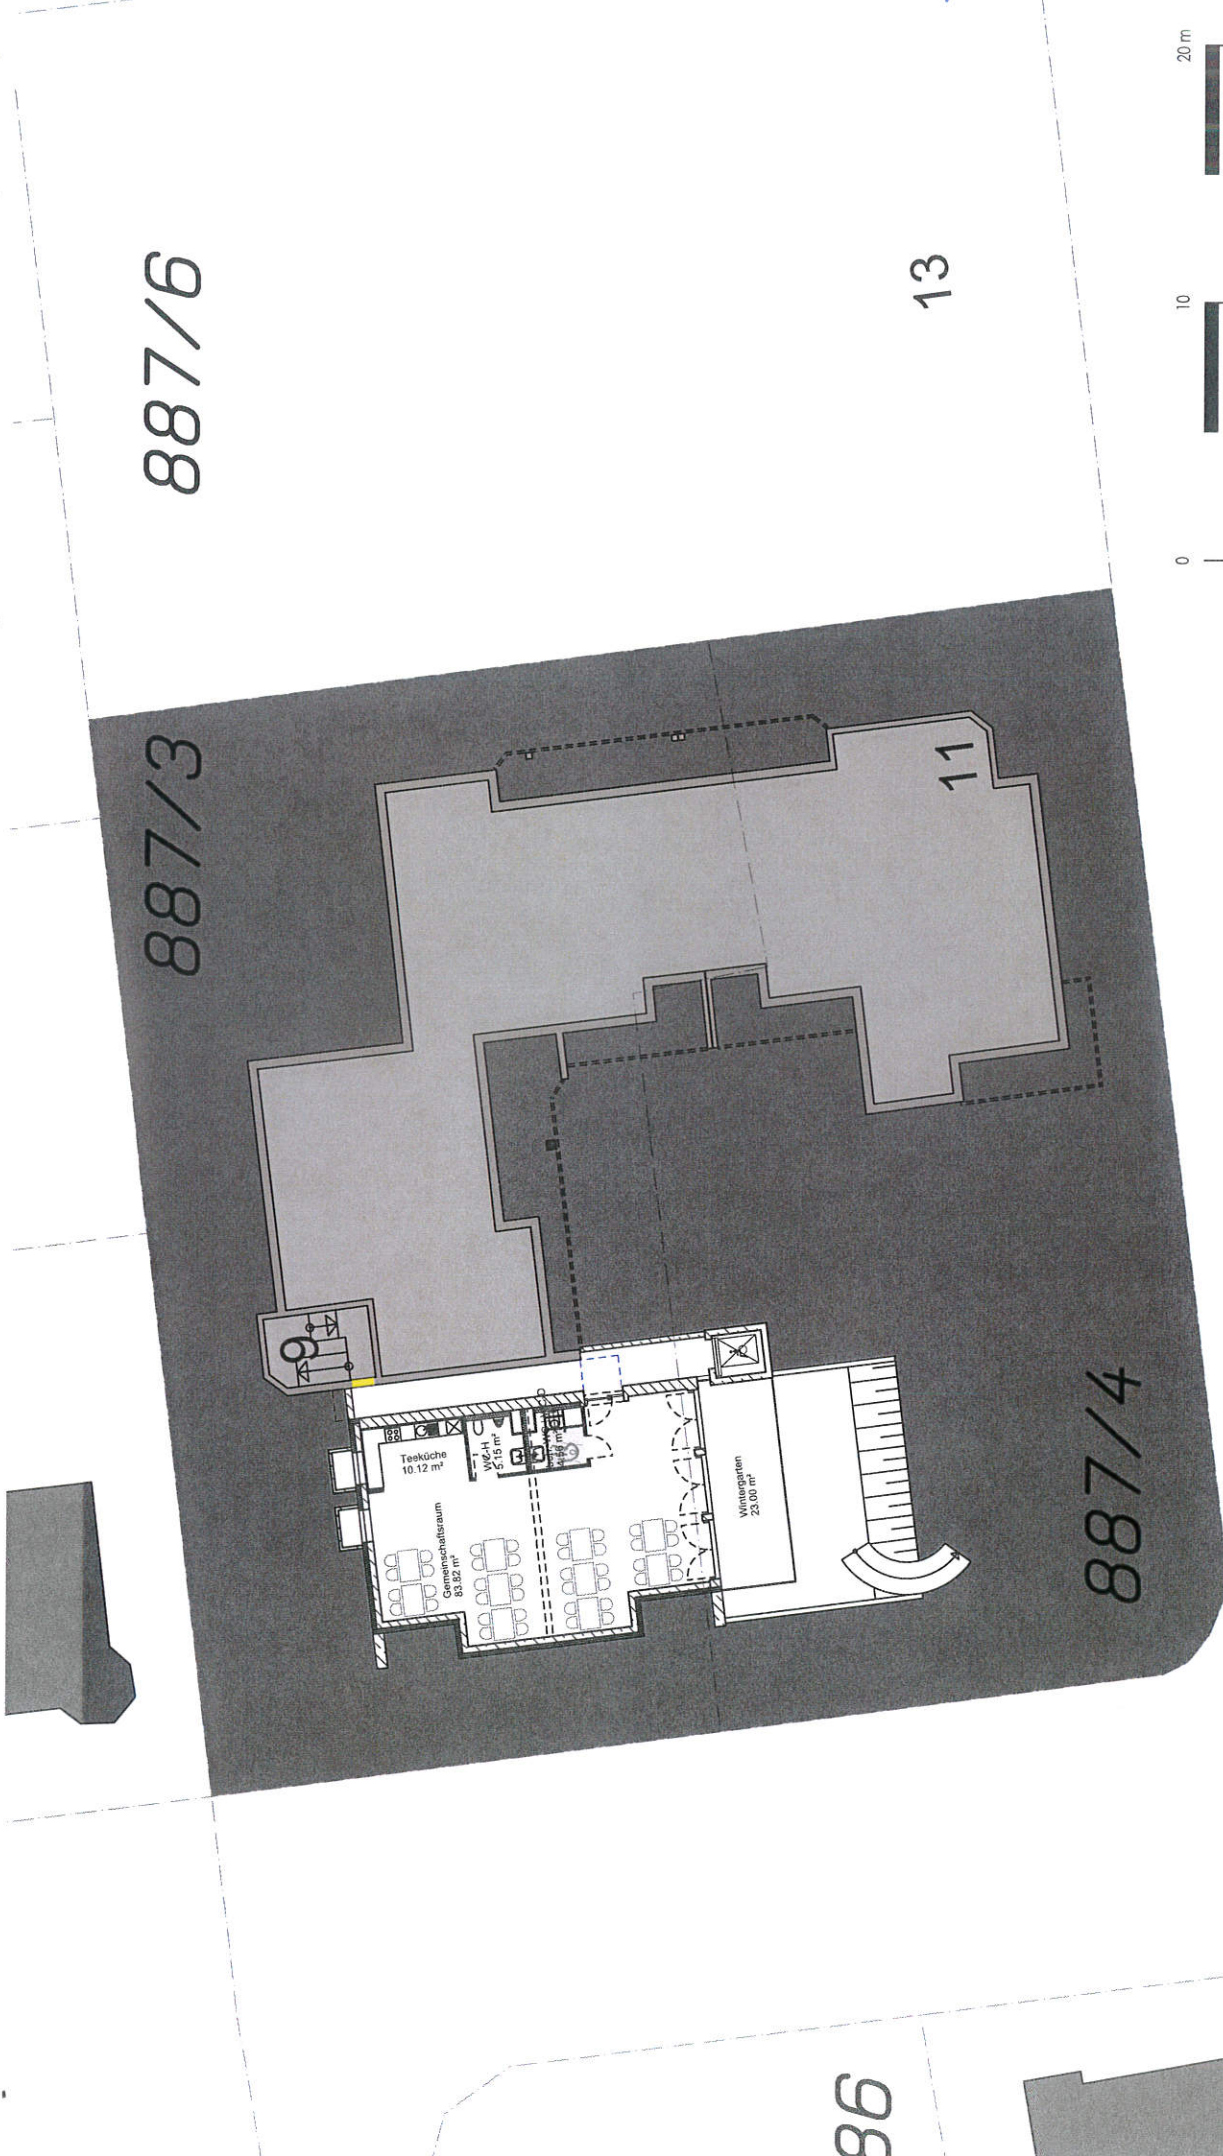

0 10 20 m
Maßstabsbalken

Stand 30.06.2020 rb M 1:200

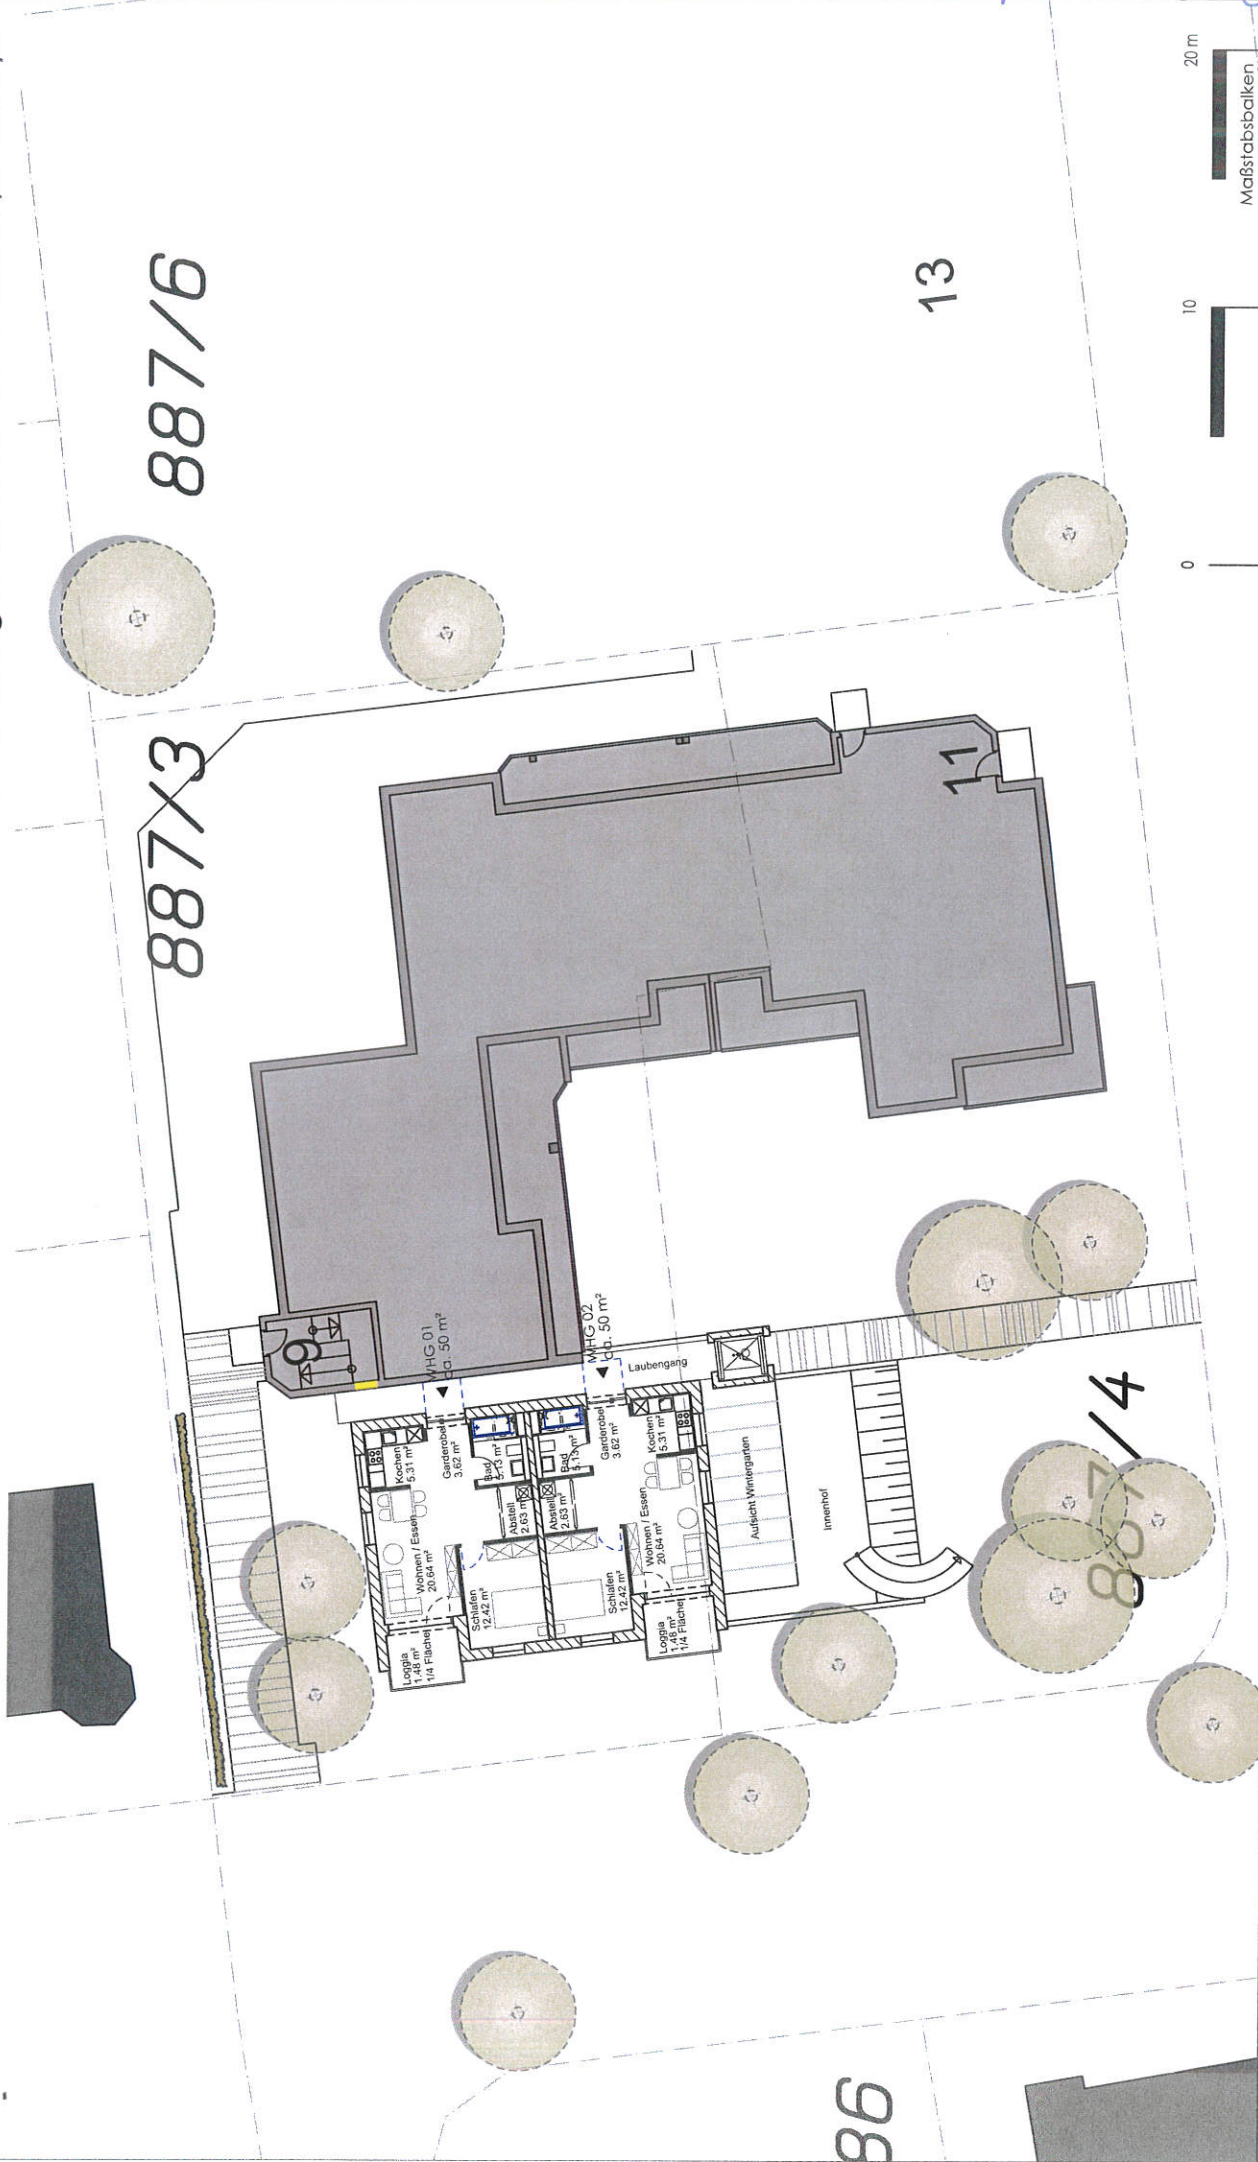




887/3

887/6

13


887/4

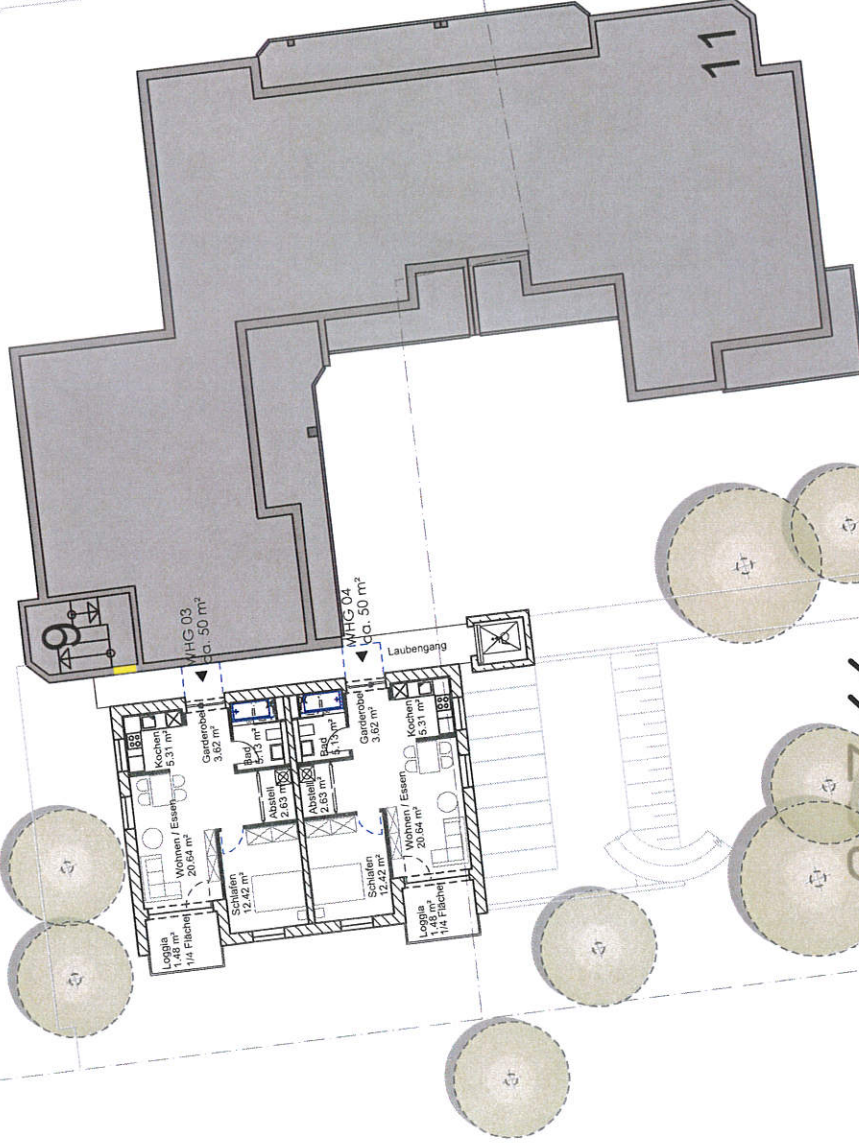

Stand 02.07.2020 rb M 1:200






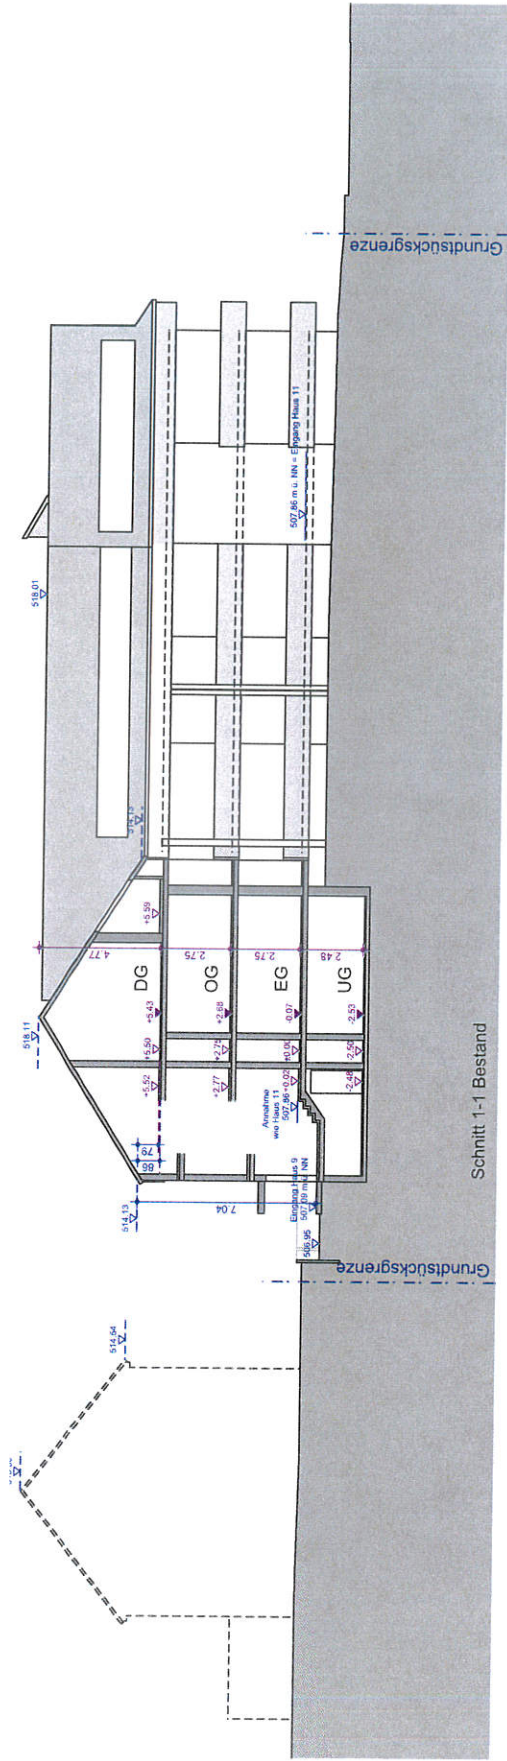

Schnitt 1-1 Bestand

Traufhöhe Bestand = 514.13 m ü. NN
Traufhöhe Anbau = 514.17 m ü. NN bei gleicher Kniestockhöhe

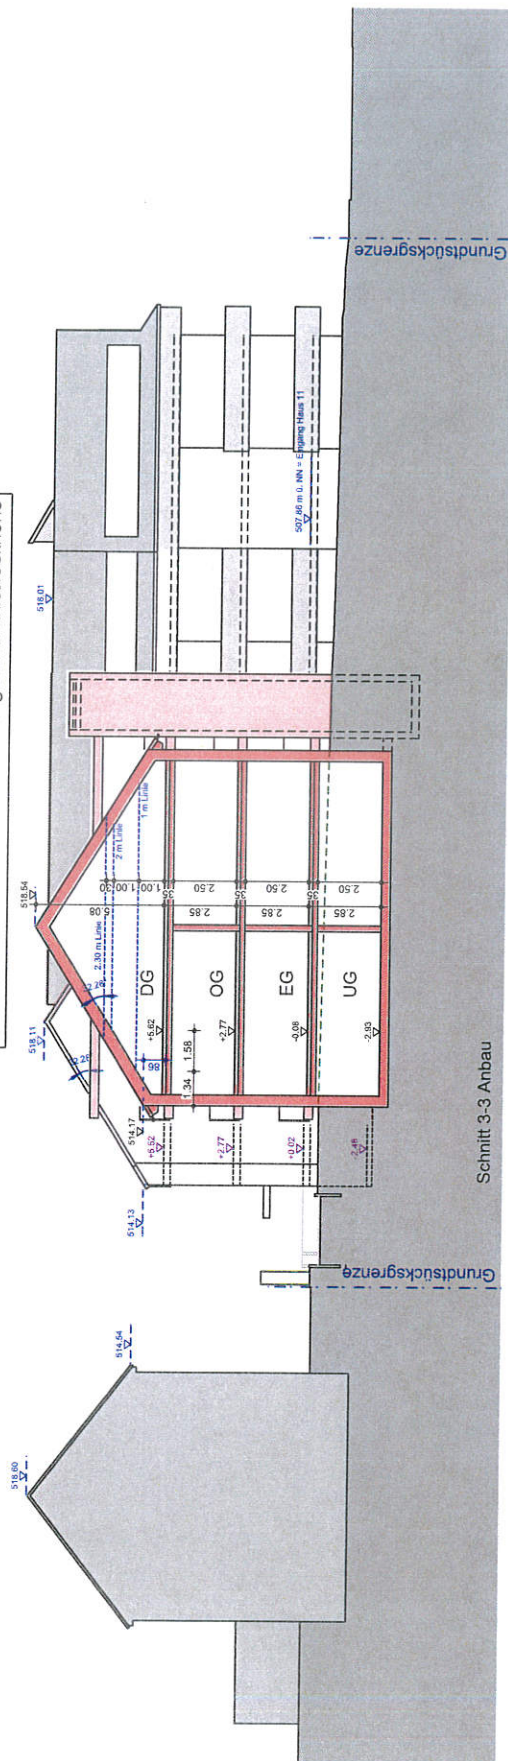

Schnitt 3-3 Anbau

