


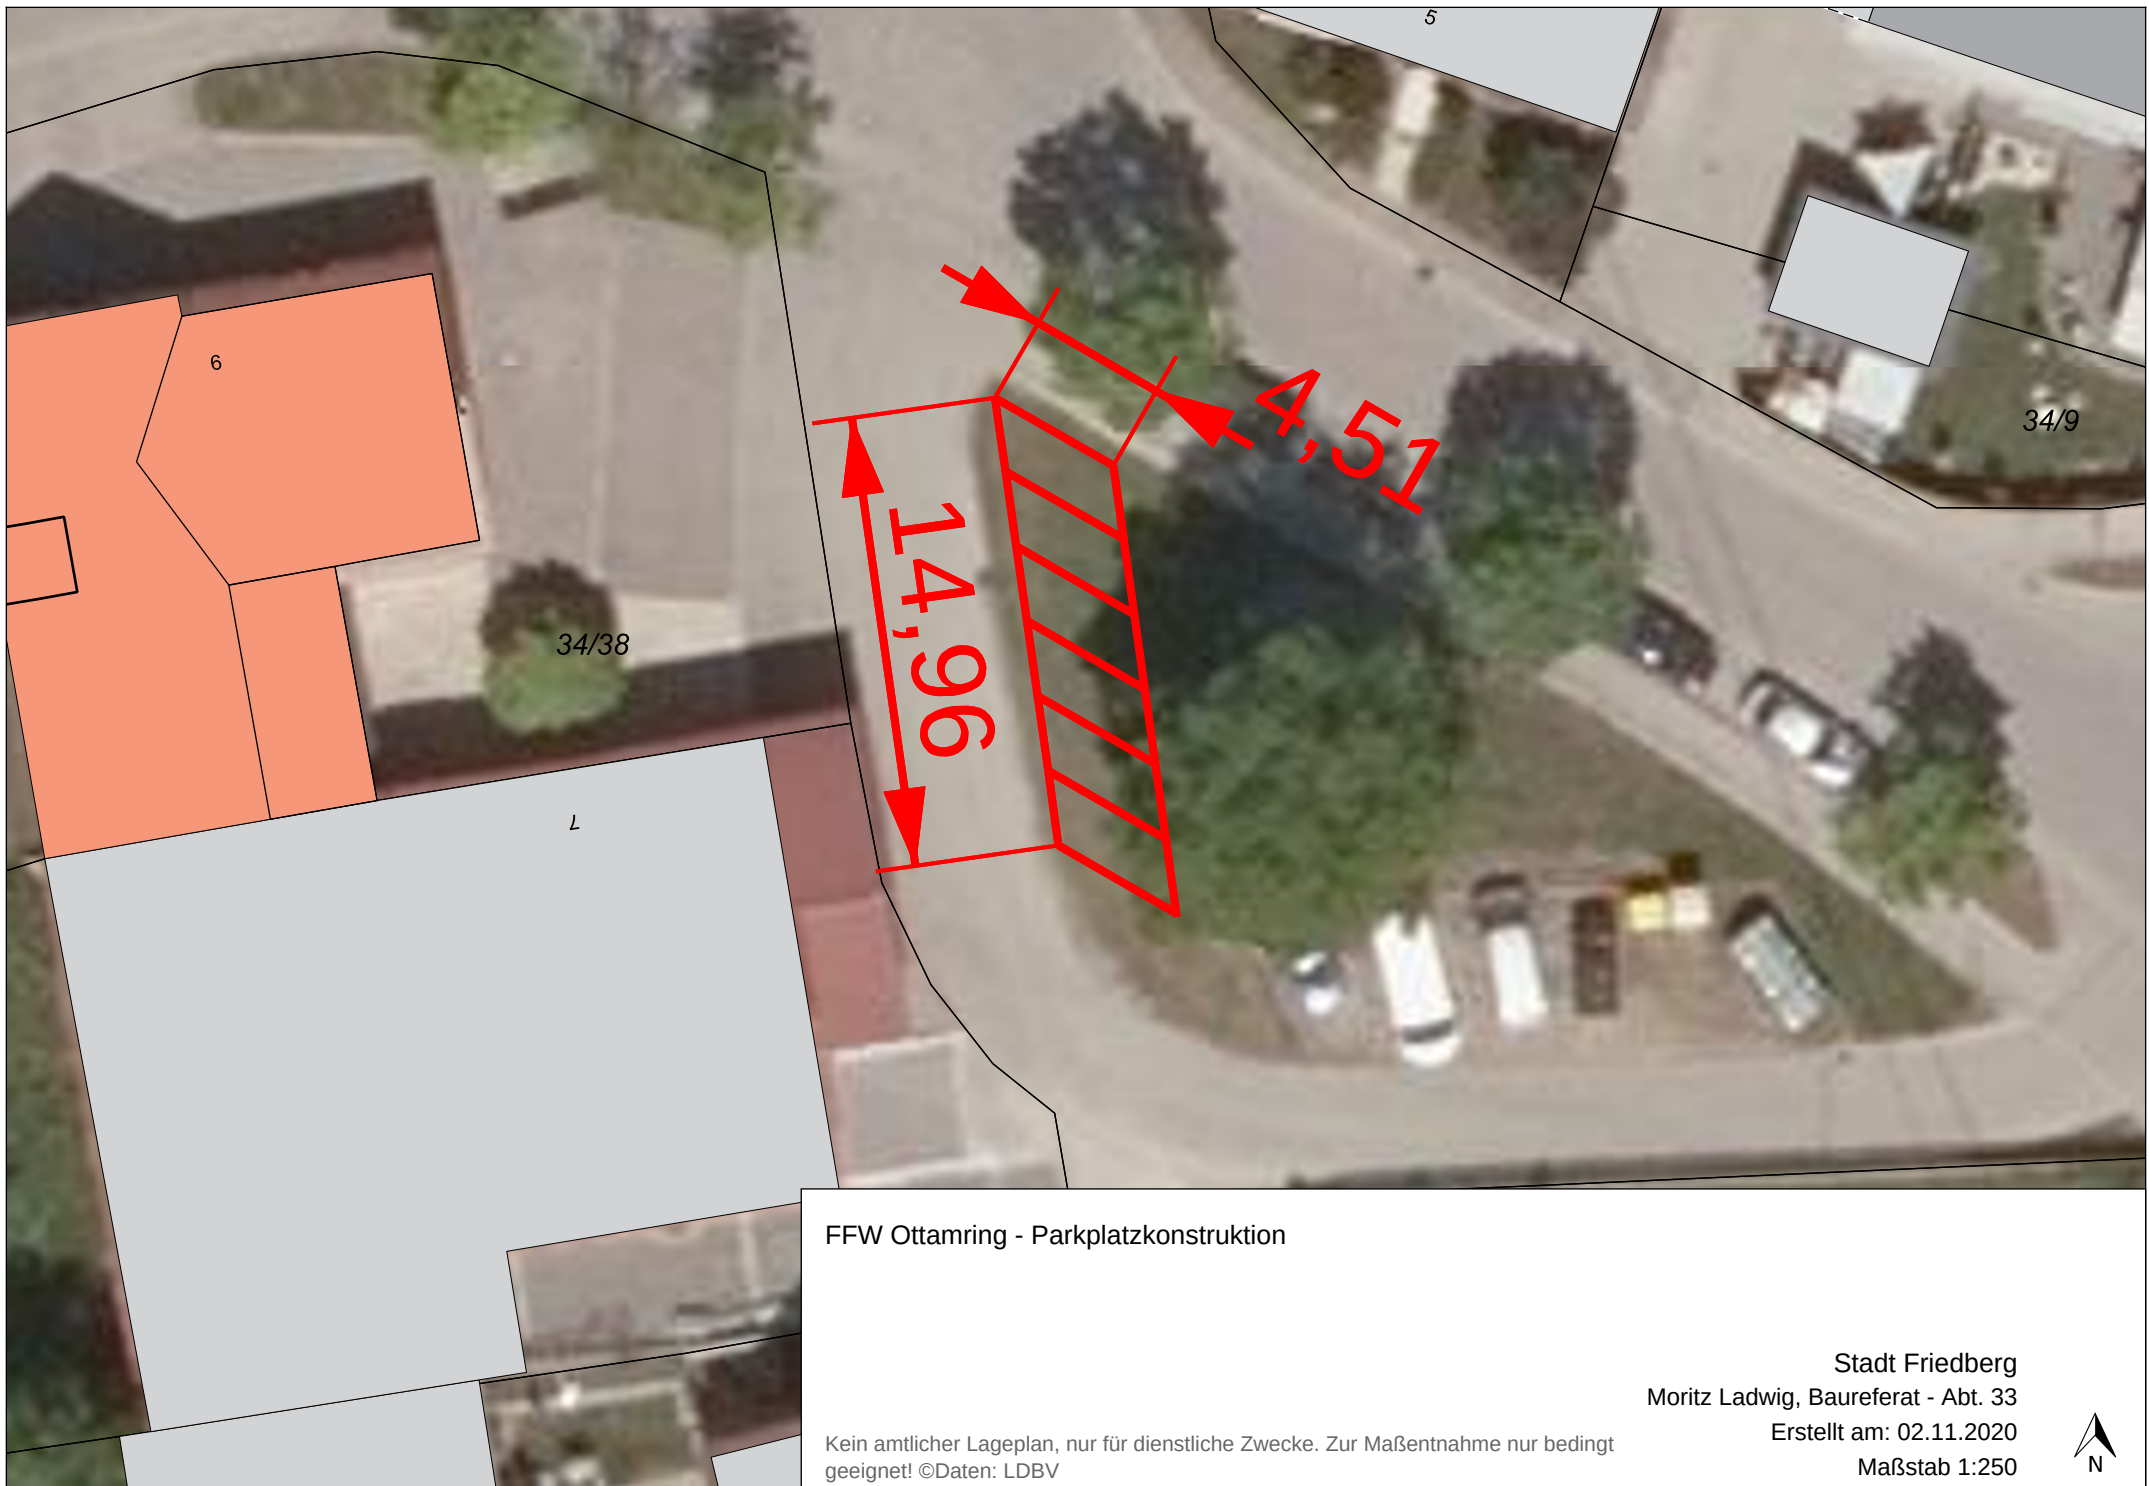

FFW Ottamring - Parkplatzkonstruktion

Kein amtlicher Lageplan, nur für dienstliche Zwecke. Zur Maßentnahme nur bedingt geeignet! ©Daten: LDBV

Stadt Friedberg
Moritz Ladwig, Baureferat - Abt. 33
Erstellt am: 02.11.2020
Maßstab 1:250

