



ALLE BESTANDSANGABEN WURDEN AUS DEN VOM  
BAUHERRN ZUR VERFÜGGUNG GESTELLTEN BESTANDSPÄNEN  
ENTNOMMEN UND MÜSSEN VOR ORT GEPRÜFT WERDEN !!

# Anlage 1

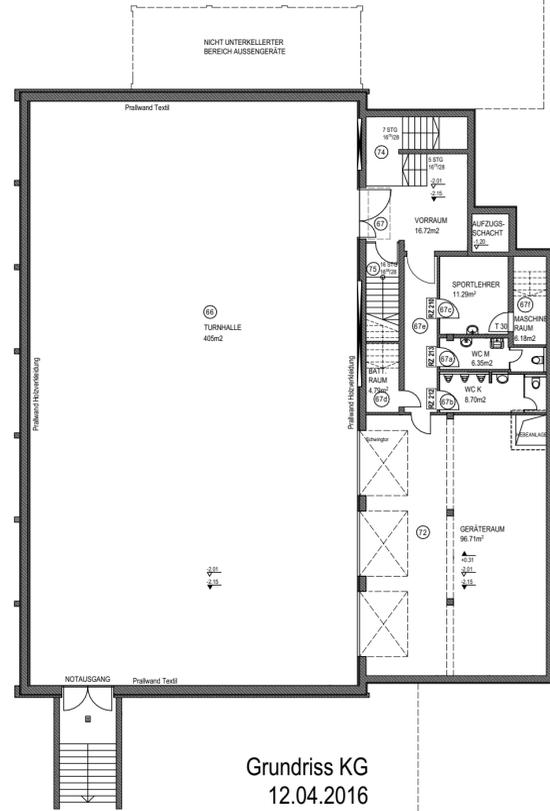


Grundriss KG  
12.04.2016

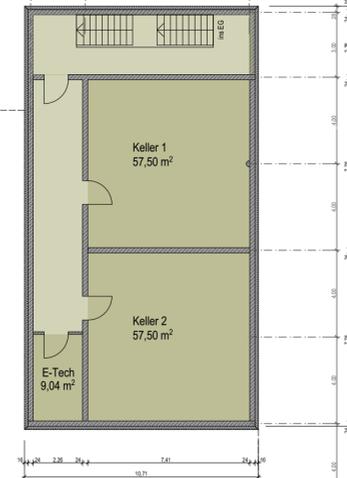

INDEX	DATUM	ÄNDERUNG	BEARB./GEPR.
V11	10.11.20	Brandwand eingearbeitet.	BM/AE
V09	15.10.20	Variante 3b-3 (mit Treppenhaus) eingearbeitet	BM/AE
V01	10.02.20	Ergebnisse aus Besprechung vom 05.02.2020 eingearbeitet.	BM/AE

## UG-Variante Anbau3b 1902-300 3b-V11

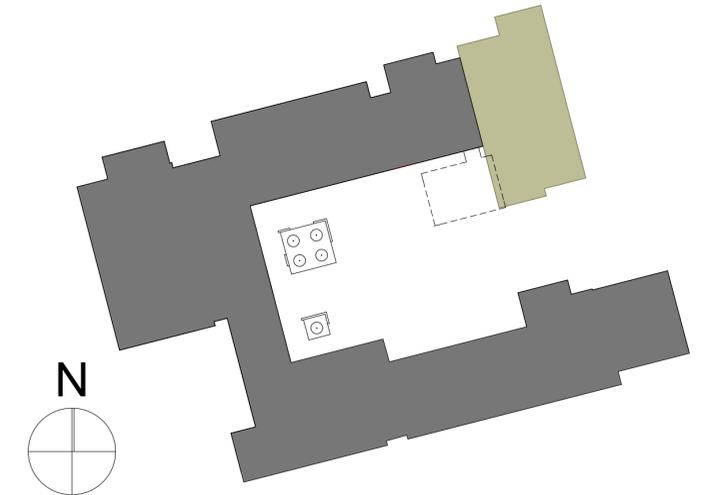

### Bauvorhaben:

Erweiterung der Grundschule Friedberg Süd

Leistungsphase:  
**VORENTWURF**

**Bauherr:**  
Stadt Friedberg  
vertreten durch  
Herrn Dipl. Ing. C. Haupt  
Marienplatz 7  
86316 Friedberg

**Planer:**  
  
obel | architekten  
Teutonenweg 10  
86609 Donauwörth

Bauteil:  
**UG-Variante Anbau3b**  
"Mensa" mit Lüftungsanlage für Mensa + Klassen im UG

Maßstab:  
**1:200**

Gewerk:  
\_\_\_\_\_

800 x 440	Datum	Ersteller
Gez.:	03.02.2020	
Gepr.:		
Erstelldatum:	02.11.2020	
Plan Nr.:	<b>1902-300 3b-V11</b>	