


ALLE BESTANDSANGABEN WURDEN AUS DEN VOM  
BAUHERRN ZUR VERFÜGGUNG GESTELLTEN BESTANDSPÄNEN  
ENTNOMMEN UND MÜSSEN VOR ORT GEPRÜFT WERDEN !!


# Anlage 3

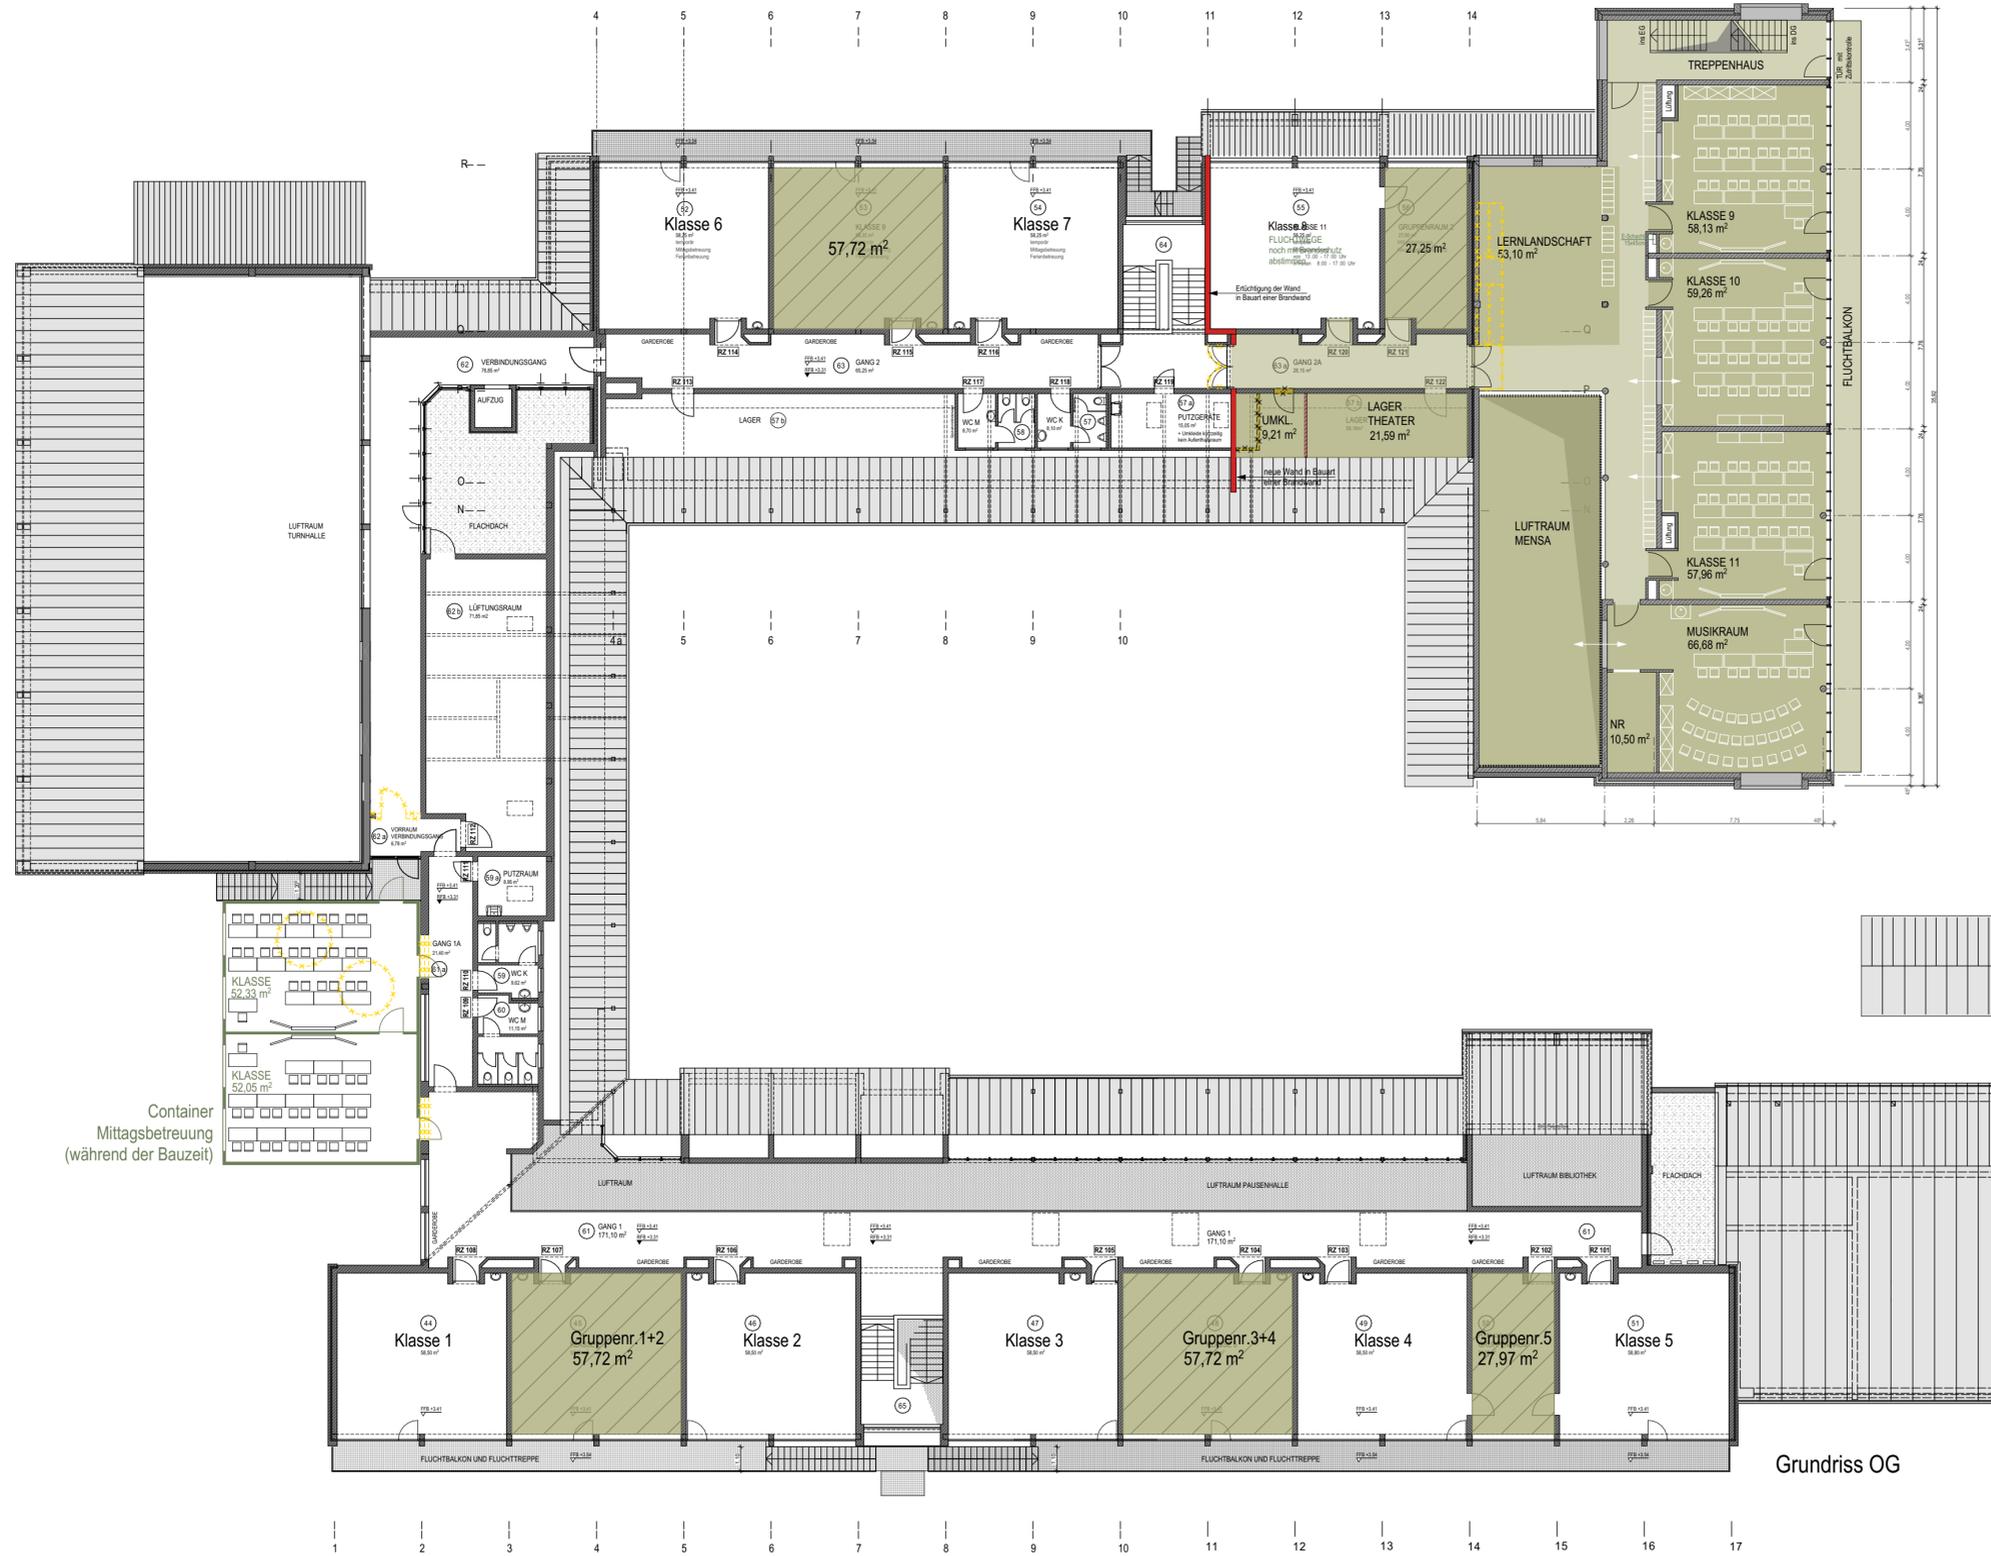

Grundriss OG

INDEX	DATUM	ÄNDERUNG	BEARB./GEPR.
V11	10.11.20	Brandwand eingearbeitet.	BM/AE
V09	05.09.20	Variante 3b-3 (mit Treppenhaus) eingearbeitet	BM/AE
V05	13.08.20	Ergebnisse vom 03.08. eingearbeitet	BM/AE
V04	30.07.20	Grundriss detaillierter dargestellt.	BM/AE
V03	06.07.20	Varianten 0 bis 3 für Lüftungsraum / Lüftungstechnik eingezeichnet	BM/AE
V01	10.02.20	Ergebnisse aus Besprechung vom 05.02.2020 eingearbeitet.	BM/AE

OG-Variante Anbau3b 1902-302 3b-V11

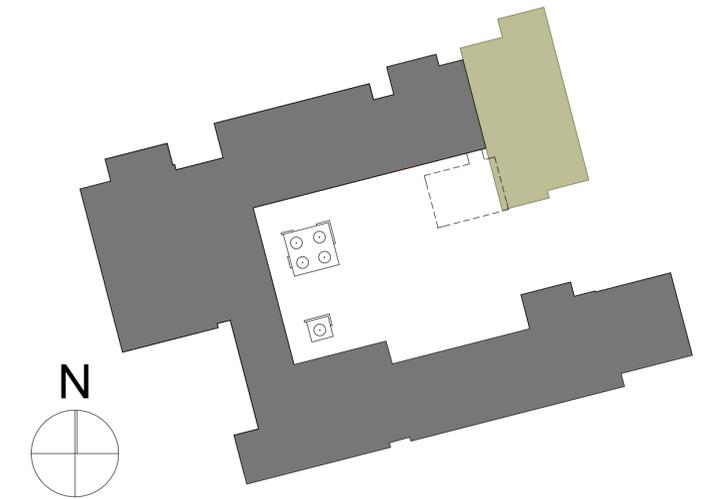

**Bauvorhaben:**

Erweiterung der Grundschule Friedberg Süd

Leistungsphase:  
**VORENTWURF**

**Bauherr:**  
Stadt Friedberg  
vertreten durch  
Herrn Dipl. Ing. C. Haupt  
Marienplatz 7  
86316 Friedberg

**Planer:**  
  
obel | architekten  
Teutonenweg 10  
86609 Donauwörth

Bauteil:  
**OG-Variante Anbau3b**  
"Mensa" mit Lüftungsanlage Mensa EG + Klassen OG Süd

Maßstab:  
**1:200**

Gewerk:	800 x 440	Datum	Ersteller
	Gez.:	30.07.2020	
	Gepr.:		
	Erstelldatum:	02.11.2020	
	Plan Nr.:	<b>1902-302 3b-V11</b>	