



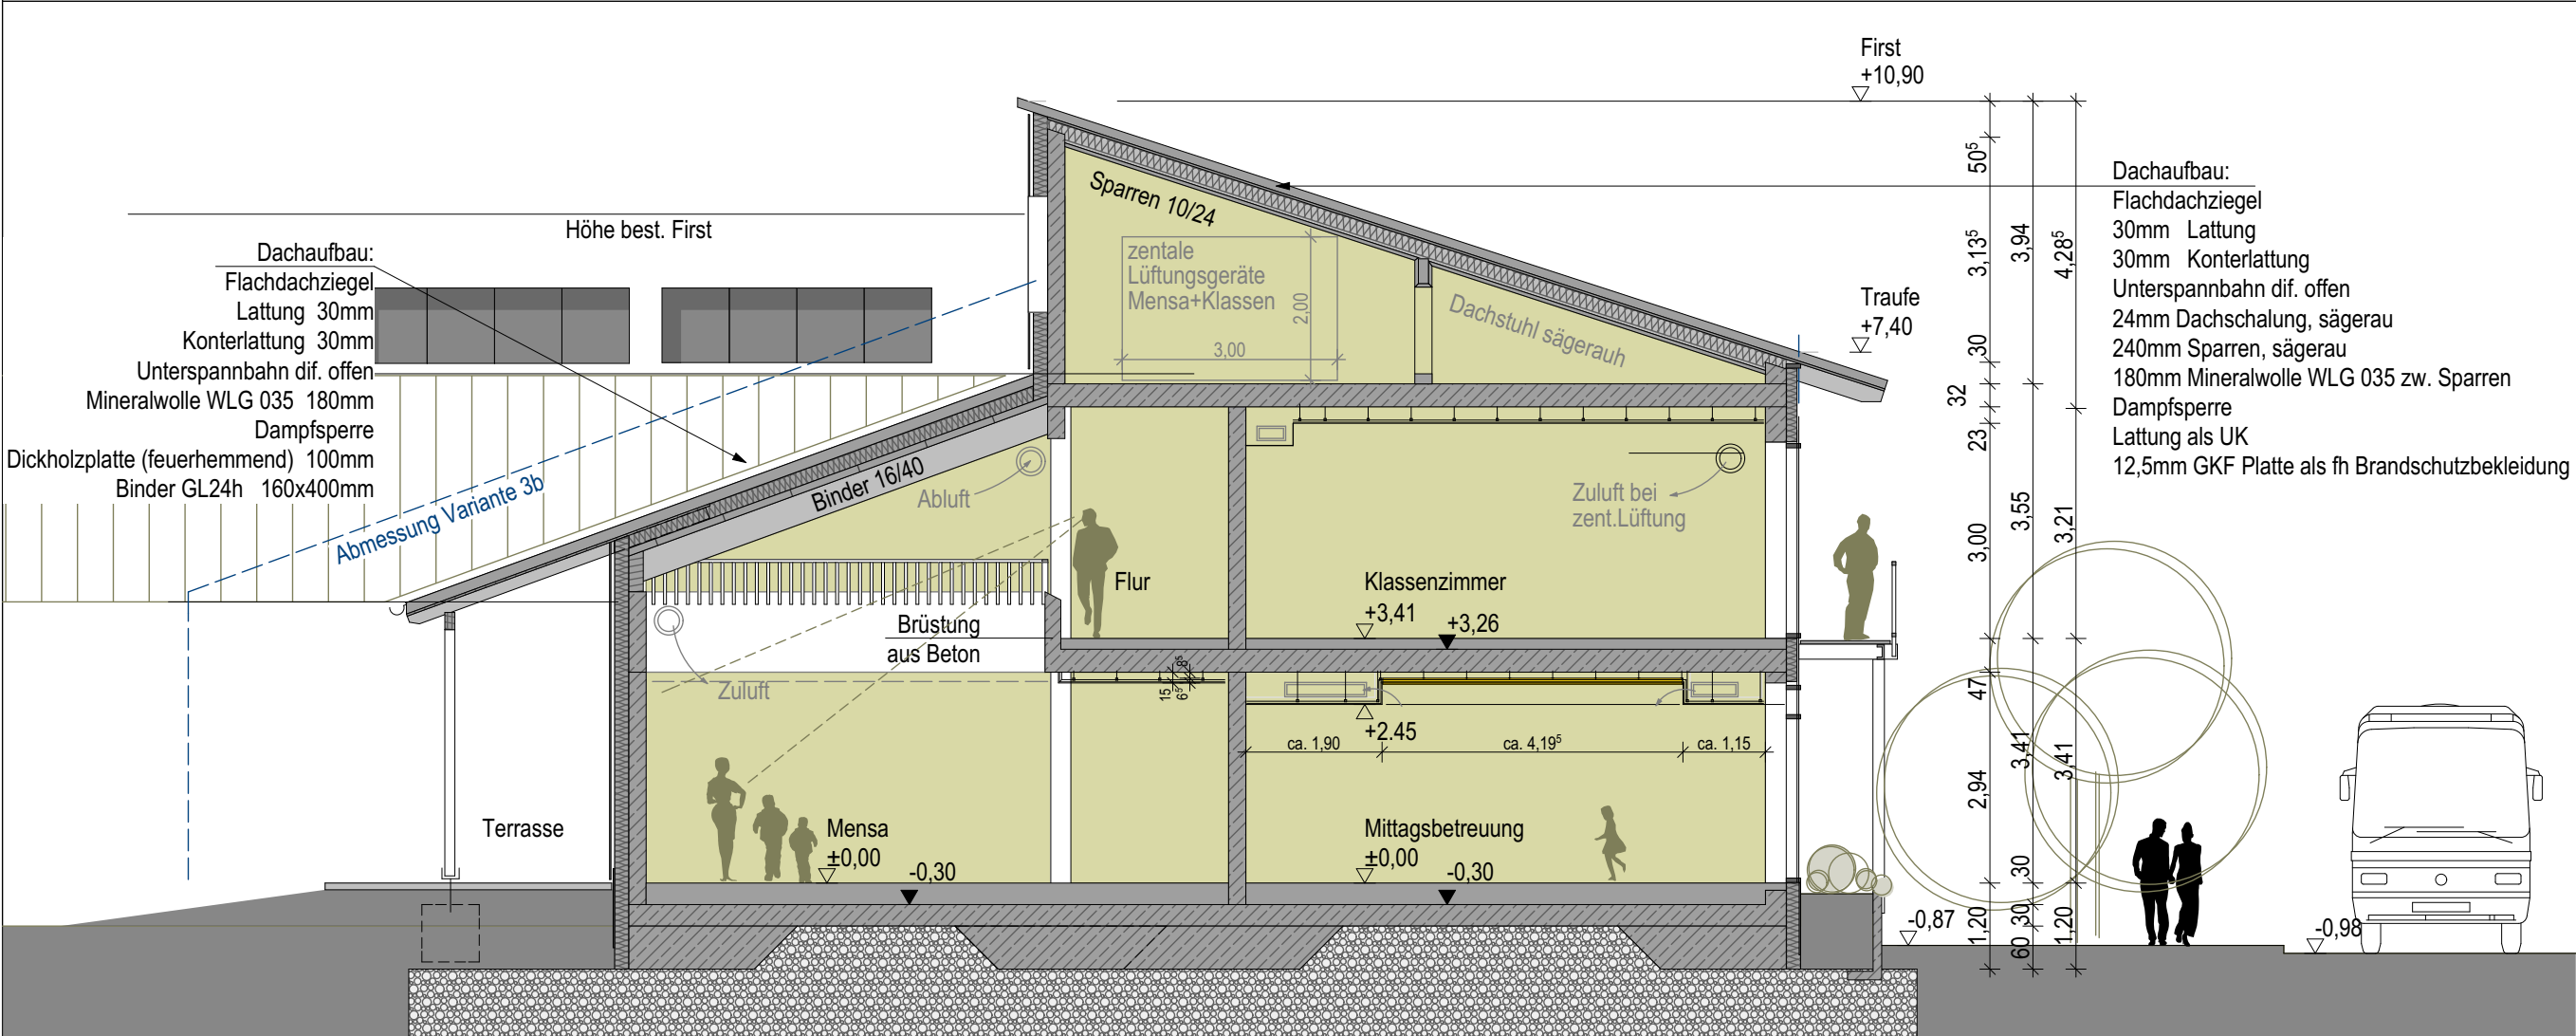

VARIANTE ZENTRALE LÜFTUNGSANLAGE



Innenperspektive MENSA

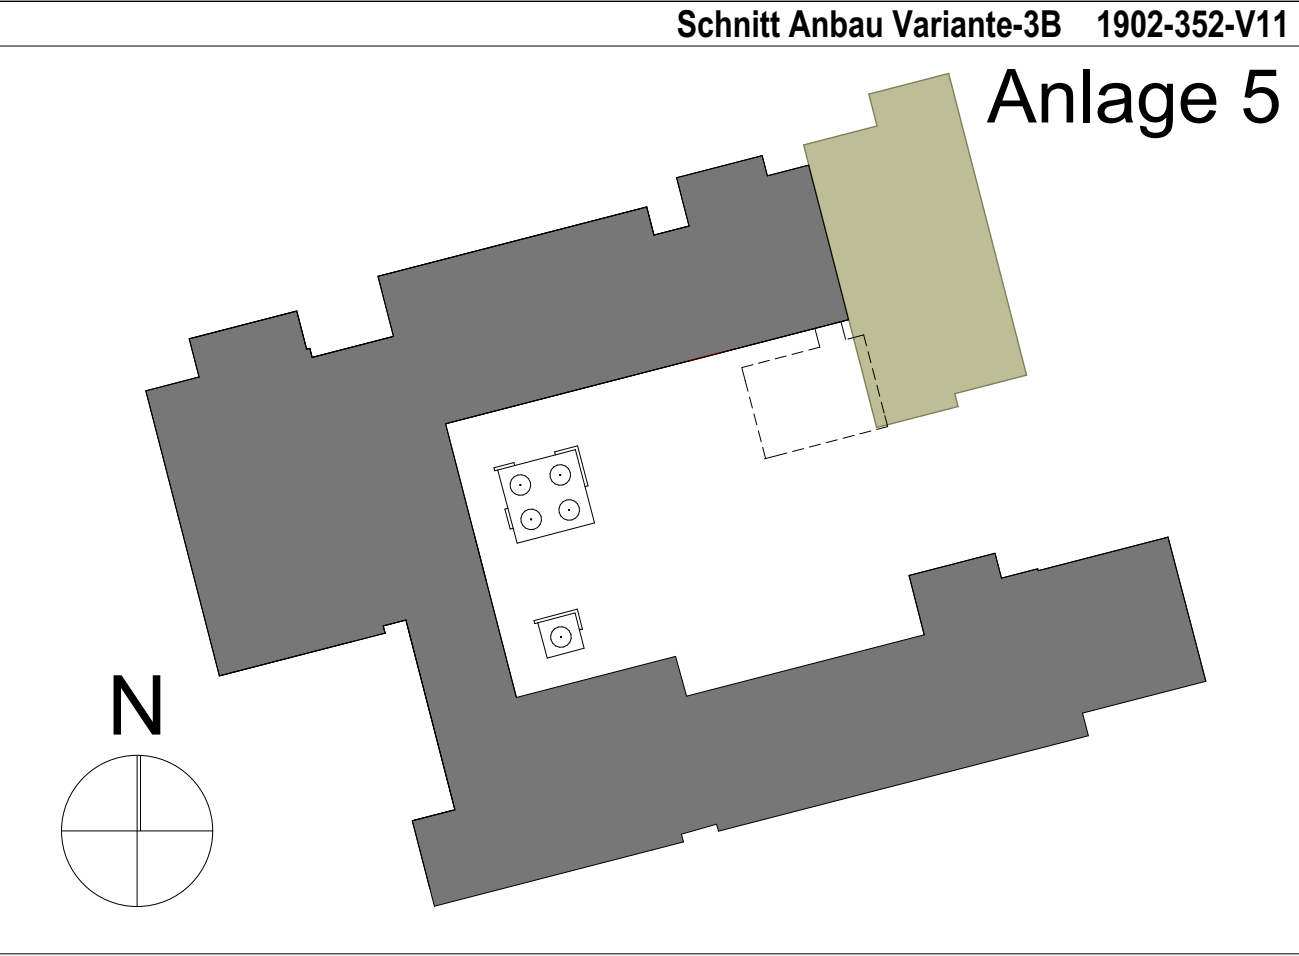

Bauvorhaben:
 Erweiterung der Grundschule Friedberg Süd

Leistungsphase: VORENTWURF		Bauteil: Schnitt Anbau Variante-3B	
Bauherr: Stadt Friedberg vertreten durch Herrn Dipl. Ing. C. Haupt Marienplatz 7 86316 Friedberg		Maßstab: 1:100, 1:1,78	
		Gewerk: _____ _____	
		800 x 440 Datum Ersteller	
		Gez.:	
Planer:  obel architekten Teutonenweg 10 86609 Donauwörth		Gepr.:	
		Erstelldatum: 10.11.2020	
		Plan Nr.: 1902-352-V11	