


ALLE BESTANDSANGABEN WURDEN AUS DEN VOM  
BAUHERRN ZUR VERFÜGGUNG GESTELLTEN BESTANDSPÄNEN  
ENTNOMMEN UND MÜSSEN VOR ORT GEPRÜFT WERDEN !!

# Anlage 7



INDEX	DATUM	ÄNDERUNG	
V11	10.11.20	Brandwand eingearbeitet.	BM/AE
V09	15.10.20	Variante 3c-3 (mit Treppenhaus) eingearbeitet	BM/AE
V05	13.08.20	Ergebnisse vom 03.08. eingearbeitet	BM/AE
V04	30.07.20	Grundriss detaillierter dargestellt.	
V03	06.07.20	Varianten 0 bis 3 für Lüftungsraum / Lüftungstechnik eingezeichnet	BM/AE
V01	10.02.20	Ergebnisse aus Besprechung vom 05.02.2020 eingearbeitet.	BM/AE

## EG-Variante Anbau3c 1902-301 3c-V11

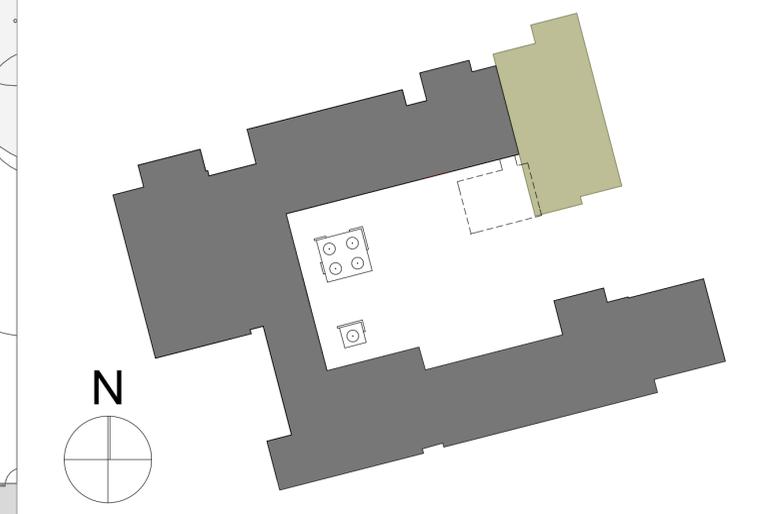

### Bauvorhaben:

Erweiterung der Grundschule Friedberg Süd

Leistungsphase:  
**VORENTWURF**

**Bauherr:**  
Stadt Friedberg  
vertreten durch  
Herrn Dipl. Ing. C. Haupt  
Marienplatz 7  
86316 Friedberg

**Planer:**  
  
obel | architekten  
Teutonenweg 10  
86609 Donauwörth

BauTeil:  
**EG-Variante Anbau3c**  
"Mensa" mit Lüftungsanlage für Mensa + Klassen im UG

Maßstab:  
**1:200**

Gewerk:	

800 x 440	Datum	Ersteller
Gez.:	30.07.2020	
Gepr.:		
Erstelldatum:	02.11.2020	
Plan Nr.:	<b>1902-301 3c-V11</b>	