


100 200 300 400 m

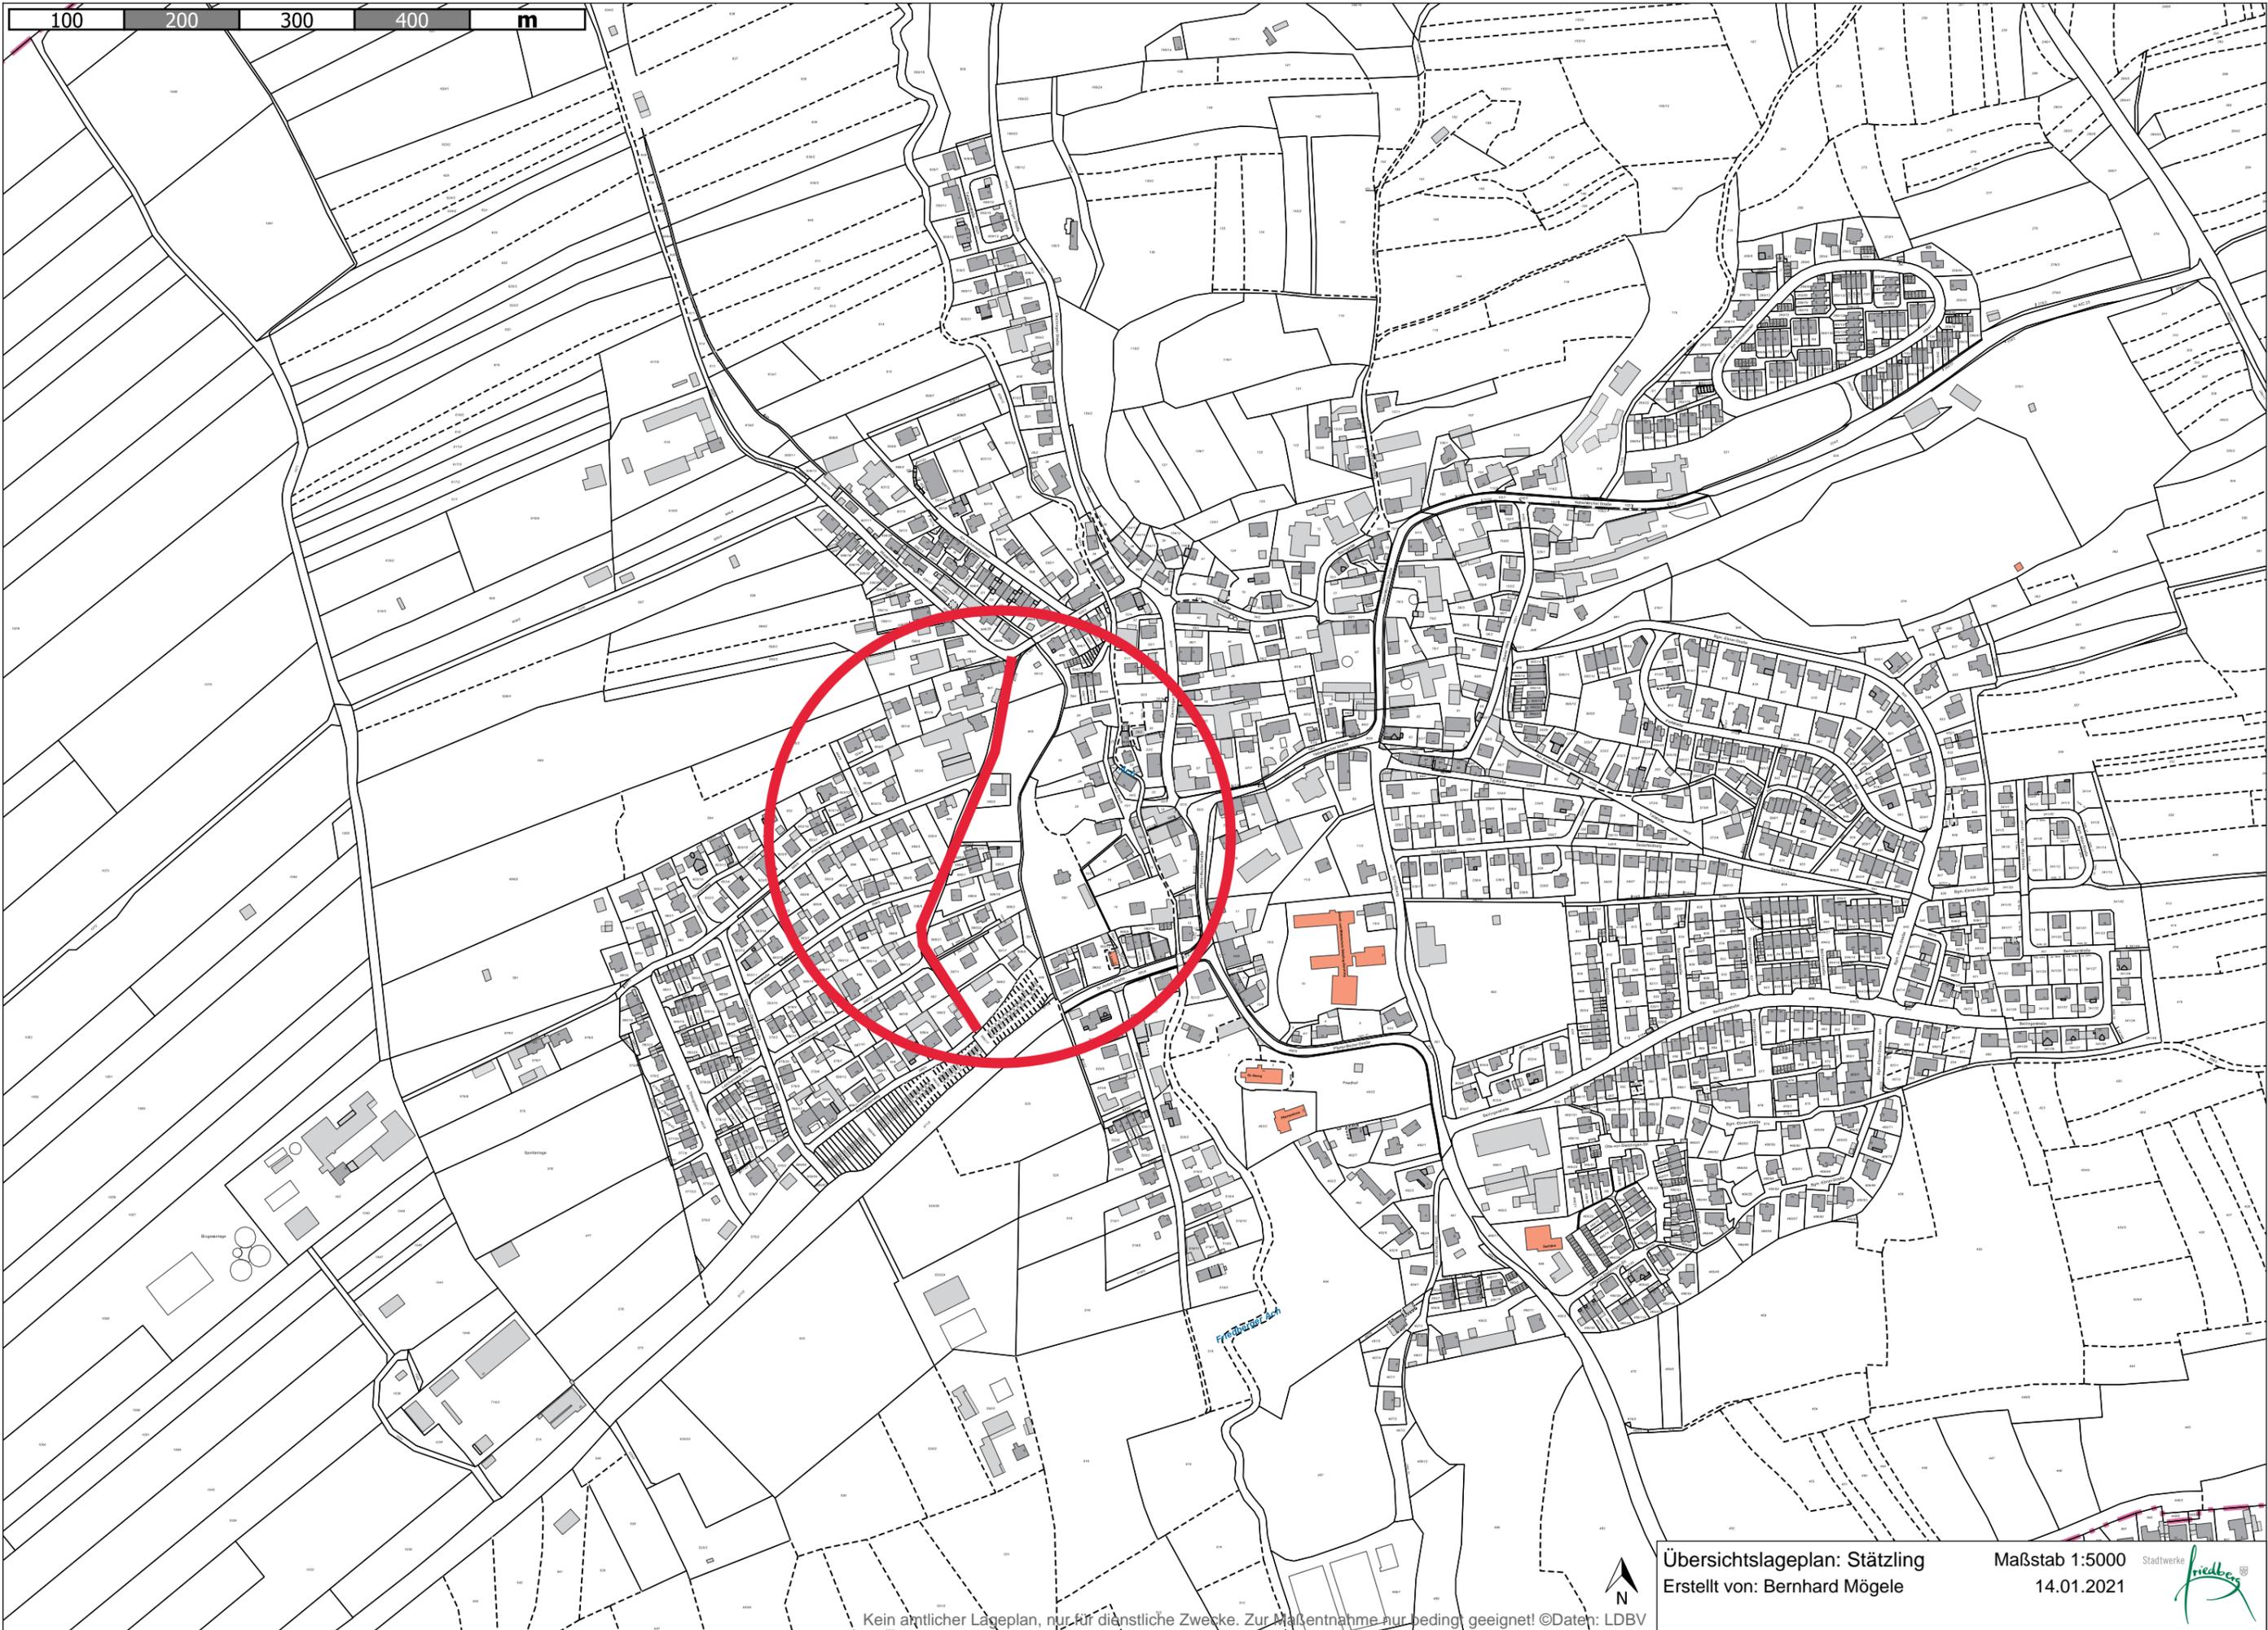

Übersichtslageplan: Stätzing
Erstellt von: Bernhard Mögele

Maßstab 1:5000
14.01.2021

