


100 200 300 400 m

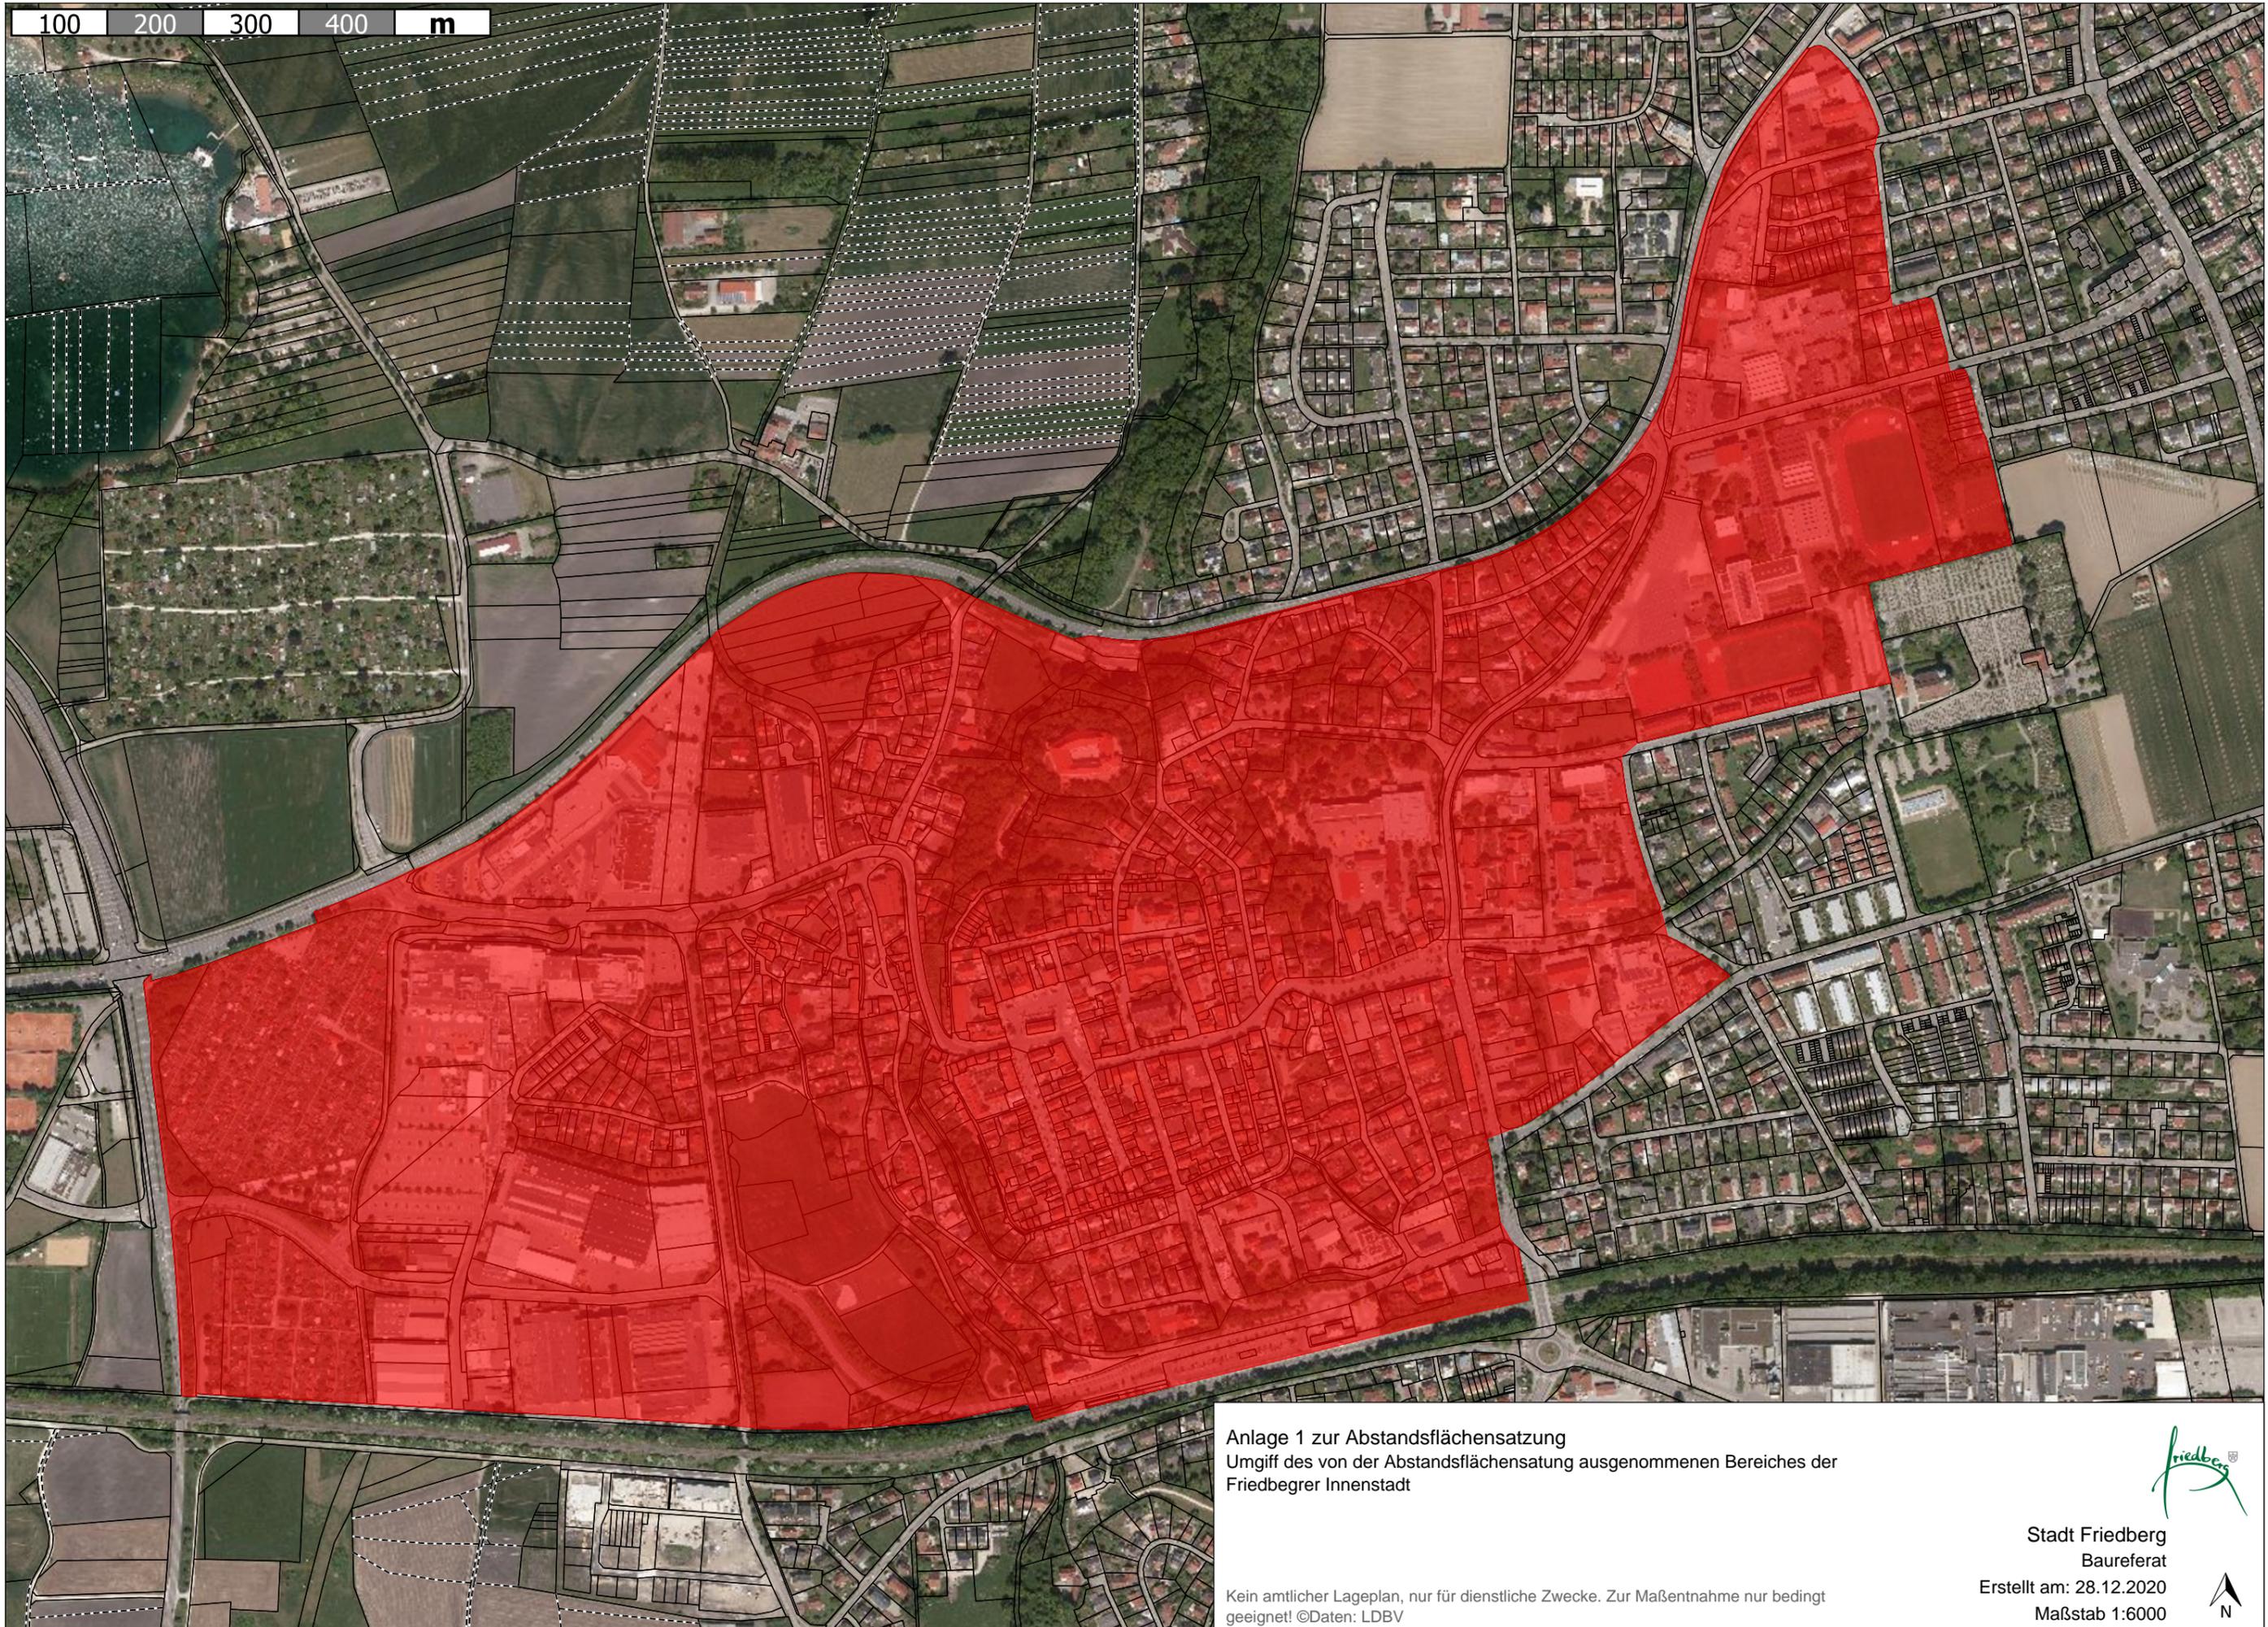

Anlage 1 zur Abstandsflächensatzung
Umgiff des von der Abstandsflächensatzung ausgenommenen Bereiches der
Friedbegrer Innenstadt

Kein amtlicher Lageplan, nur für dienstliche Zwecke. Zur Maßentnahme nur bedingt
geeignet! ©Daten: LDBV



Stadt Friedberg
Baureferat
Erstellt am: 28.12.2020
Maßstab 1:6000

