




Straßenzugweise Sanierung von Baumstandorten
Lageplan

Kein amtlicher Lageplan, nur für dienstliche Zwecke. Zur Maßentnahme nur bedingt geeignet! ©Daten: LDBV

Stadt Friedberg
Erstellt von: Moritz Ladwig, Bürgermeisterrefat - Abt. 63
Erstellt am: 22.02.2021
Maßstab 1:1000

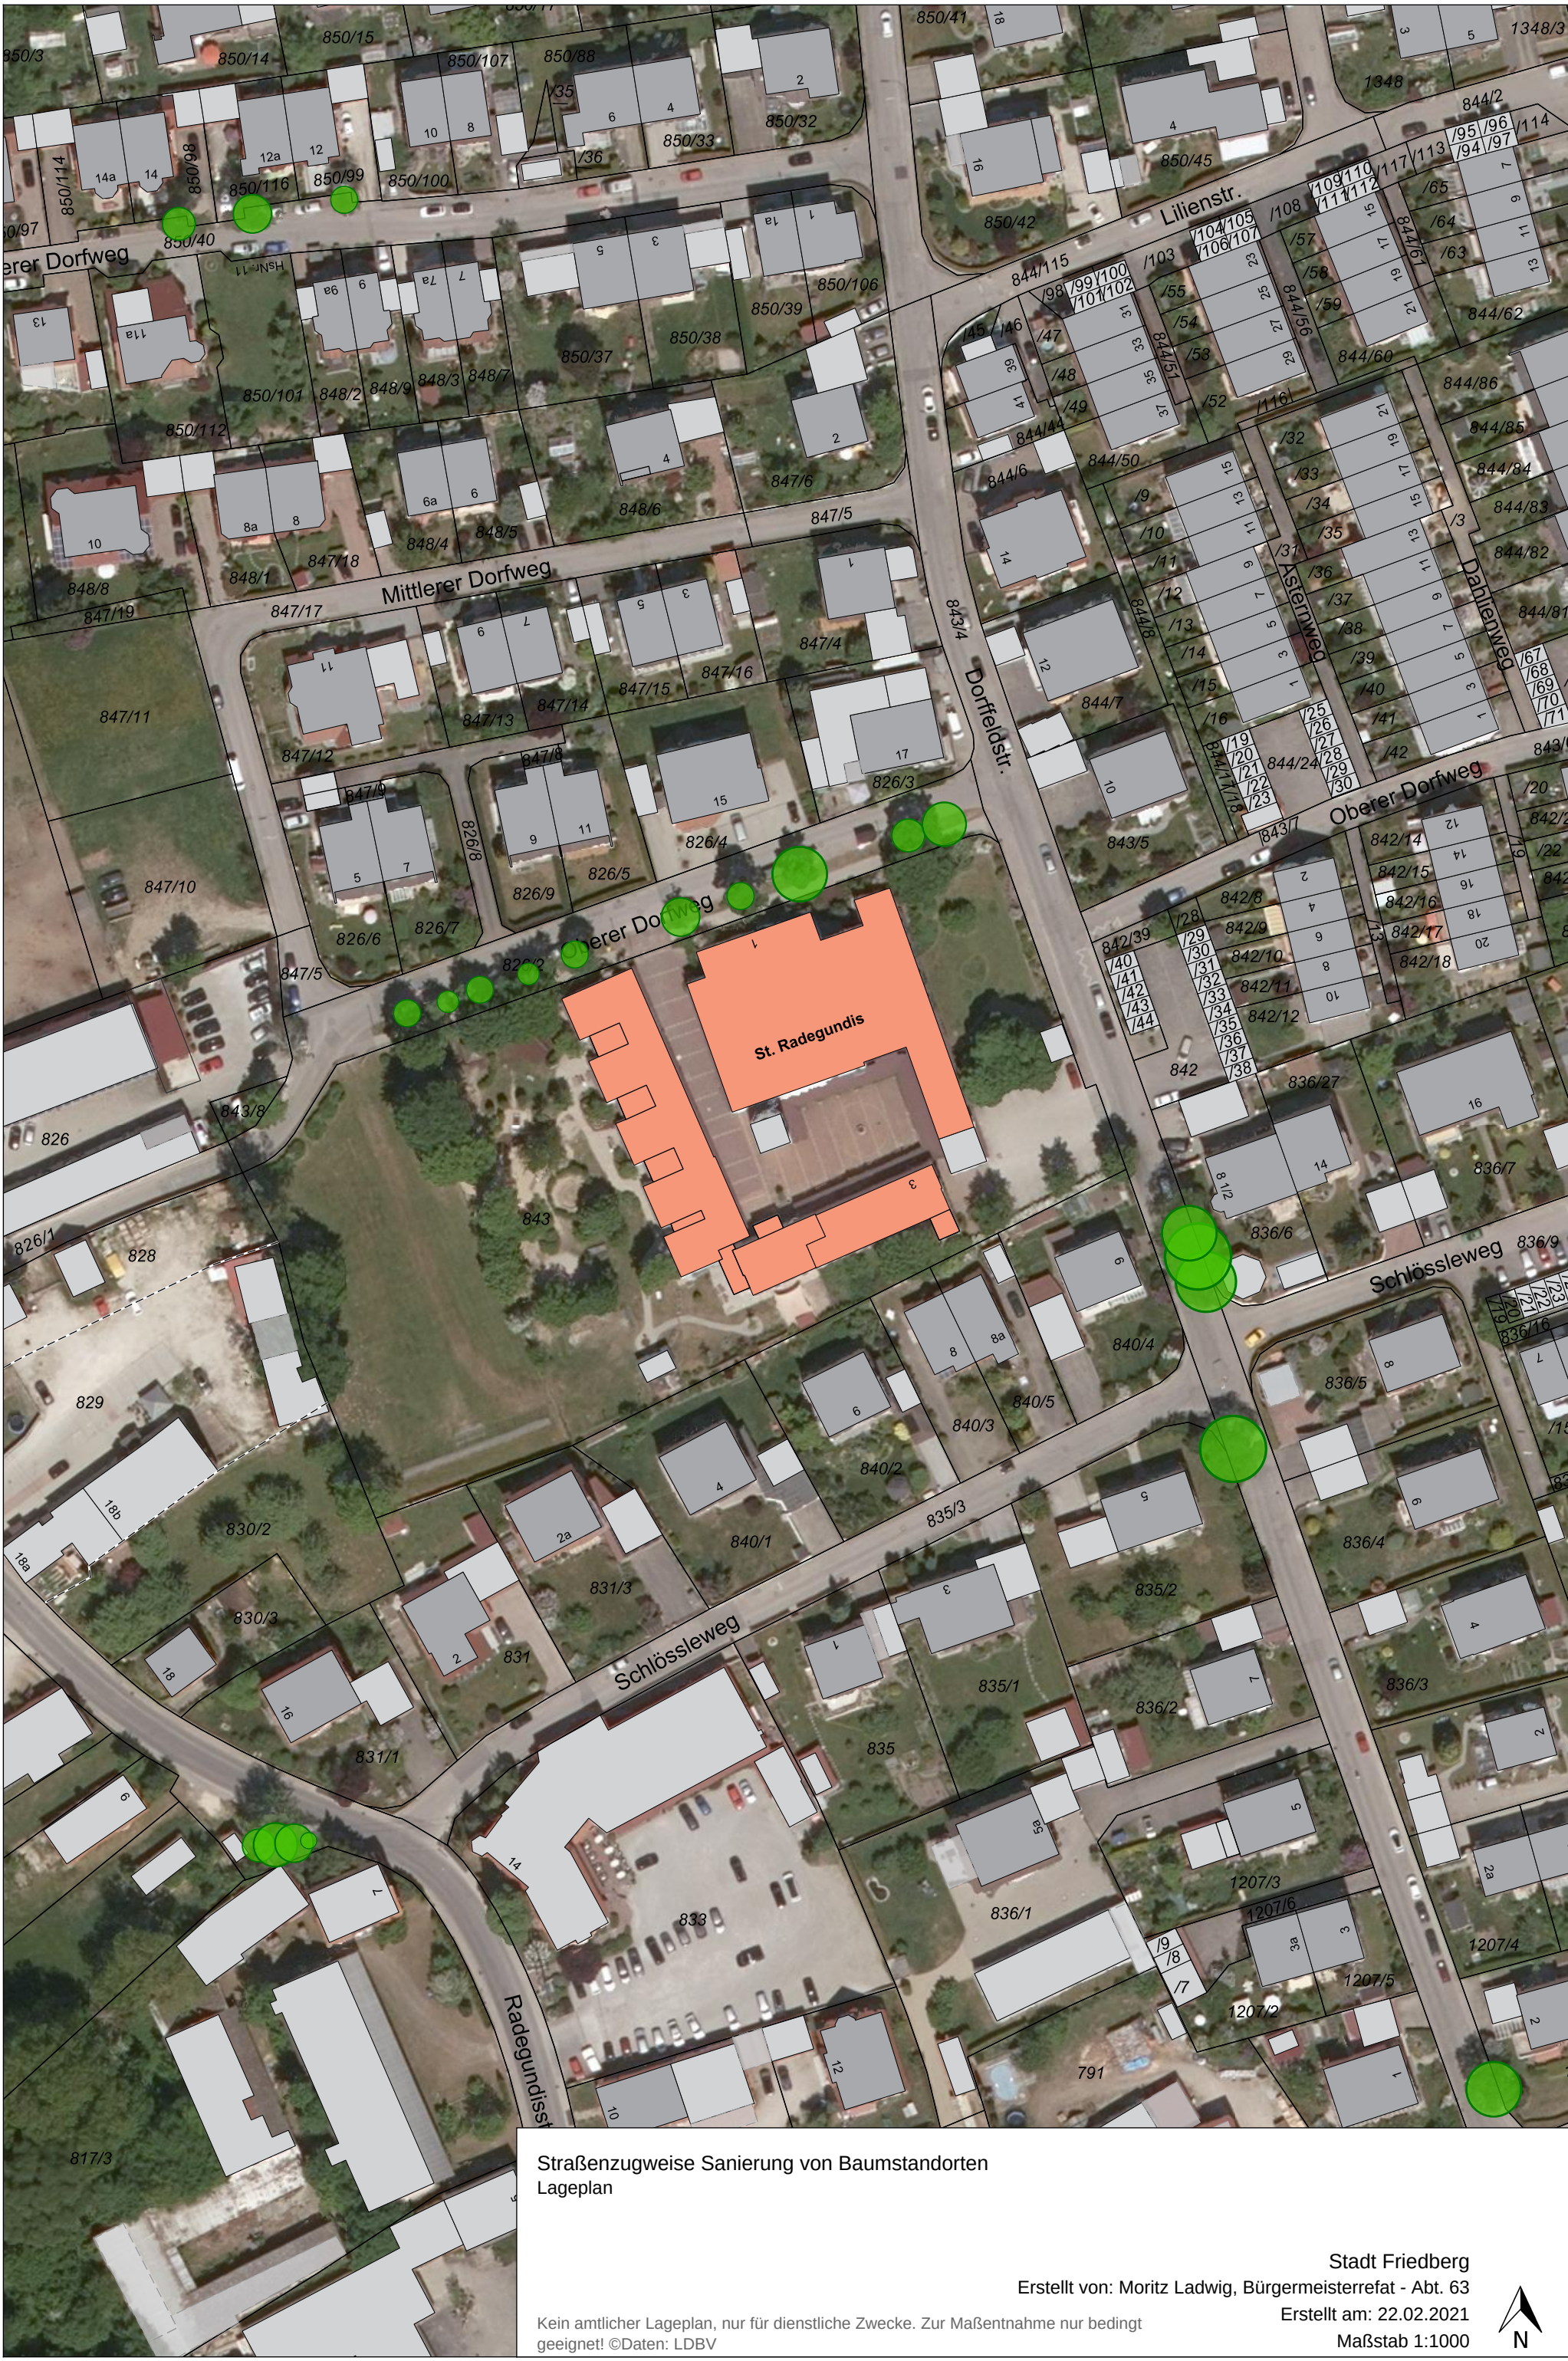