


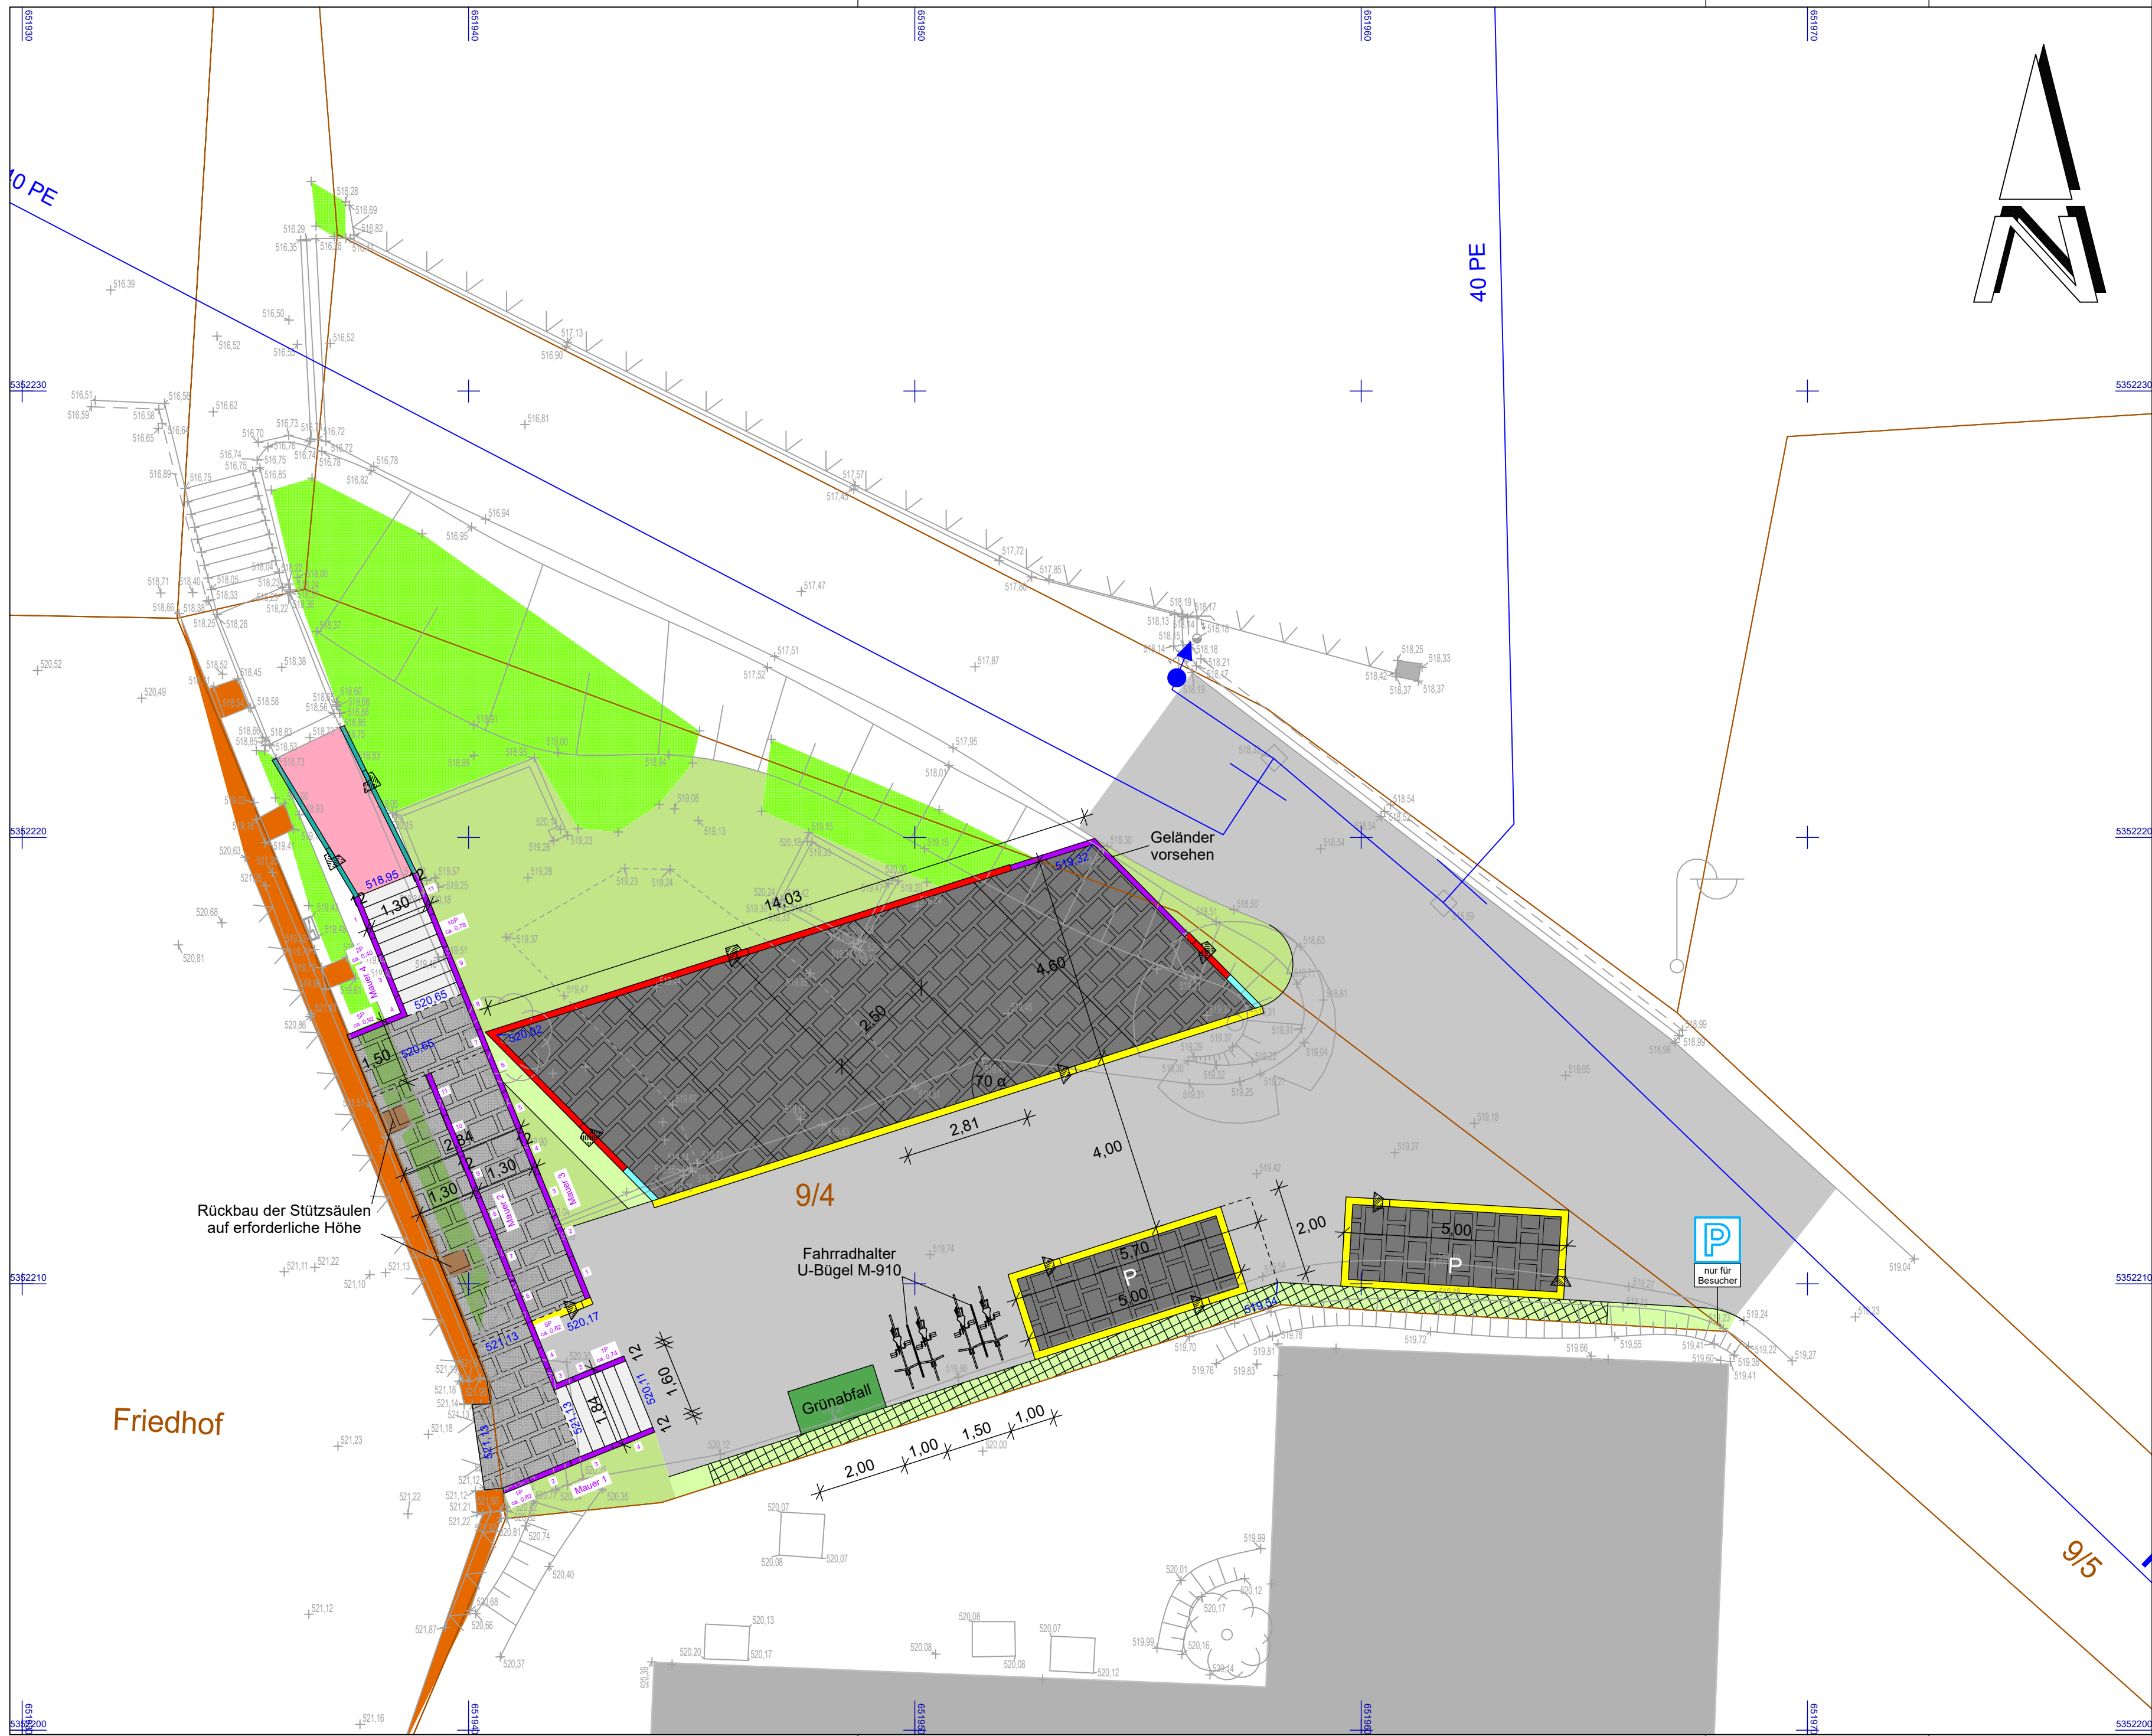

Bestand

- Bestandslinie
- Mauer
- Gebüsch
- Flurstücksgrenze
- Flurstücksnummer
- Höhe
- Zaun
- Stromverteilerkasten
- Strommast
- Straßenbeleuchtung
- Unterflurhydrant

Planung

- Asphalt Fahrbahn
- Asphalt Gehweg
- Pflasterfläche Parkplatz
- Pflasterfläche Rampe
- Betonfertigteil
- Rasengitterstein
- Bankett
- Straßenebenenflächen
- Winkelstützwand
- Hochbord mit Absenker
- 1-Zeiler
- Diele
- geplante Höhe

Hyna + Weiß
Bauingenieure



Hyna + Weiß Bauingenieure GmbH | Internet www.hyna-weiss.de
Thomas-Dölle-Str. 22 | 86316 Friedberg | Tel. 0821-268 970

BV:	029.14.01	Datum	Name
bearbeitet:	03/2021	Hyna	
gezeichnet:	03/2021	Scherer	
geprüft:	03/2021	Hyna	
Datei:	VH_080531_HW_Bachern_Friedhof_Lageplan_V4c_100.PLT		

Stadtwerke Friedberg



Sparkassenplatz 1
86316 Friedberg

Tel. 0821/6002-501, Fax 0821/6002-591, E-Mail: stadtwerke@friedberg.de

	Datum	Name
bearbeitet:	03/2021	extern
gezeichnet:	03/2021	extern
geprüft:	03/2021	xxx
Dateiname:		

Nr.	Art der Änderung	Datum	Zeichen

ENTWURF

Stadtwerke Friedberg

Straße / Abschn.-Nr. / Station:

PROJIS-Nr.:

Unterlage / Blatt-Nr.: 70 Gon

Lageplan
Variante 4c

Maßstab: 1 : 100

Baugebiet
Barrierefreier Zugang zum Friedhof in Bachern
mit Umgestaltung des Parkplatzes

aufgestellt:

xxx
Friedberg, den XX.XX.2021

ARBEITSPLAN
29.03.21