



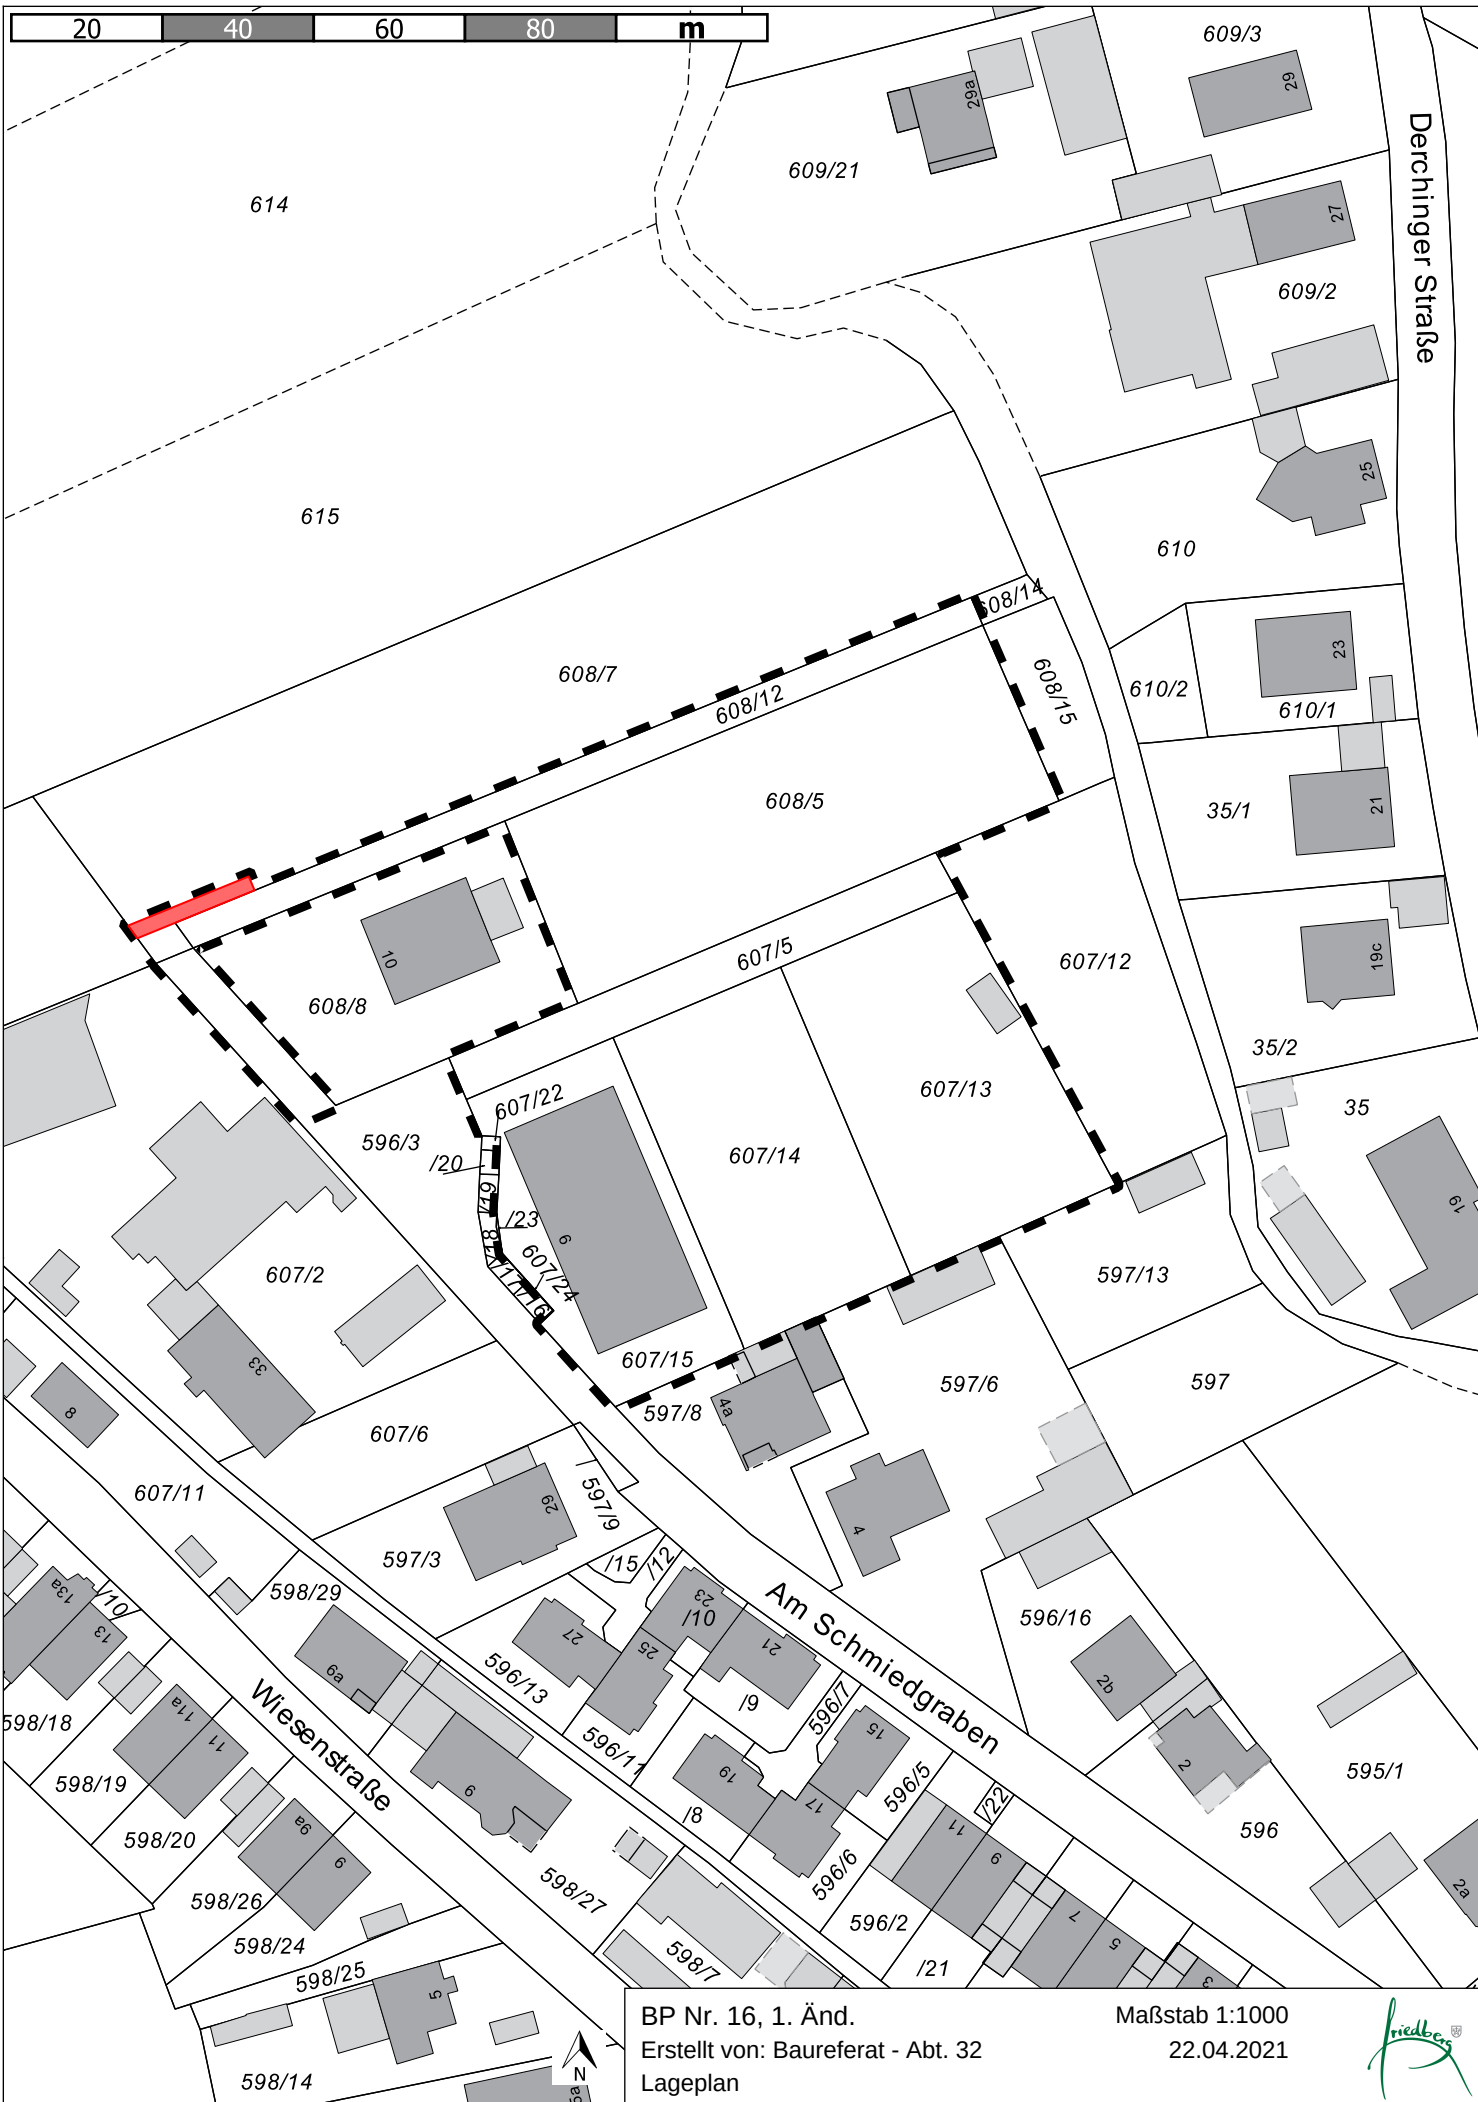

BP Nr. 16, 1. Änd.
Erstellt von: Baureferat - Abt. 32
Lageplan

Maßstab 1:1000
22.04.2021

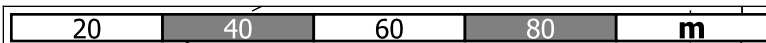