


100 200 300 400 m

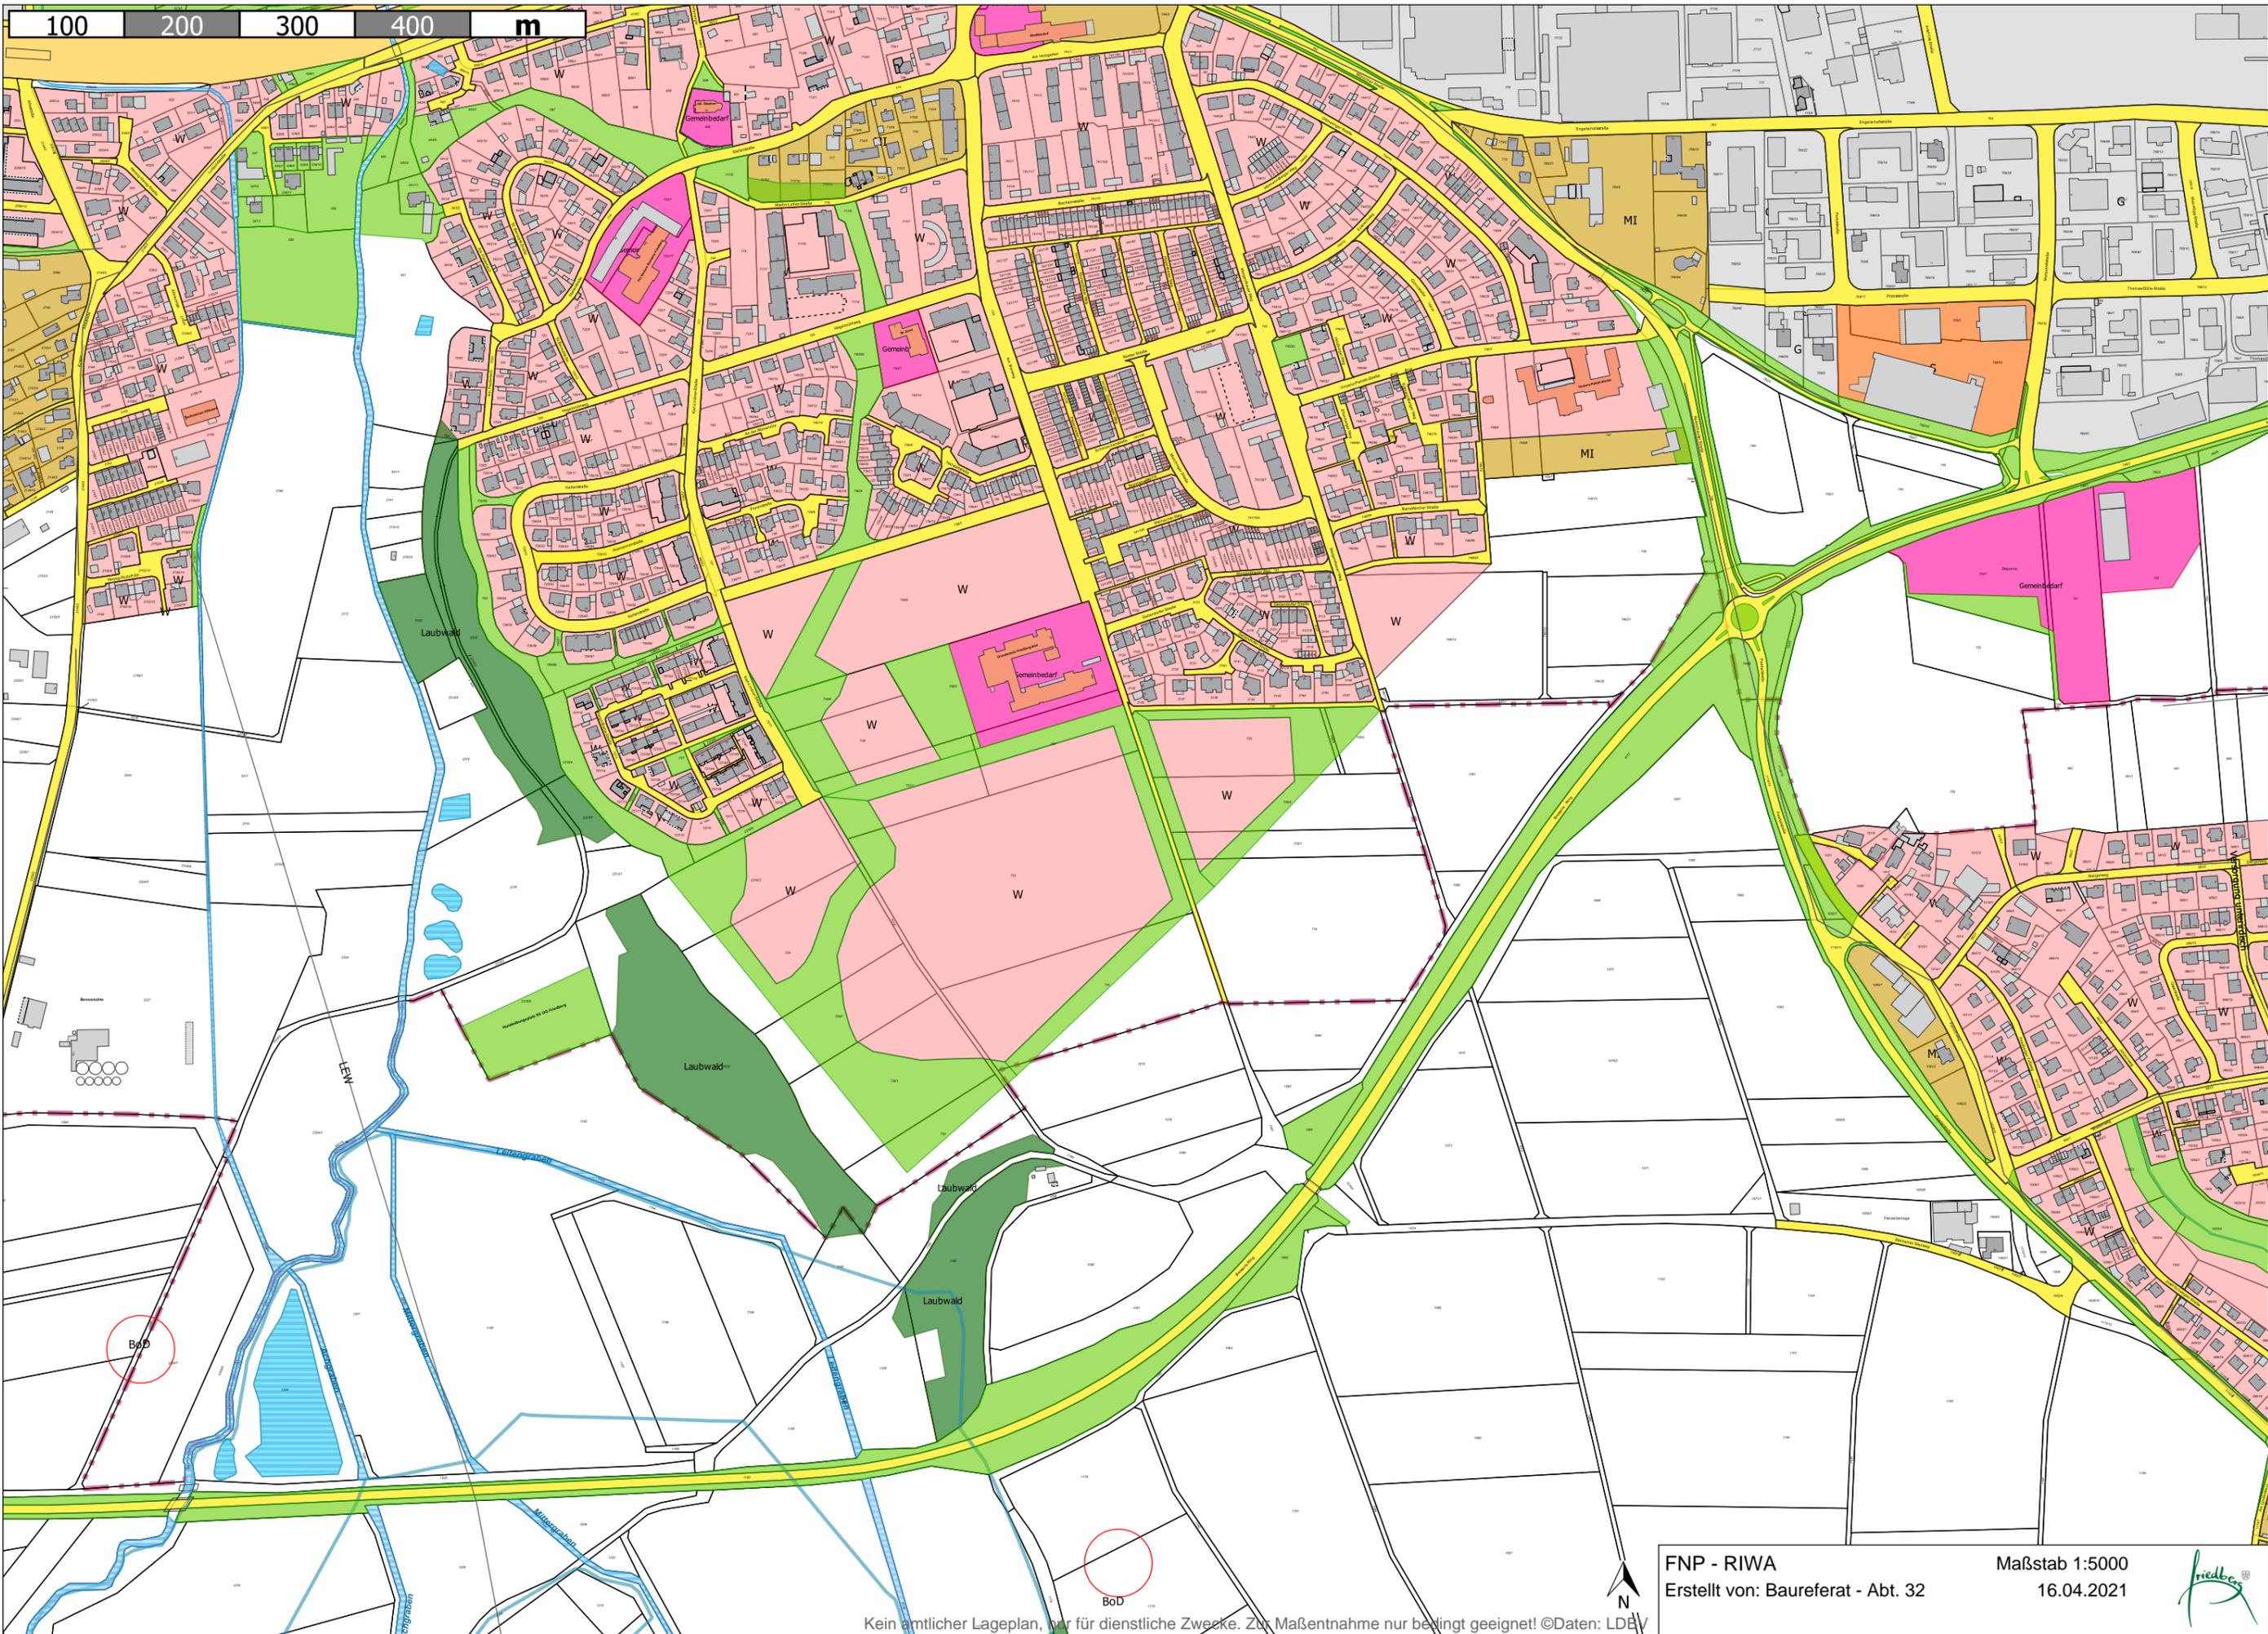

FNP - RIWA
 Erstellt von: Baureferat - Abt. 32

Maßstab 1:5000
 16.04.2021



Kein amtlicher Lageplan, nur für dienstliche Zwecke. Zur Maßentnahme nur bedingt geeignet! ©Daten: LDE/V