


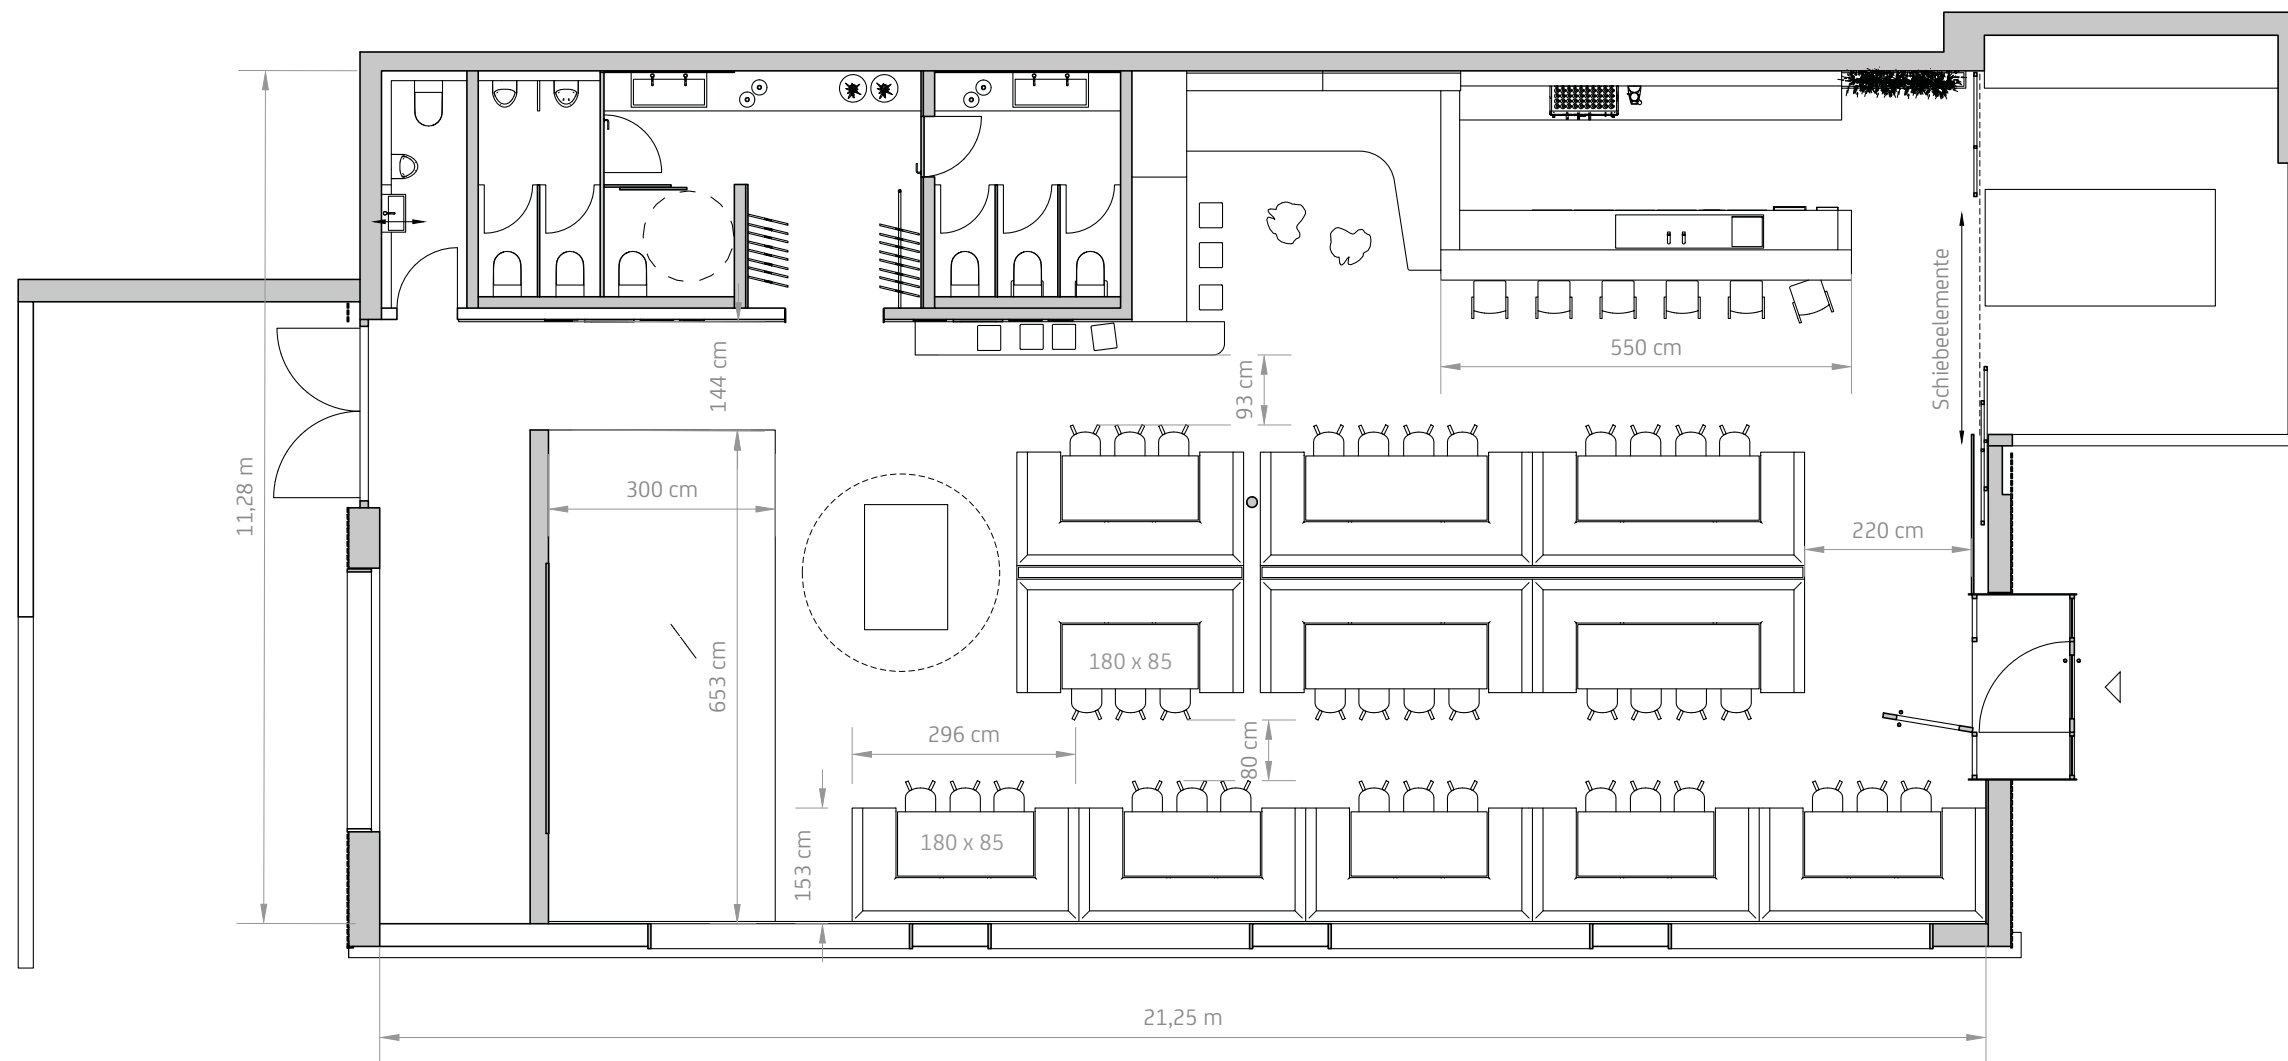

Goldener Stern
Veranstaltungsgebäude

25.09.20
gez: gh

info@gerhardhuber.com
fon: 08233.26162

gerhard huber
möbelhandwerk



Projekt/ Planbezeichnung	Projektnummer
Vorhaben- und Erschließungsplan für den Vorhabenbezogenen Bebauungsplan Nr. 1	Plannummer VEP02
Vorhabenbezogener Bebauungsplan Nr. 1 "zur Errichtung eines Veranstaltungstadels sowie zugehöriger Stellplätze am nördlichen Rand des Stadtteiles Rohrbach"	Gez. fb, sr
Anlage VEP02 Grundriss EG mit Möblierung	Datum gez. 24.11.2020
	Datum gepr. 24.11.2020
Planverfasser	Maßstab 1:100
herb und partner stadtplaner + landschaftsarchitekten	Planformat Din A3 (420x297mm)

herb und partner PartGmbH
am berg 29 - 86672 thierhaupten
fon 0 82 71 35 34 - fax 0 82 71 31 49
info@herb-larc.de - www.herb-larc.de