



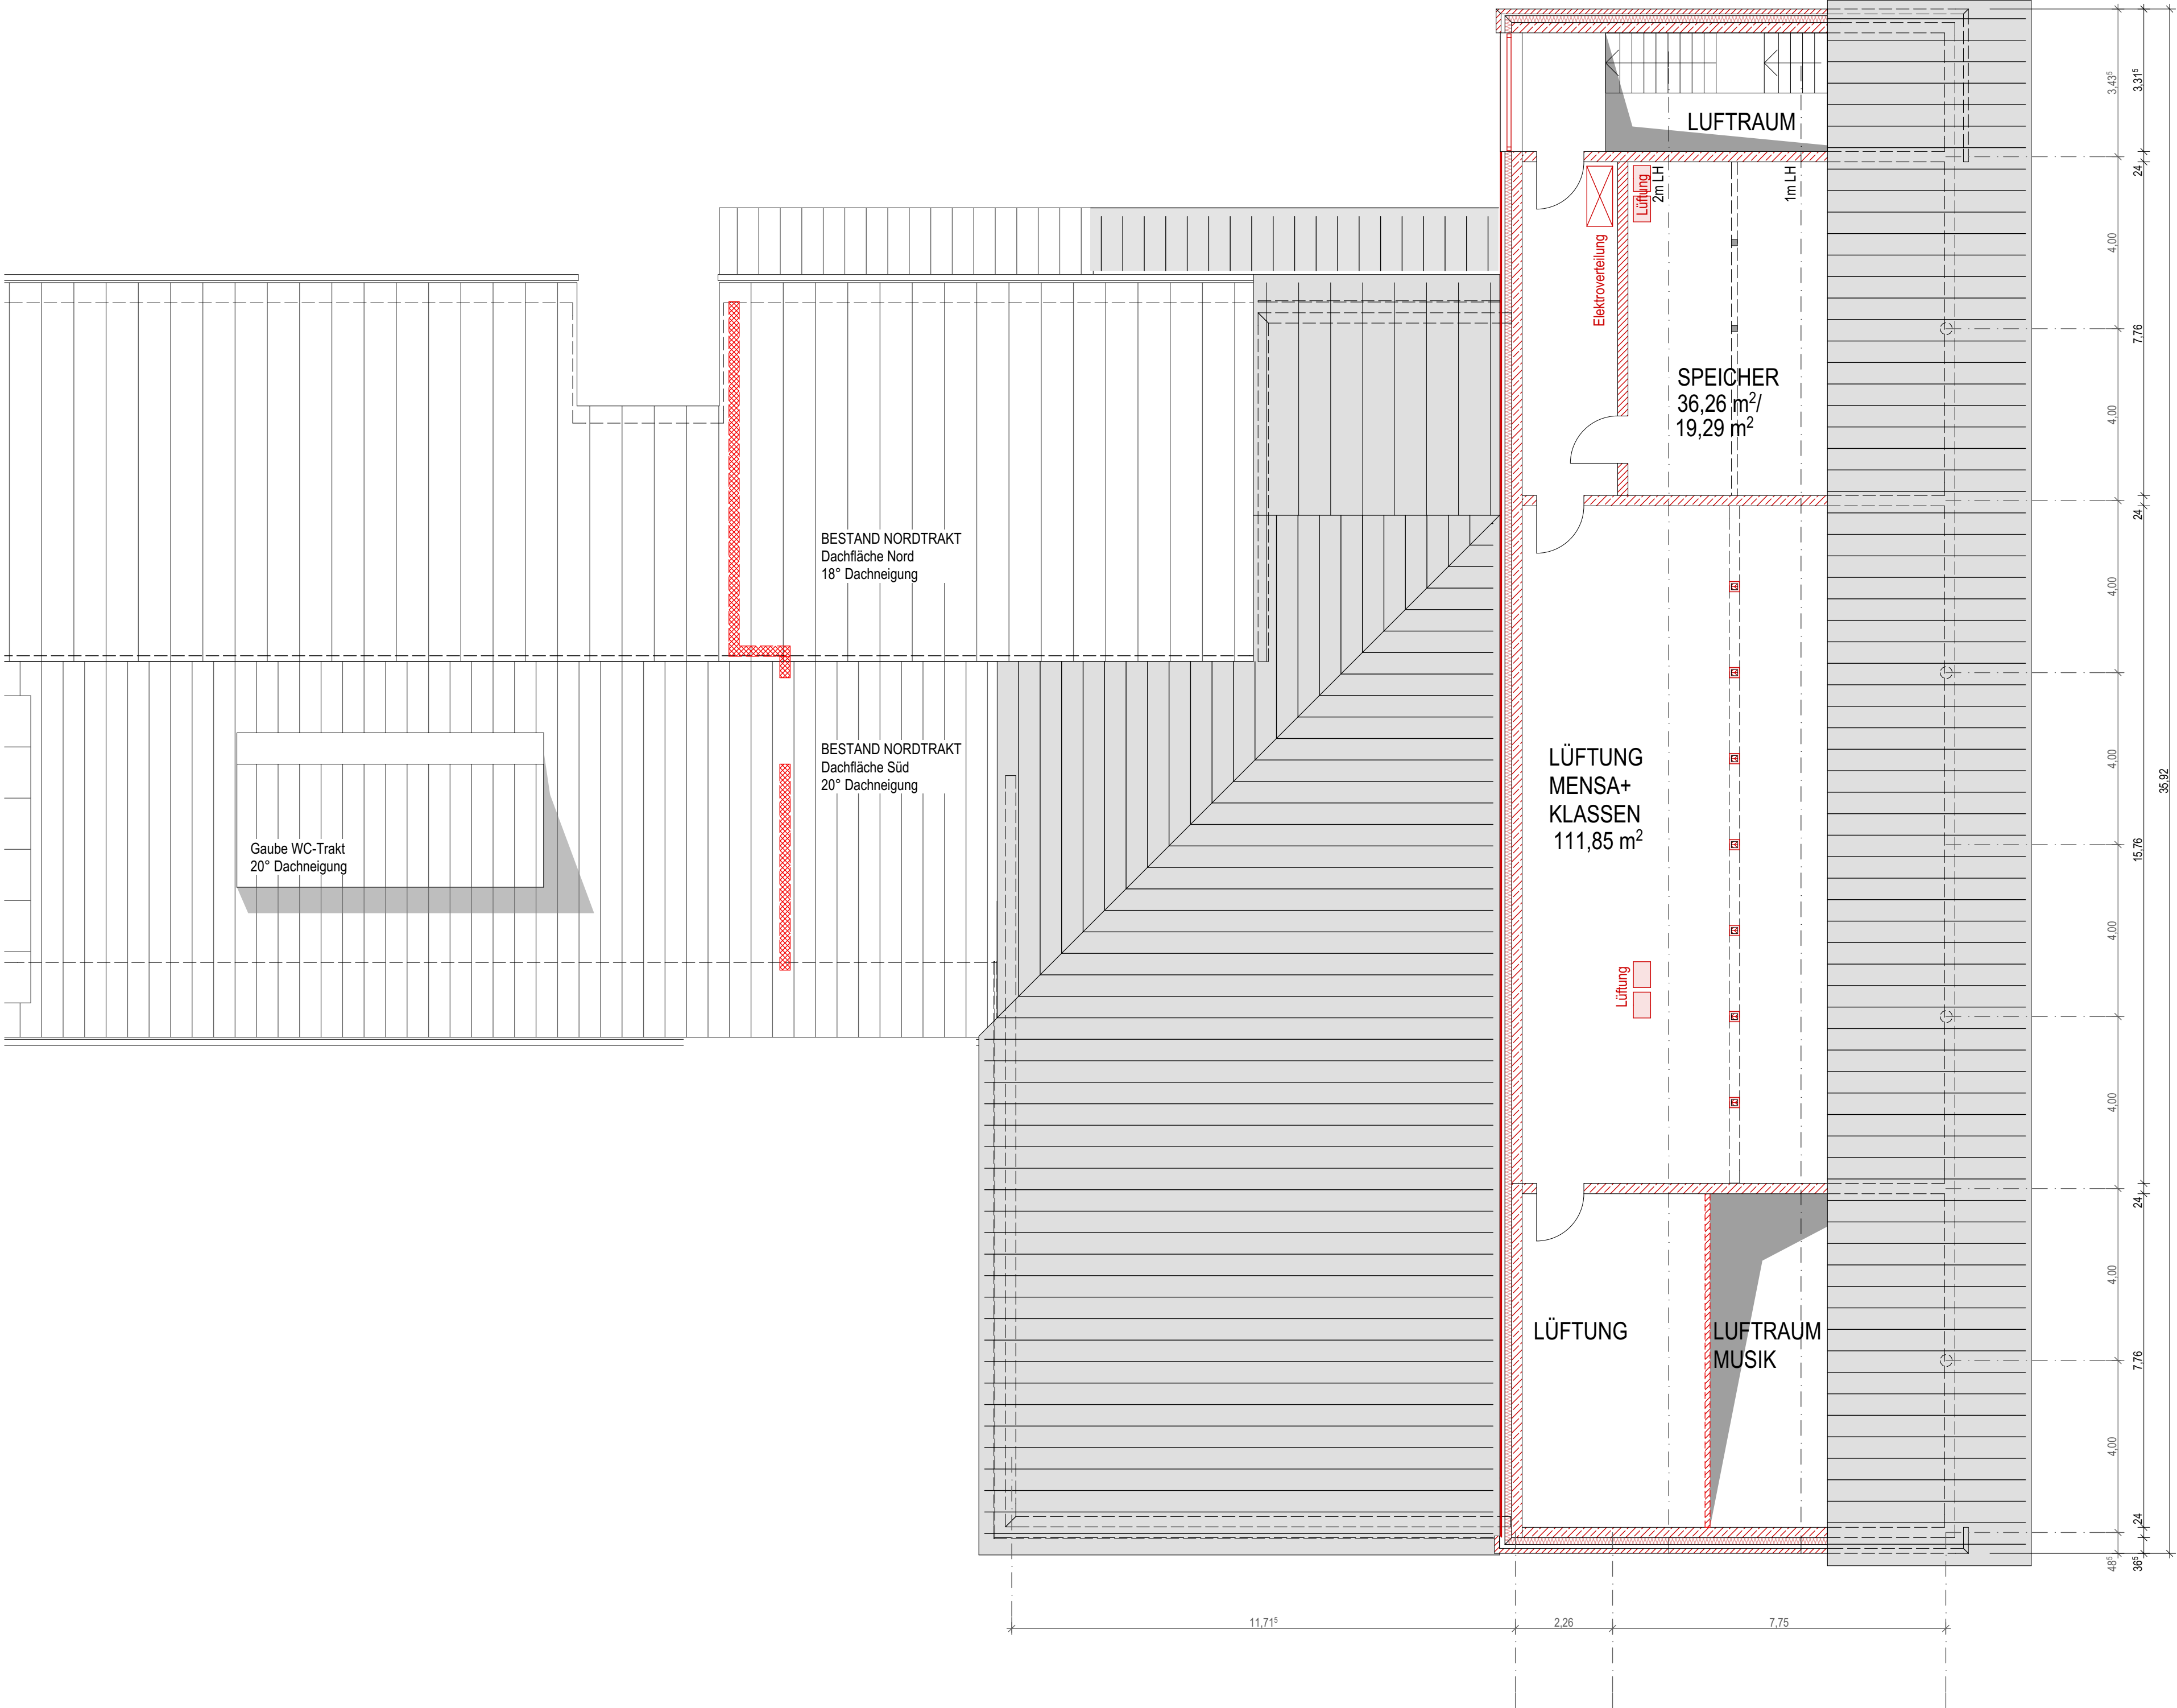

ALLE BESTANDSANGABEN WURDEN AUS DEN VOM
BAUHERRN ZUR VERFÜGUNGGESTELLTEN BESTANDSPLÄNEN
ENTNOMMEN UND MÜSSEN VOR ORT GEPRÜFT WERDEN !!

Anlage 6

V17	04.06.21	Bühne Mensa eingezeichnet, Möblierung ergänzt.	BM/AE
V16	26.04.21	Ergebniss Jour-Fixe 19.04.21 eingearbeitet, Küche größer	BM/AE
V14	29.03.21	Vorschlag oJa Verschiebung Sichtfenster, Vorabzug Küchenplanung eingearbeitet	BM/AE
V12	19.01.21	Keller entfällt. Wandsperne Tür 17.5cm für E-Technik	BM/AE
V11	10.11.20	Brandwand eingearbeitet. Dachanschluss geändert.	BM/AE
V09	15.10.20	Variante 3c-3 (mit Treppenhaus) eingearbeitet	BM/AE
V06	04.09.20	Trennwand Klassentrakt / Mensa aus Beton und geschoßweise übereinander	BM/AE
V05	13.08.20	Ergebnisse vom 03.08. eingearbeitet	BM/AE
V04	30.07.20	Grundriss detaillierter dargestellt.	BM/AE
V03	06.07.20	Varianten 0 bis 3 für Lüftungsraum / Lüftungstechnik eingezeichnet	BM/AE
V01	10.02.20	Ergebnisse aus Besprechung vom 05.02.2020 eingearbeitet.	BM/AE
INDEX	DATUM	ÄNDERUNG	BEARB/ GEPR.

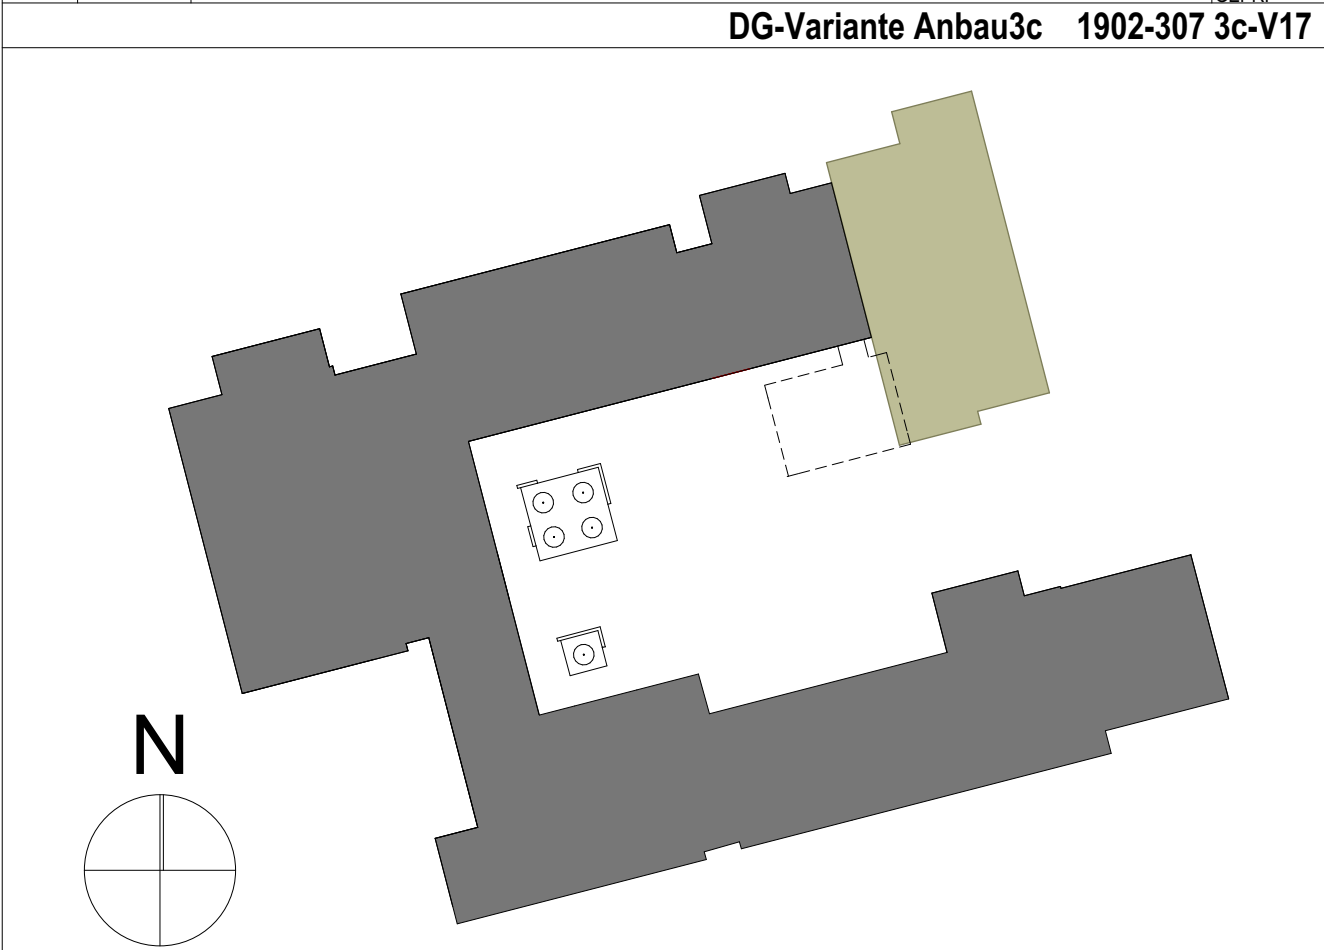

Bauvorhaben:
Erweiterung der Grundschule Friedberg Süd

Leistungsphase: ENTWURF	Bauteil: DG-Variante Anbau3c "Mensa" mit Lüftungsanlage Mensa EG + Klassen OG Süd		
Bauherr: Stadt Friedberg vertreten durch den 1.Bürgermeister Herrn Roland Eichmann Marienplatz 7 86316 Friedberg Planer:  obel architekten Teutonenweg 10 86609 Donauwörth	Maßstab: 1:100		
	Gewerk: 		
	800 x 440	Datum	Ersteller
	Gez.:	30.07.2020	
	Gepr.:		
	Erstelldatum:	02.11.2020	
	Plan Nr.:	1902-307 3c-V17	