
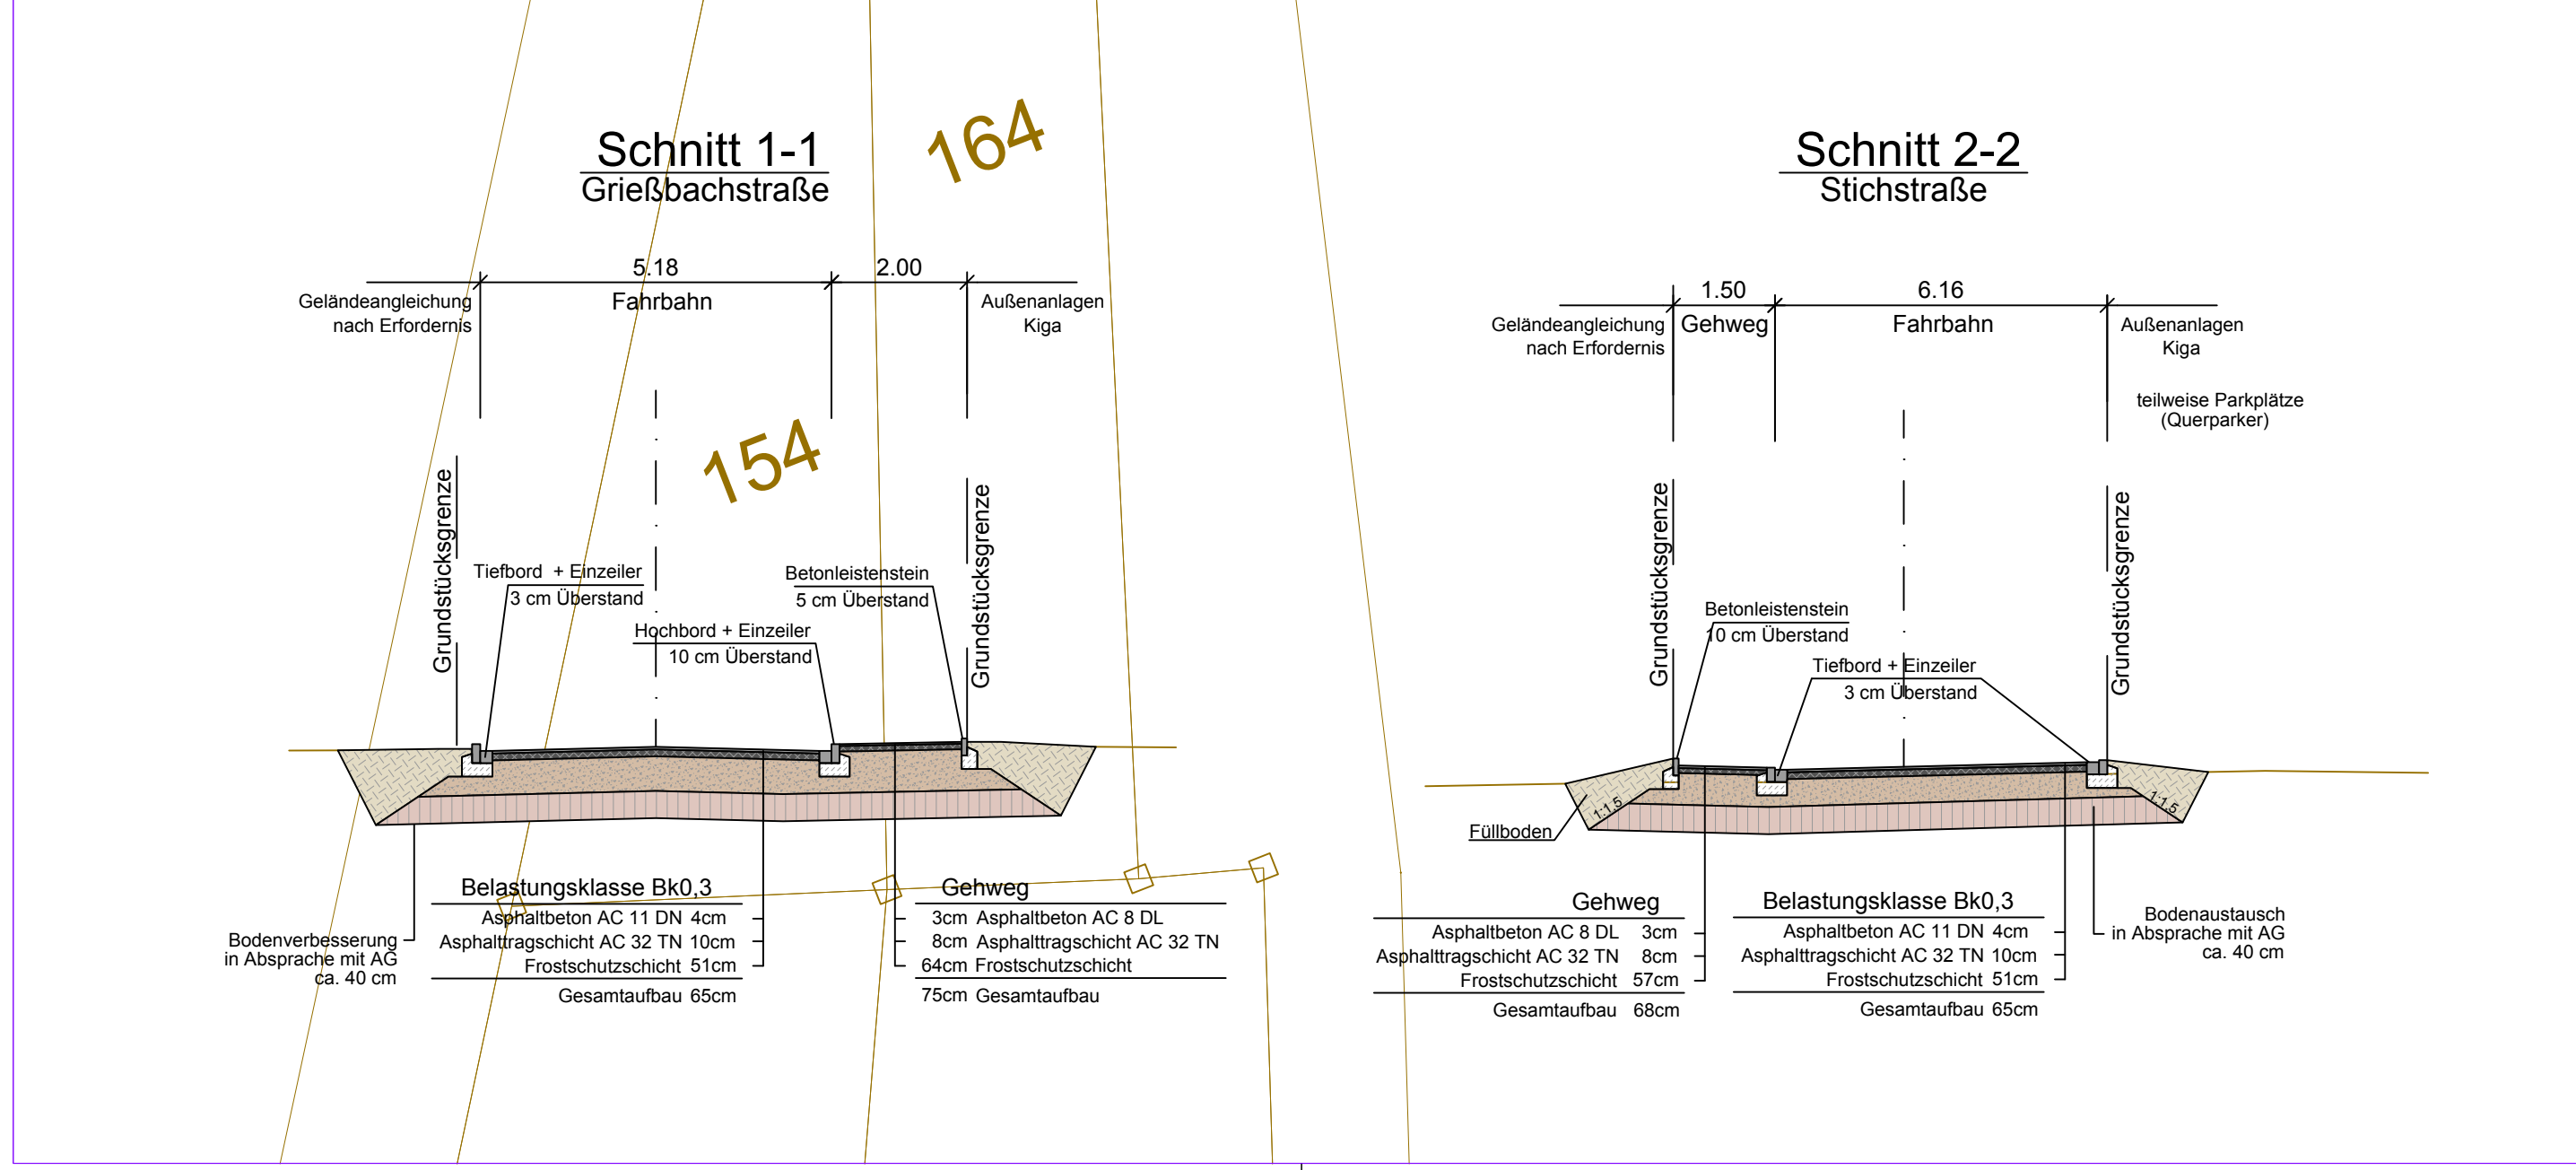


 

Ausschreibungsplan

- Sparten - Bestand
- MW-Kanal
 - Wasserleitung
 - Meccom erdverlegt
 - Stromleitung erdverlegt
 - Telekomleitung erdverlegt
 - Telekomleitung Freileitung

Die dargestellten Höhenangaben aus dem GIS bzgl. Kanalsohl- und Deckelhöhen sind im Höhenstatus DHHN12, Status 100, NN-Höhe angegeben. Für die Richtigkeit übernehmen wir keine Gewähr.

Für die Anzahl und Lagegenauigkeit der eingezeichneten Bestandssparten übernehmen wir keine Gewähr. Die Sparten wurden nachrichtlich dargestellt. Es wird auf die originalen Auskunftspläne der Spartenträger verwiesen, die bei Tiefbauarbeiten erneut angefragt werden müssen.

Index	Art der Änderung	Datum	Name

- Ausführung -

Auftraggeber: Stadt Friedberg		Projekt-Nr.: 21-076	
Projekt: Ausbau Griesbachstraße - OT Rinnenthal		Anlage: 1	
Planart: Lageplan, Schnitte		Maßstab: 1 : 250 / 1 : 100	
Aufgestellt: Ort, den		bearbeitet: 11.10.2021	
1. Bürgermeister		gezeichnet: 11.10.2021	
		geprüft: 11.10.2021	