
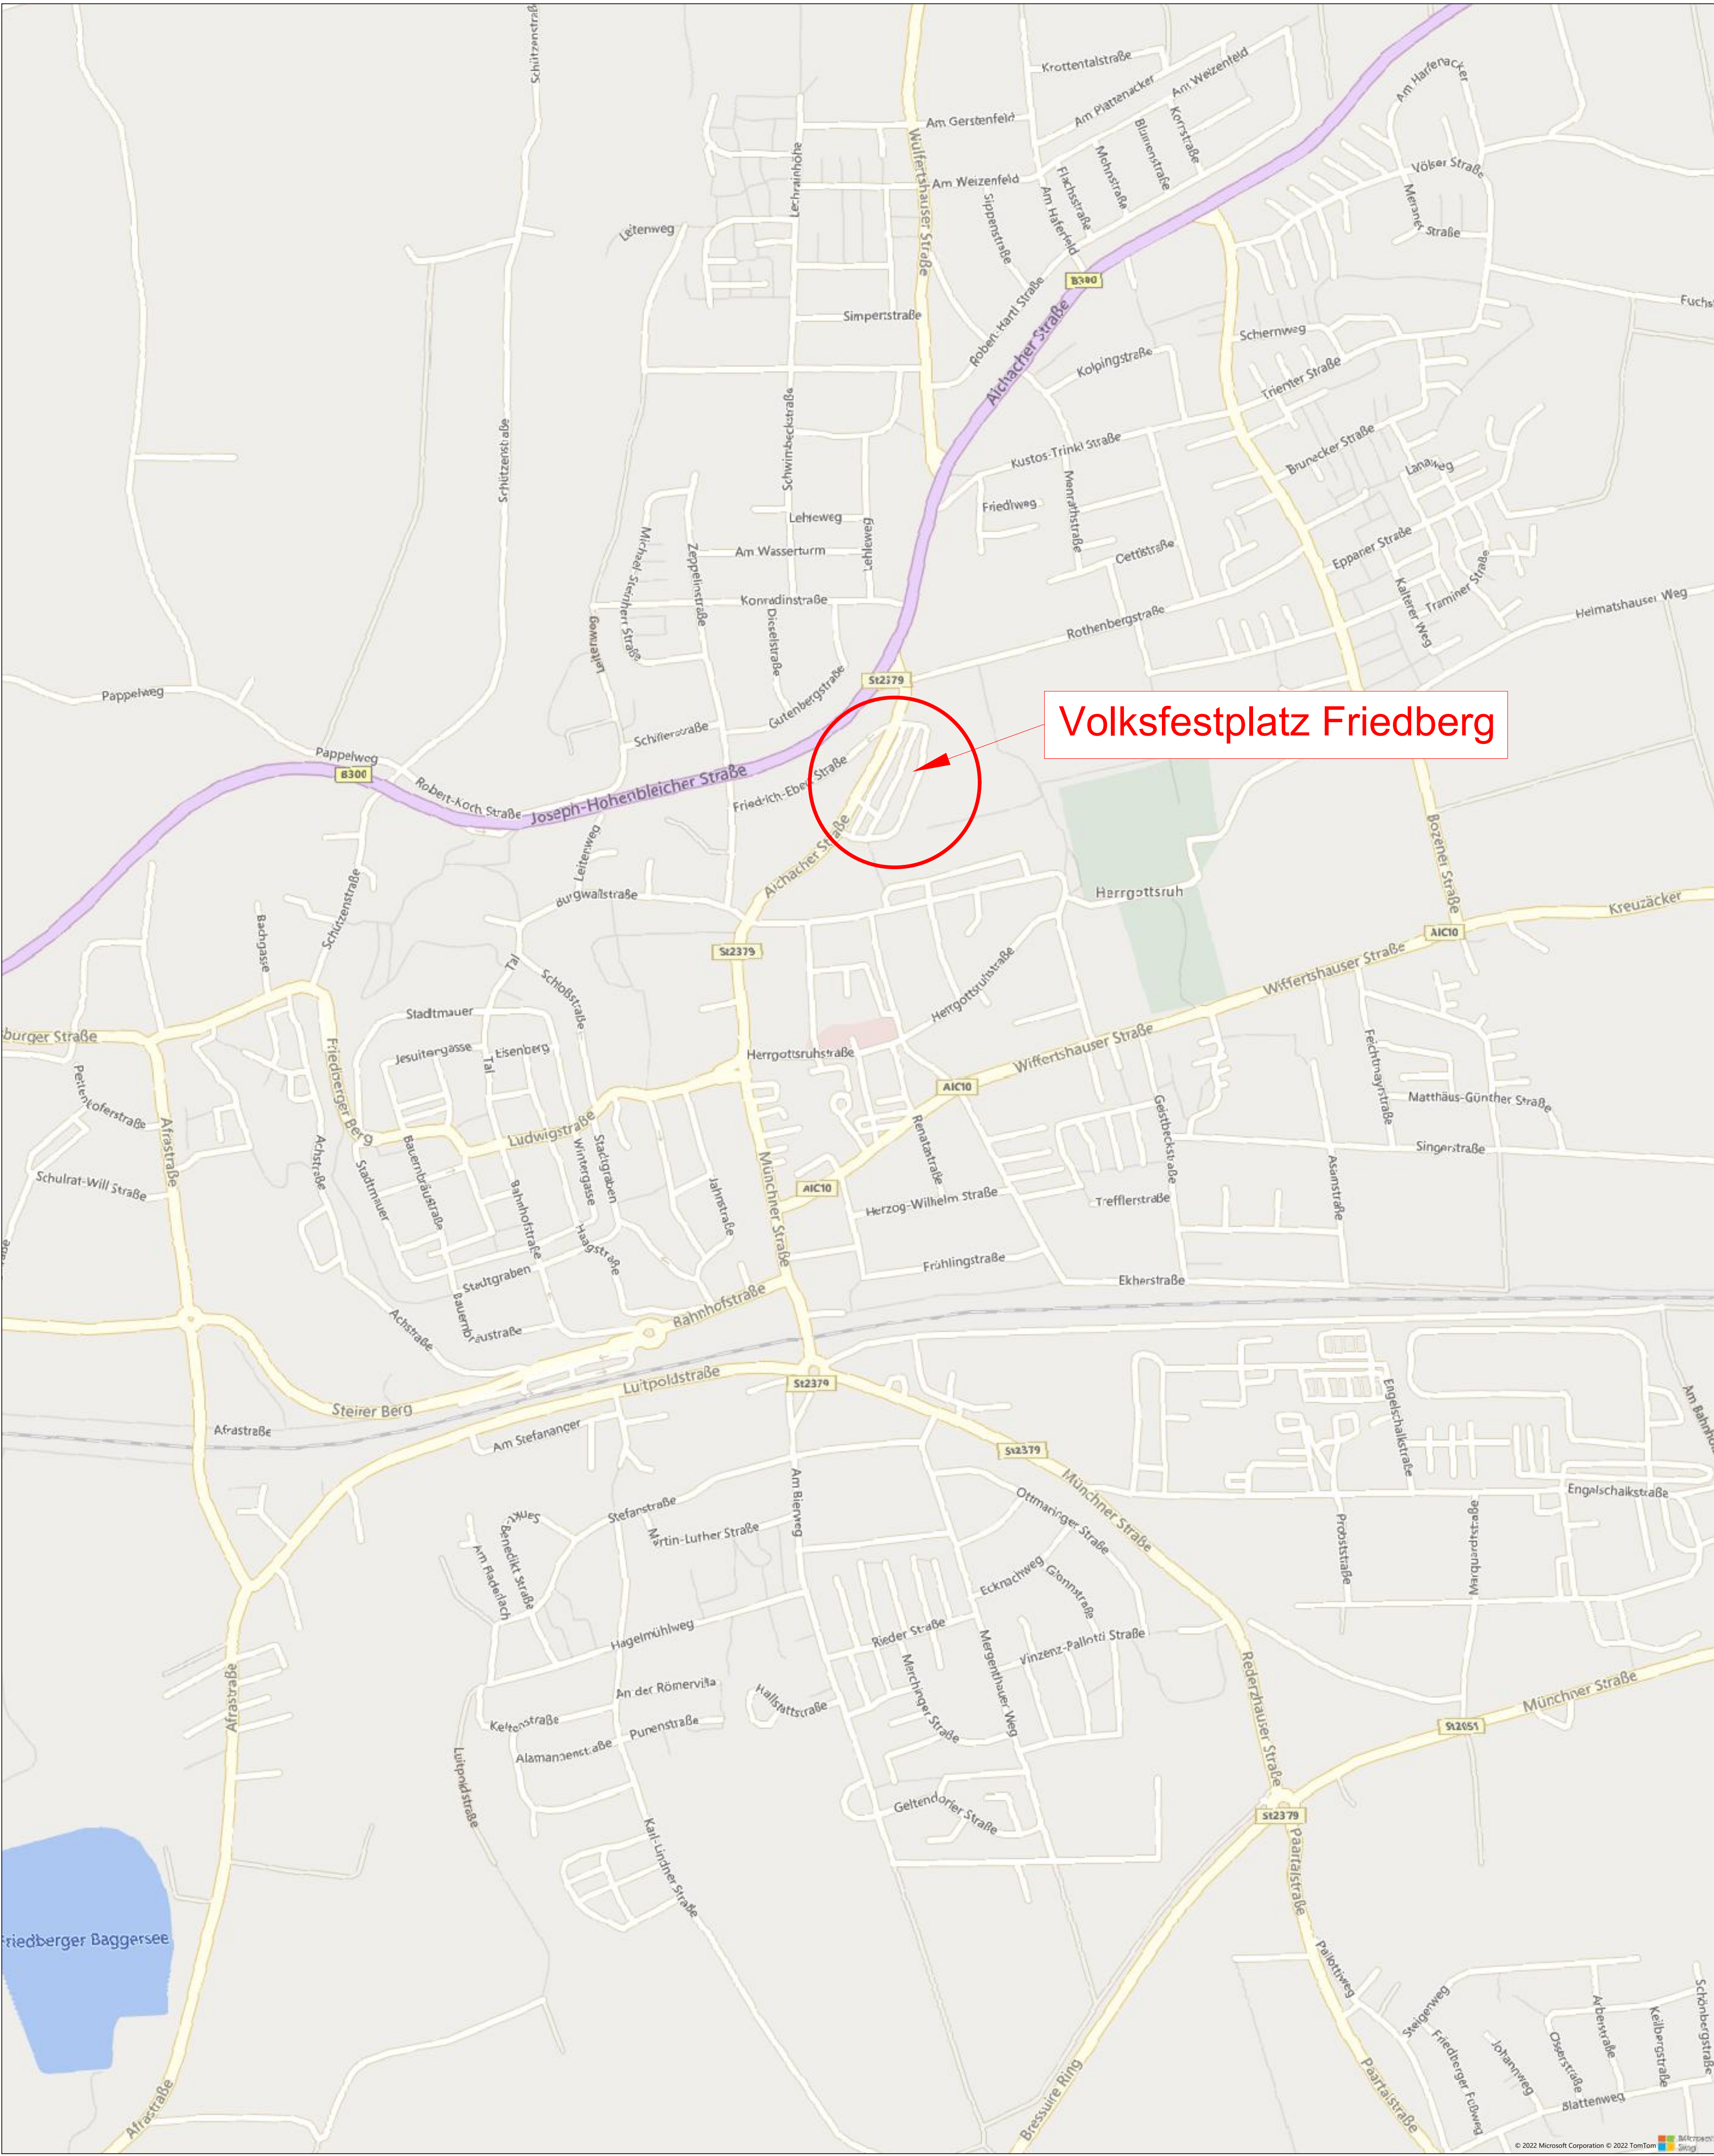


INGENIEURBÜRO
HERBERT HEINHAUS

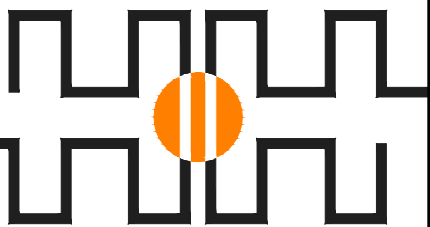

VERKEHR | STADT | UMWELT

INHABER: ALEXANDER SCHWINDEL Dipl.-Ing. (FH)
PROVINOSTRASSE 52, 86153 AUGSBURG
TELEFON 0821 / 70 40 70
TELEFAX 0821 / 74 13 87
E-MAIL post@ib-heinhaus.de
INTERNET www.ib-heinhaus.de

Auftraggeber:	BV	Anlage
	30 02	1.0
Stadt Friedberg		Maßstab 1:5000

Projekt:
Umbau Volksfestplatz

Planbezeichnung:
Lageplan Übersicht

Leistungsphase:
Entwurfsplanung

Leistungsphase: Entwurfsplanung			Datum	Zeichen
		bearbeitet	08.09.2022	AD
		gezeichnet	08.09.2022	AD
		geprüft	08.09.2022	AS
Nr.	Art der Änderung		Datum	Zeichen