


33. Änderung des Flächennutzungs- und Landschaftsplanes der Stadt Friedberg für den Bereich nördlich der Eppaner Straße und südlich der Bebauung an der Brunecker Straße, dem Algunder Weg und der Trienter Straße in Friedberg  
 - Umgriff der Flächennutzungsänderung -



*Anlage 2*

Lageplan vom 17.11.2008  
 Maßstab 1:1000

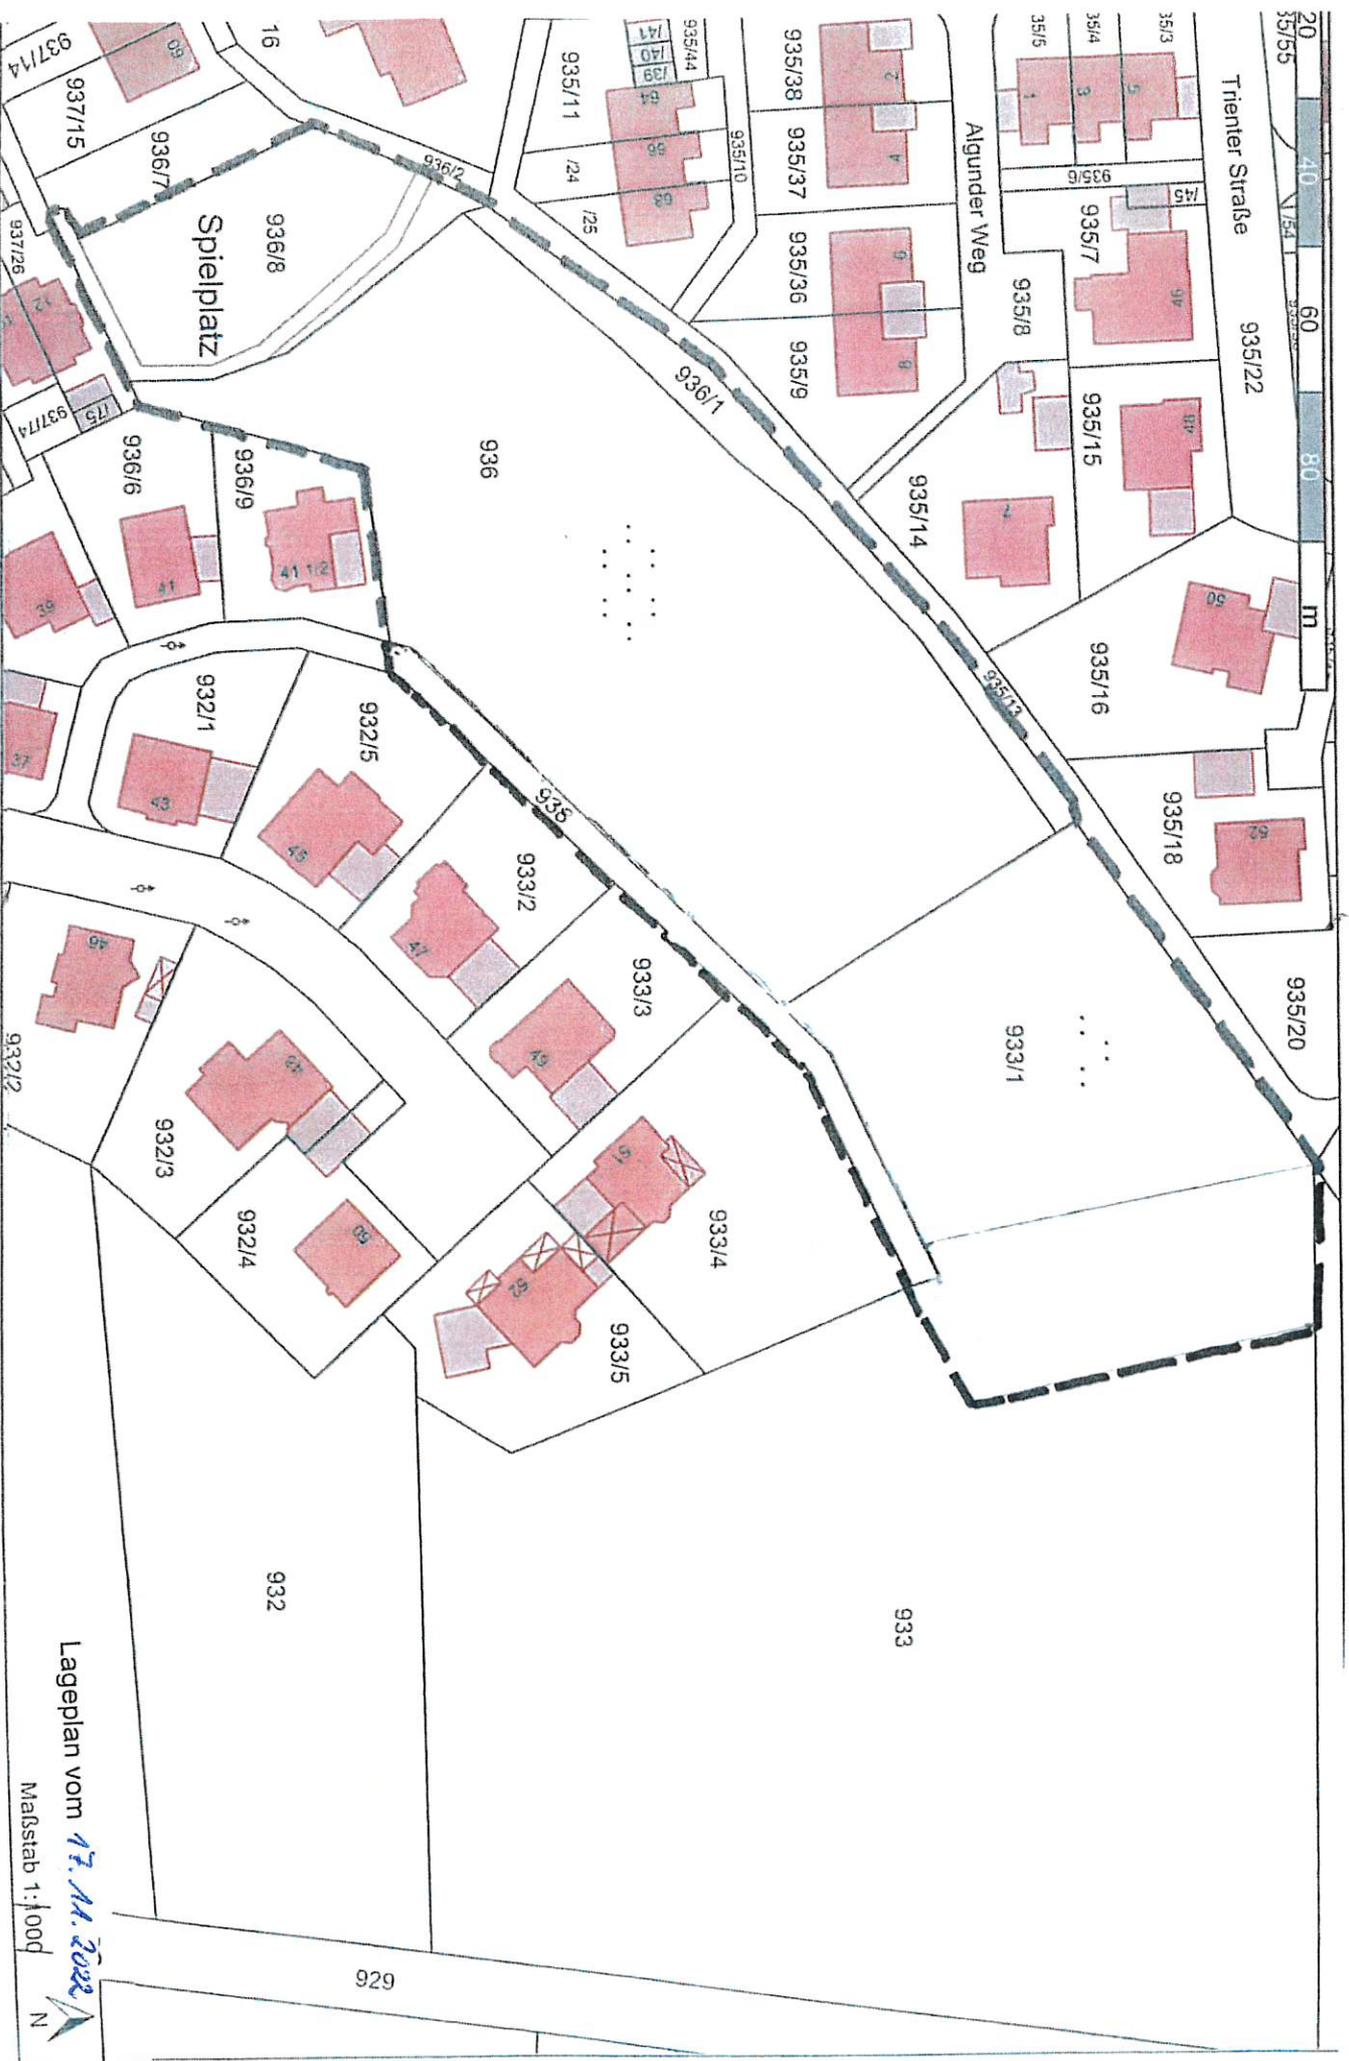