
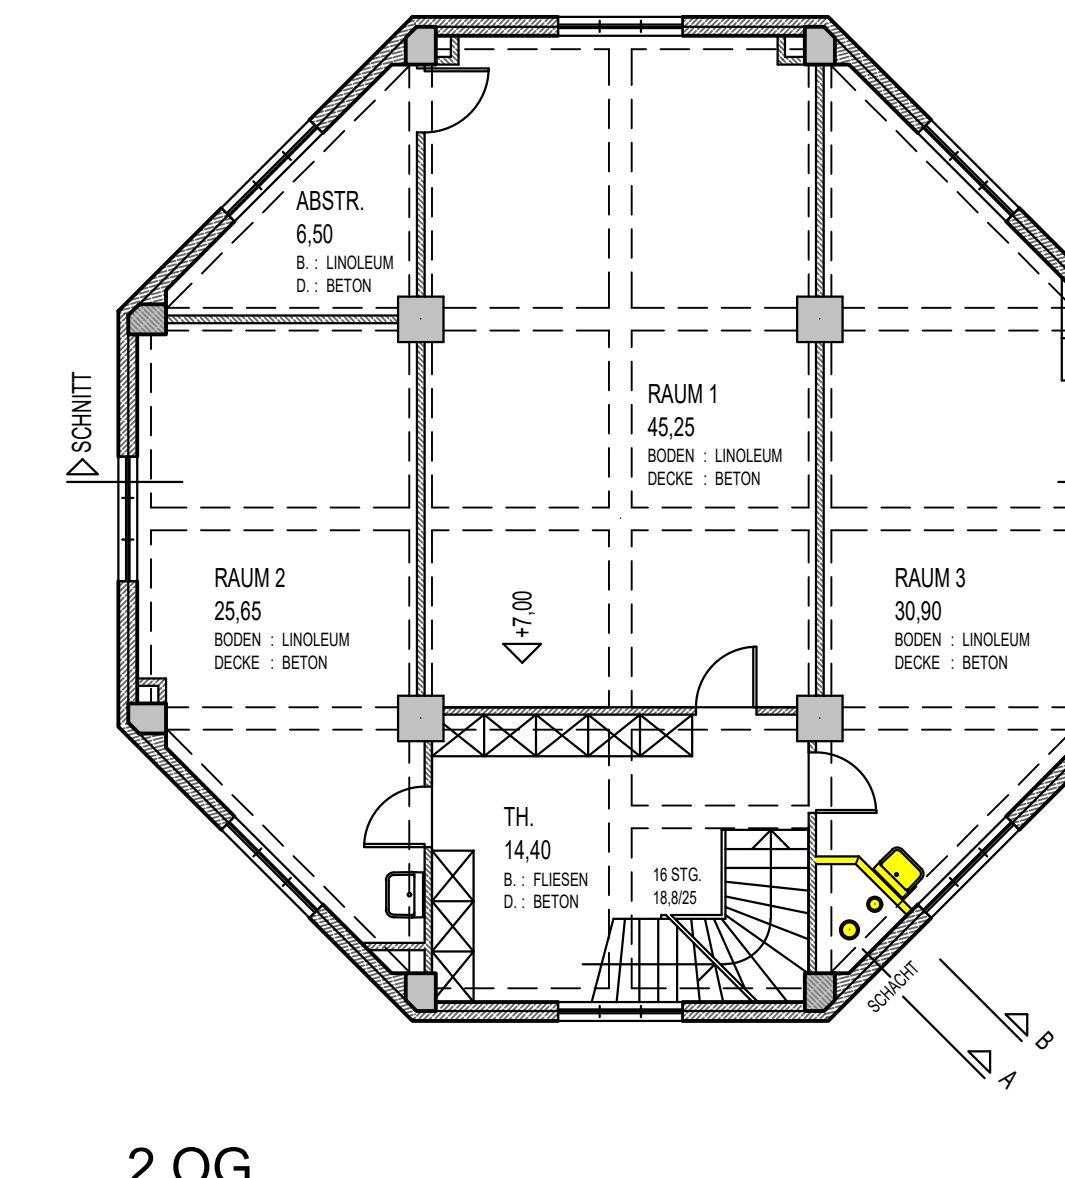
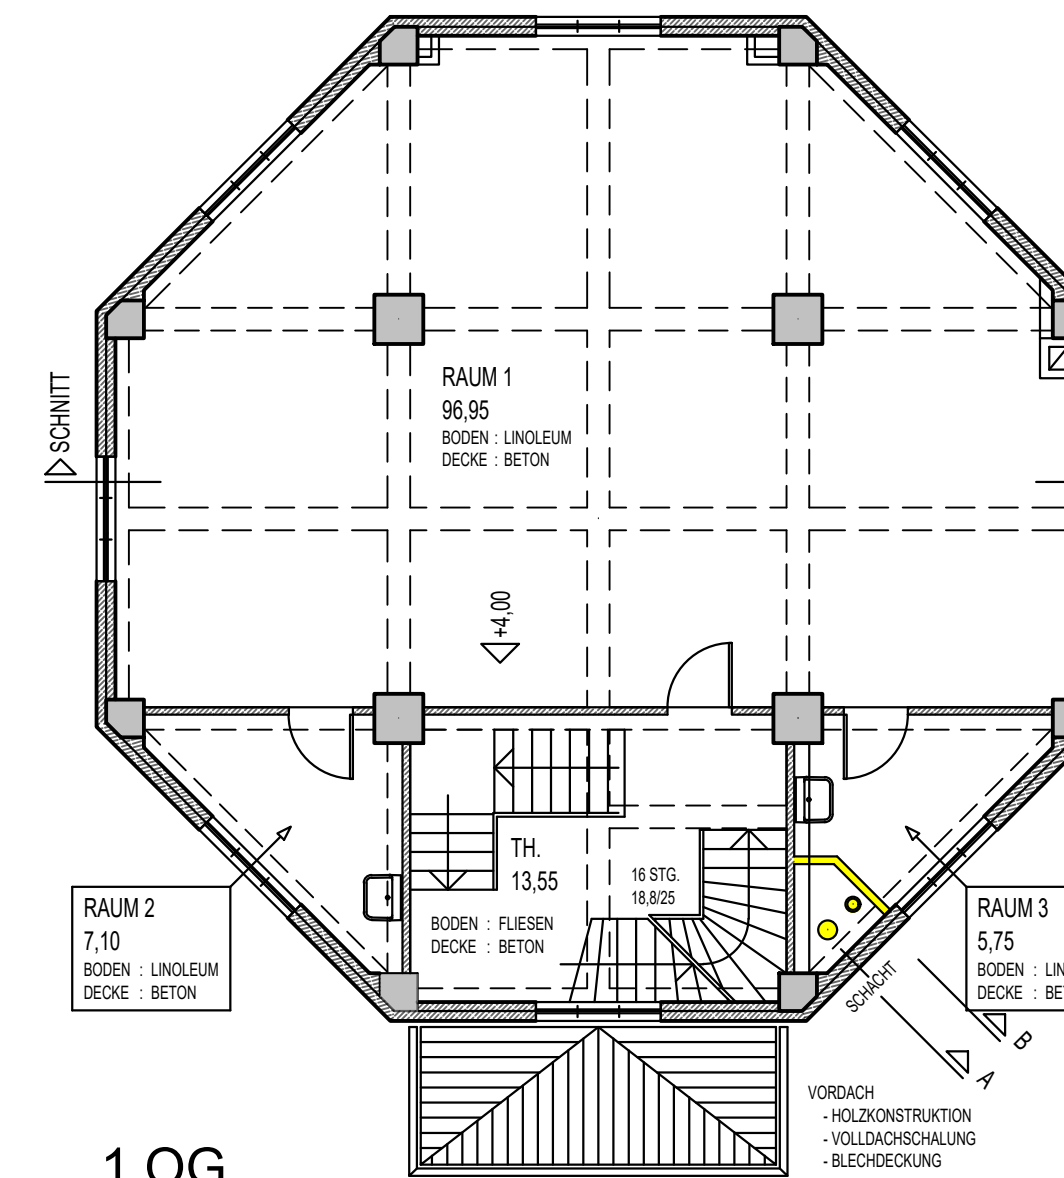
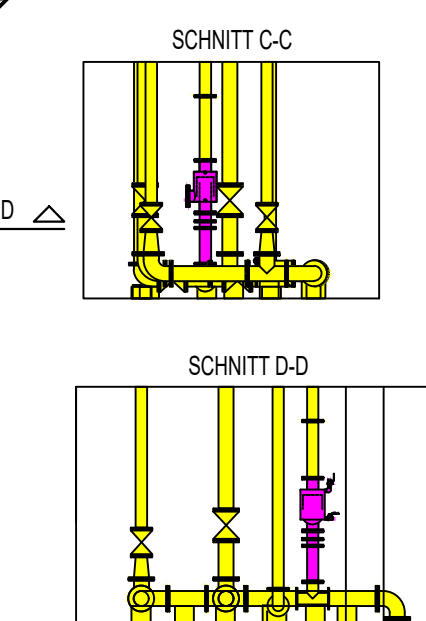
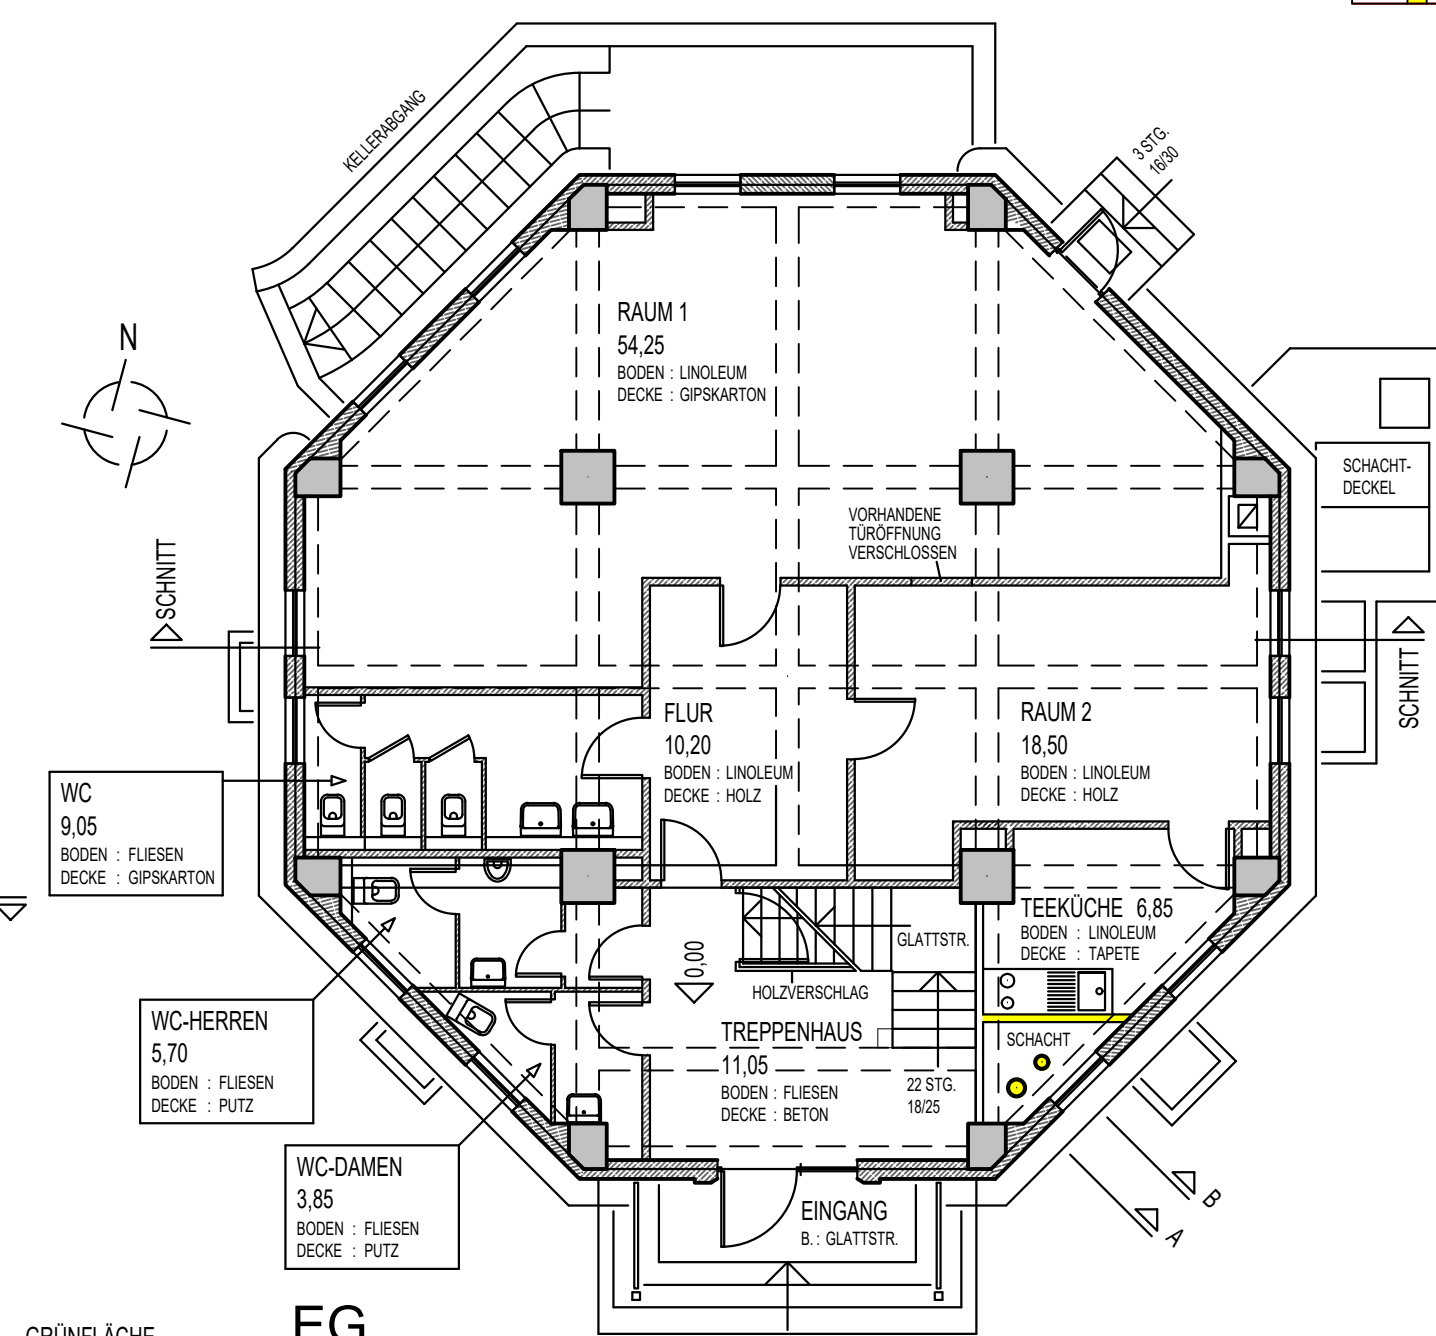
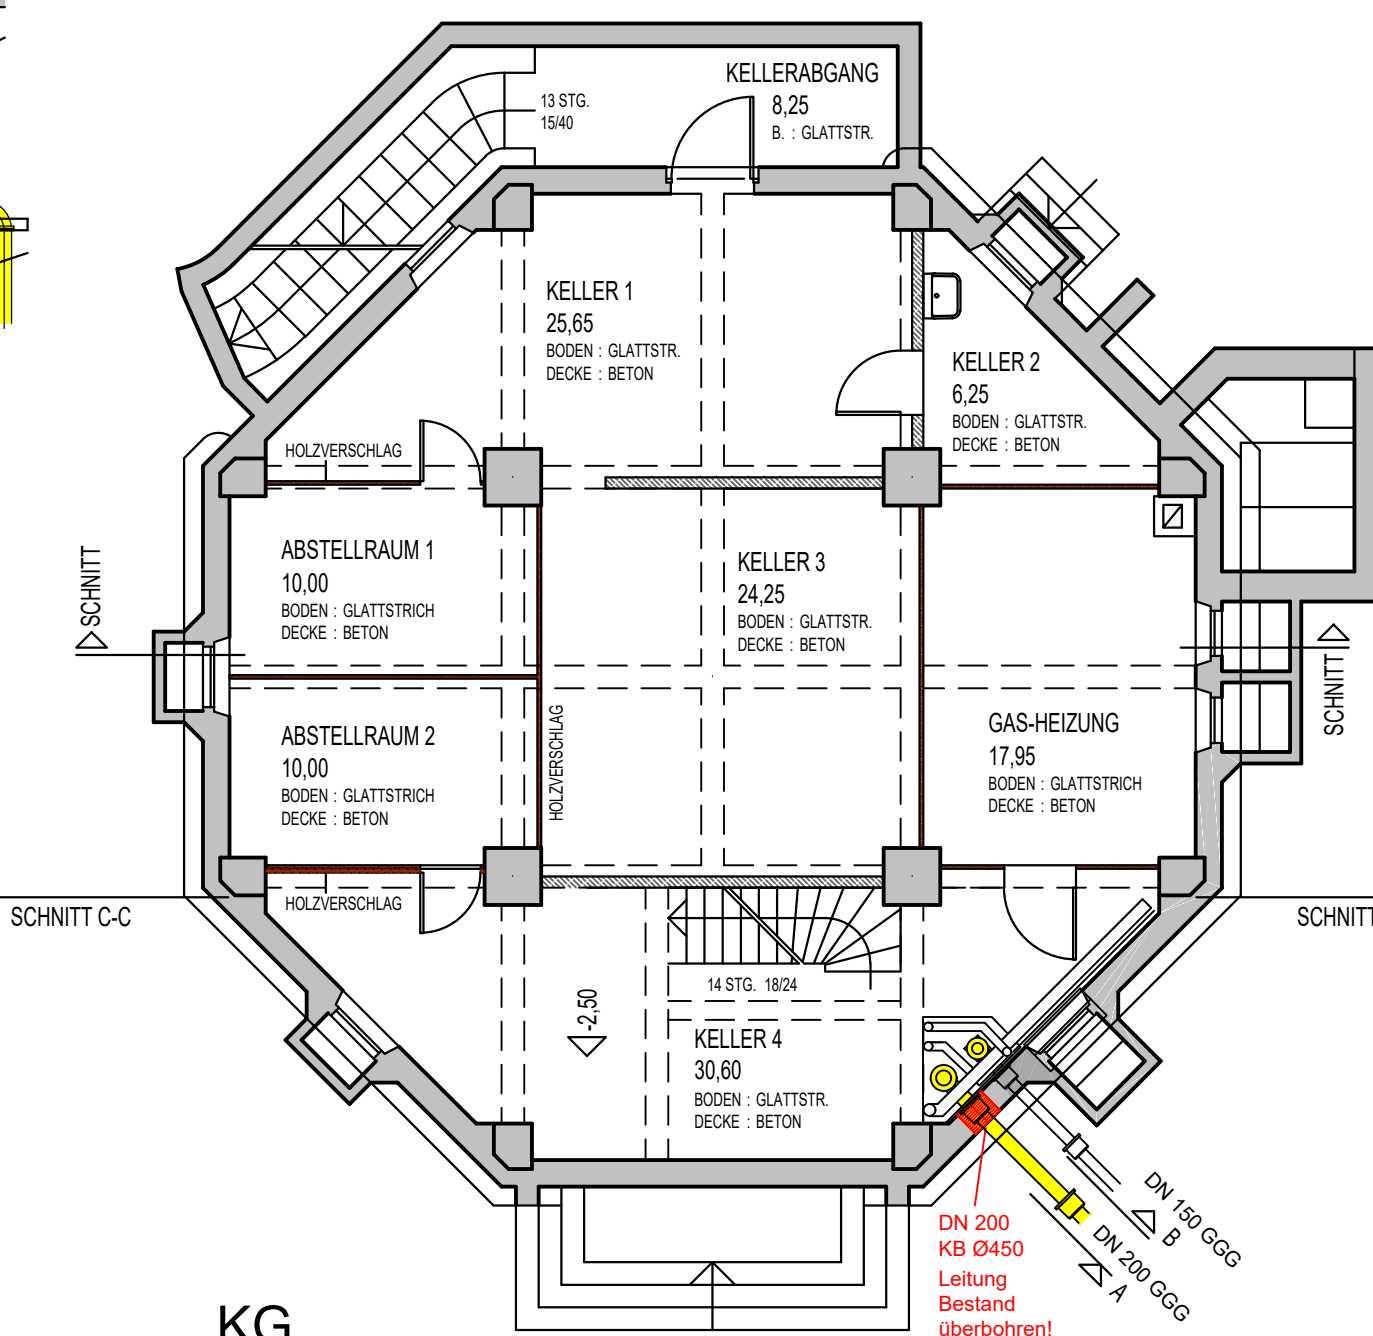


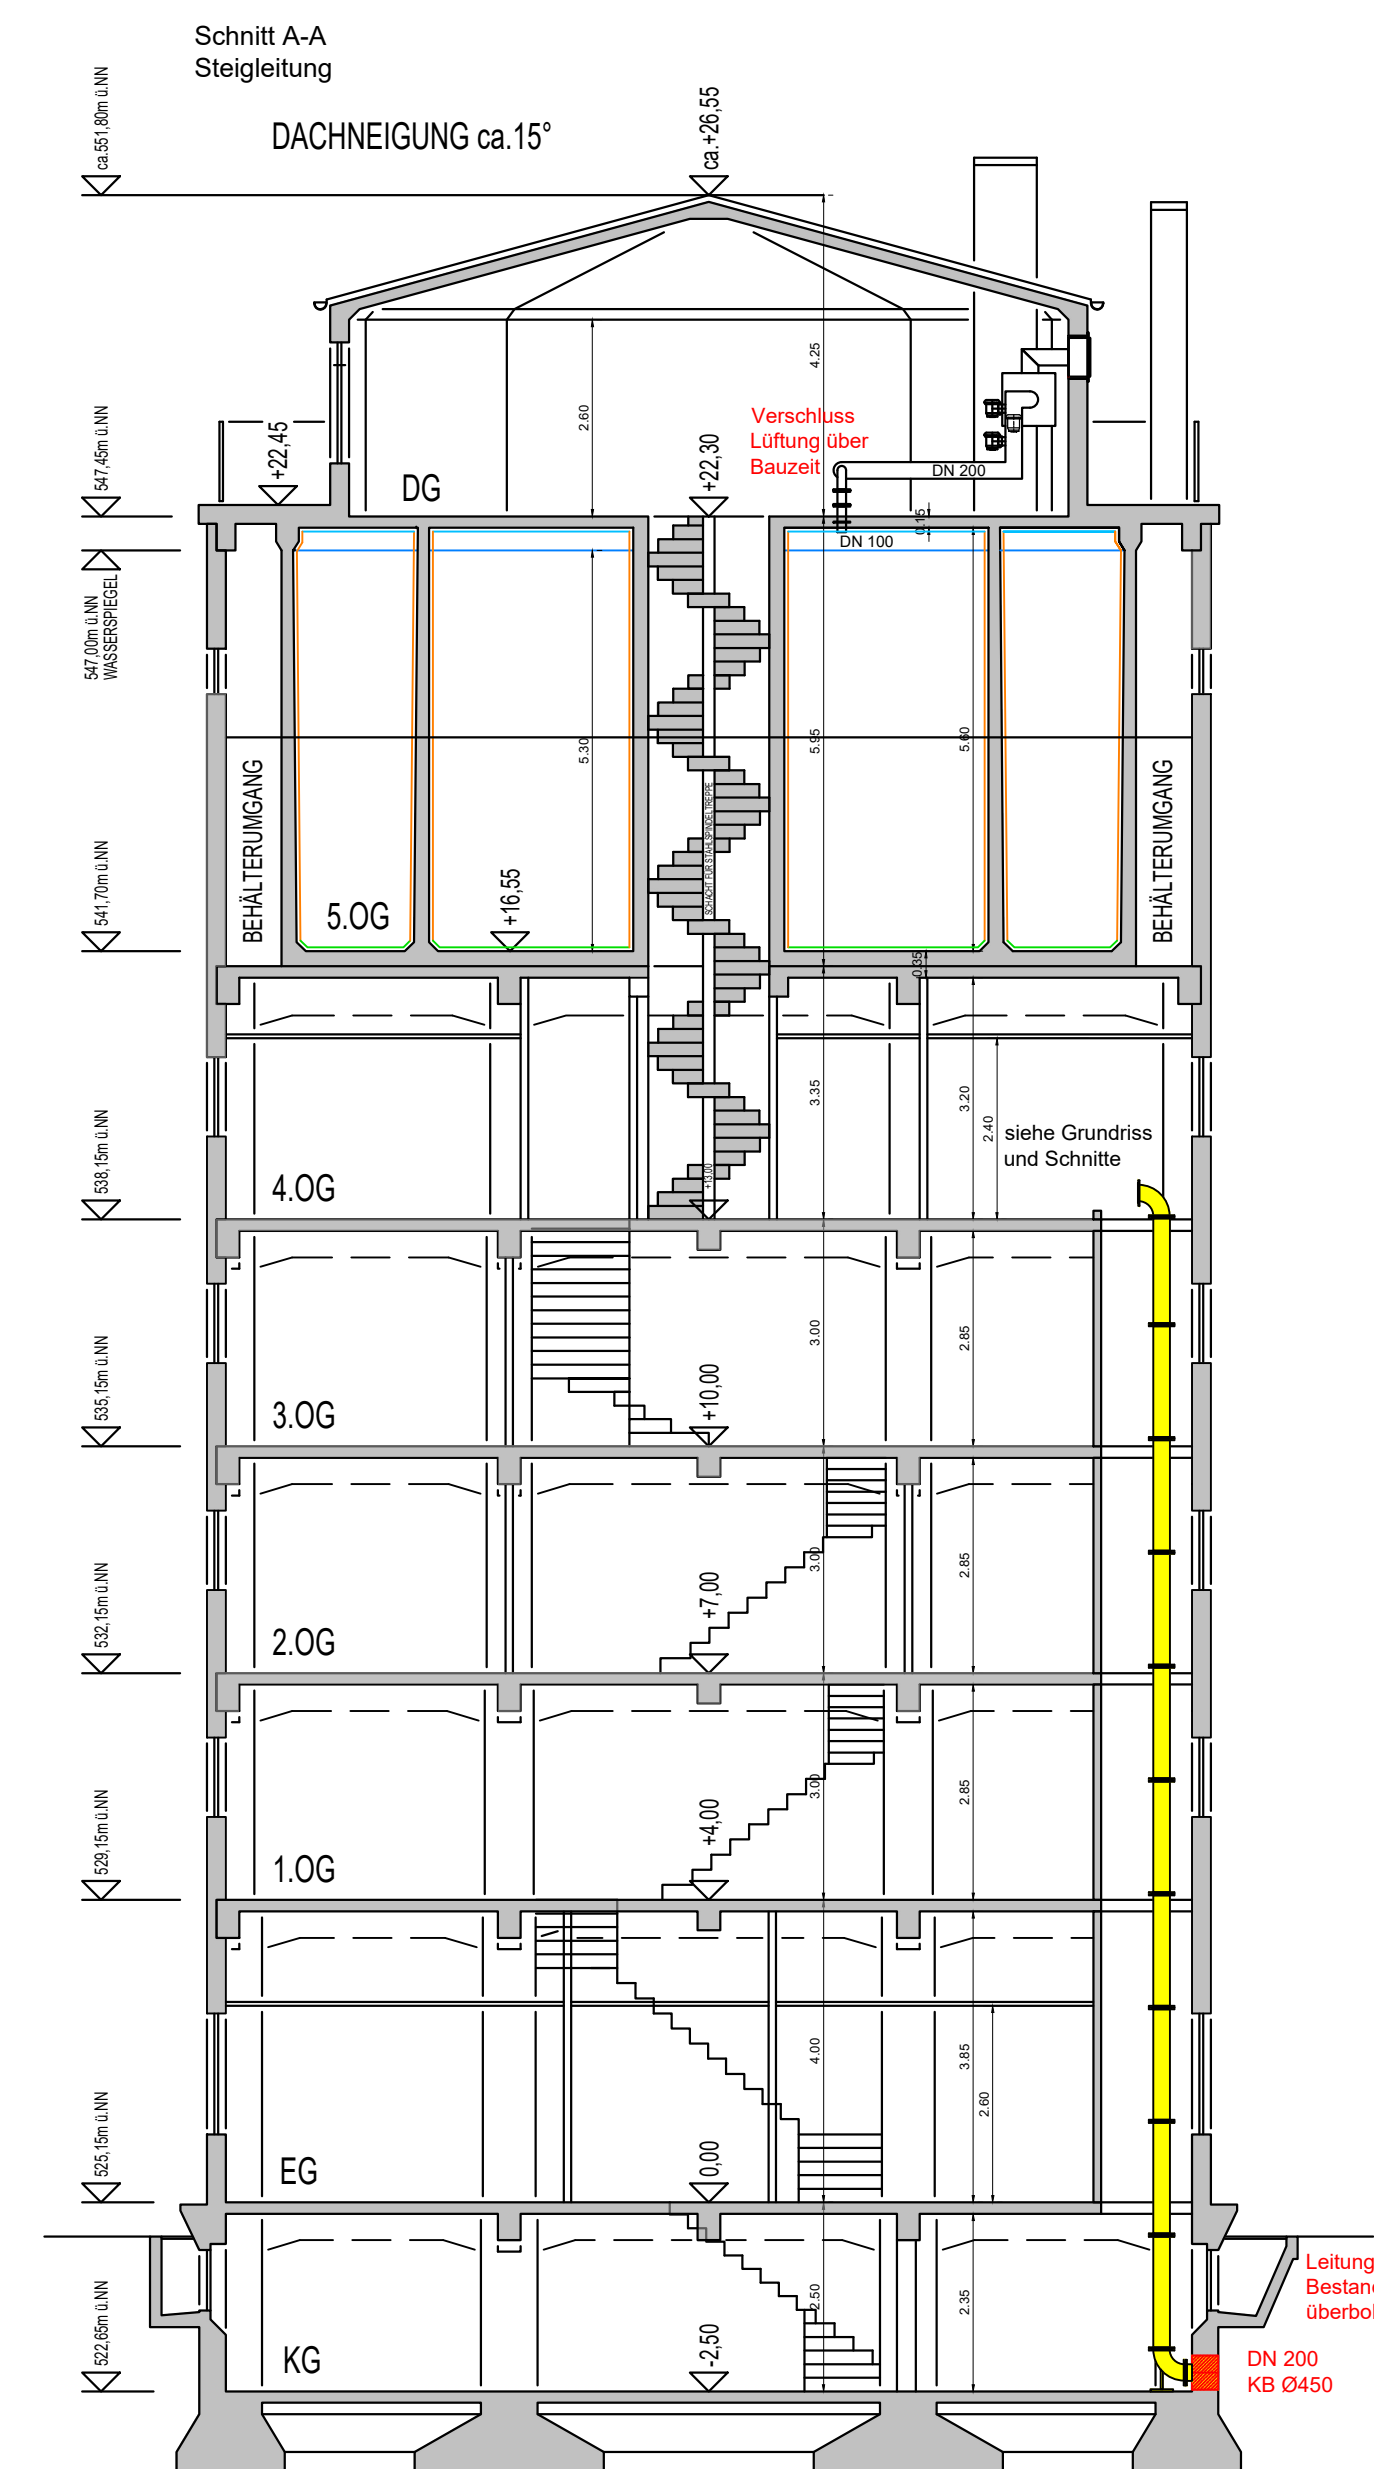

- ### Legende
- Abbruch / Demontage
 - Demontage und Wiedereinbau
 - Betoninstandsetzung Wasserkammer Bod
 - Betoninstandsetzung Wasserkammer Wa
 - Betoninstandsetzung Wasserkammer Dec

ENTWURFSPLANUNG		Plan-Nr.: 26021801 BG GR Date: 26021801 EP GR PageNo: 0.34	
Vorhaben  Stadtwerke Friedberg Sanierung WT Friedberg Inhalt: 1x 250m², 1x 225m²		Beilage Nr.: 3 zum Entwurf vom 05.10.2022	
		gez.	Sep. 2022 dn
		gepr.	Sep. 2022 ka
Plan/Bauteil Grundrisse und Schnitte Bestand / Abbruch		Maßstab 1:100	
Entwurfsverfasser  INGENIEURBÜRO KIENLEIN		Vorhabensträger Stadtwerke Friedberg Sparkassenplatz 1 85310 Friedberg Telefon: 0921 6002 501 Telefax: 0921 6002 591 E-Mail: stadtwke@stwrk.de	
Flurstücks-Nr. 6, 84172 Buch am Erlbach, Tel. 08709 9431-0 Fax. 08709 9431-10 Zweigstelle: Mettenener Straße 23a, 94469 Deggendorf, Tel. 0991 2898871 E-Mail: info@ib-kienlein.de Internet: www.ib-kienlein.de			