
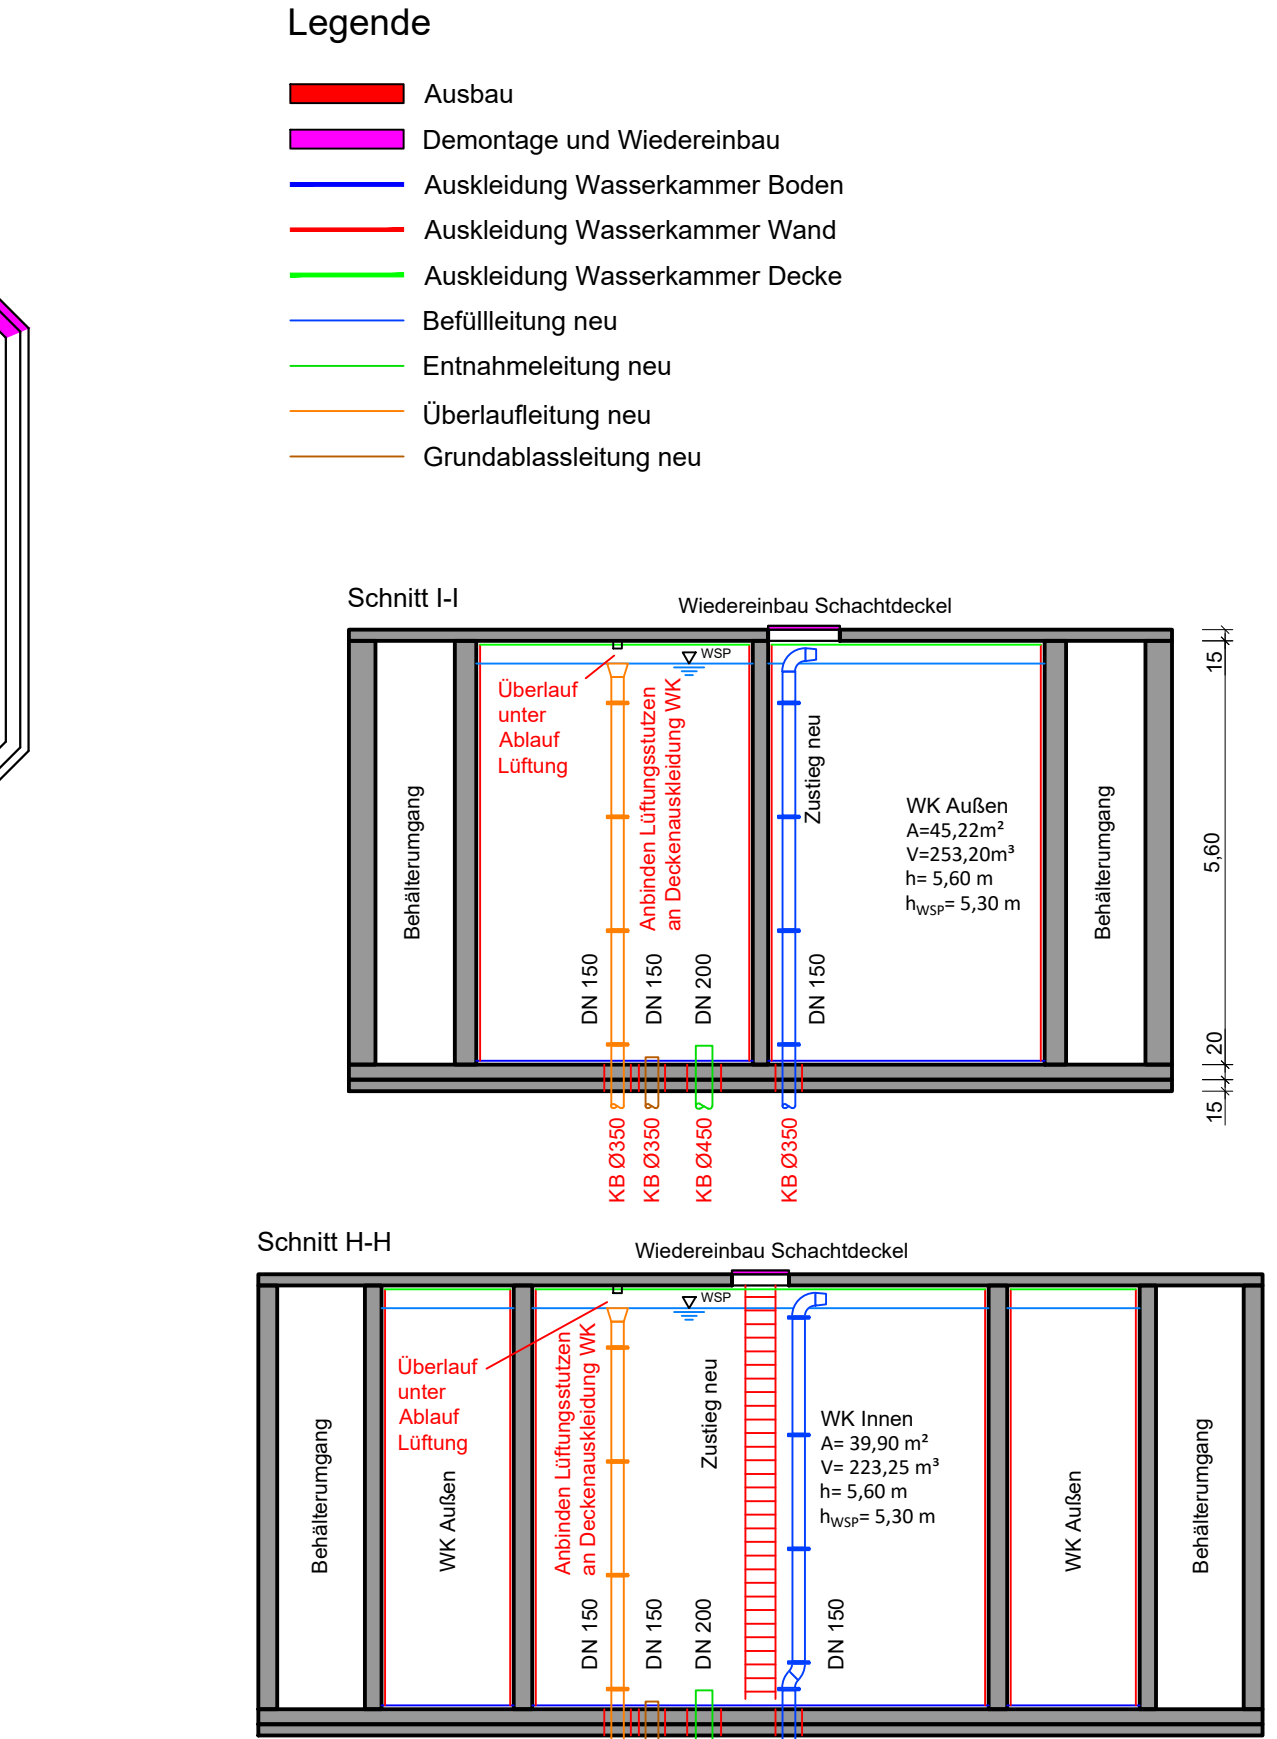
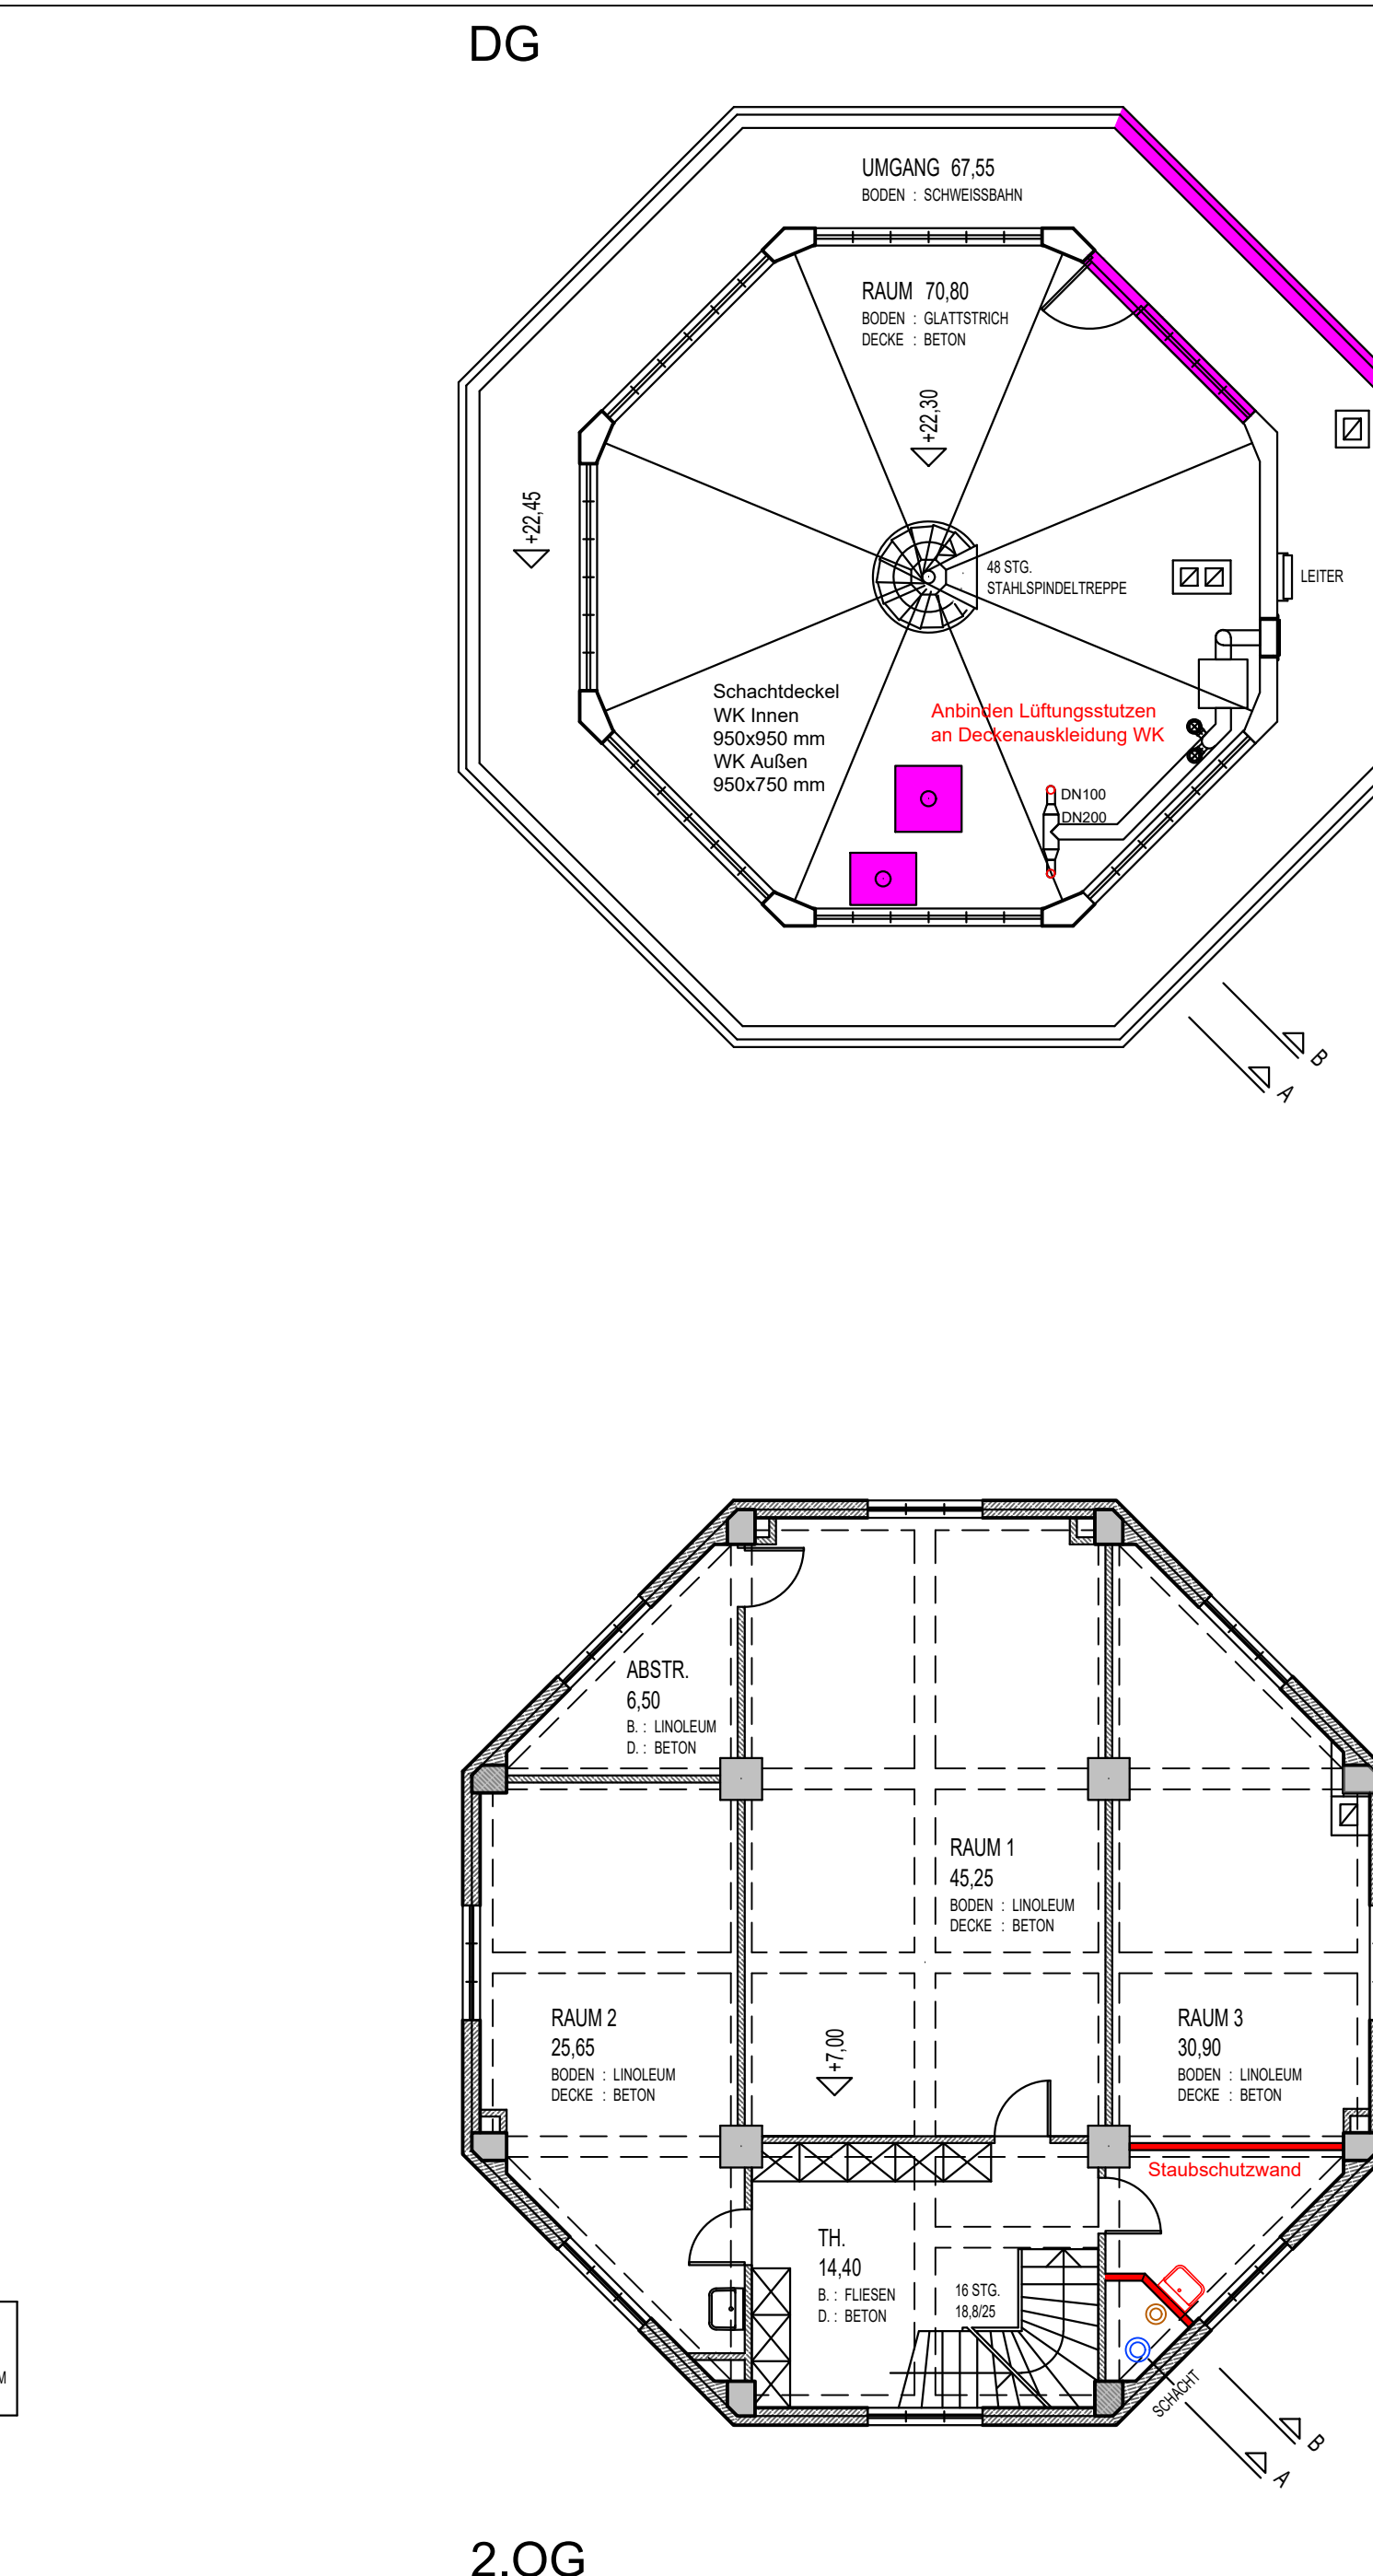
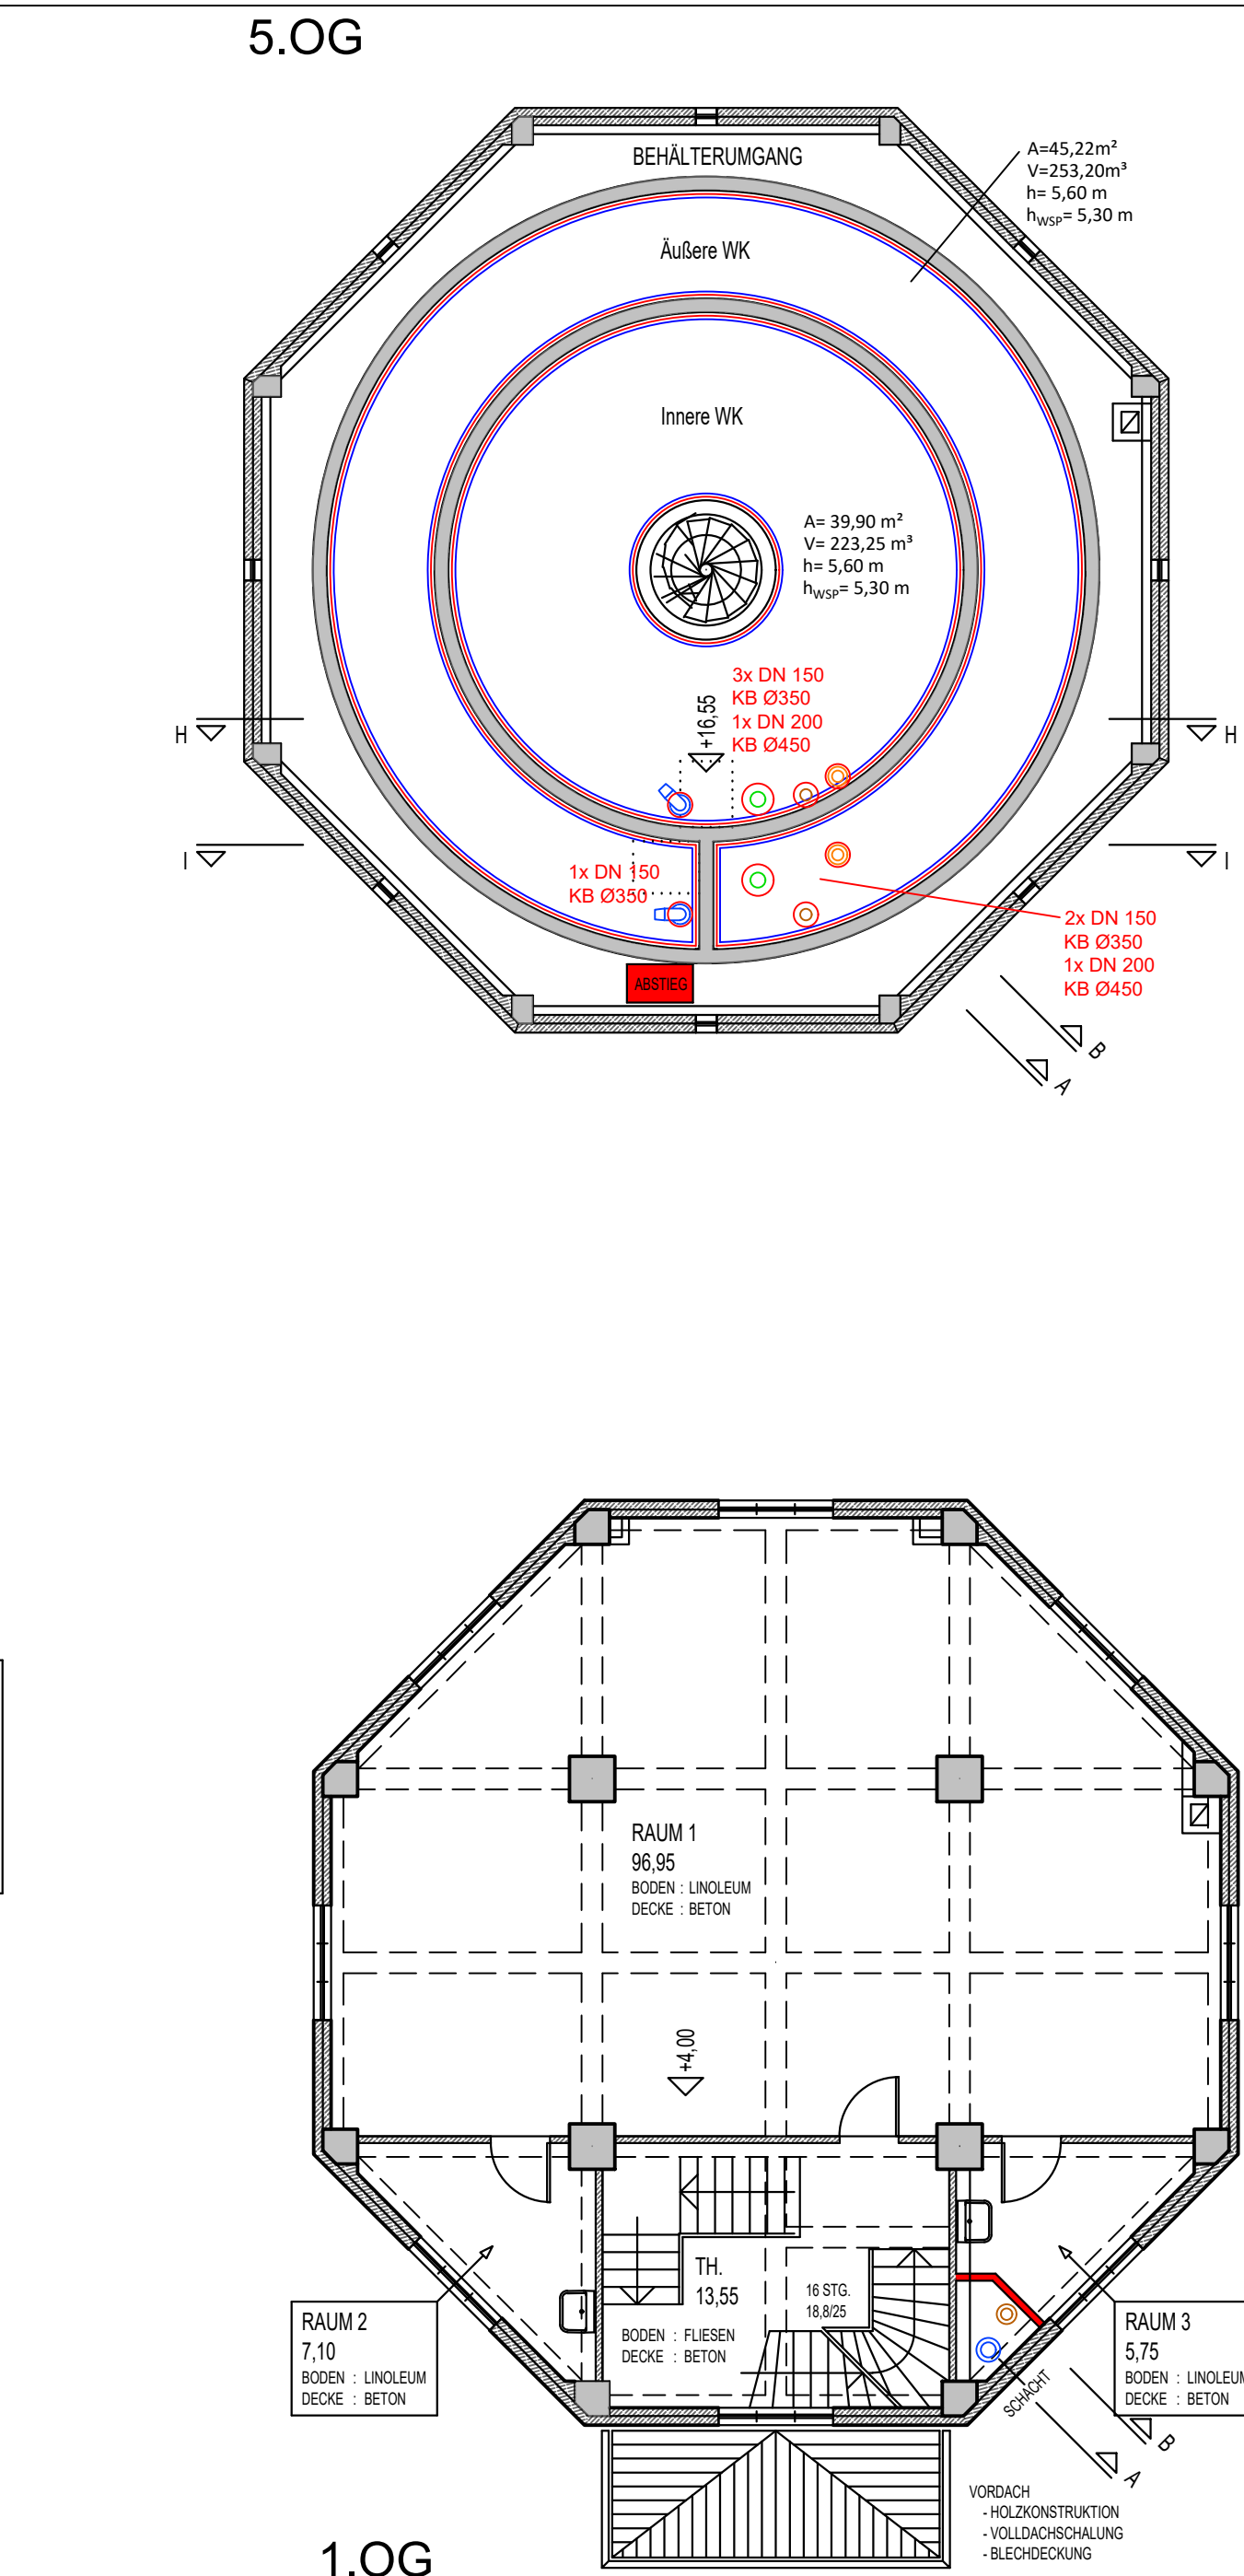
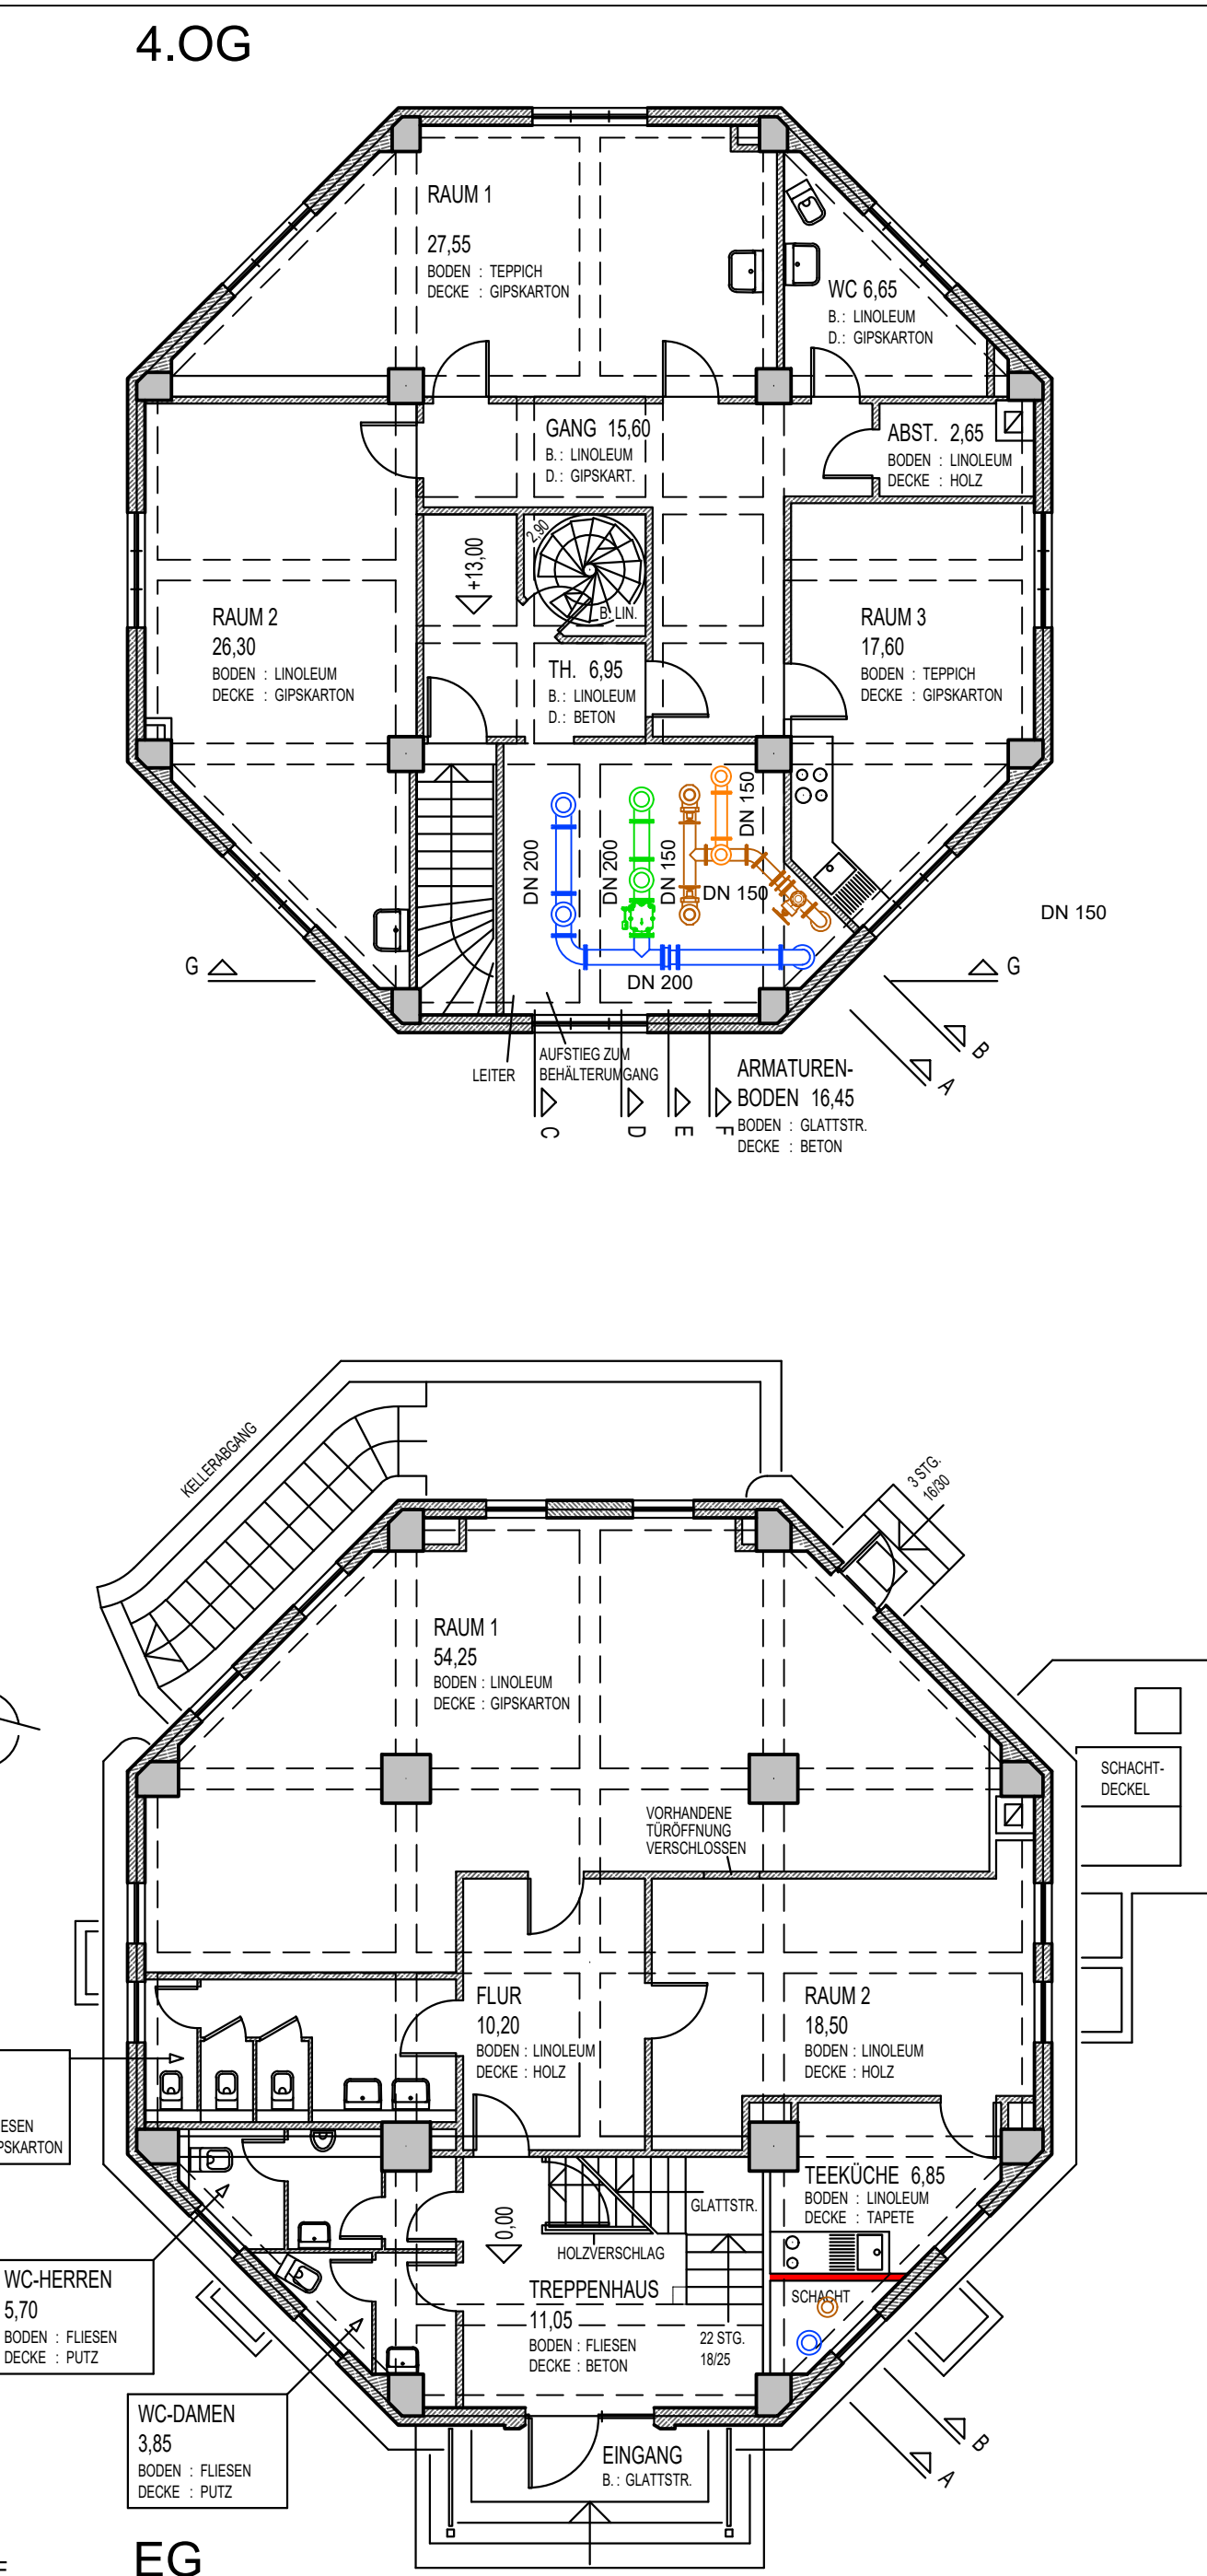
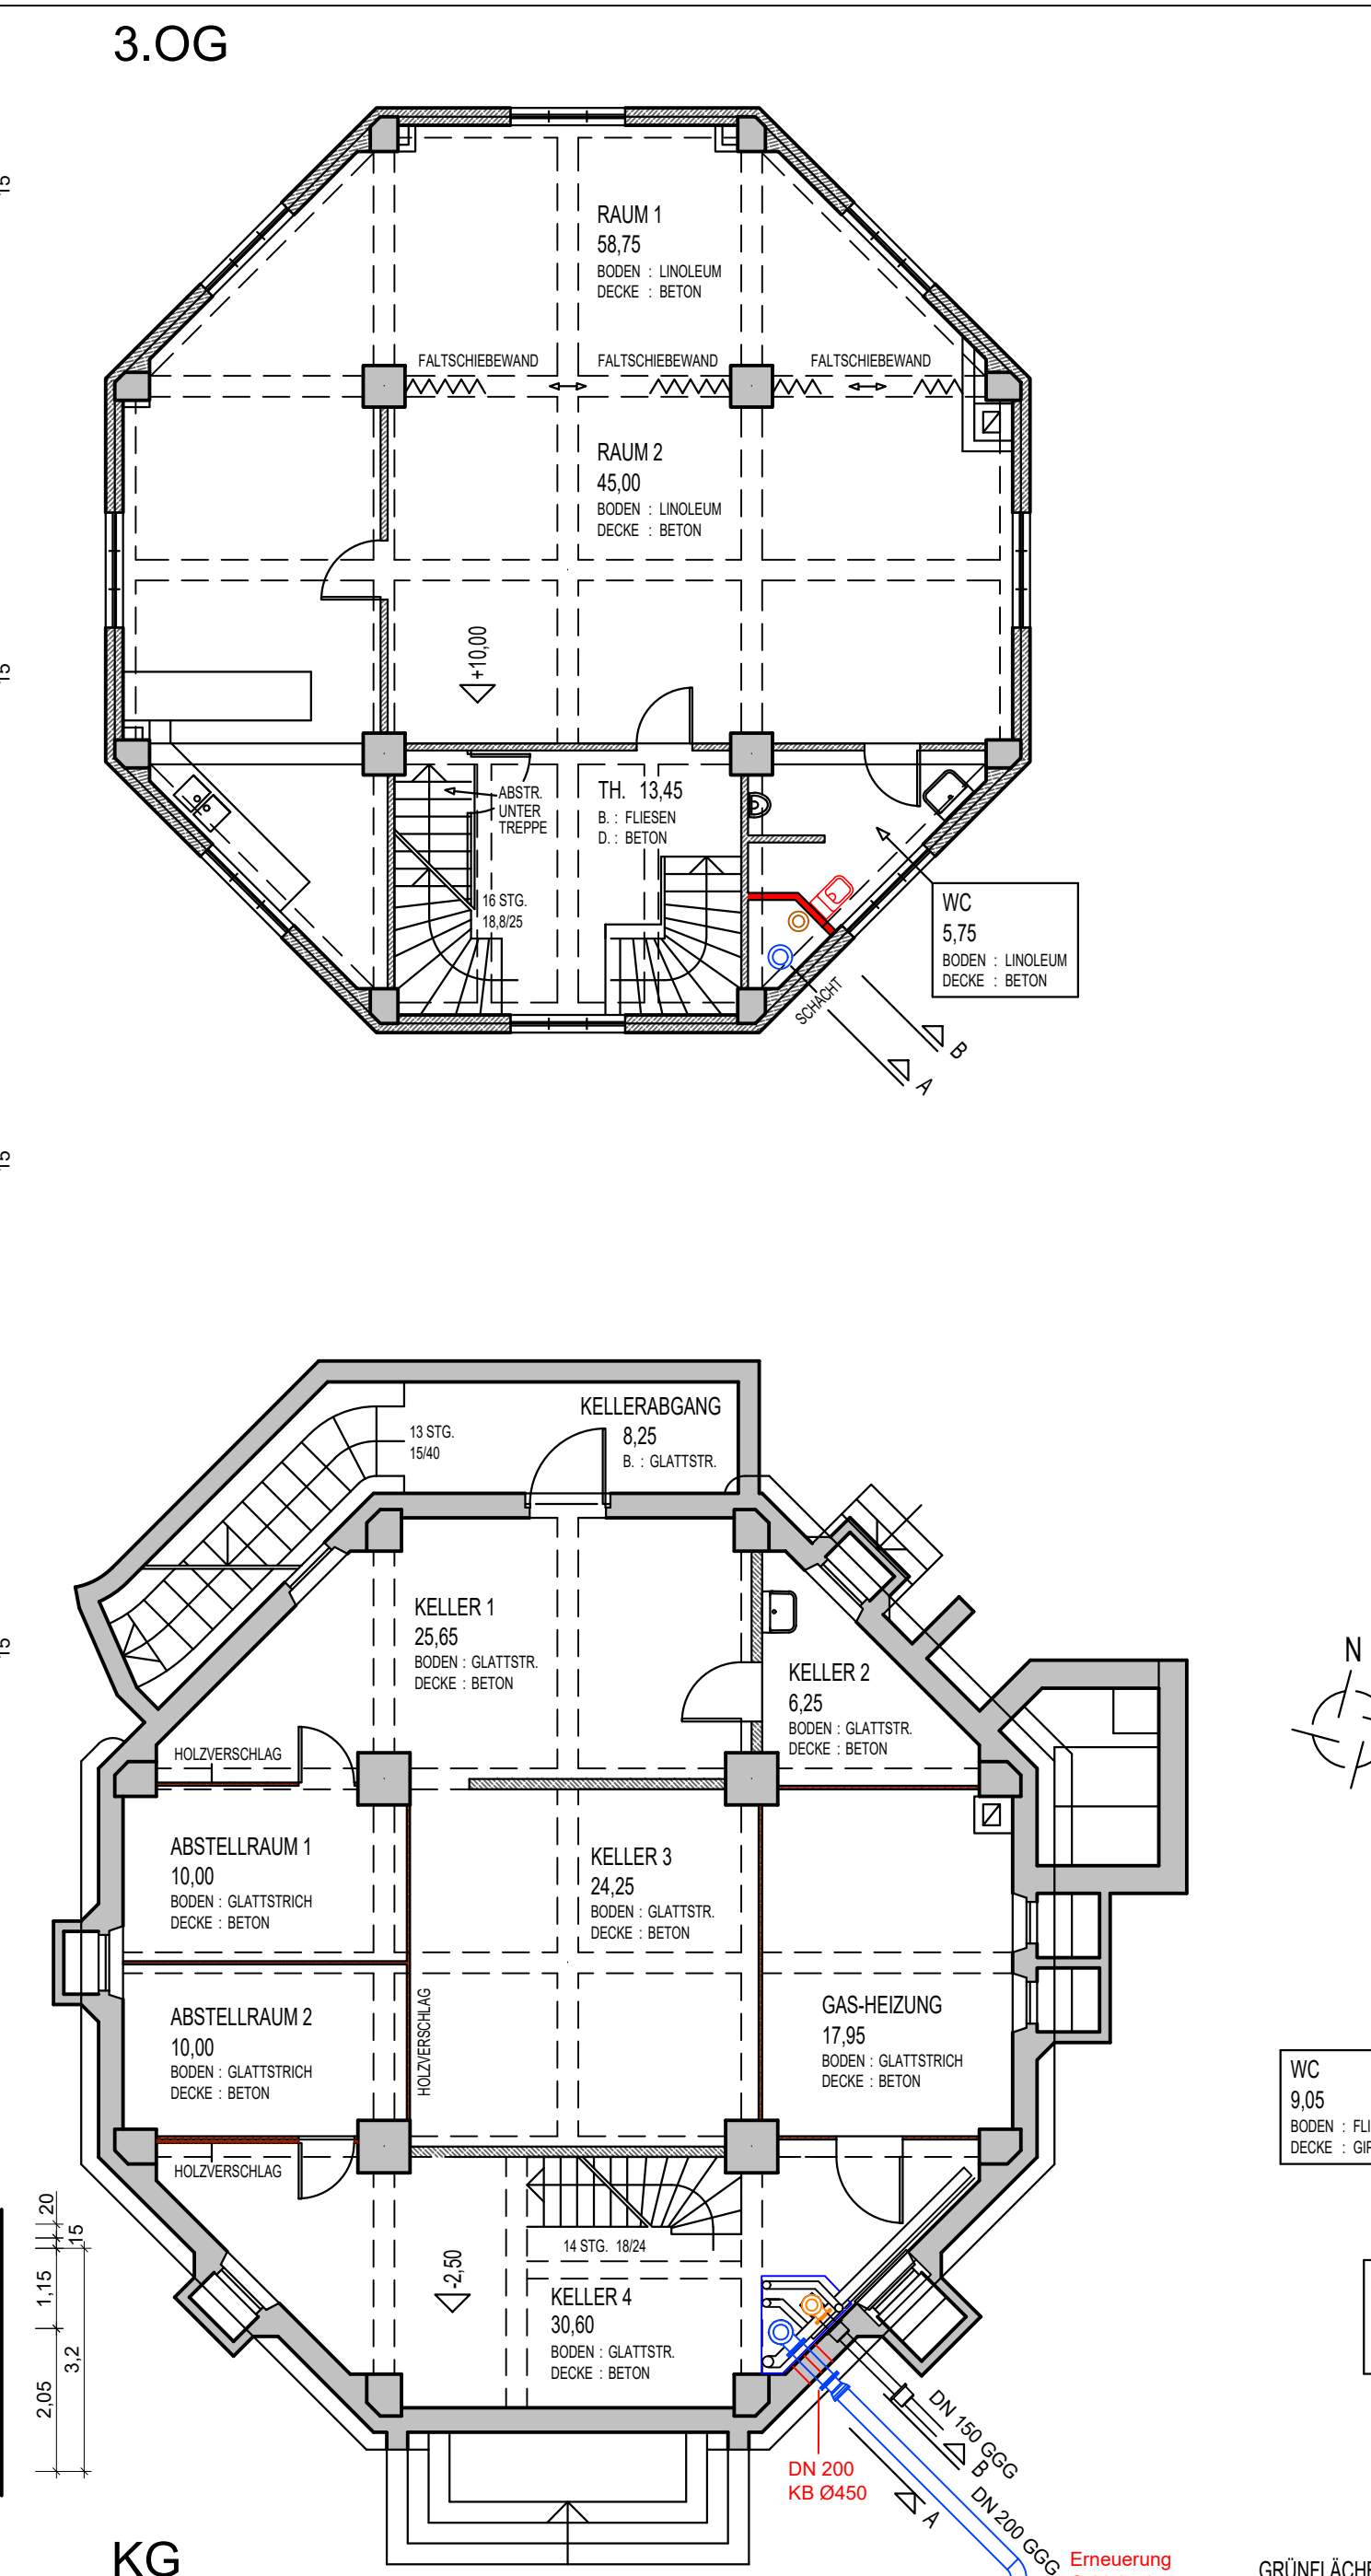
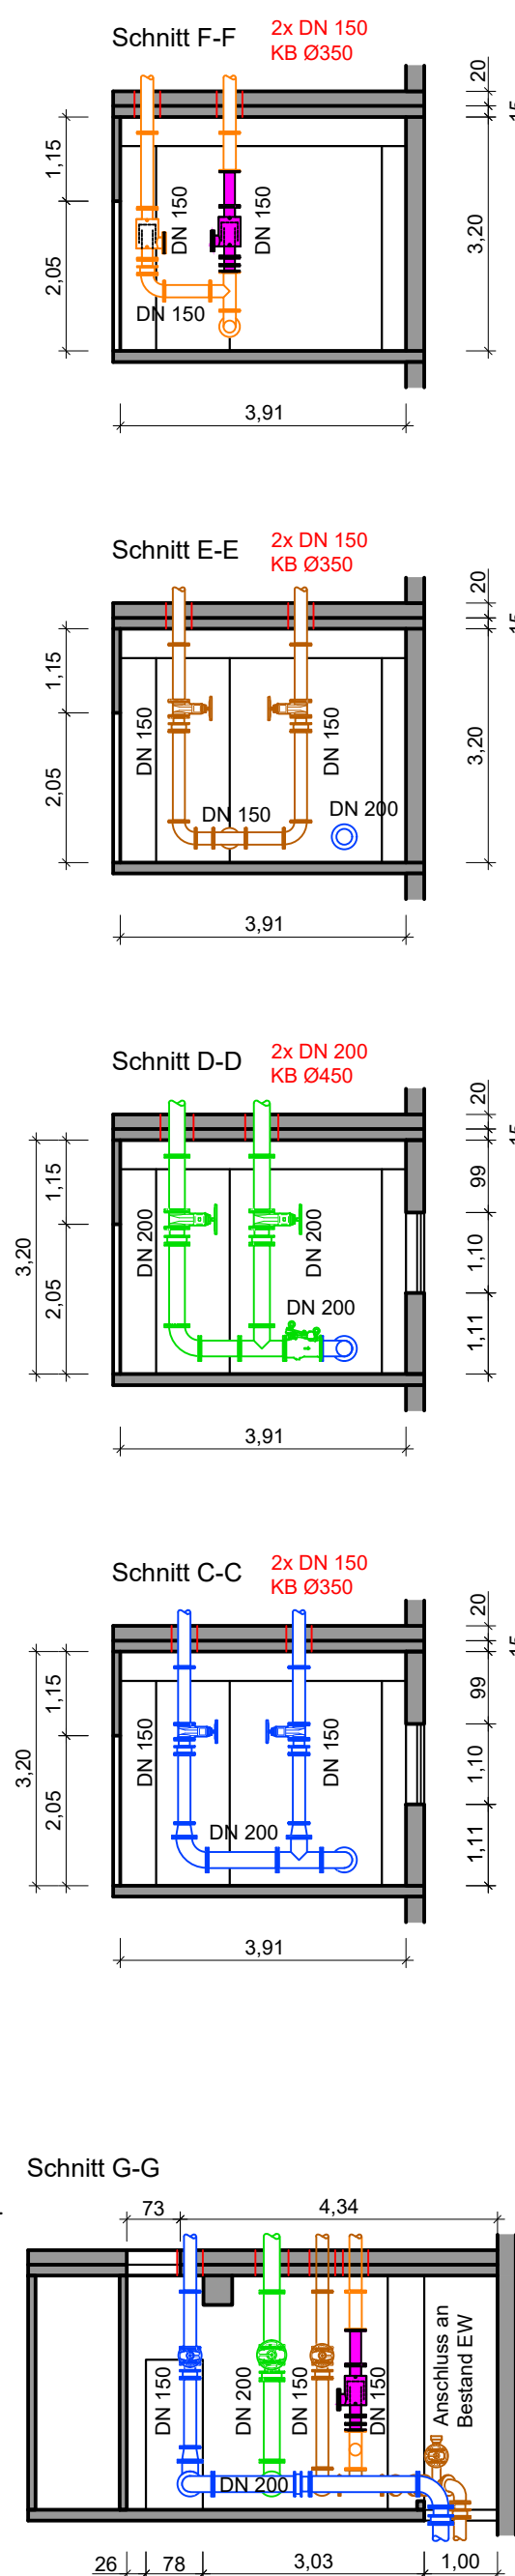


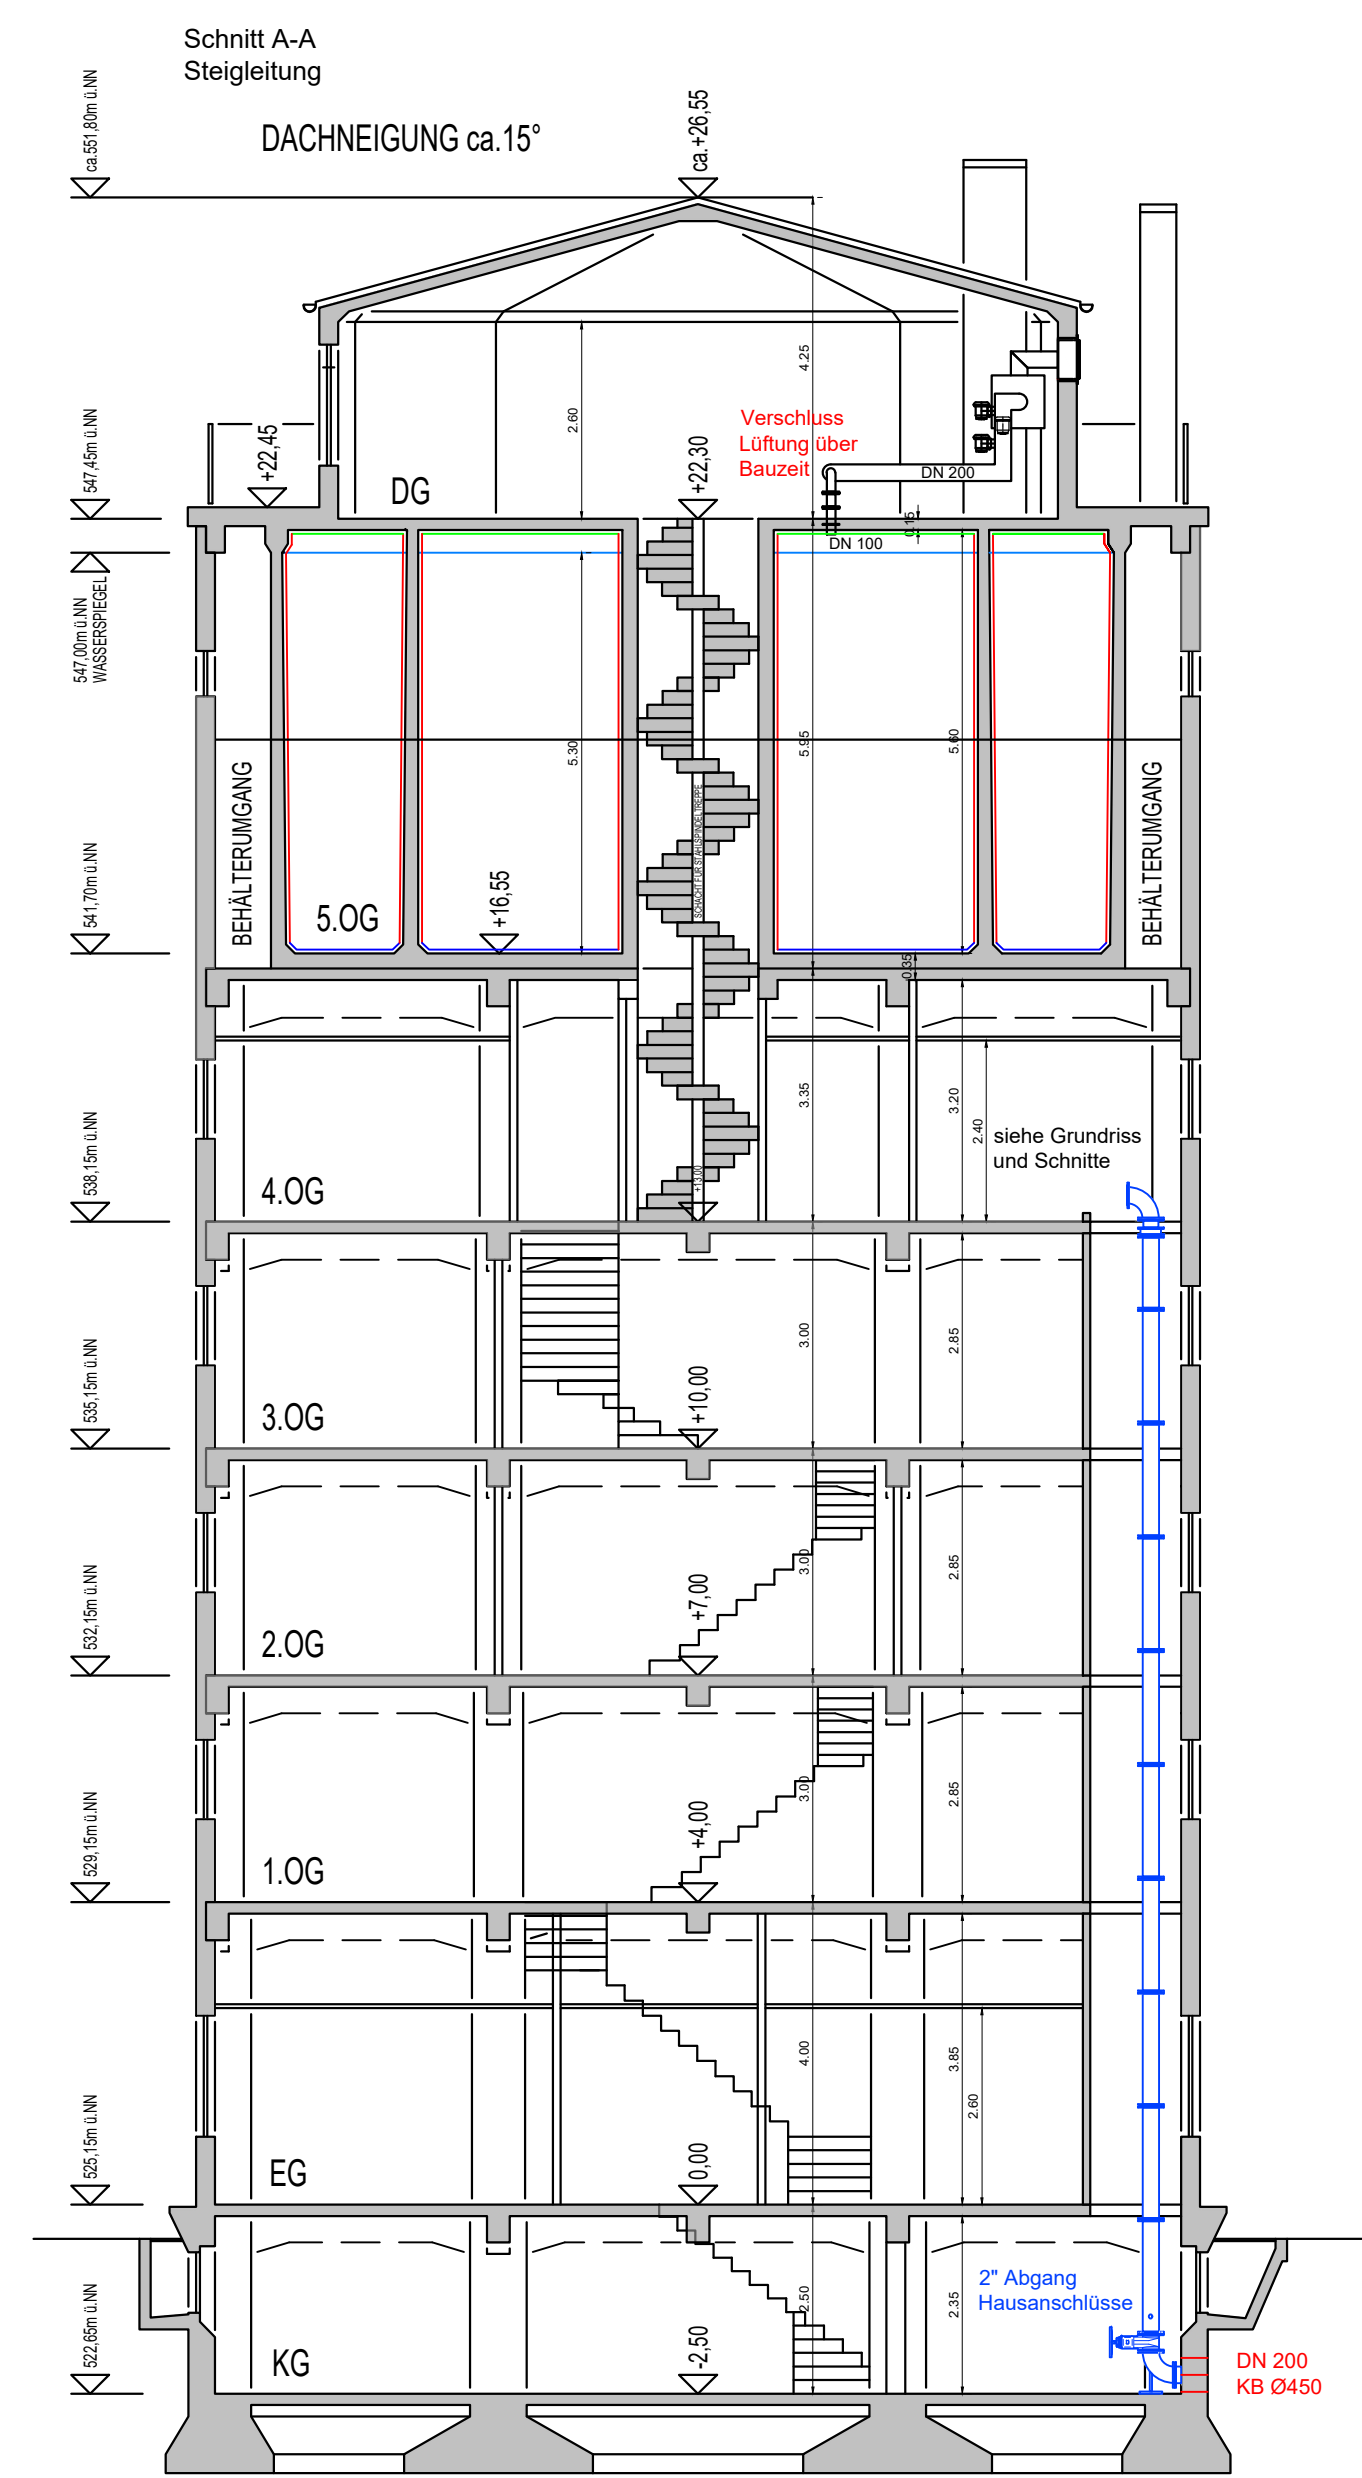

ENTWURFSPLANUNG		Plan-Nr. 26601801 EP G Datum: 26601801 EP G	
Vorhaben 	Stadtwerke Friedberg Sanierung WT Friedberg Inhalt: 1x 250m³, 1x 225m³		
Plan/Bauteil	Grundrisse und Schnitte Ausbau		
Entwurfverfasser	Maßstab 1:100		
 INGENIEURBÜRO KIELENLEHN Flurstraße 6, 94172 Buch am Erlbach, Tel. 08709 94313-0 Fax: 08709 94313-10 Zweigstelle: Metzener Straße 23, 94469 Deggendorf, Tel. 0791 2098871 E-Mail: info@kienlehn.de Internet: www.kienlehn.de		WASSERVERSORGUNG UMWELTECHNIK BADERAU Vorhabensträger Stadtwerke Friedberg Sparkassenplatz 1 86316 Friedberg Telefon: 0821 6002 501 Telefax: 0821 6002 591 E-Mail: stadtwerke@friedberg.de	