


20 40 60 80 m

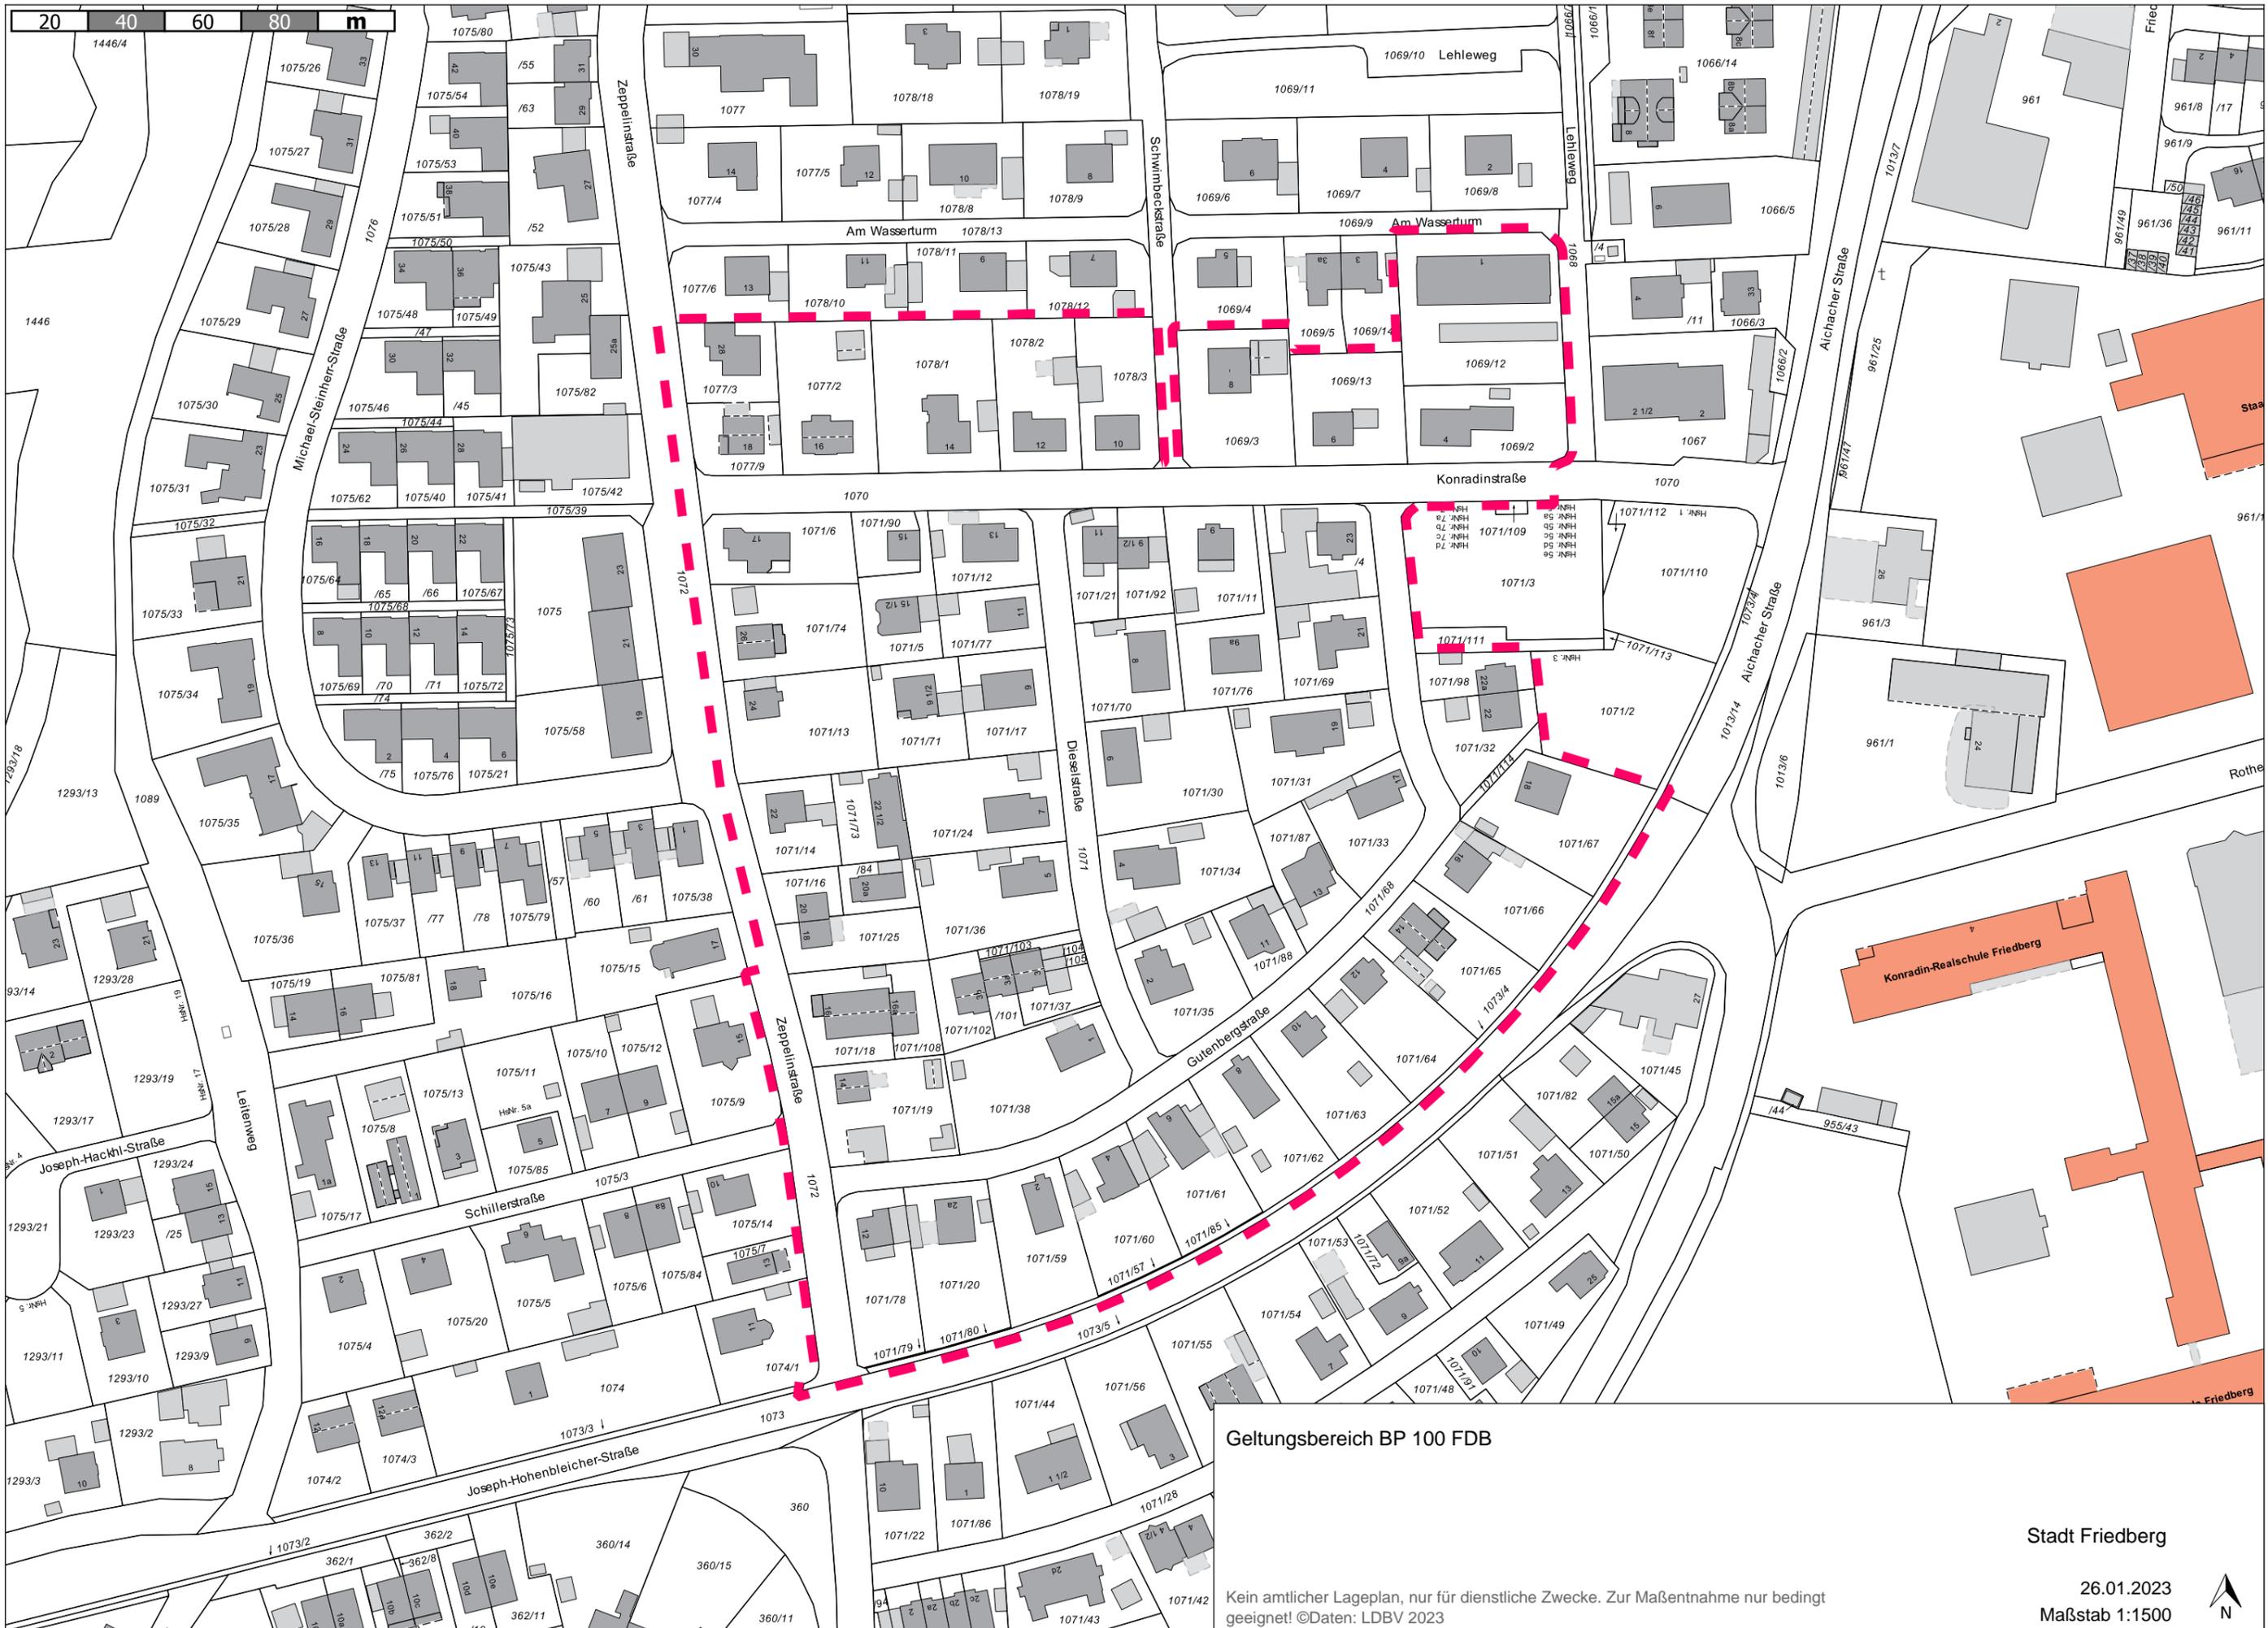

Geltungsbereich BP 100 FDB

Kein amtlicher Lageplan, nur für dienstliche Zwecke. Zur Maßentnahme nur bedingt geeignet! ©Daten: LDBV 2023

Stadt Friedberg

26.01.2023
Maßstab 1:1500

