


20 40 60 80 m

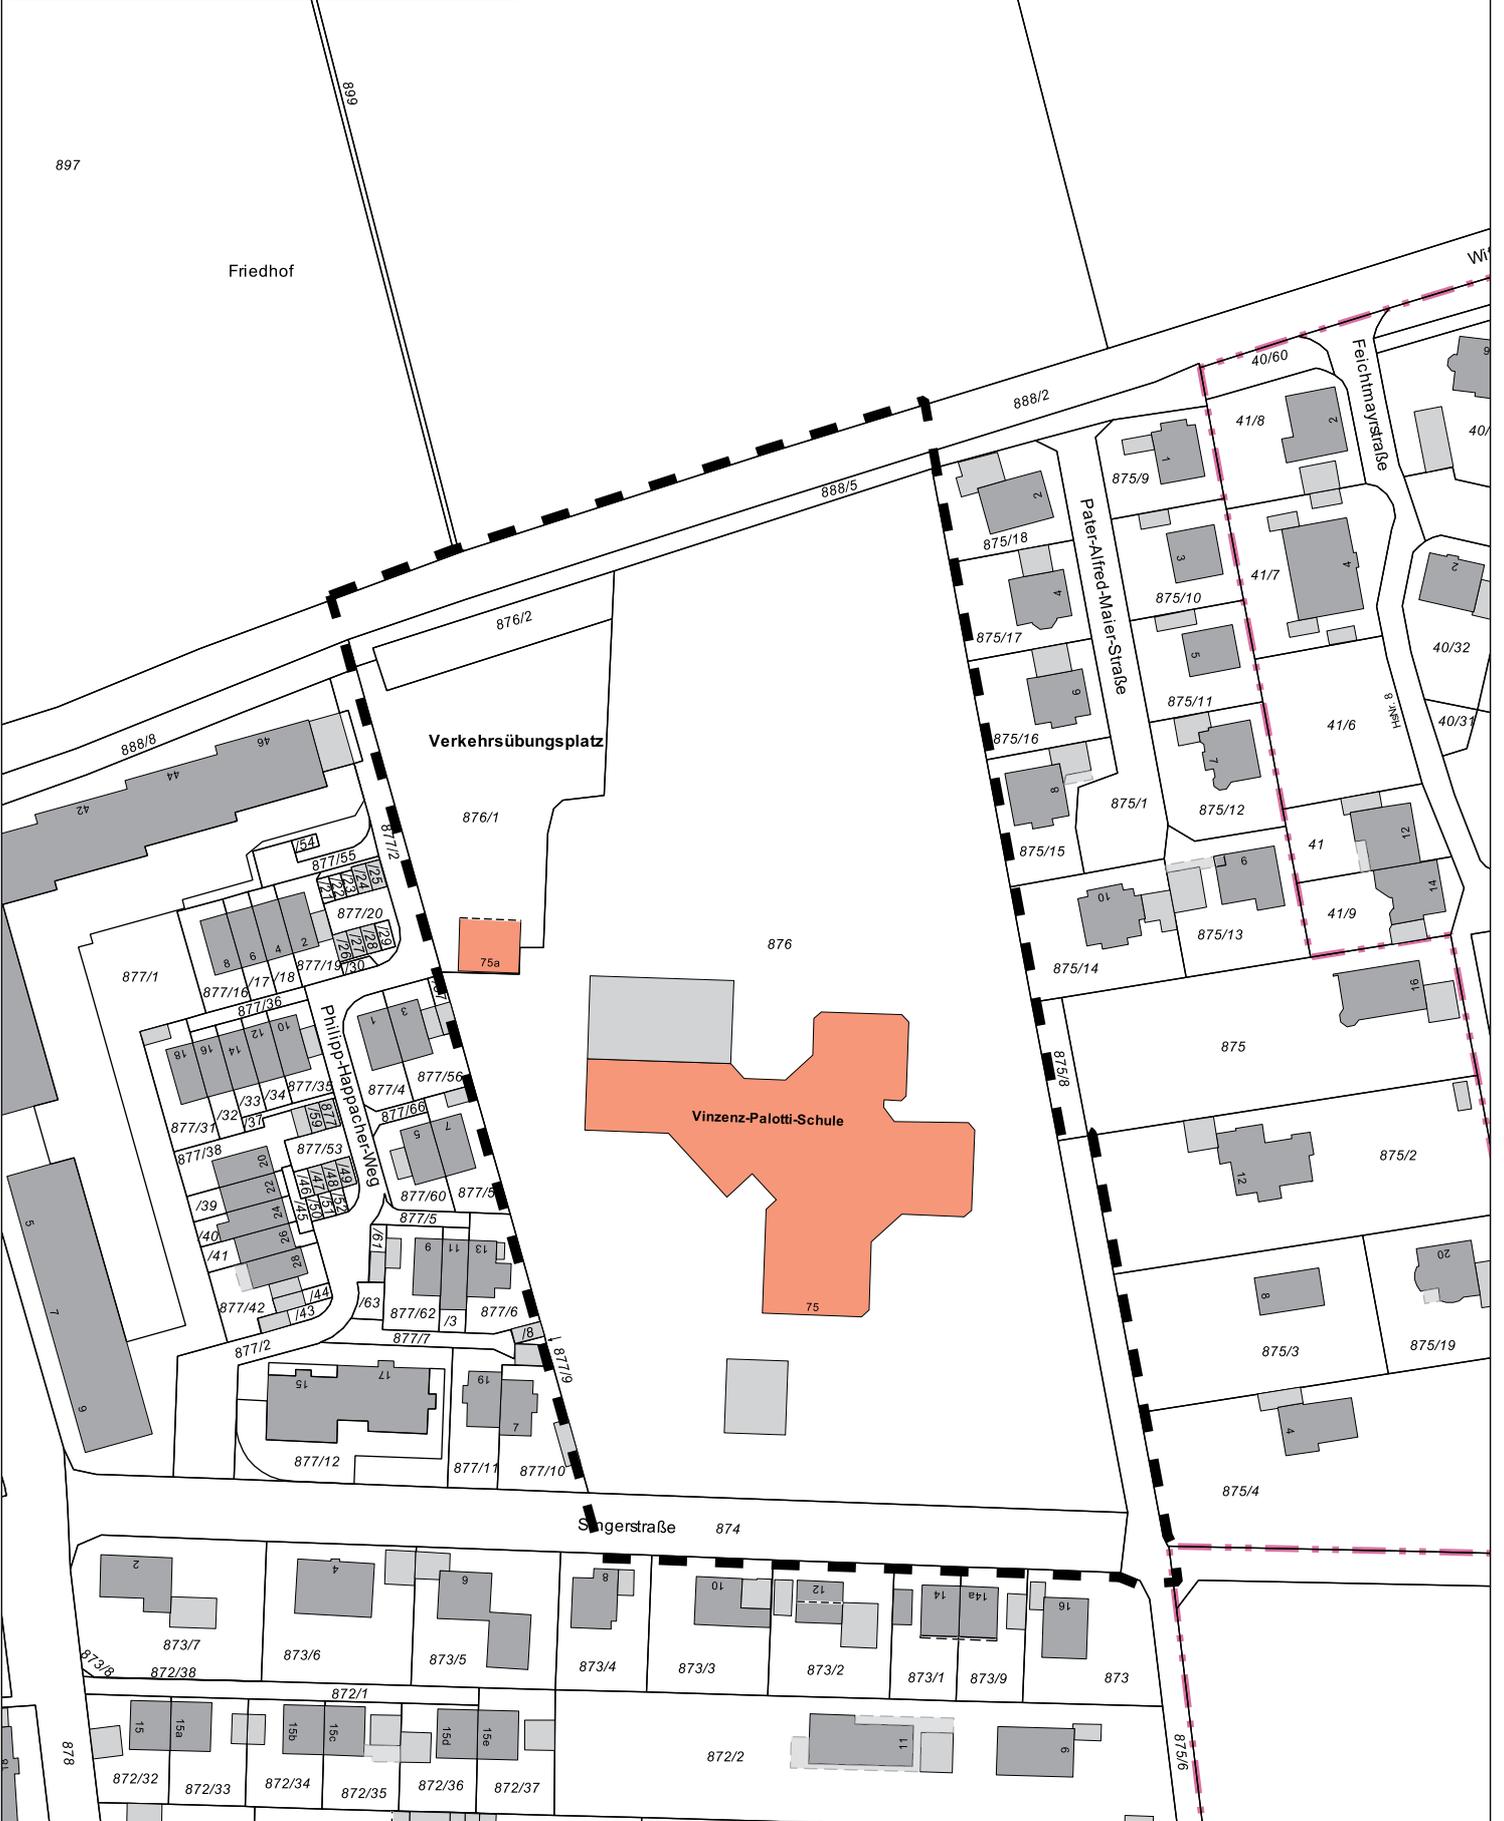

Geltungsbereich BP 101 Friedberg

Kein amtlicher Lageplan, nur für dienstliche Zwecke. Zur Maßentnahme nur bedingt geeignet!
©Daten: LDBV 2023

Stadt Friedberg
Erstellt von:
Erstellt am: 02.03.2023
Maßstab 1:1500

