




Lageplan Schnitt 1-1
Draufsicht 1.Untergeschoß

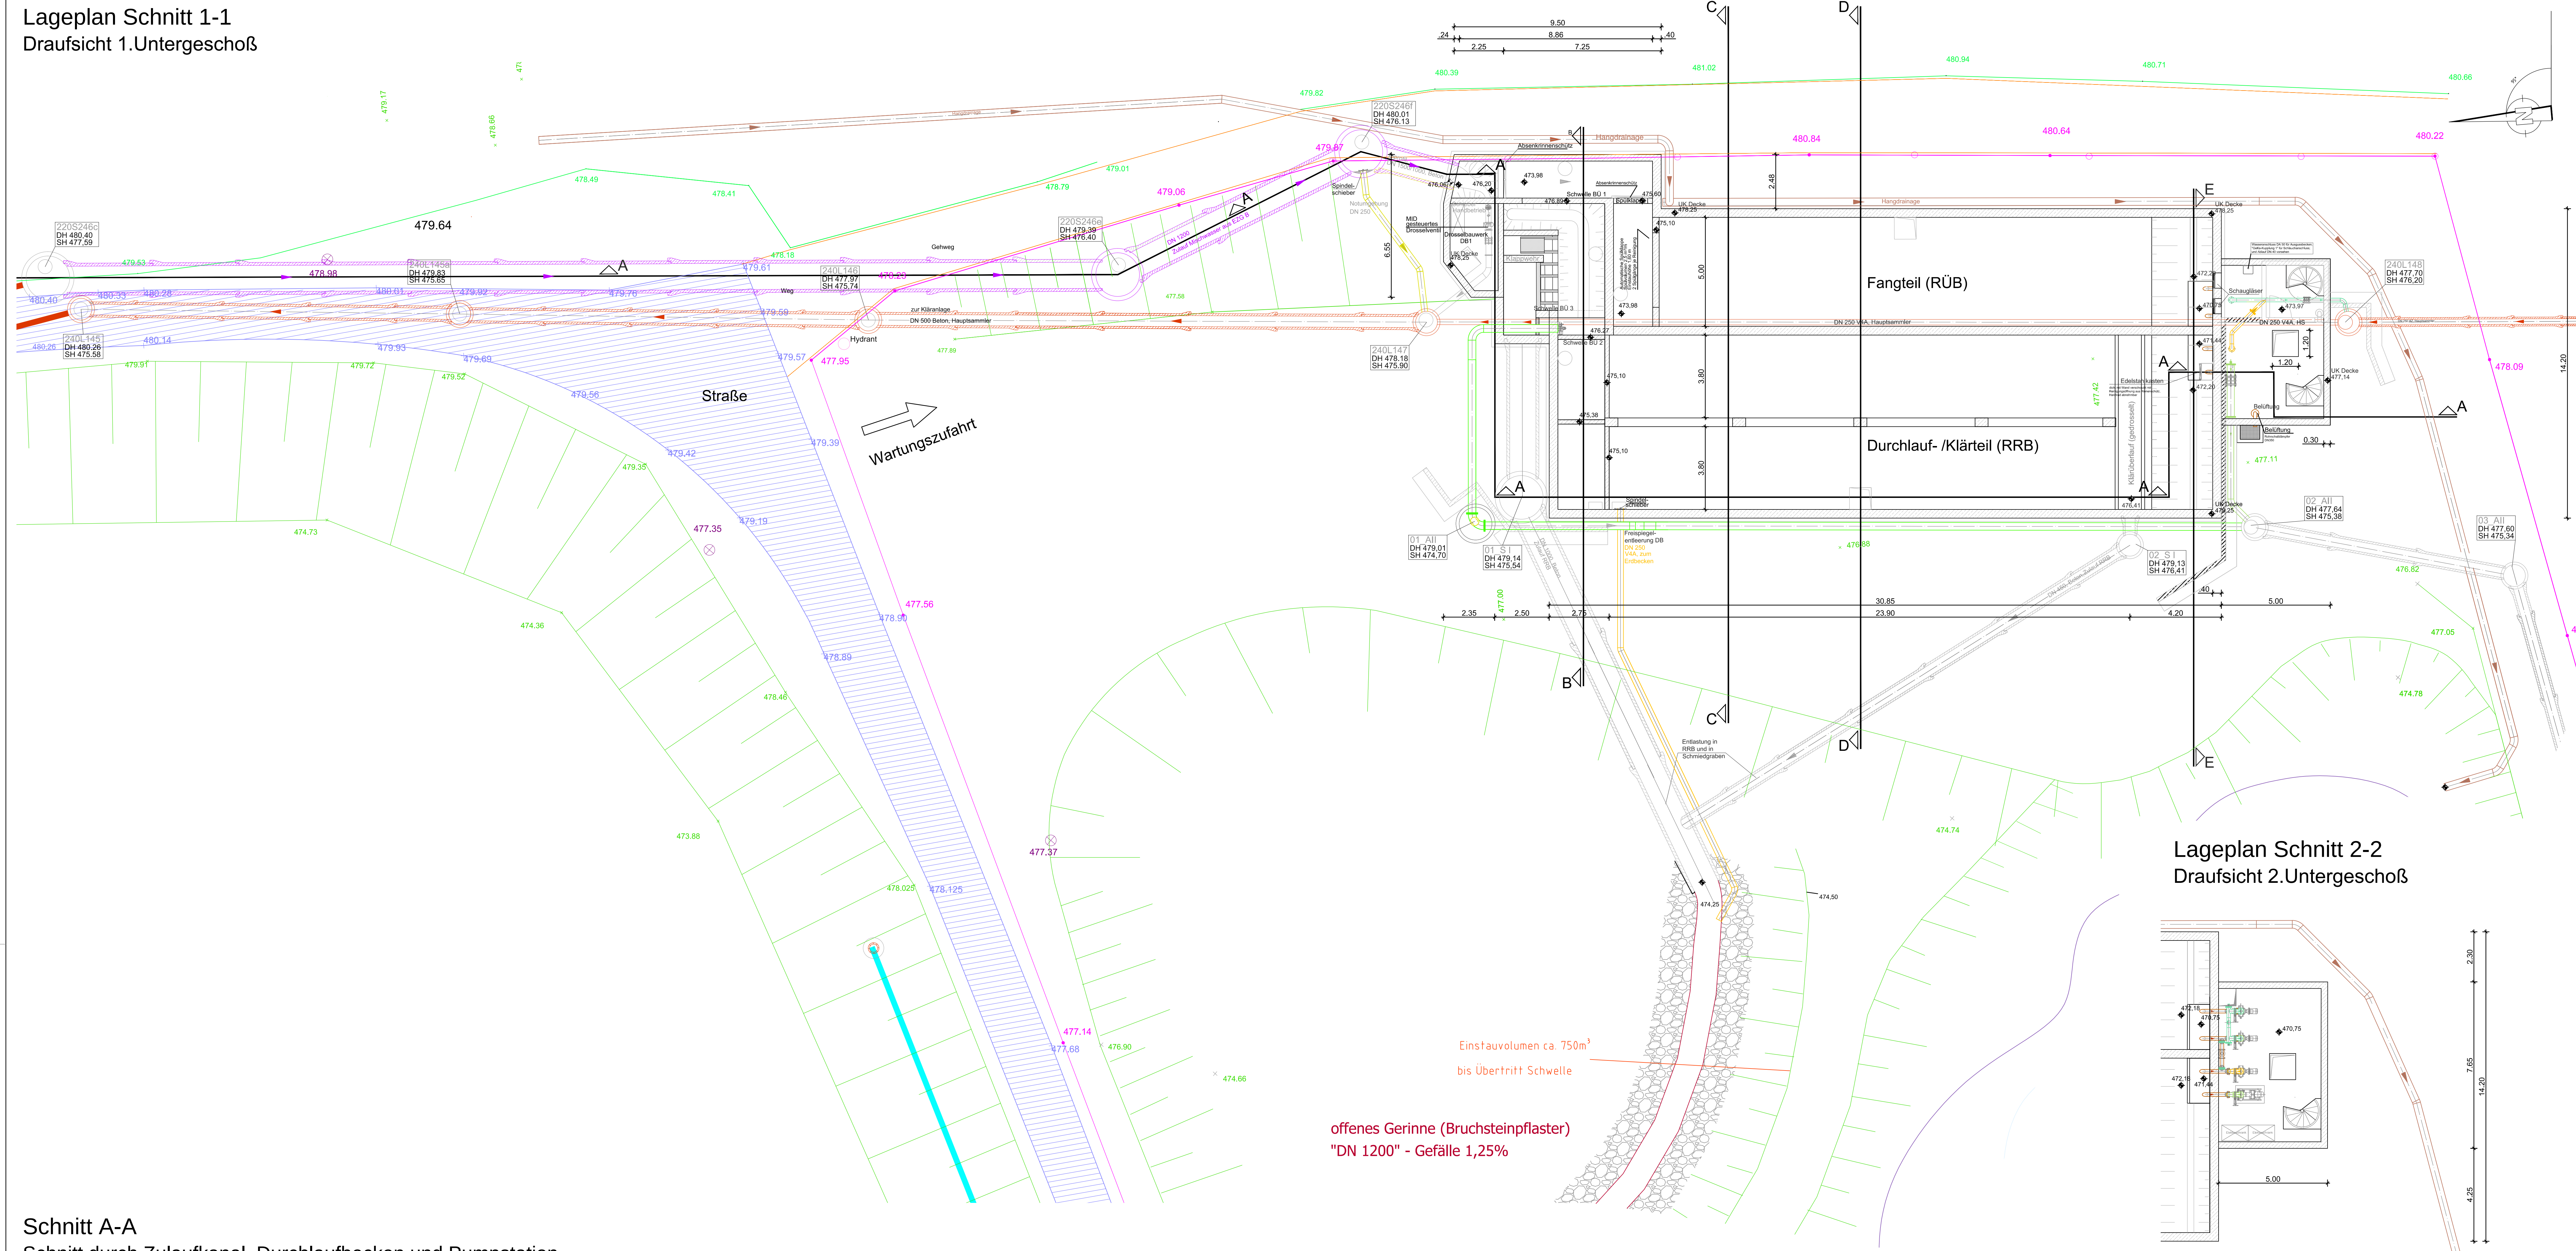


Schnitt A-A
Schnitt durch Zulaufkanal, Durchlaufbecken und Pumpstation

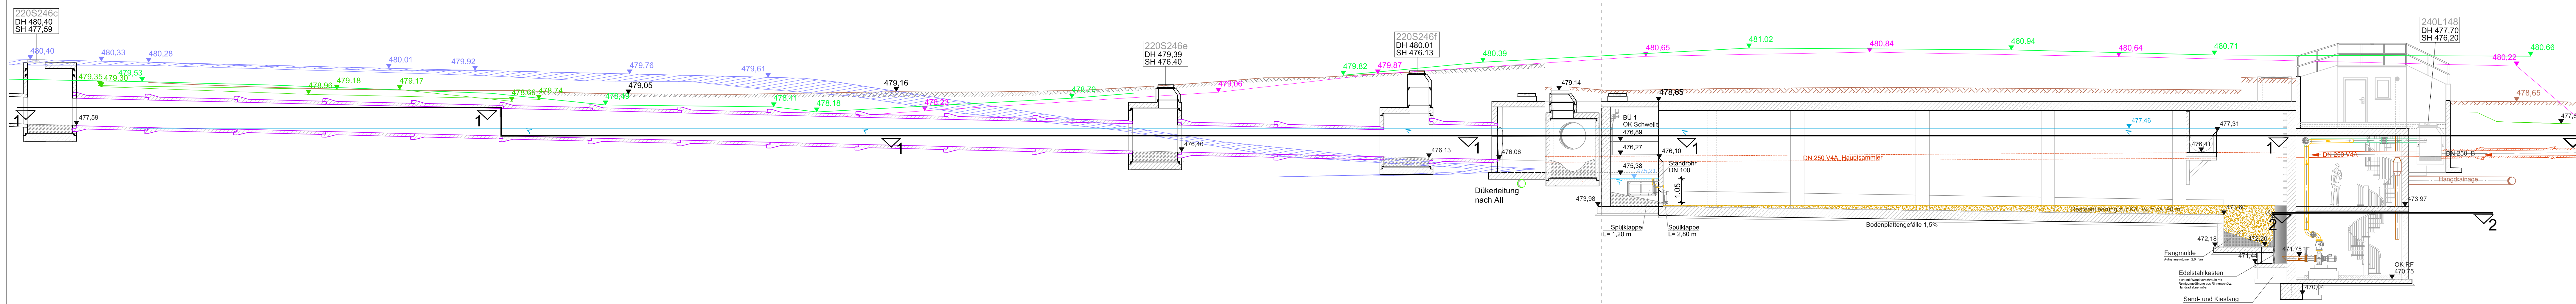


Schnitt B-B

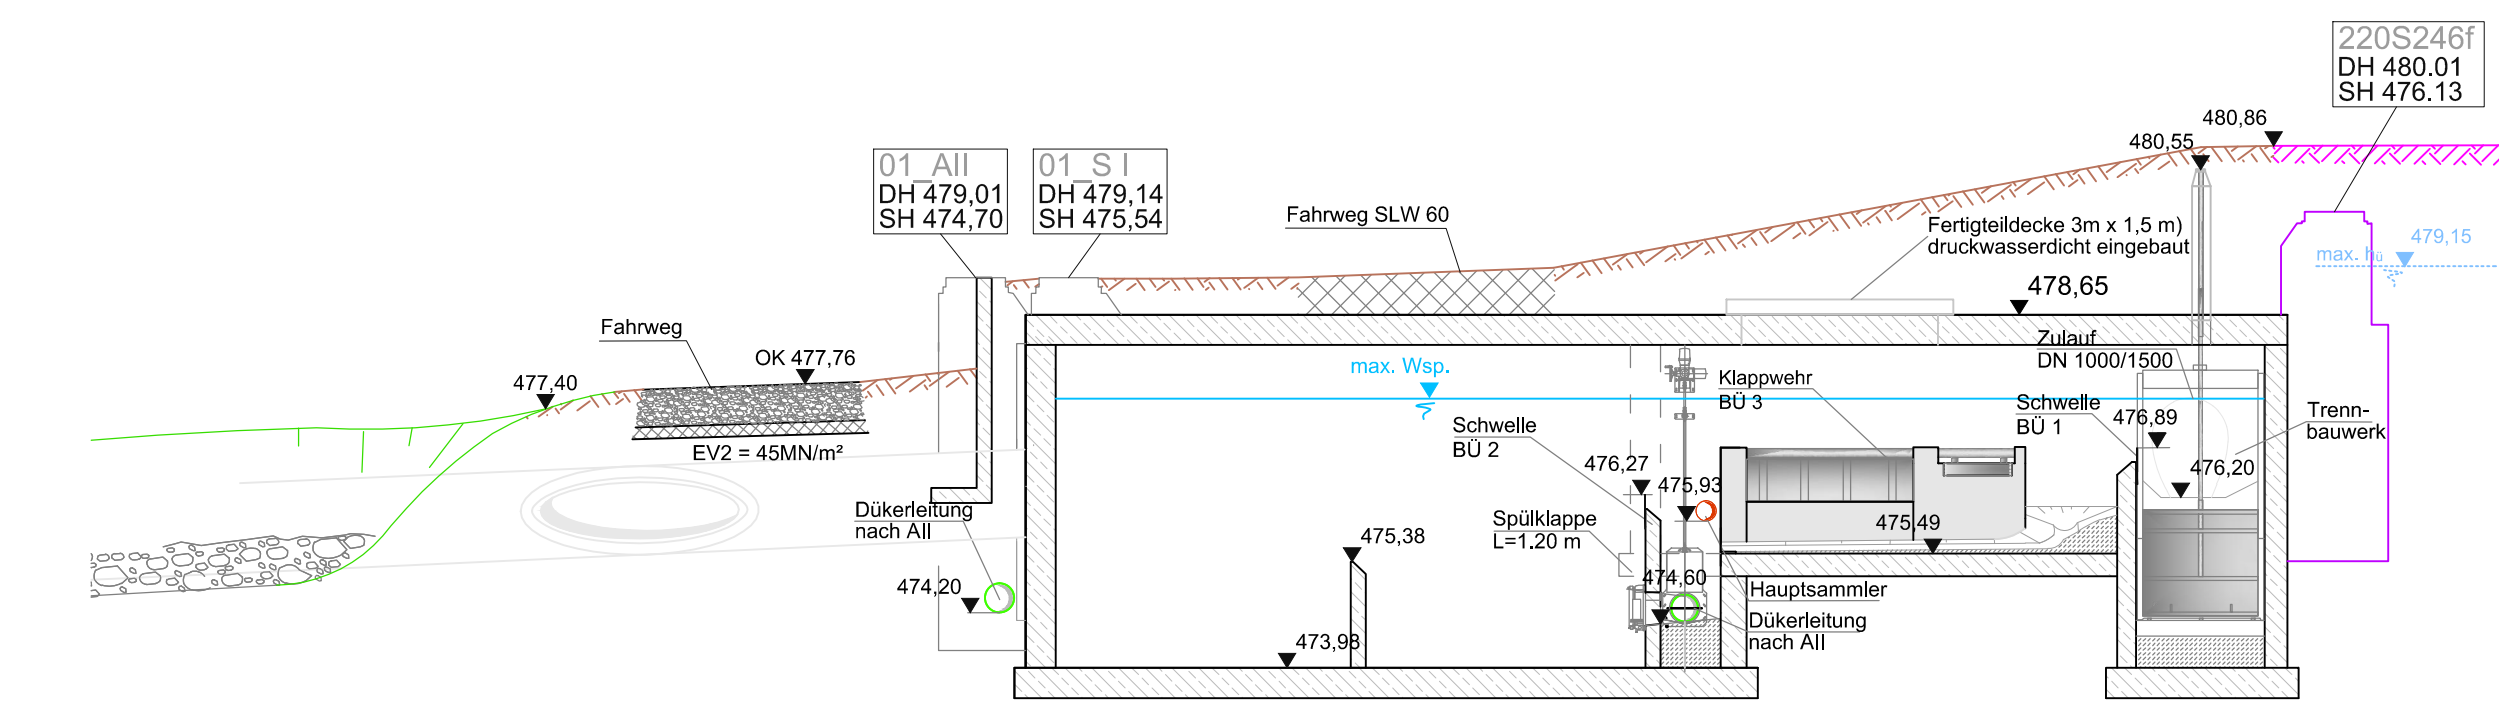


Schnitt C-C

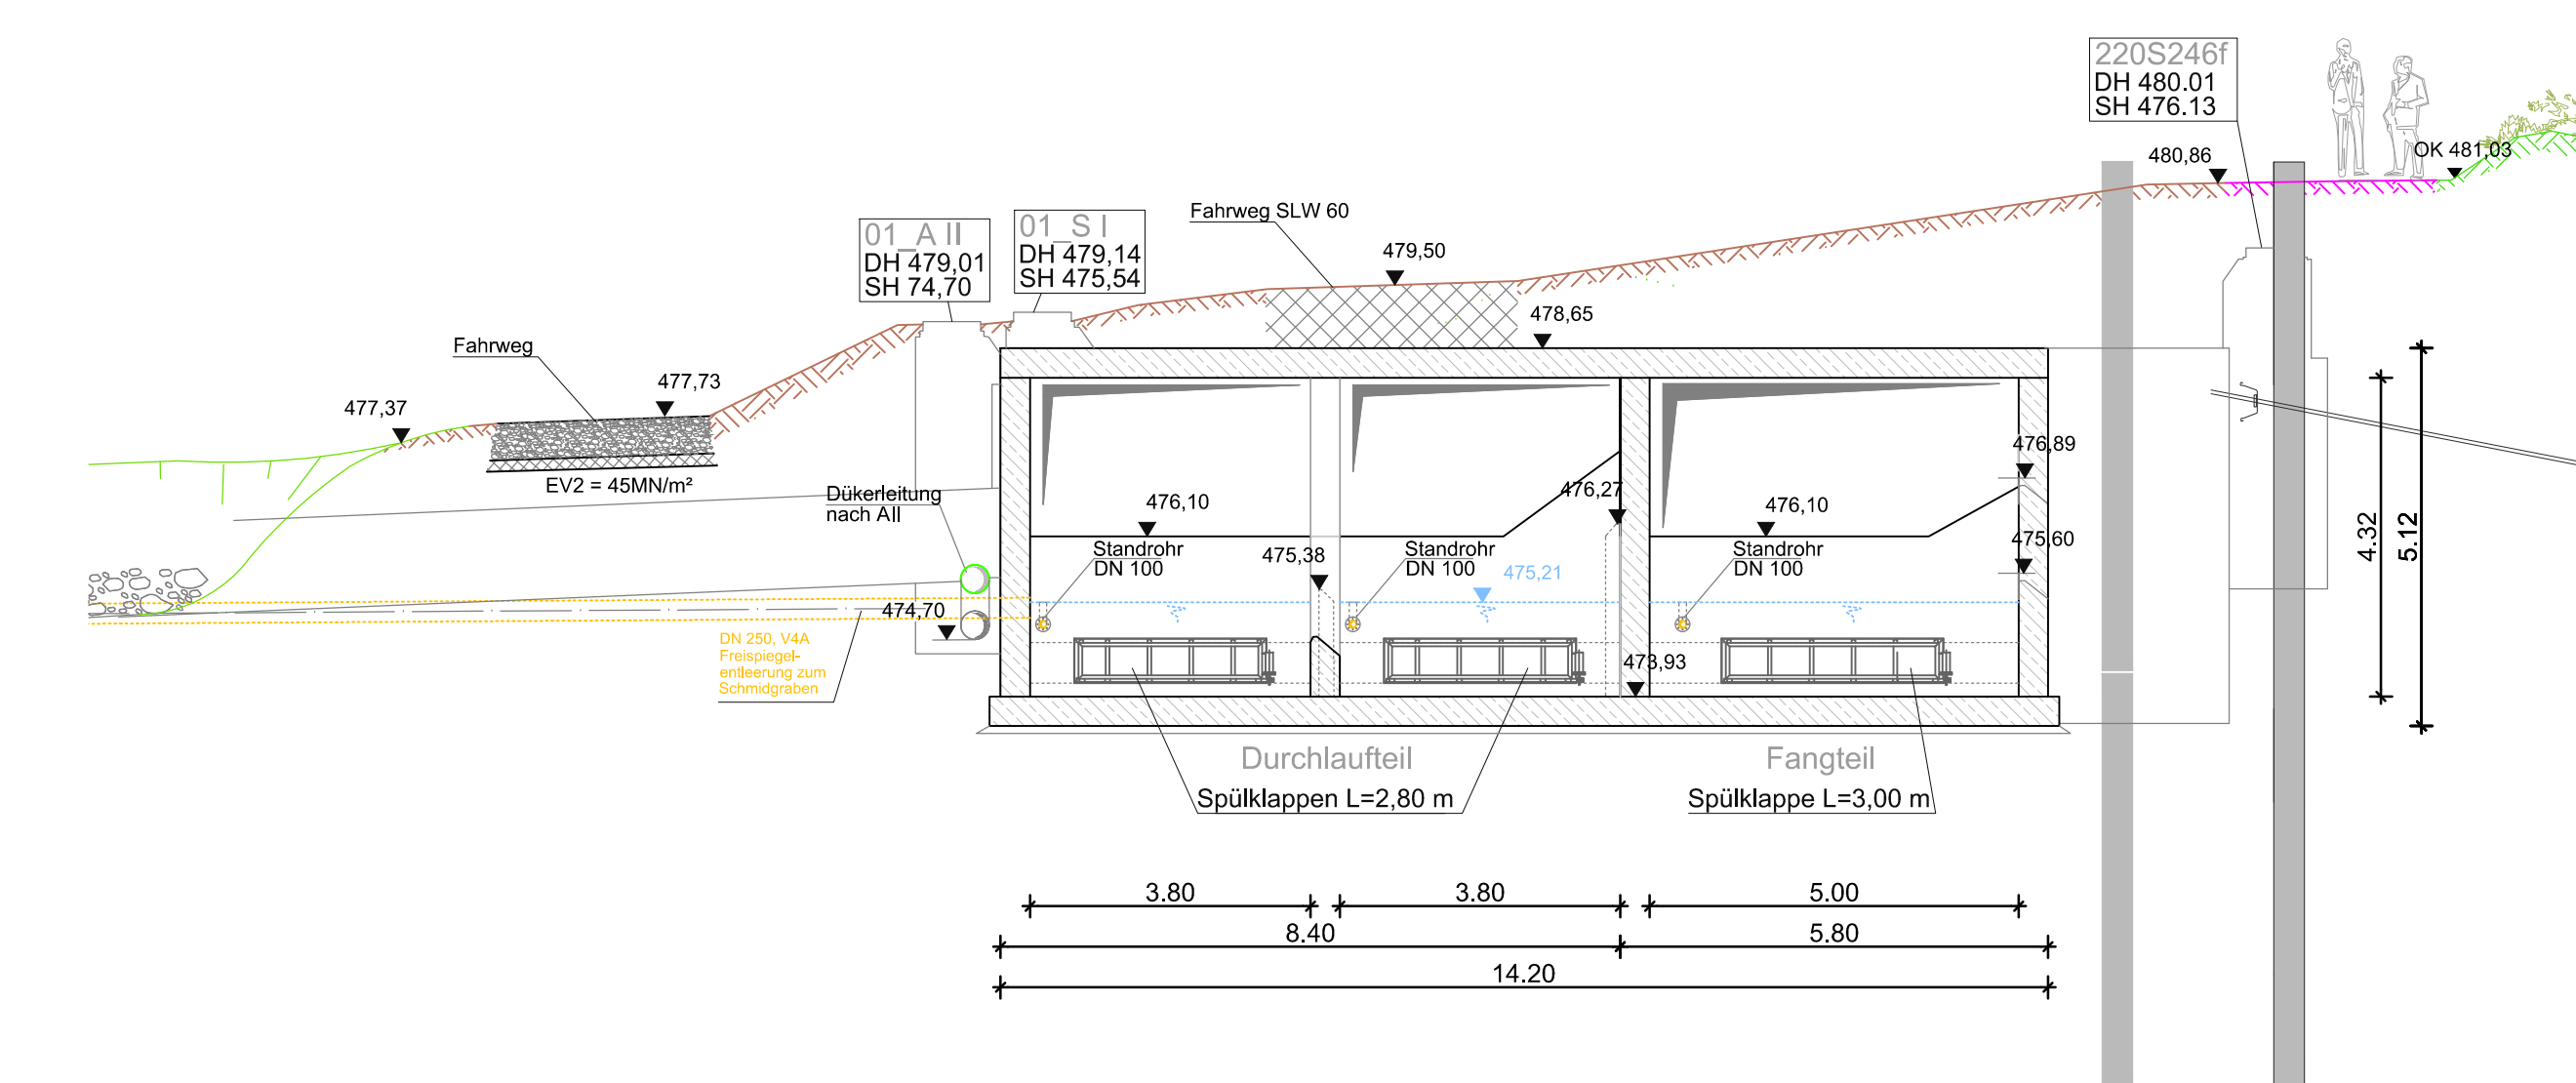

Schnitt D-D

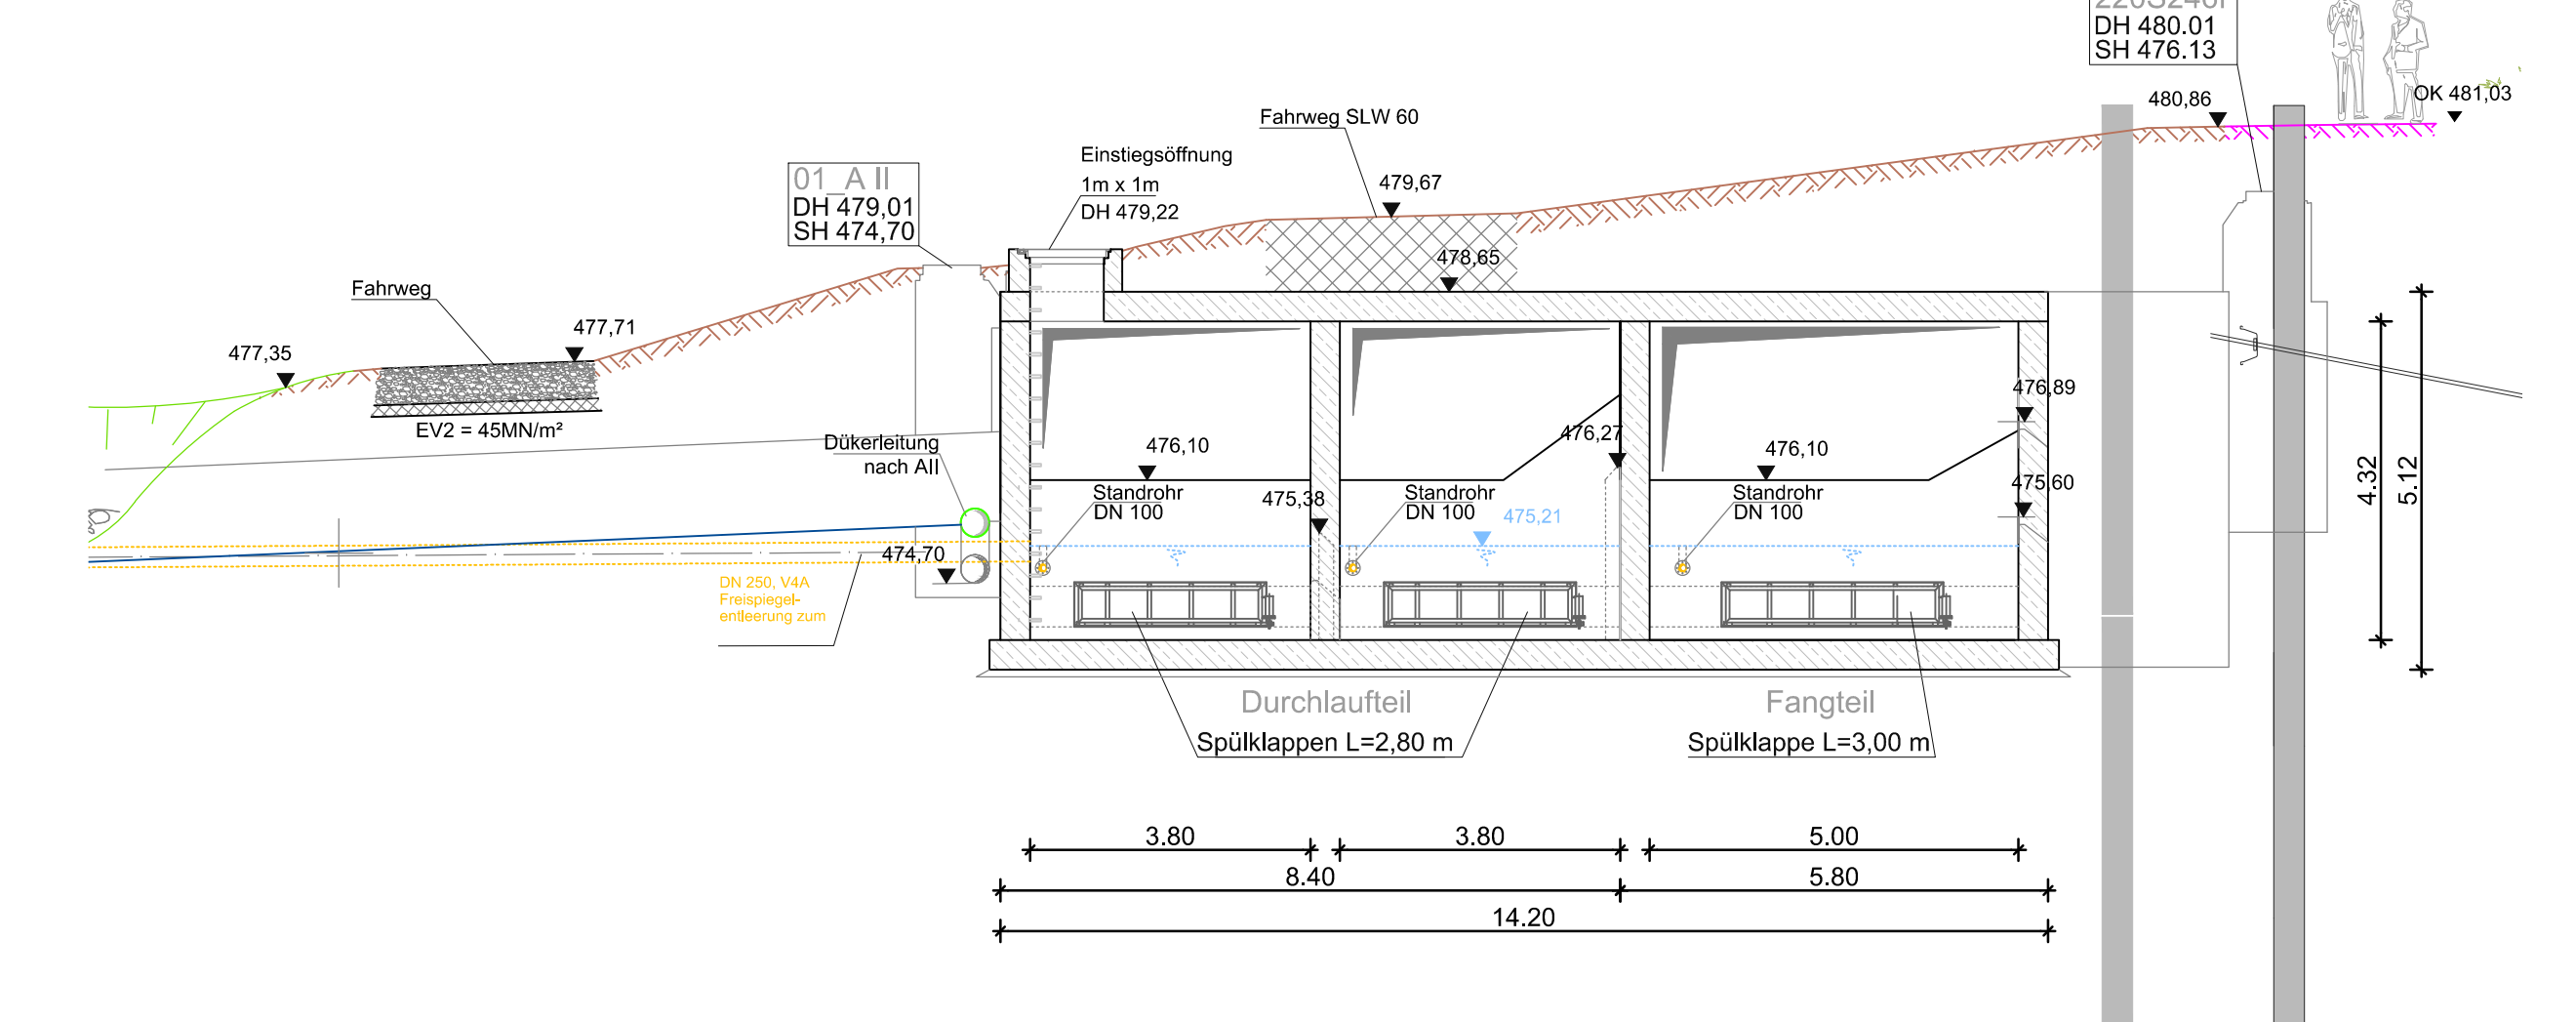


Schnitt E-E

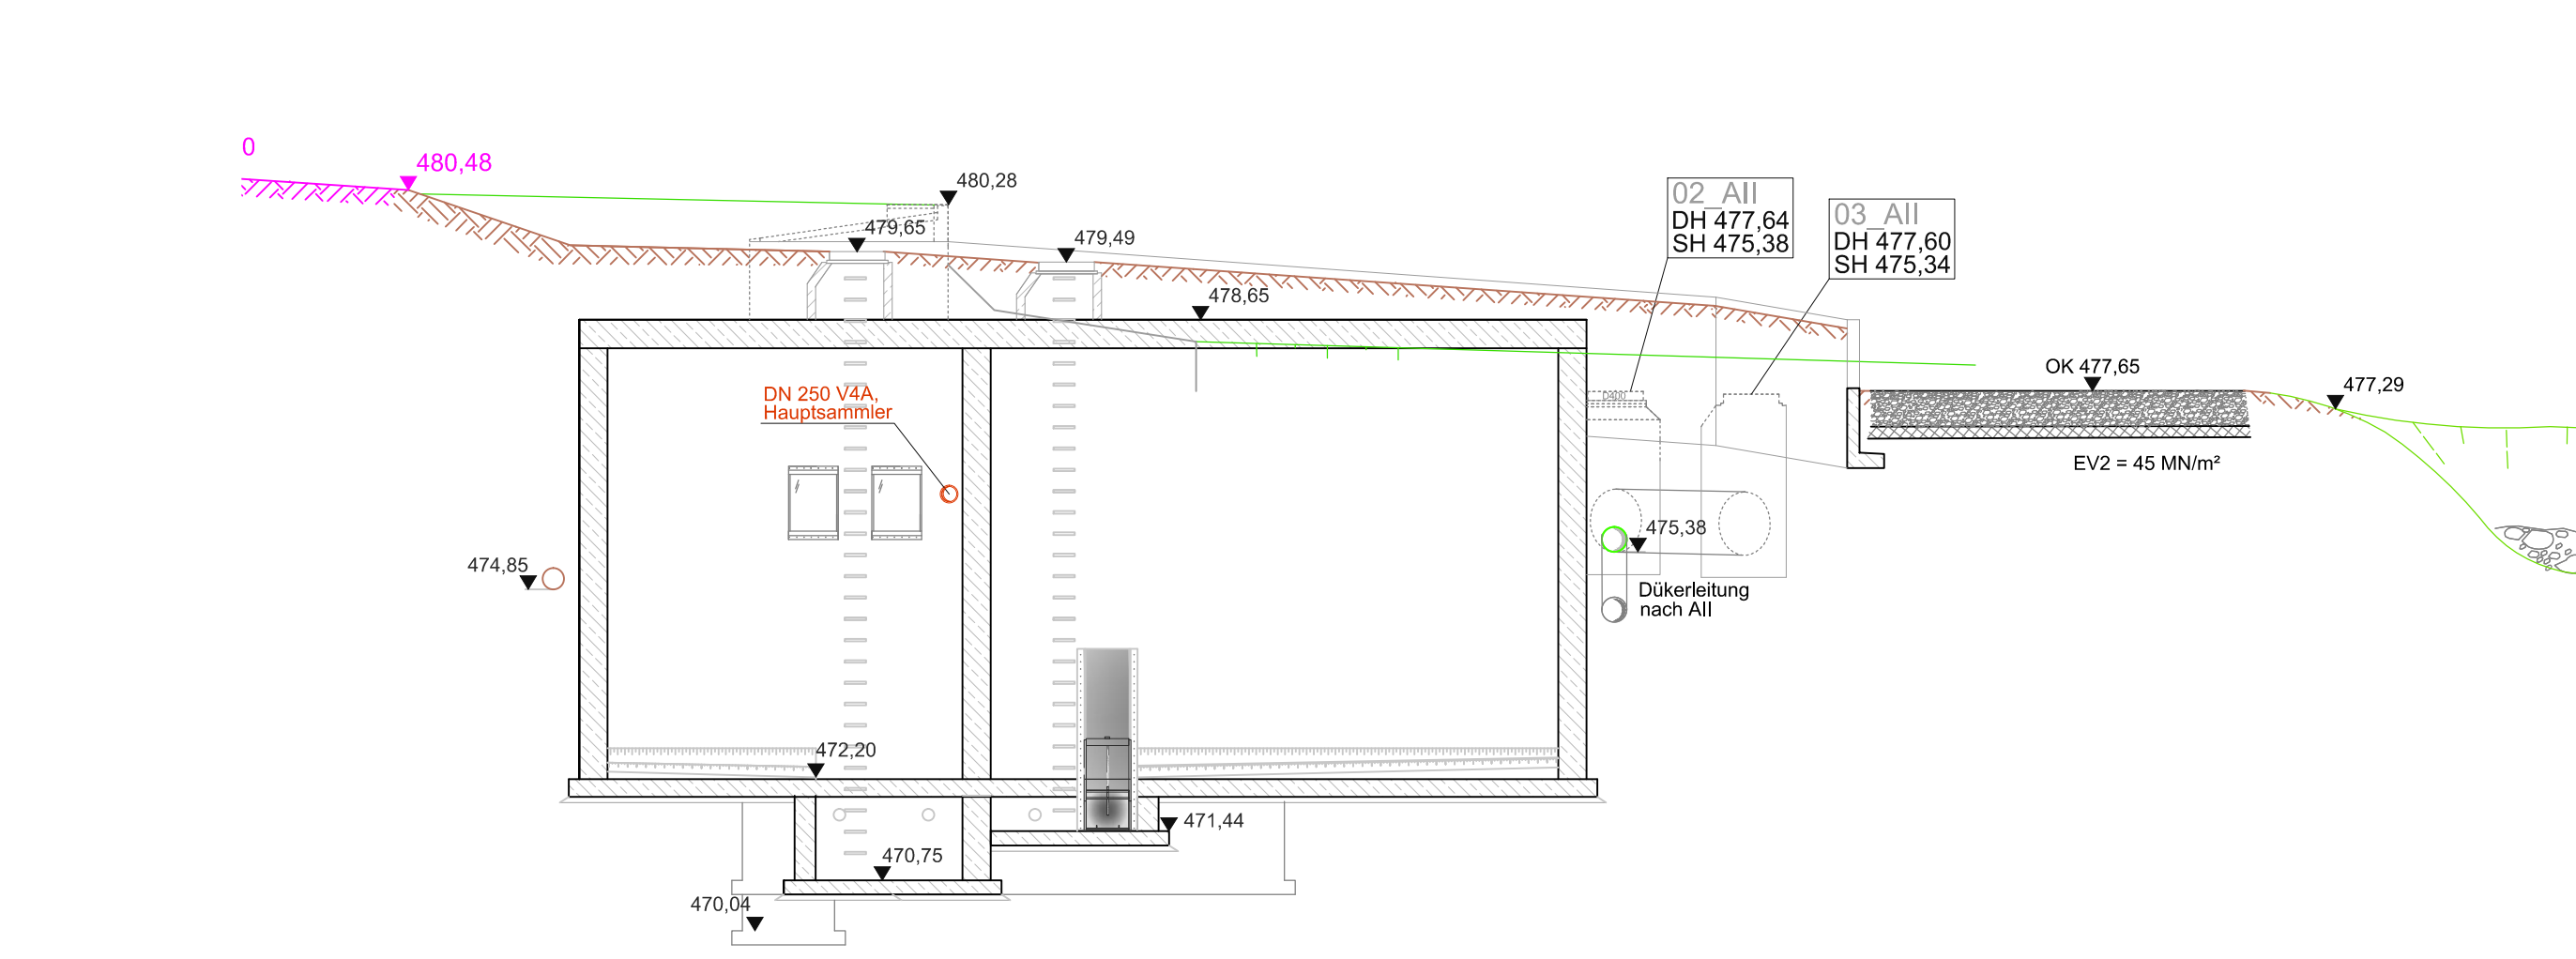

Legende

- Zulauf Mischwasser, Neue Trassierung
- Waldrand
- Grundstücksgrenze
- Straßenrand, asphaltiert
- Straßenrand, gekiest
- Böschung Erdbecken
- Fahrtbahnhebung
- Bewehrter Beton
- Unbewehrter Beton

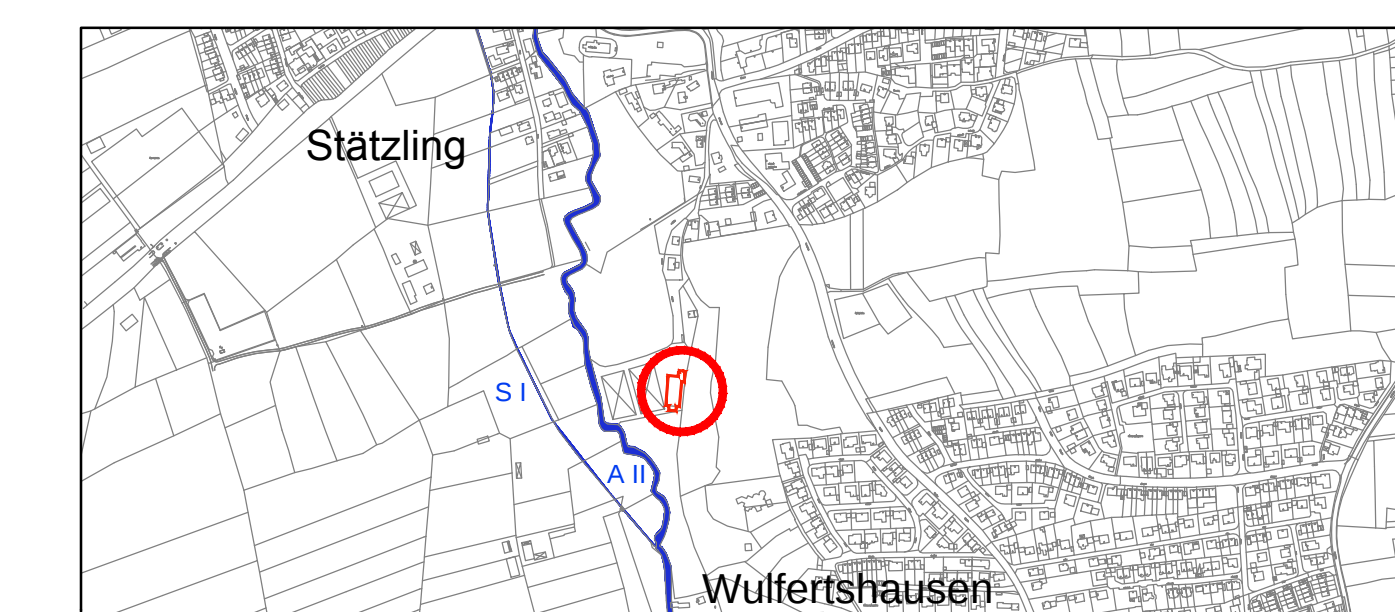

Index	Änderung	Datum/Name
A	geänderter Verlauf von Zulaufkanal und Hebungstung, Anpassung der emp. Schutzschichten, Anhebung der Straße im Bereich des bestehenden RÜB	08.04.2016 / Köhler
B		
C		
Bauherr:		
Stadtwerke Friedberg St.-Jakobsplatz 1, 86316 Friedberg		
Projekt:		
Bauentwurf RÜB 2 und RRB Stätzing-Süd		
Plan:		
Lageplan Schnitte 1-1 und 2-2 Schnitte A-A, B-B, C-C, D-D und E-E		
Entworfen:	Meyer 20.05.2015	Maßstab: 1:100
Gezeichnet:	Meyer 14.08.2015	Plan-Nr.: 86316-AW-133a
Geprüft:		Beilage-Nr.: 3.2.1
 Schneider + Leiber Ingenieurgesellschaft mbH Am Möllers-Mass 48 86157 Augsburg		
Tel. 0821455794-0 Fax. 0821455794-22 techn@sl-ingeneure.de www.sl-ingeneure.de		