


1293/15

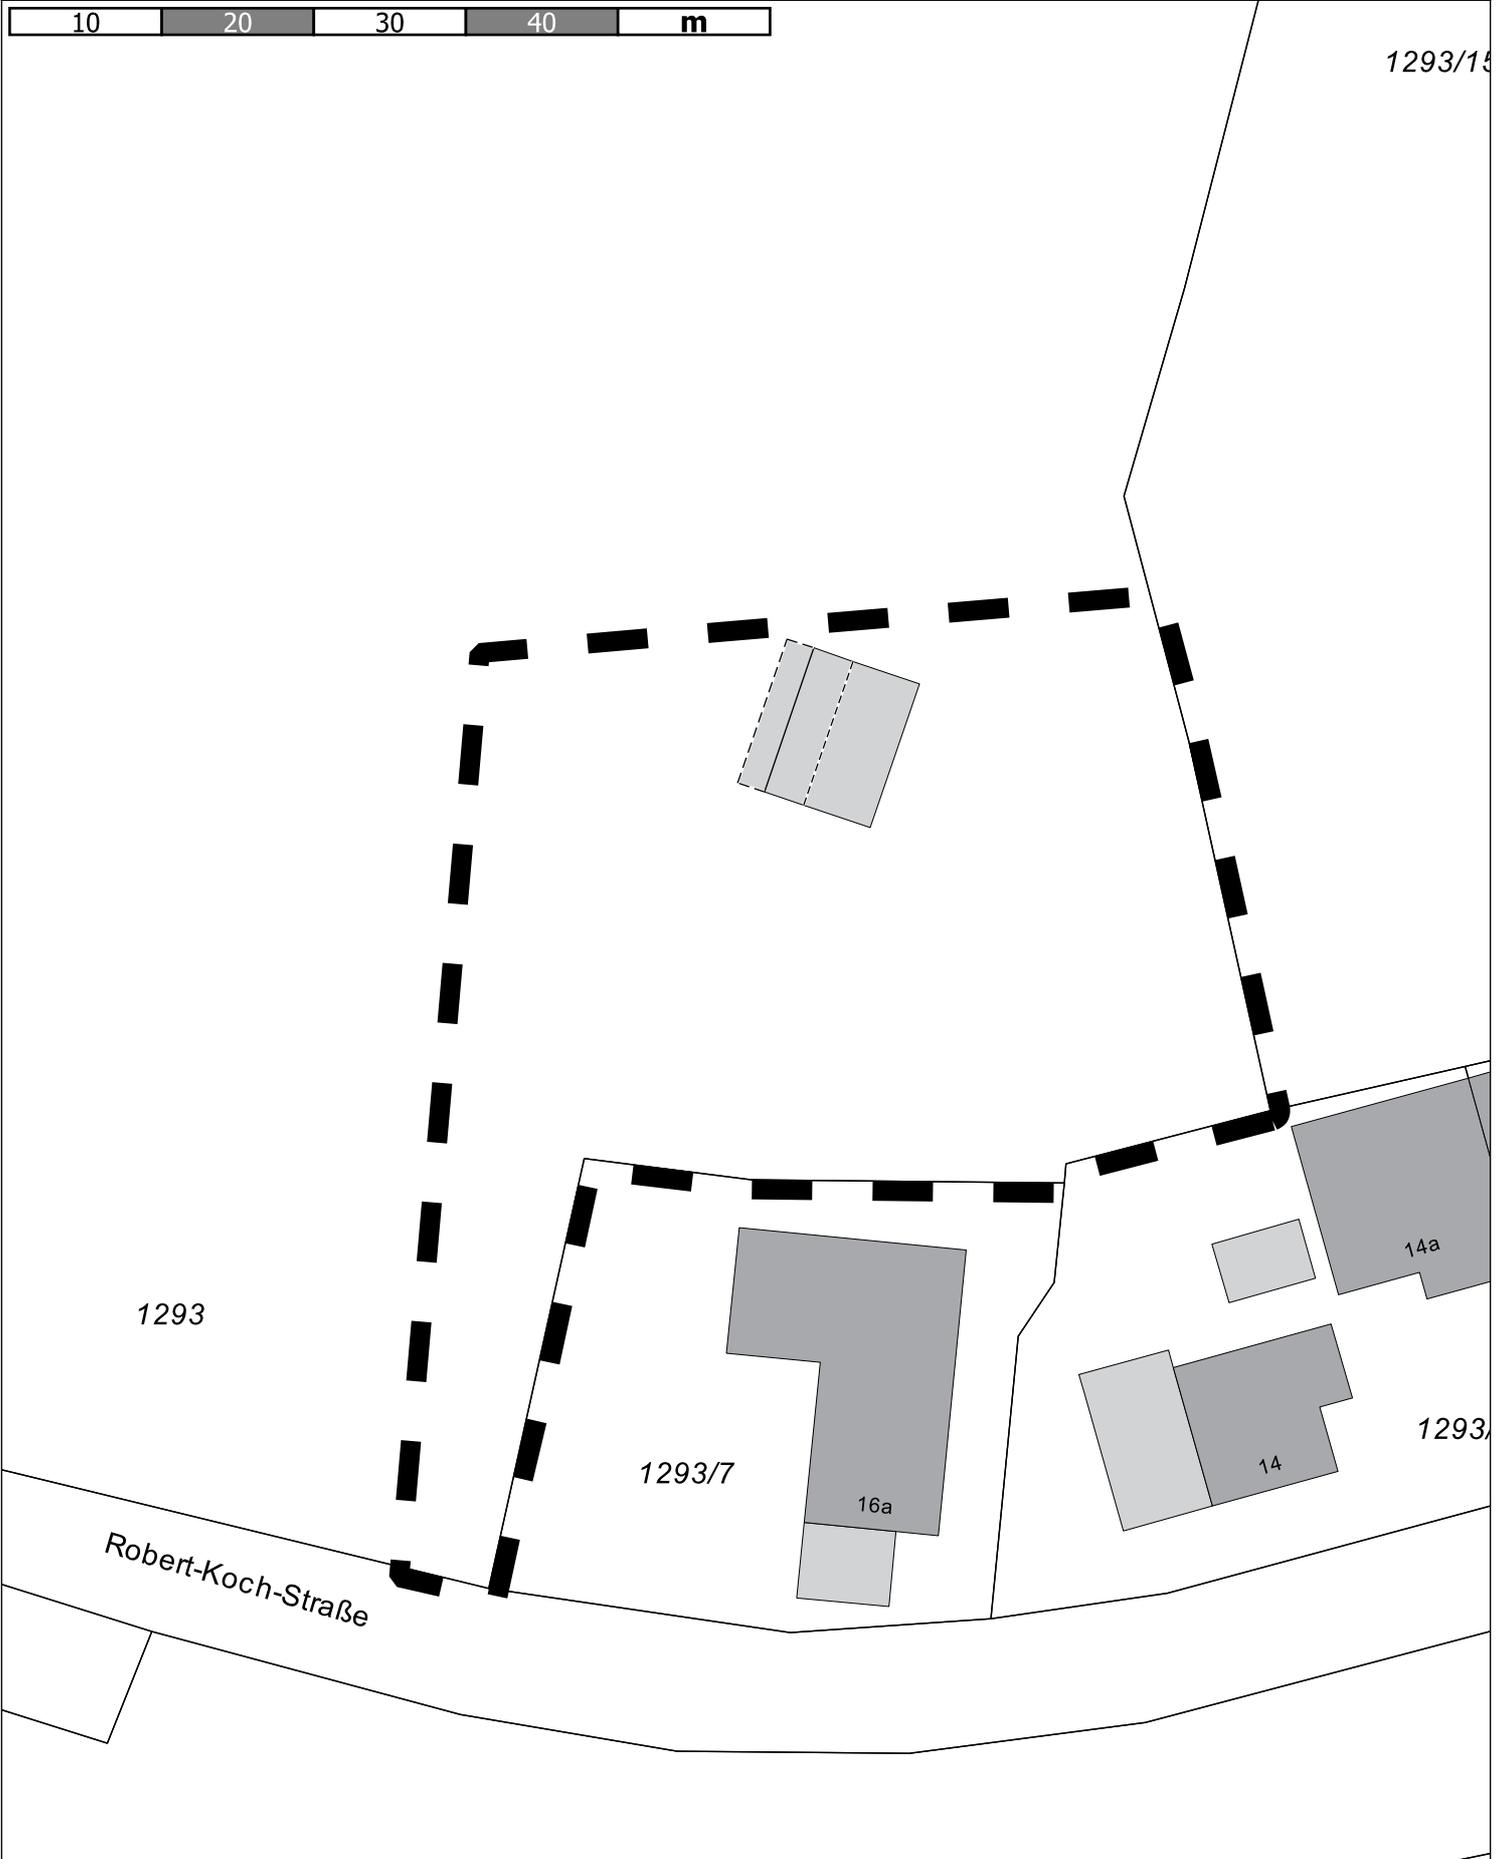

1293

1293/7

16a

14a

14

1293/

Robert-Koch-Straße

Entwurf Geltungsbereich EBS nördl. B300, FDB

Kein amtlicher Lageplan, nur für dienstliche Zwecke. Zur Maßentnahme nur bedingt geeignet!  
©Daten: LDBV 2023

Stadt Friedberg  
Erstellt von:  
Erstellt am: 27.06.2023  
Maßstab 1:500





Entwurf Geltungsbereich EBS nördl. B300, FDB

Kein amtlicher Lageplan, nur für dienstliche Zwecke. Zur Maßentnahme nur bedingt geeignet!  
©Daten: LDBV 2023

Stadt Friedberg  
Erstellt von:  
Erstellt am: 27.06.2023  
Maßstab 1:500

