


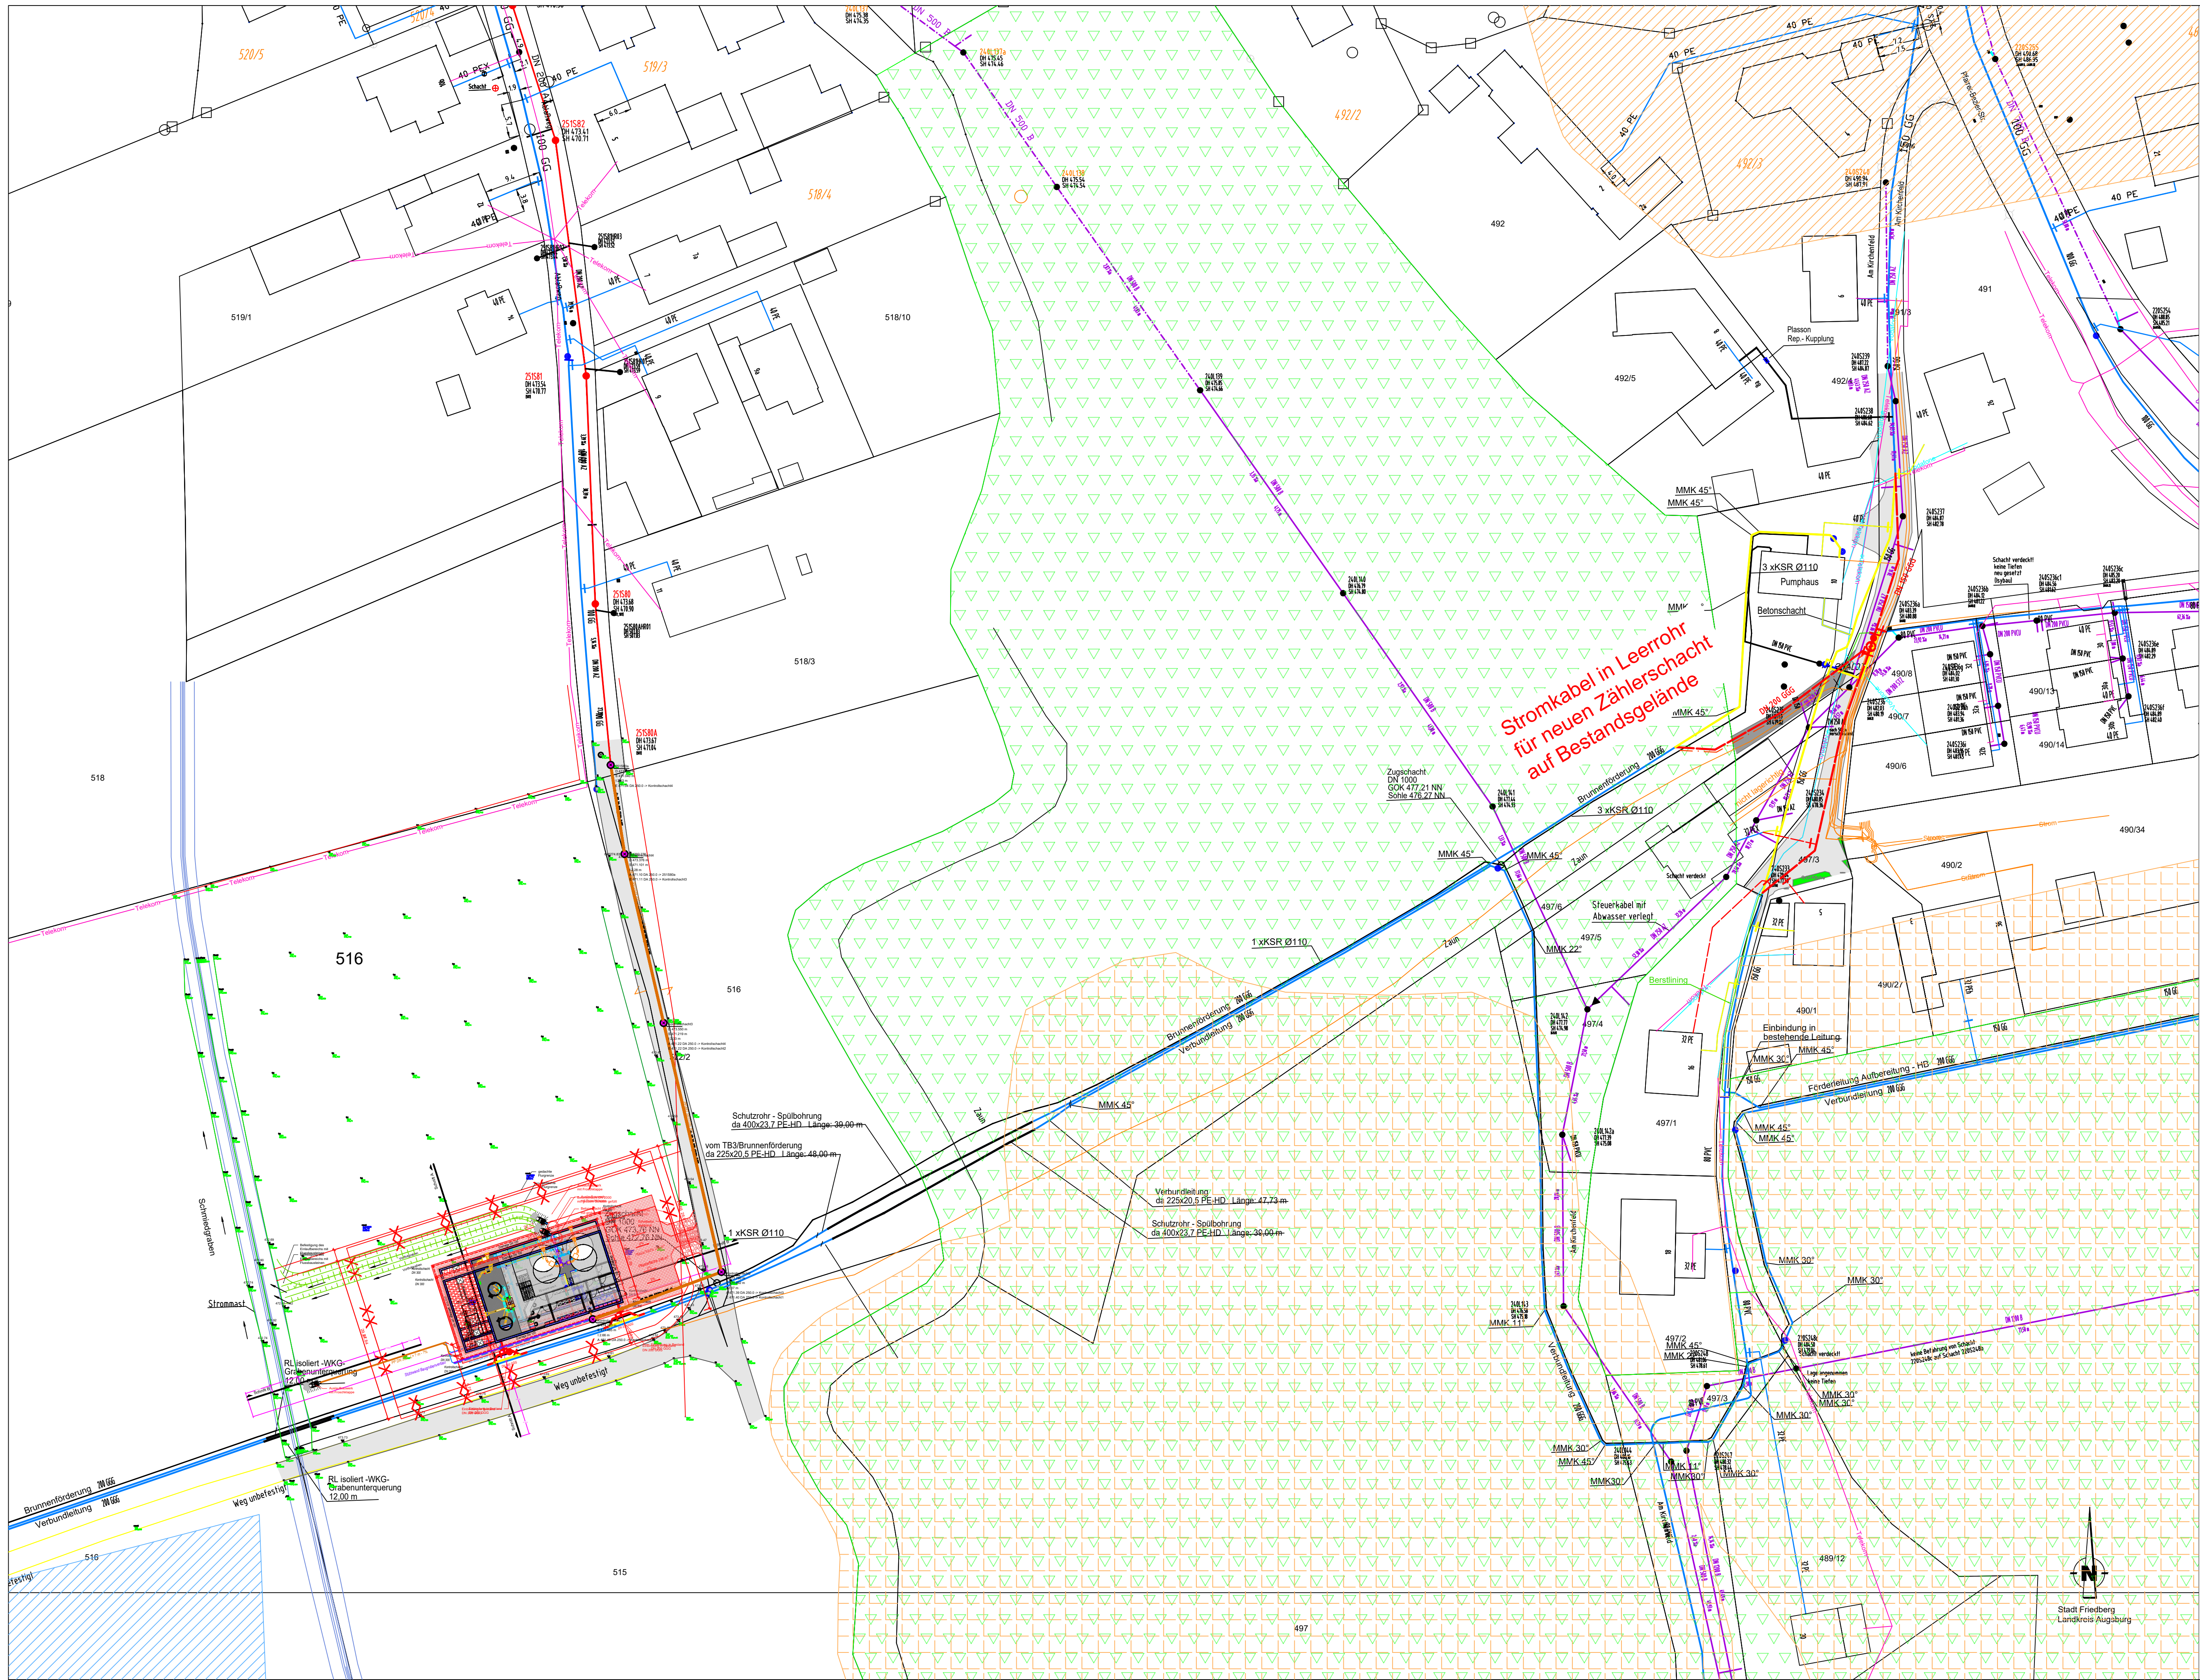

ZEICHENERKLÄRUNG

|   | vorhanden | geplant                |
|---|-----------|------------------------|
| Rohrleitung   |           |                        |
| spätere Erweiterung   |           |                        |
| Provisorische Leitung                                                                                                   |           |                        |
| Rohrleitung entfällt/ stillgelegt                                                                                       |           |                        |
| Übergang in Rohrwerkstoff in der Nennweite                                                                              |           |                        |
| Nenndruck bei Abweichung von PN 10                                                                                      |           |                        |
| Lageplan-Knoten   |           |                        |
| Berechnungs-Knoten   |           |                        |
| Lageplan- und Berechnungsknoten                                                                                         |           |                        |
| Schächte mit Bezeichnung                                                                                                |           |                        |
| A = Abzweig   |           | S = Schieber           |
| D = Druckminderer   |           | W = Wasserzähler       |
| E = Entlüfter   |           | R = Rohrbruchsicherung |
| Sp = Spölschacht mit DN der Spülleitung                                                                                 |           | E = Entleerung         |
| Absperschieber   |           |                        |
| Unterflurhydrant seitlich des Rohres und als Tiefpunkt mit Schieber und ffd. Nr.                                        |           |                        |
| Oberflurhydrant seitlich des Rohres mit Schieber, Angabe der Anschlussnennweite, des Löschwasserdargebotes und ffd. Nr. |           |                        |
| Straßengerüst   |           |                        |
| Unterführung mit Schutzrohr                                                                                             |           |                        |
| Grundstückanschlüsse bzw. Schutzrohre                                                                                   |           |                        |
| Höhenfestpunkt, Höhenangabe NN + m                                                                                      |           |                        |
| Gemeindegrenze   |           |                        |
| Gemarkungsgrenze   |           |                        |
| Grenze des räumlichen Geltungsbereiches des Bebauungsplanes                                                             |           |                        |

ZEICHENERKLÄRUNG

|  |                    |
|--|--------------------|
|  | Wasserschutzgebiet |
|  | Bodendenkmal       |
|  | Naturschutzgebiet  |

Vorabzug: 14.08.2019

| ENTWURFSPLANUNG   |                                                                  | Plan-Nr.   | 26601001 EP LP 02 |
|---|------------------------------------------------------------------|---|-------------------|
| Vorhaben   | Stadtwerke Friedberg<br>GPW Stätzing                             | Beilage Nr. 2<br>zum Entwurf vom                                                                                       |                   |
| Plan/Bauteil   | Lageplan                                                         | gez. Jan. 2023 th   |                   |
| Entwurfsverfasser   | INGENIEURBÜRO Kienlein<br>WASSERVERSORGUNG UMWELTECHNIK BÄDERBAU | gepr. Jan. 2023 en   |                   |
| Gemeindegrenze   |                                                                  | Maßstab 1:500   |                   |
| Gemarkungsgrenze   |                                                                  | Vorhabensträger   |                   |
| Grenze des räumlichen Geltungsbereiches des Bebauungsplanes   |                                                                  | Stadtwerke Friedberg<br>Sparkassenplatz 1<br>86316 Friedberg<br>Tel. 0911 16002 501<br>E-Mail: stadtwerte@friedberg.de |                   |
| Gemäß §§ 1,2 und 11 des Urhebergesetzes und § 823 BGB sind für diesen Plan alle Rechte vorbehalten!<br>© Nachdruck, Vervielfältigung oder Veröffentlichung, auch auszugsweise, ist nur mit schriftlicher Genehmigung des Verfassers gestattet. |                                                                  |   |                   |