Lageplan M.1: 1000

Bauherr: Körner Stephan
Landwirt
Herrgottsruhstraße 2 1/2
86316 Friedberg

Anlage 2

5359s

Nachbarn zugestimmt:

Flur Nr. 1685 ..... Hintermayr

Flur Nr. 1687 ..... Augustin

Wulfertshausen, 17.09.2015

(Der Planfertiger)

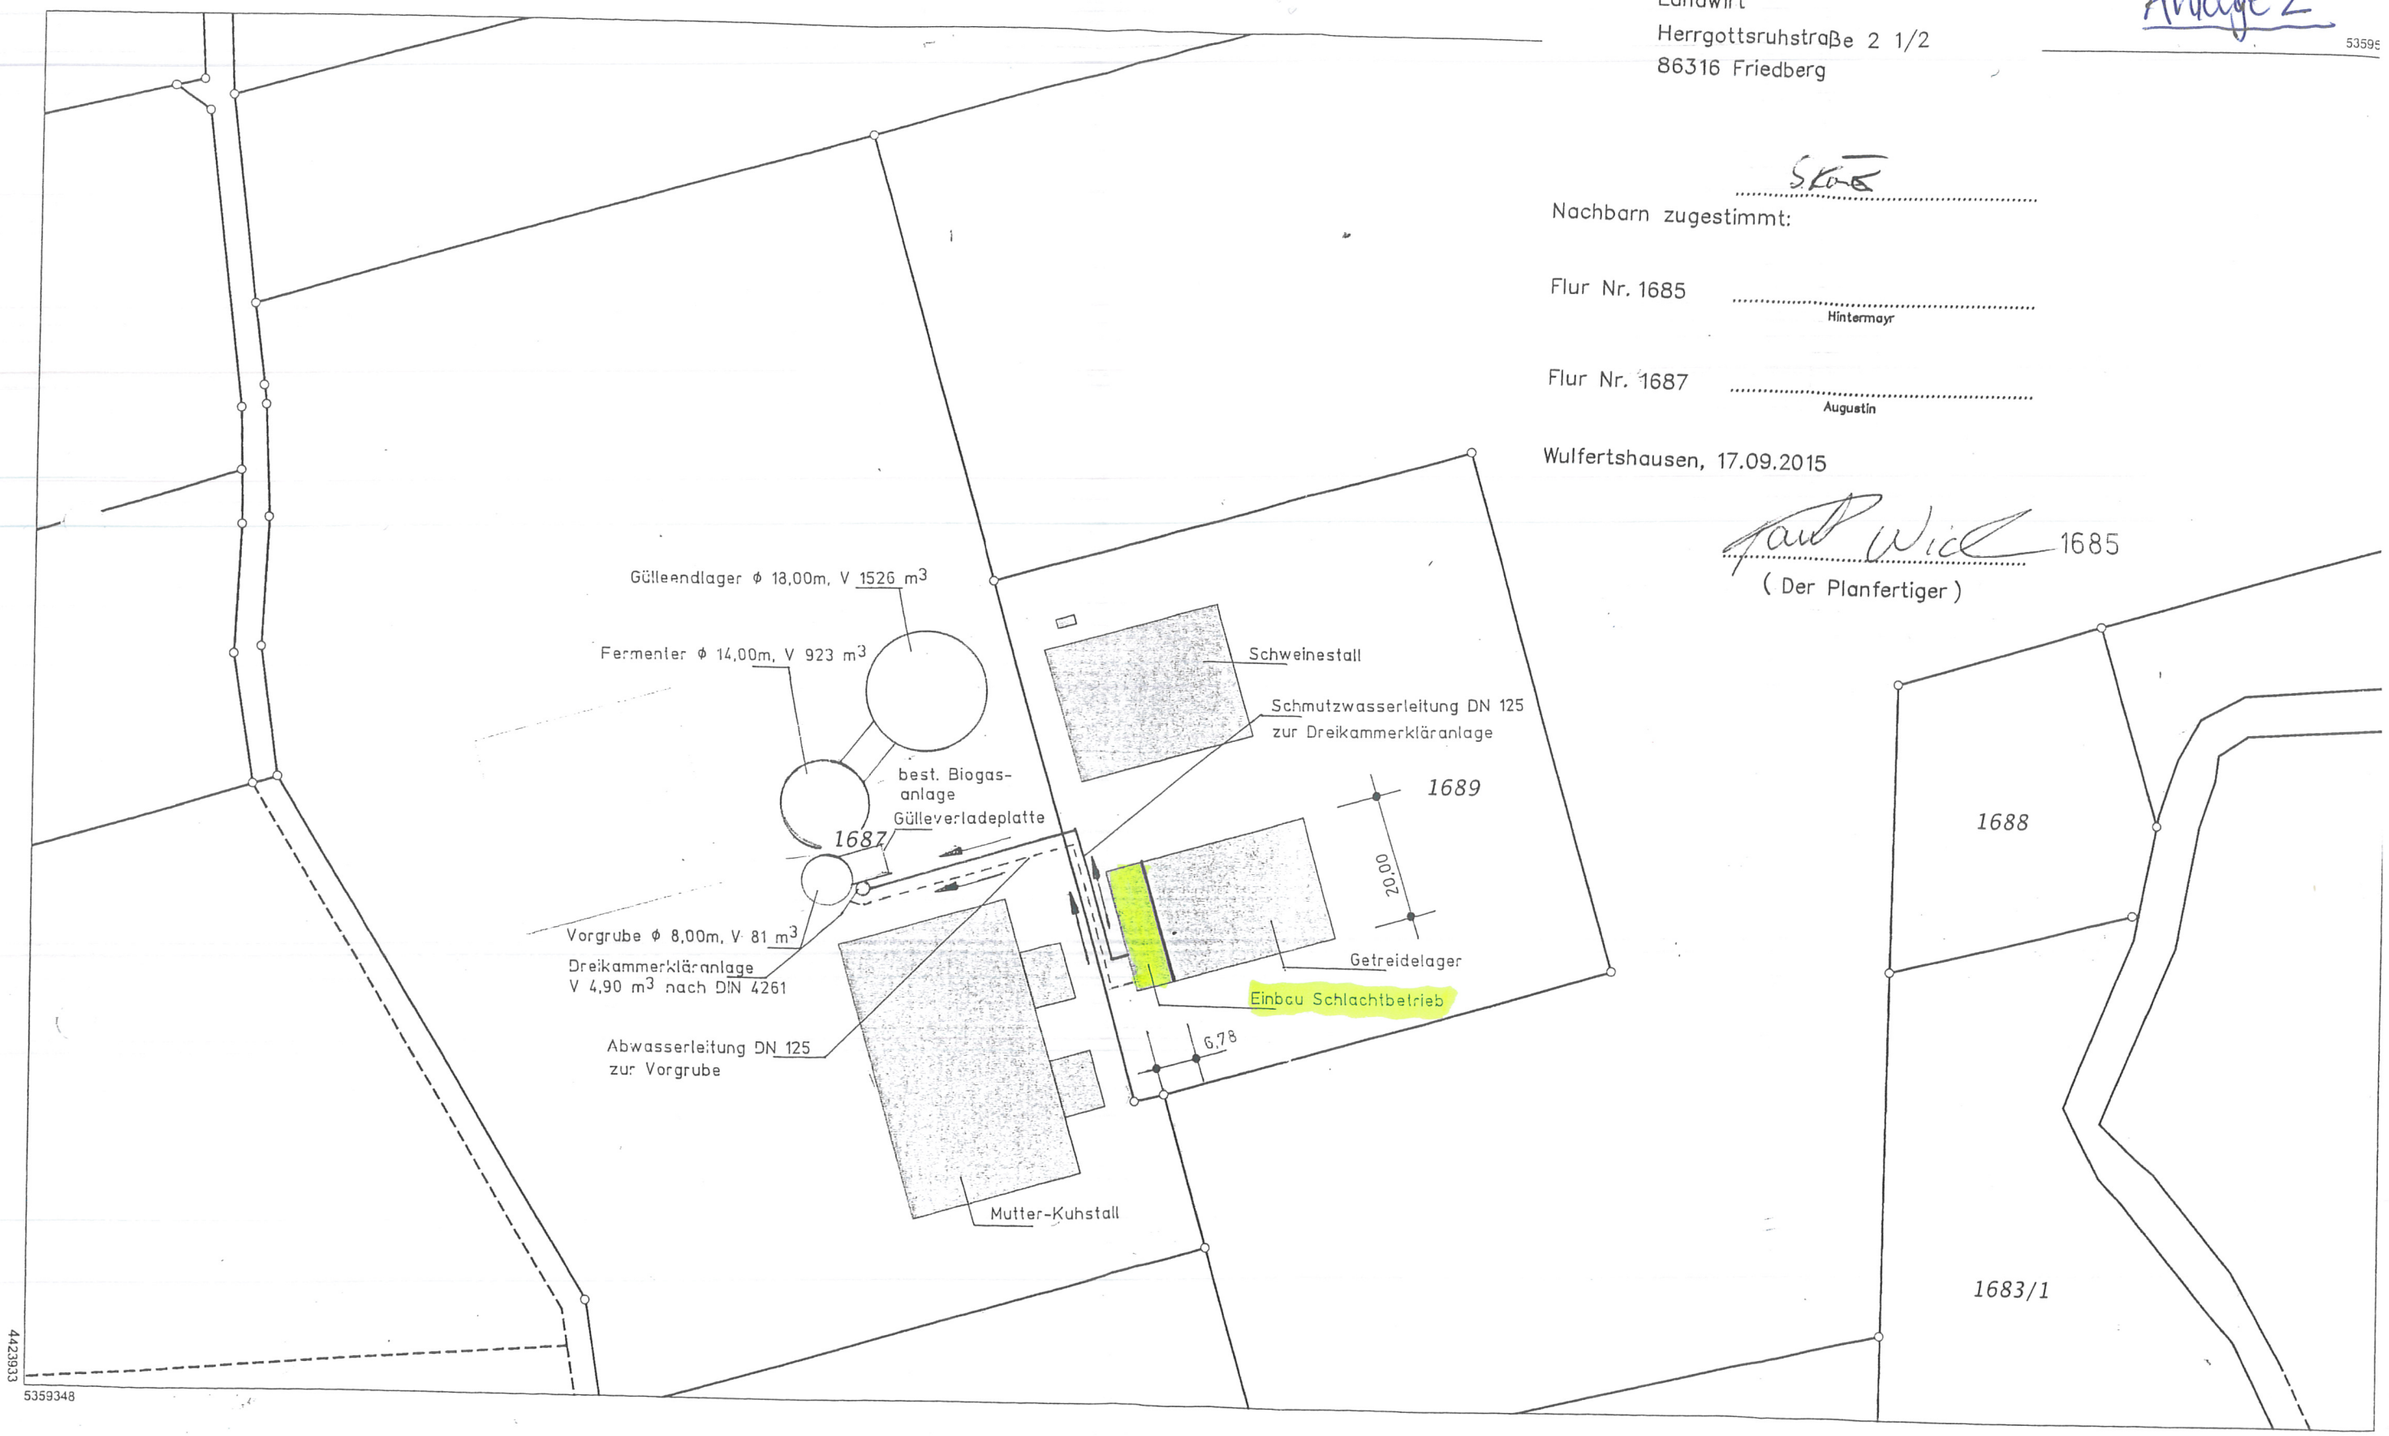

Maßstab 1:1000 0 10 20 30 Meter

Vervielfältigung nur in analoger Form für den eigenen Gebrauch.
Zur Maßentnahme nur bedingt geeignet.

Geschäftszeichen: Friedberg

Amt für Digitalisierung,
Breitband und Vermessung Aichach
Münchener Straße 7
86551 Aichach

Stempel und Unterschrift der abgebenden Stelle

Amt für Digitalisierung, Breitband und Vermessung Aichach

Münchener Straße 7
86551 Aichach

Flurstück: 1689
Gemarkung: Friedberg

Gemeinde: Friedberg
Kreis: Aichach-Friedberg
Regierungsbezirk: Schwaben

Auszug aus dem Liegenschaftskataster

Flurkarte 1 : 1000
zur Bauvorlage nach § 7 Abs. 1 BauVorl'
Erstellt am 06.10.2015