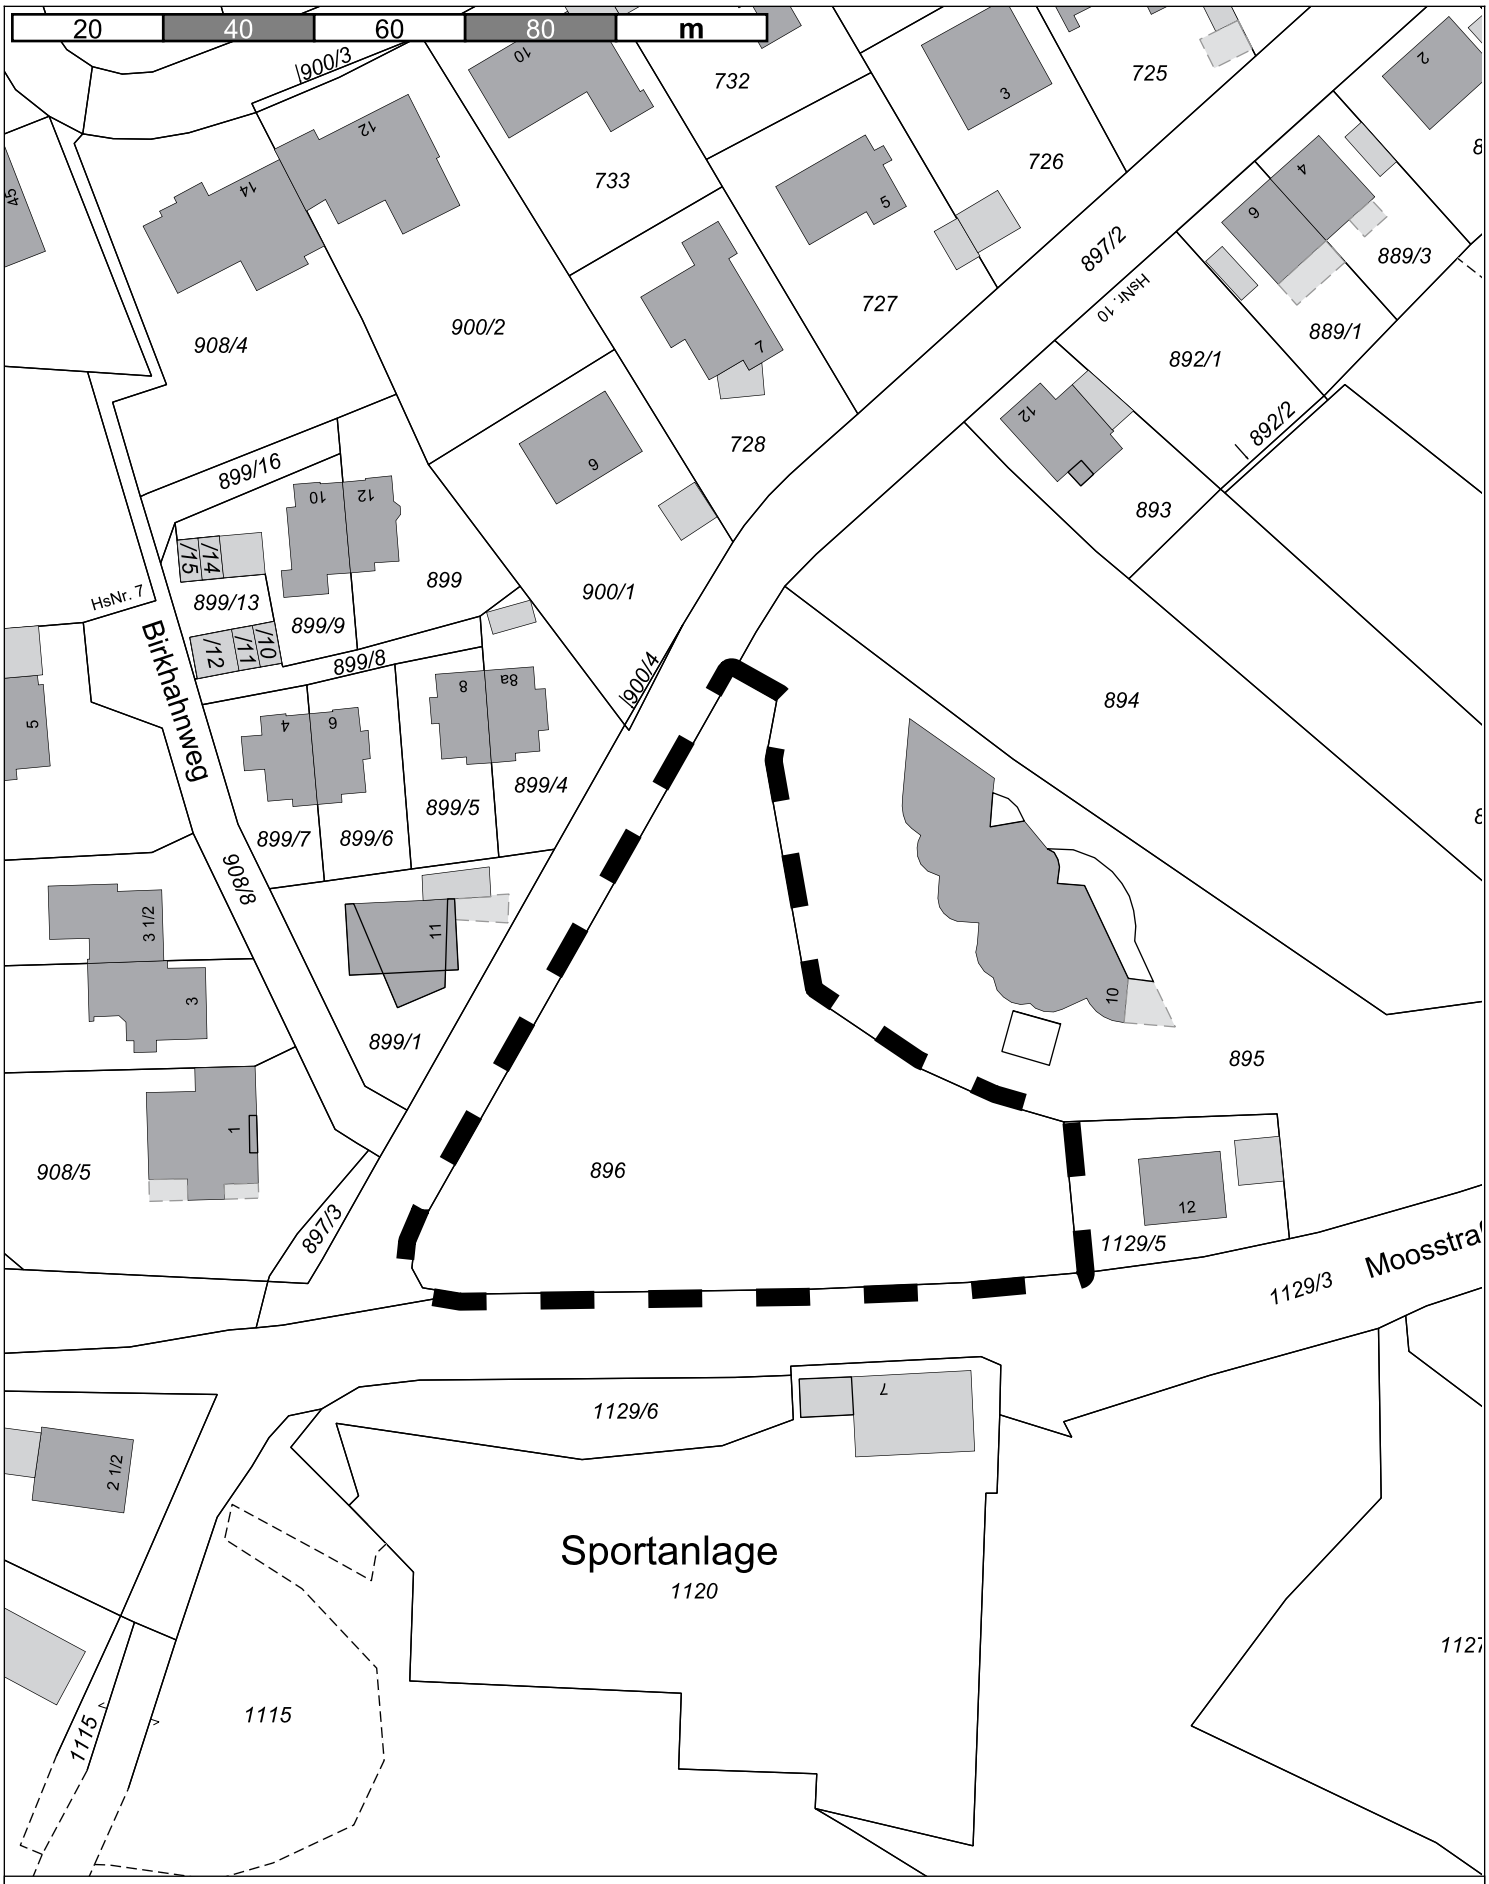

Bebauungsplan Nr. 6 für das Gebiet "Am Hochbergfeld" Wulfertshausen

Geltungsbereich 1. Änderung

Stadt Friedberg

Erstellt von:

Erstellt am: 17.05.2018

Maßstab 1:1000

N

Kein amtlicher Lageplan, nur für dienstliche Zwecke. Zur Maßentnahme nur bedingt geeignet!

©Daten: LDBV